



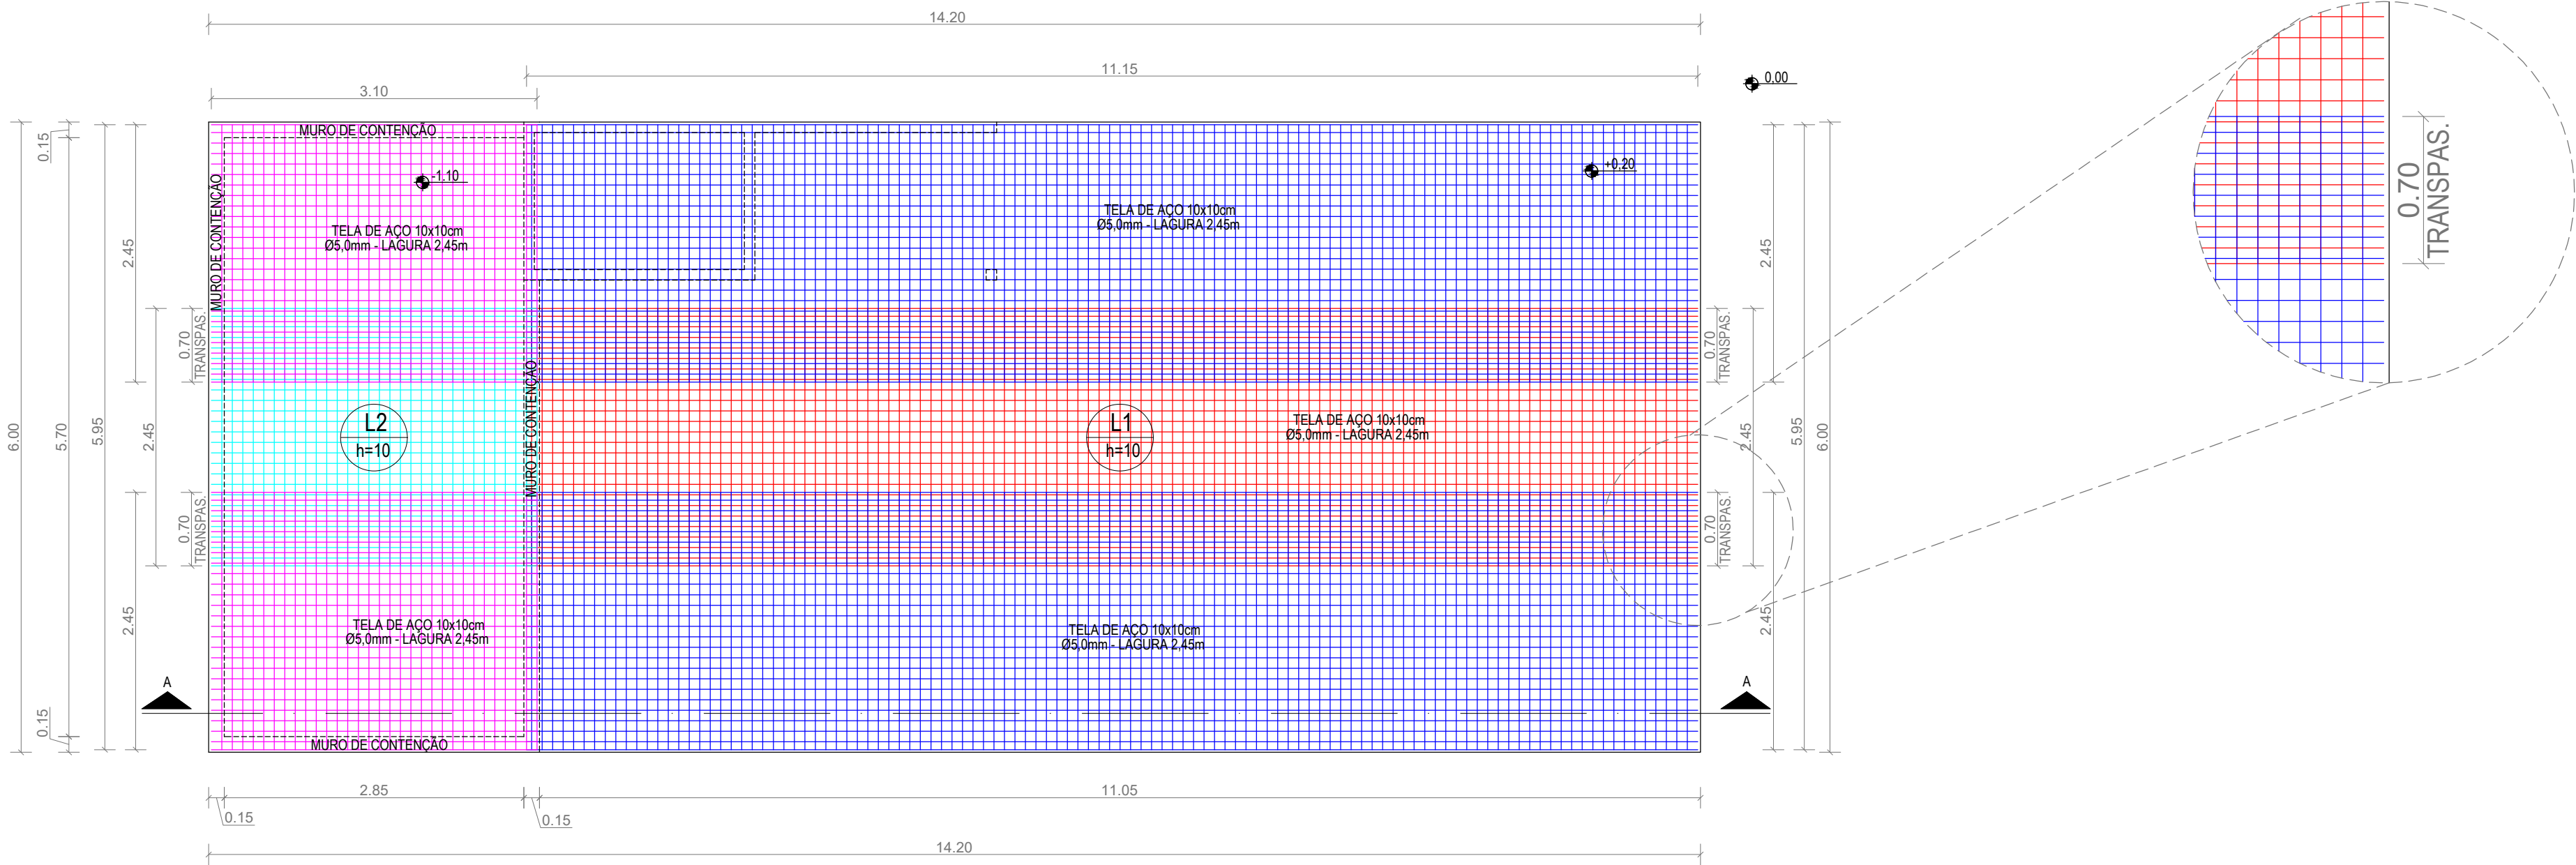

PLANTA BAIXA - RADIER
ESC: 1/50

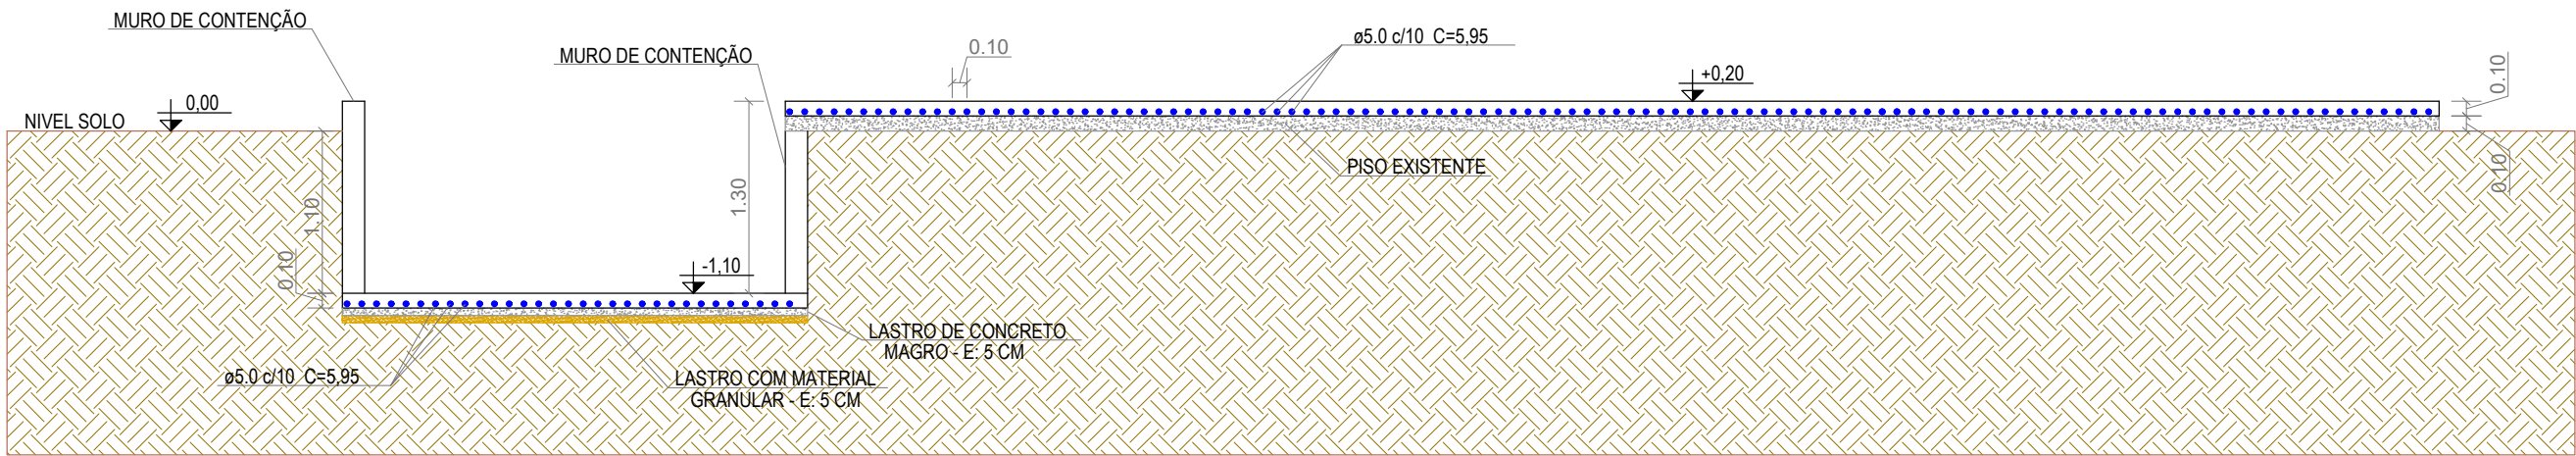

CORTE A-A
ESC: 1/50

RESUMO TELA DE AÇO

AÇO	DIAM (mm)	LARGURA (mm)	METRAGEM TOTAL (+25%) (m²)
TELA DE AÇO SOLDADA NERVURADA, CA-60	5,0	2,45	106,00

VOLUME DE CONCRETO (C-25) = 69,10 m³
ÁREA DE FORMA = 5,33 m²

ESGOTAMENTO SANITÁRIO - IF SERTÃO/RS

PROPRIETÁRIO:

INSTITUTO FEDERAL DE EDUCAÇÃO, CIÊNCIA E TECNOLOGIA
DO RIO GRANDE DO SUL - CÂMPUS SERTÃO
CNPJ: 10.637.926/0004-99

RESPONSÁVEL TÉCNICO:

JOZIAS KILIAN DA SILVA
ENG. CIVIL | CREA/SC: 119416-2

ENDEREÇO:
RODOVIA RS 135, Km 25 - DISTRITO ENG. LUIZ ENGLERT, SERTÃO/RS

ÁREA TOTAL: - DATA: 14/10/2021

CONTEÚDO:
ESTRUTURAL:
PLANTA BAIXA - RADIER
CORTE A-A

PRANCHA:
05
05