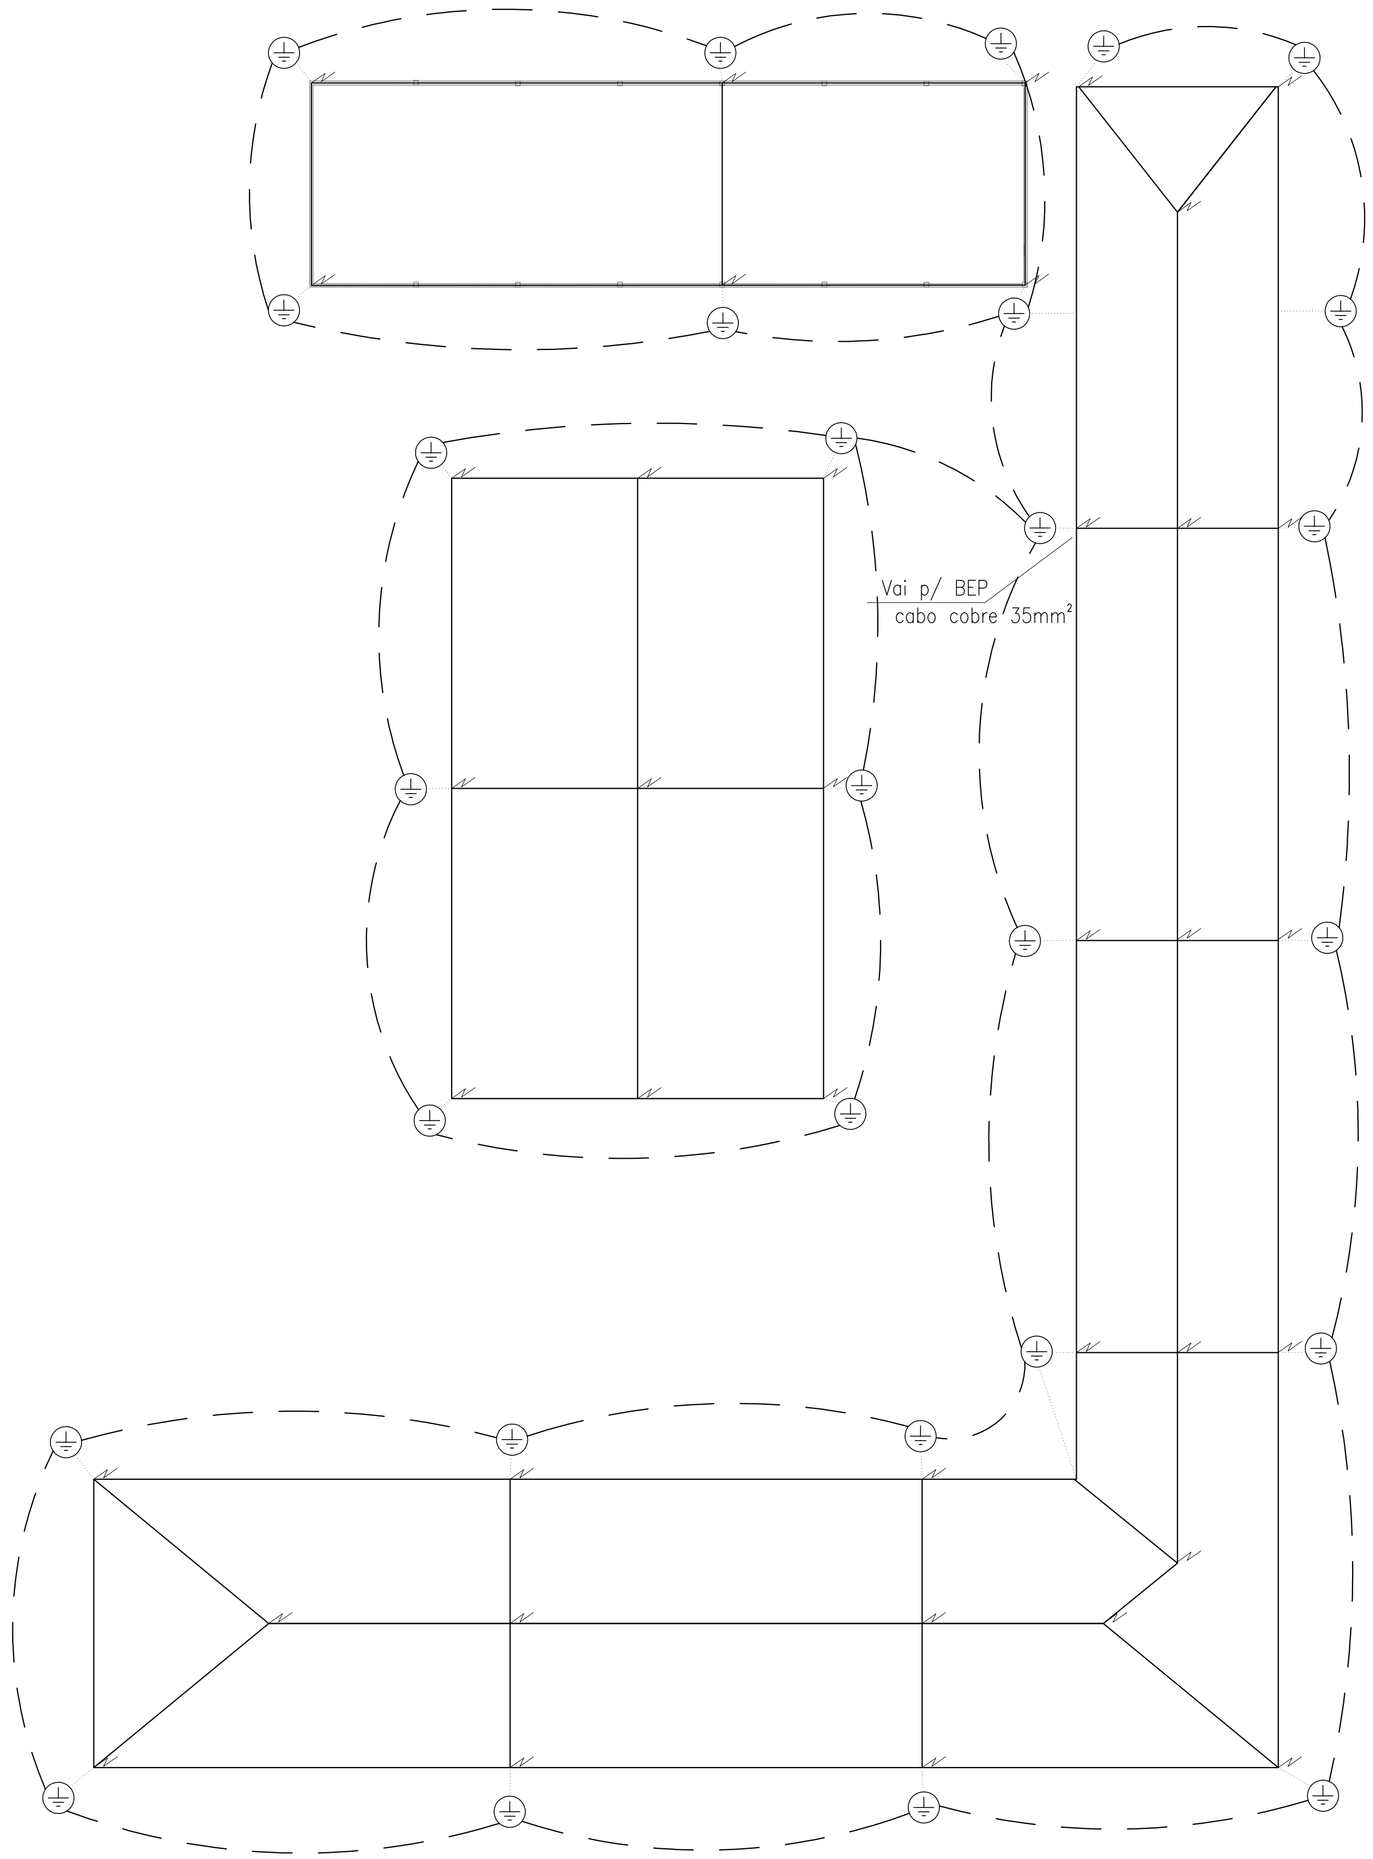

LEGENDA PARA INSTALAÇÕES ELÉTRICAS - DIVERSAS

	CAIXA DE INSPEÇÃO 60x60cm COM HASTE DE ATERRAMENTO COPPERWELD 2,4m
	CAPTOR SIMPLES - H=30 cm
	CABO COBRE NÚ 50mm² - ANEL DE ATERRAMENTO
	CABO COBRE NÚ 35mm² - SISTEMA CAPTOR
	CABO COBRE NÚ 16mm² - DESCIDAS NÃO-NATURAIS

NOTAS:
01. - AS DESCIDAS SERÃO PROTEGIDAS POR ELETRODUTO DE PVC RÍGIDO - CLASSE A COM NO MÍNIMO 2,5m
02. - CADA CONDUTOR DE DESCIDA DEVERÁ TER UMA CONEXÃO DE MEDIÇÃO A UMA ALTURA DE 1,5m
03. - O CABO DE COBRE NU DE 50mm² DEVERÁ SER ENTERRADO A UMA PROFUNDIDADE DE 60cm
04. - OS BLOCOS DEVERÃO TER INTERLIGADOS ELETRICAMENTE, OBSERVAR PROJETO
05. - O BEP SERÁ LIGADO AO SISTEMA DE ATERRAMENTO ATRAVÉS DE CABO 35mm²

REVISÃO	DESCRIÇÃO:	RESPONSÁVEL:	APROVAÇÃO:	DATA:

INSTITUTO FEDERAL DE EDUCAÇÃO, CIÊNCIA E TECNOLOGIA
RIO GRANDE DO SUL

CAMPUS VERANÓPOLIS
RSC 470, 6500
Bairro Sapopema
VERANÓPOLIS/RS

ASSUNTO:
PROJETO SPDA

OBRA: SALAS DE AULA
CONTEÚDO: SPDA

PROJETO:
Marcelo Augusto Herberts
Eng. Eletricista - CREA RS 193582
EXECUÇÃO:
PROPRIETÁRIO:

ARQUIVO: Campus Veranopolis - Projeto Elétrico.DWG
ESCALA: 1:50
ÁREA CONSTRUÍDA:
DESENHO: Gustavo
DATA: 06/02/2015
PRANCHA: 01/01

INSTITUTO FEDERAL DO RIO GRANDE DO SUL - dpo@ifrs.edu.br

FORMATO A1