



PLANTA BAIXA PAVIMENTO TERREO
ESC 1:100

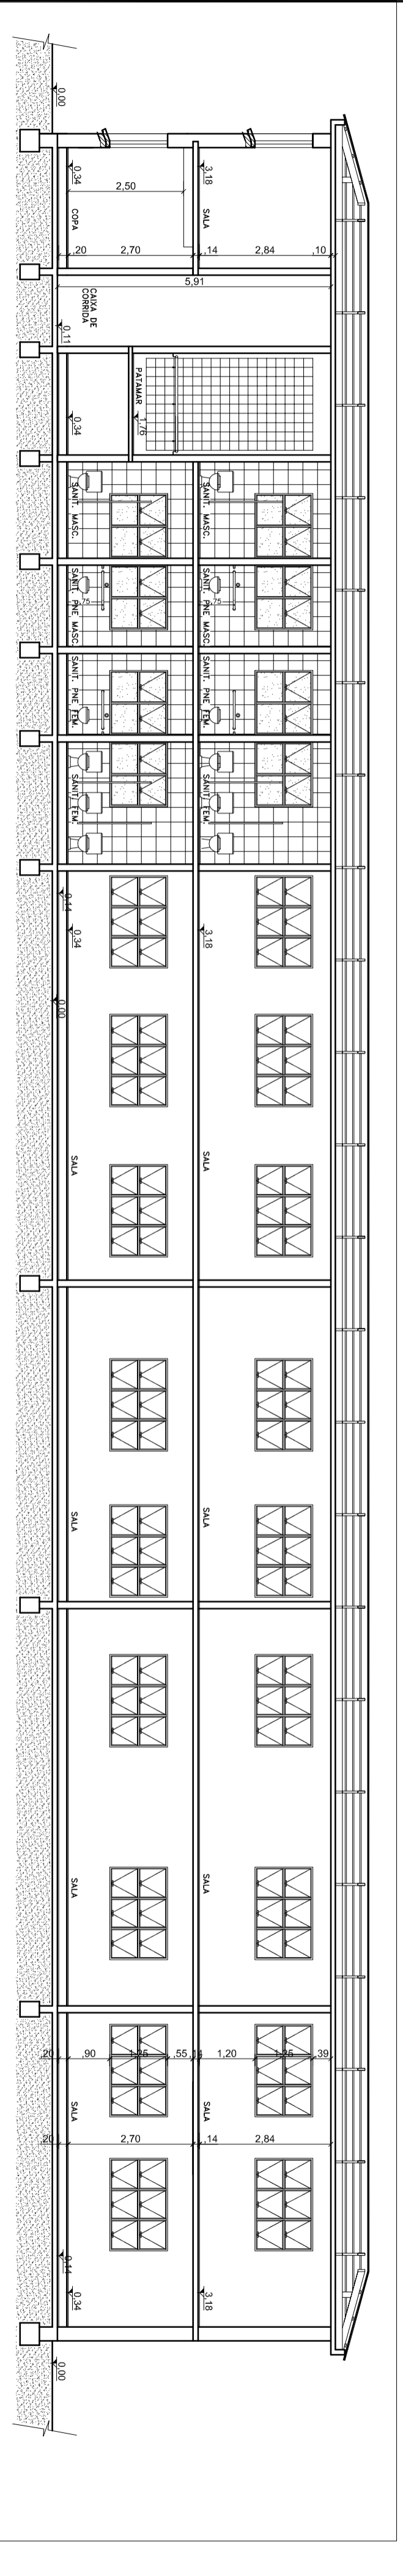


CORTE AA'
ESC 1:100

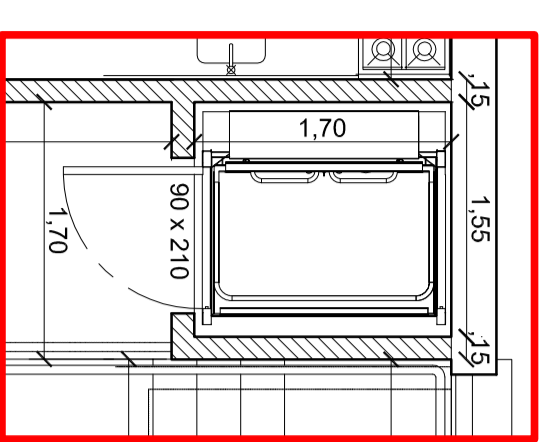

DETALHE DA
PLATAFORMA ELEVATORIA
ESC 1:50

REVISÃO	DESCRIÇÃO:	RESPONSÁVEL:	APROVAÇÃO:	DATA:

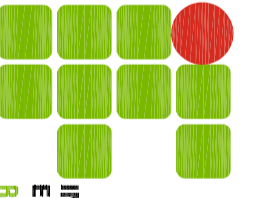

**INSTITUTO FEDERAL DE
EDUCAÇÃO, CIÊNCIA E TECNOLOGIA
RIO GRANDE DO SUL**

**CAMPUS
RIO GRANDE**

Rua Eng. Alfredo Huch, 475
Bairro Centro
Rio Grande/RS

ASSUNTO:
FORNECIMENTO E INSTALAÇÃO
DE PLATAFORMAS E ELEVADORES

OBRA:
PAVILHÃO
ARQUITETÔNICO

PROJETO:
RIO Pavilhão.dwg

ARQUIVO:
ÁREA CONSTRUÍDA:

EXECUÇÃO:

DESENHO:
GISELA

PRANCHAS:
10

DATA:
MARÇO/2018

PROPRIETÁRIO:
INSTITUTO FEDERAL DO RIO GRANDE DO SUL - ifrs@ufrgs.br

FORMATO A2