PRODUCED BY AN AUTODESK EDUCATIONAL PRODUCT

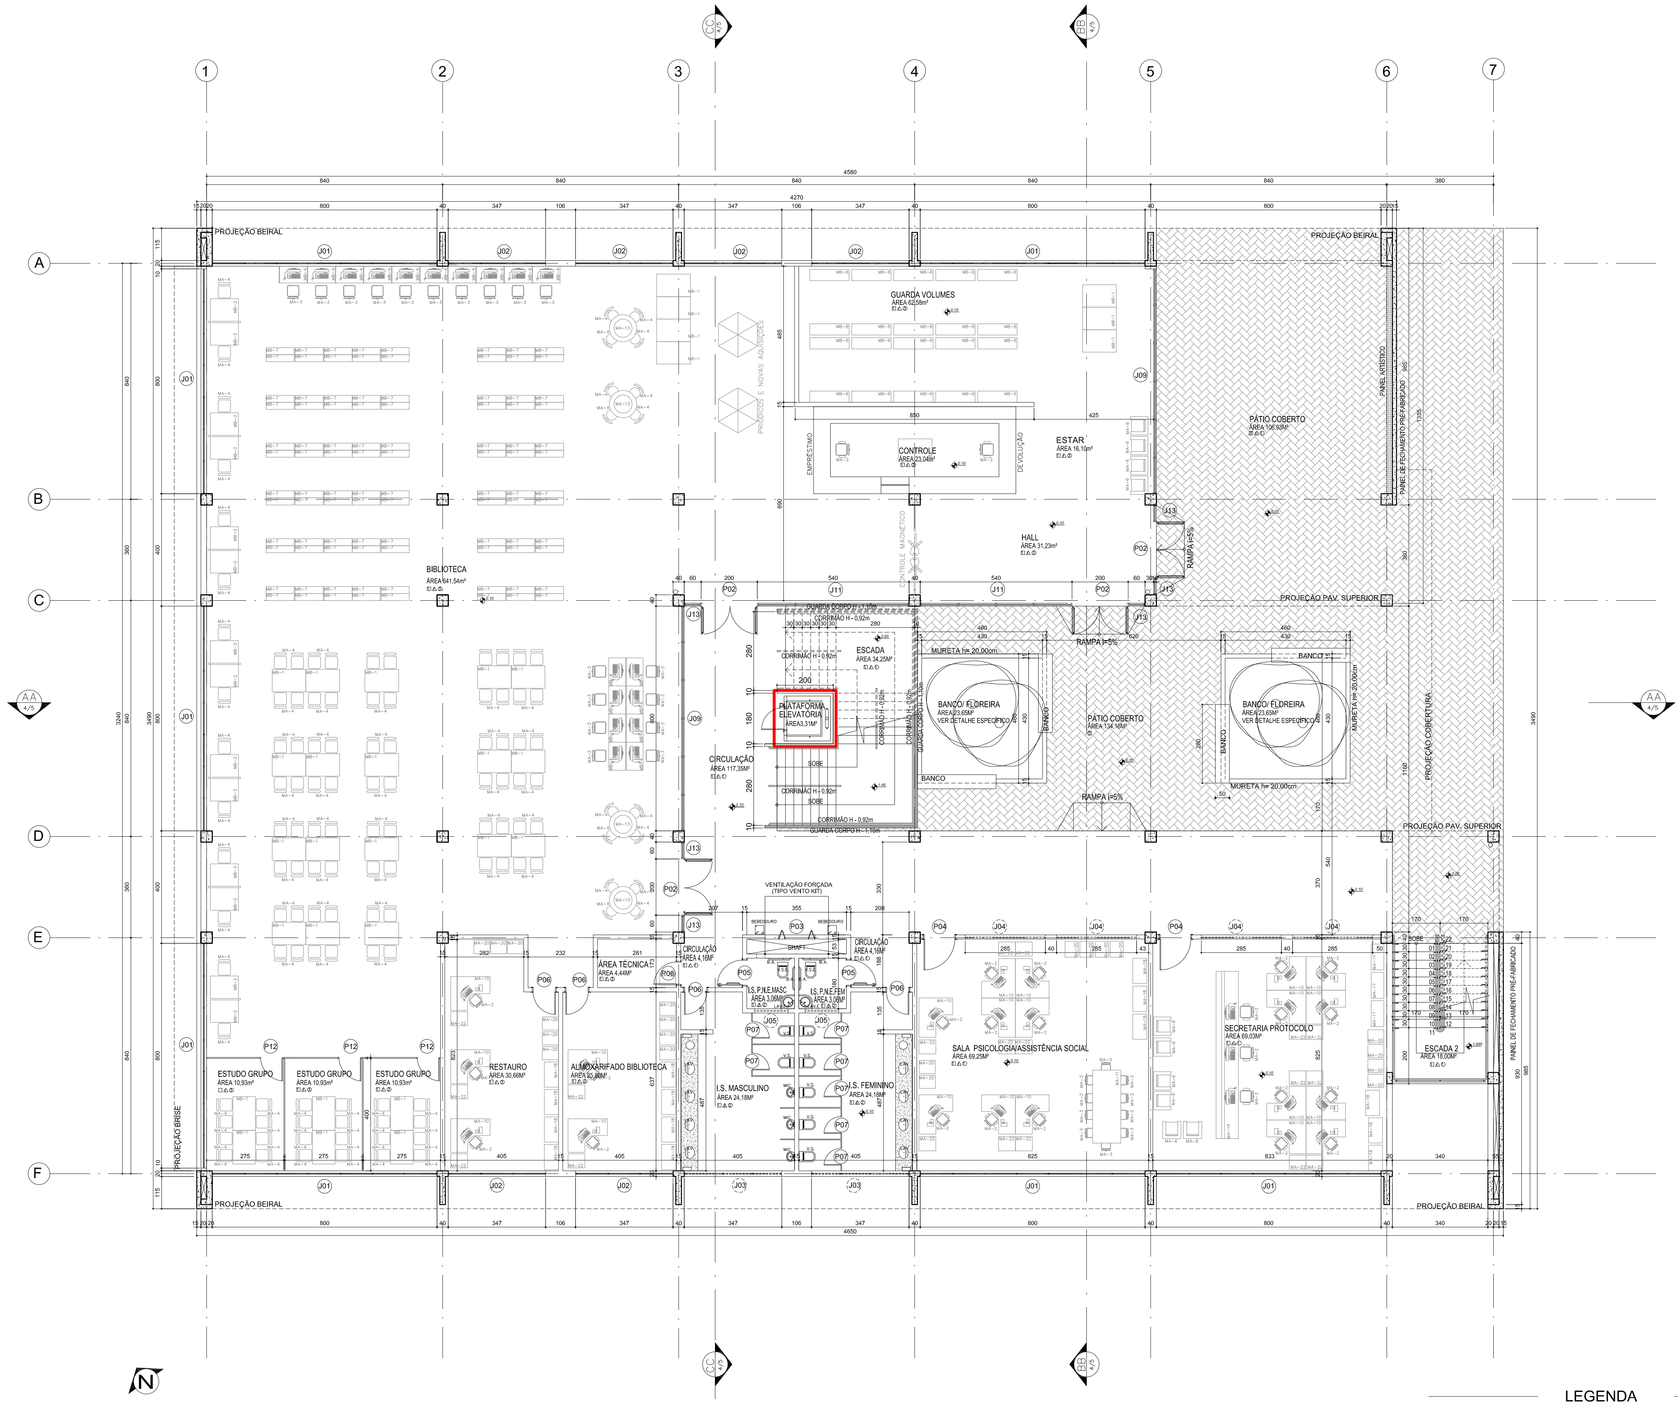

BLOCO ADMINISTRATIVO
PAV. TERREO
ESCALA 1:100
ÁREA CONSTRUÍDA= 1.438,64m²

LEGENDA
- PAREDE DE ALVENARIA
- DIVISÓRIA NAVAL
- DIVISÓRIA EM GRANITO CINZA ANDORINHA
- DIVISÓRIA TERMOACÚSTICA ARTICULADA - BRANCA

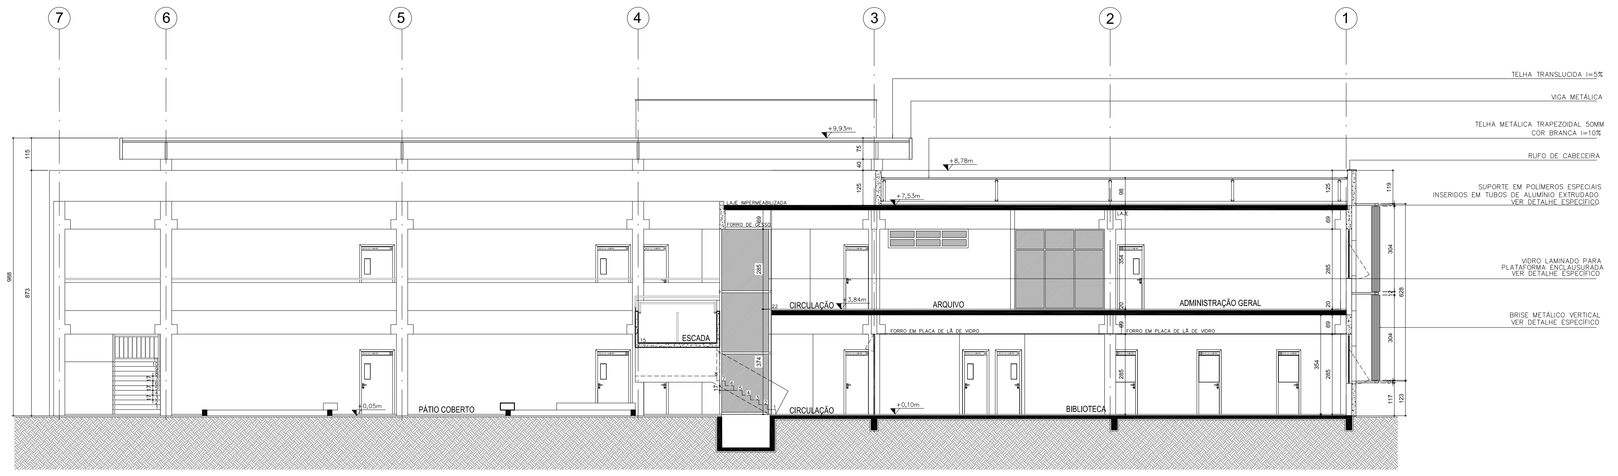

CORTE AA
ESCALA 1:100

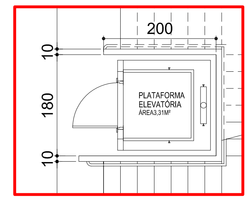

DETALHE PLATAFORMA ELEVATÓRIA
ESCALA 1:50

REVISÃO	DESCRIÇÃO:	RESPONSÁVEL:	APROVAÇÃO:	DATA:

INSTITUTO FEDERAL DE EDUCAÇÃO, CIÊNCIA E TECNOLOGIA
RIO GRANDE DO SUL

CÂMPUS VACARIA
Estrada Capão do Índio, 3000
Distrito Industrial 3
VACARIA/RS

ASSUNTO: FORNECIMENTO E INSTALAÇÃO DE PLATAFORMAS E ELEVADORES

OBRA: BLOCO ADMINISTRATIVO

CONTEÚDO: ARQUITETÔNICO

PROJETO:

EXECUÇÃO:

PROPRIETÁRIO:

ARQUIVO: ROL Bloco Admin.dwg

ESCALA: INDICADA

ÁREA CONSTRUÍDA:

DESENHO: GISELA

DATA: MARÇO/2018

PRANCHA: 07

INSTITUTO FEDERAL DO RIO GRANDE DO SUL • rgs@ifrs.edu.br

FORMATO A0

USAR ESPESSURAS ABAIXO EM PRETO

Cor	Esp.	Cor	Esp.
P1	0,10	P9	0,40
P2	0,13	P10	0,45
P3	0,15	P11	0,50
P4	0,18	P12	0,60
P5	0,20	P13	0,70
P6	0,25	P14	0,80
P7	0,30	P15	0,90
P8	0,35	P16	1,00

USAR ESPESSURAS ABAIXO EM VERDE

Cor	Esp.	Cor	Esp.
V1	0,10	V9	0,40
V2	0,13	V10	0,45
V3	0,15	V11	0,50
V4	0,18	V12	0,60
V5	0,20	V13	0,70
V6	0,25	V14	0,80
V7	0,30	V15	0,90
V8	0,35	V16	1,00

USAR ESPESSURAS ABAIXO EM CINZA

Cor	Esp.	Cor	Esp.
Z01	0,10	Z09	0,40
Z02	0,13	Z10	0,45
Z03	0,15	Z11	0,50
Z04	0,18	Z12	0,60
Z05	0,20	Z13	0,70
Z06	0,25	Z14	0,80
Z07	0,30	Z15	0,90
Z08	0,35	Z16	1,00

PLOTAR 1/1

PRODUCED BY AN AUTODESK EDUCATIONAL PRODUCT
PRODUCED BY AN AUTODESK EDUCATIONAL PRODUCT
PRODUCED BY AN AUTODESK EDUCATIONAL PRODUCT