


Quadra escolar
escala 1:75

Nome	Tubo (cm)	Pilar		Carga (tf)	Carga (tf)	Ø (cm)				
		X (cm)	Y (cm)			Lado B (cm)	Lado H (cm)	h0 / ha (cm)	h1 / hb (cm)	df (cm)
P1	20x60	6943.05	347.55	16.2	15.6	90	130	25	25	100
P2	20x60	7543.05	365.05	14.0	13.7	90	130	25	25	100
P3	20x60	8143.05	365.05	13.9	13.6	90	130	25	25	100
P4	20x60	8743.05	365.05	13.9	13.6	90	130	25	25	100
P5	20x60	9343.05	365.05	13.9	13.6	90	130	25	25	100
P6	20x60	9943.05	365.05	14.0	13.7	90	130	25	25	100
P7	20x60	10543.05	365.05	18.5	17.9	90	130	25	25	100
P8	25x40	6943.05	-341.65	10.6	10.3	95	105	25	25	100
P9	25x40	10543.05	-341.65	14.9	14.6	95	105	25	25	100
P10	25x40	6943.05	-1028.30	10.6	10.3	95	105	25	25	100
P11	25x40	10543.05	-1028.30	14.9	14.6	95	105	25	25	100
P12	20x60	6943.05	-1717.45	16.2	15.6	90	130	25	25	100
P13	20x60	7543.05	-1717.45	14.0	13.7	90	130	25	25	100
P14	20x60	8143.05	-1734.95	13.9	13.6	90	130	25	25	100
P15	20x60	8743.05	-1734.95	13.9	13.6	90	130	25	25	100
P16	20x60	9343.05	-1734.95	13.9	13.6	90	130	25	25	100
P17	20x60	9943.05	-1734.95	14.0	13.7	90	130	25	25	100
P18	20x60	10543.05	-1734.95	18.5	17.9	90	130	25	25	100

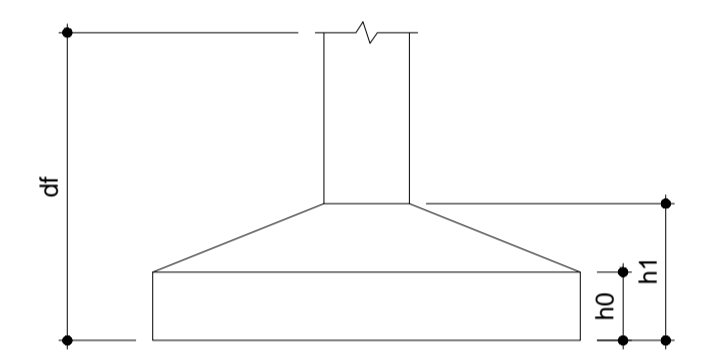

FNDE Fundo Nacional de Desenvolvimento da Educação
 Ministério da Educação
 GOVERNO FEDERAL
BRASIL
 PAÍS RICO É PAÍS SEM POBREZA

UNIVERSIDADE FEDERAL DO RIO DE JANEIRO

MUNICÍPIO - UF:

PROPRIETÁRIO:

ENDEREÇO:

PROPRIETÁRIO _____

RESP. TÉCNICO _____ CREA _____

DLFO _____ CREA _____

RA _____

OBSERVAÇÕES:

QUADRA ESCOLAR 02
PROJETO ESTRUTURAL

CGEST - C[] de Infraestrutura Educacional	ESTRUTURA DE CONCRETO USC[]	EST
FORMATO A1 (841 X 594)	ESCALA 1/75 AGOSTO/2012	FRANCHA 03/11