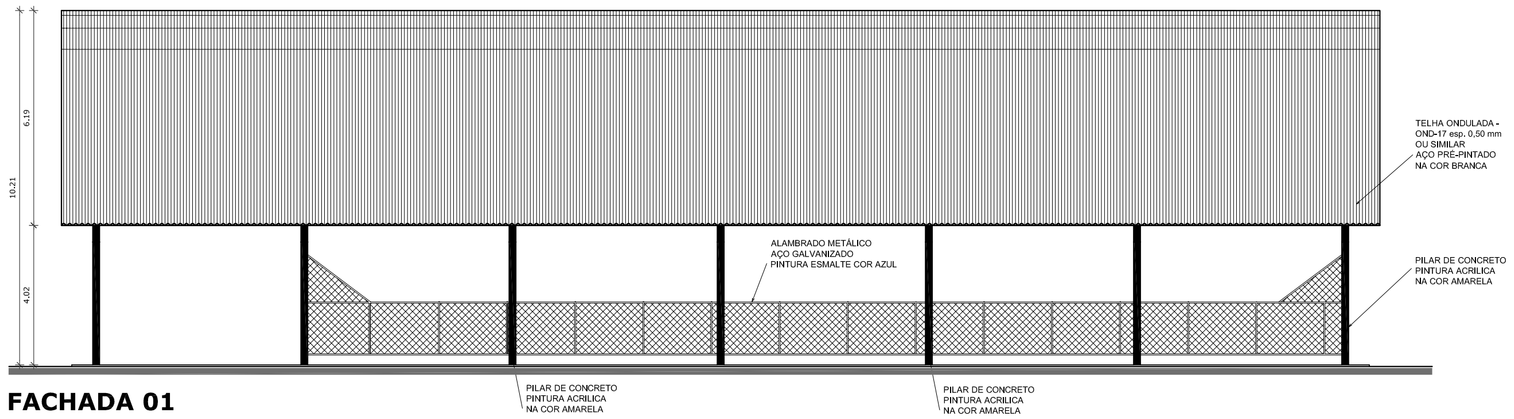

FACHADA 01

ESCALA 1:125

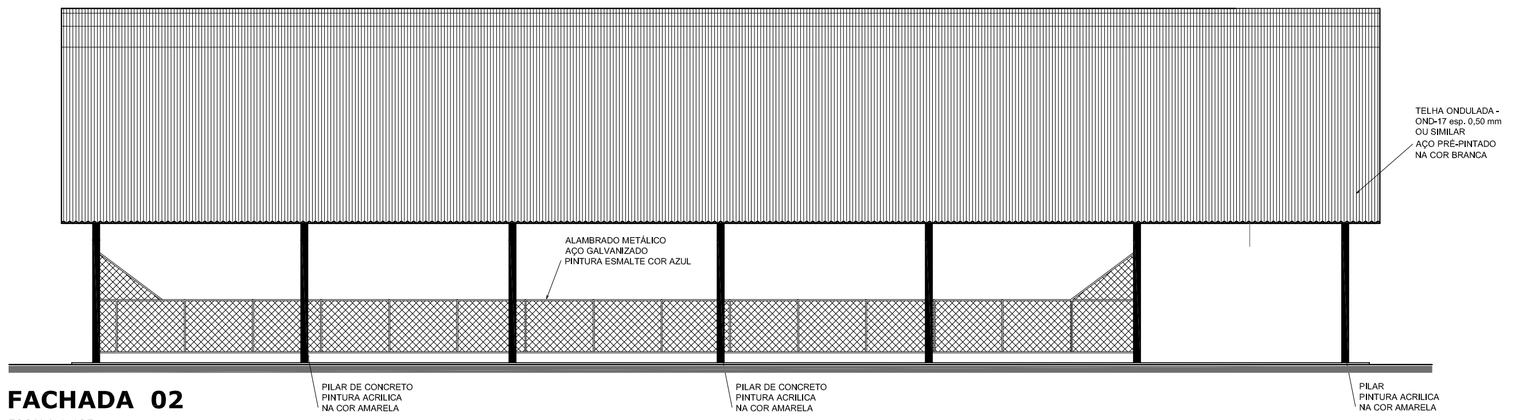

FACHADA 02

ESCALA 1:125

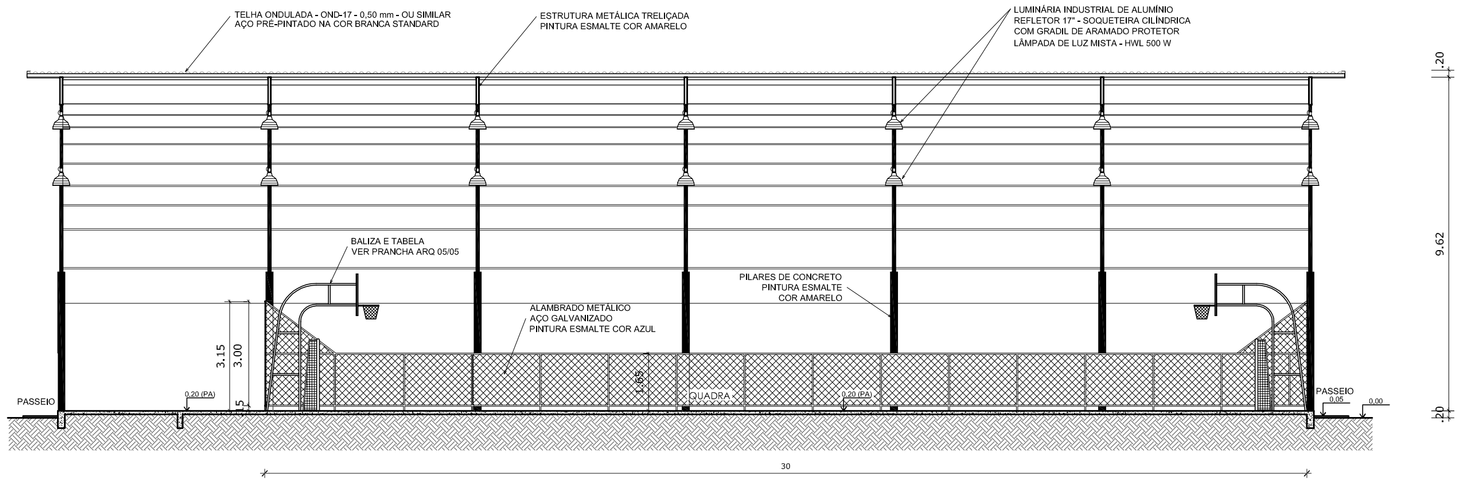

CORTE AA

ESCALA 1:125

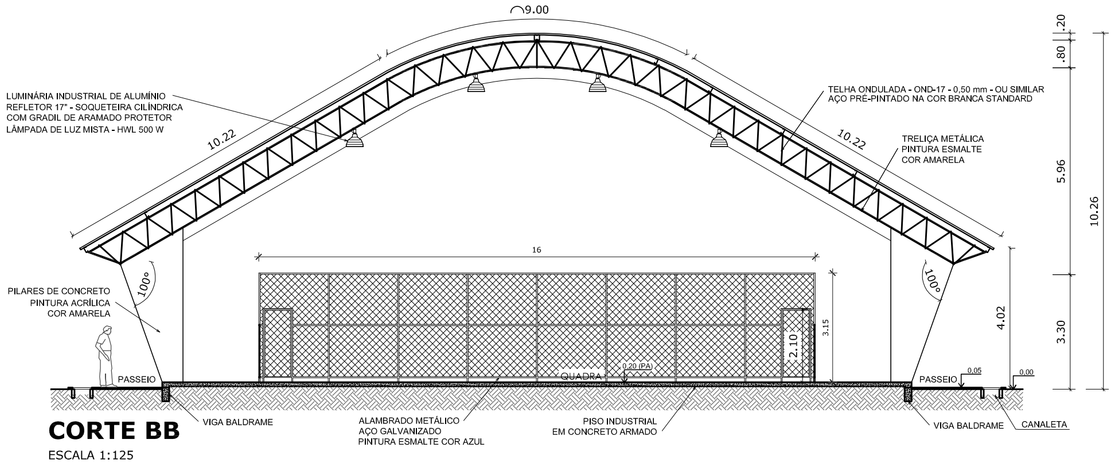

CORTE BB

ESCALA 1:125

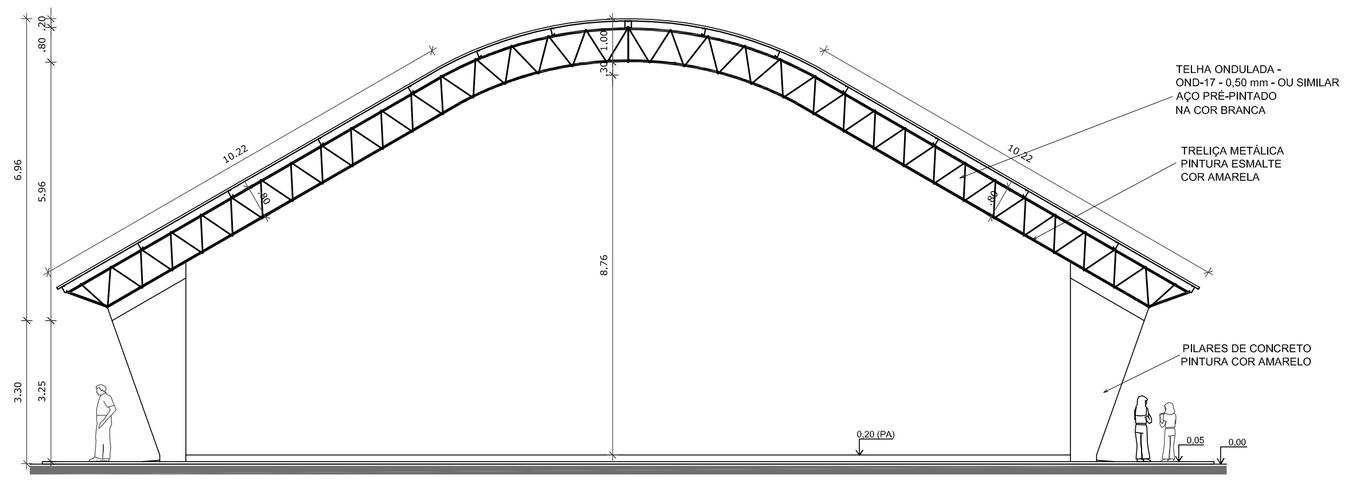

FACHADA 03

ESCALA 1:100

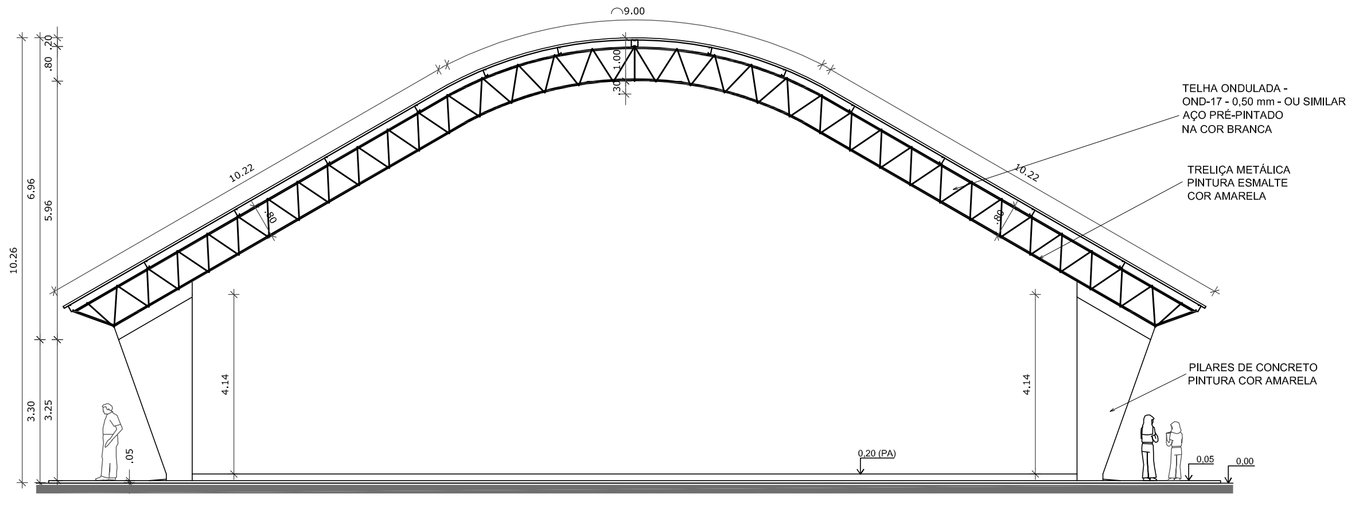

FACHADA 04

ESCALA 1:100

REVISÃO	DESCRIÇÃO:	RESPONSÁVEL:	APROVAÇÃO:	DATA:

INSTITUTO FEDERAL DE EDUCAÇÃO, CIÊNCIA E TECNOLOGIA
RIO GRANDE DO SUL

CÂMPUS ALVORADA
Rua Professor Darcy Ribeiro, 121
Bairro Campos Verdes
Alvorada/RS

ASSUNTO: QUADRA POLIESPORTIVA

OBRA: QUADRA POLIESPORTIVA

CONTEÚDO: Arquitetônico

PROJETO:

QUEILA TOMIELO DE CAMARGO
Eng. Civil - CREA 119665-5

EXECUÇÃO:

PROPRIETÁRIO:

INSTITUTO FEDERAL DO RIO GRANDE DO SUL - dpo@ifrs.edu.br

ARQUIVO:

ESCALA: Indicada

ÁREA CONSTRUÍDA:

DESENHO: Tayne

DATA: SET/2019

PRANCHA: 02/02

FORMATO A1