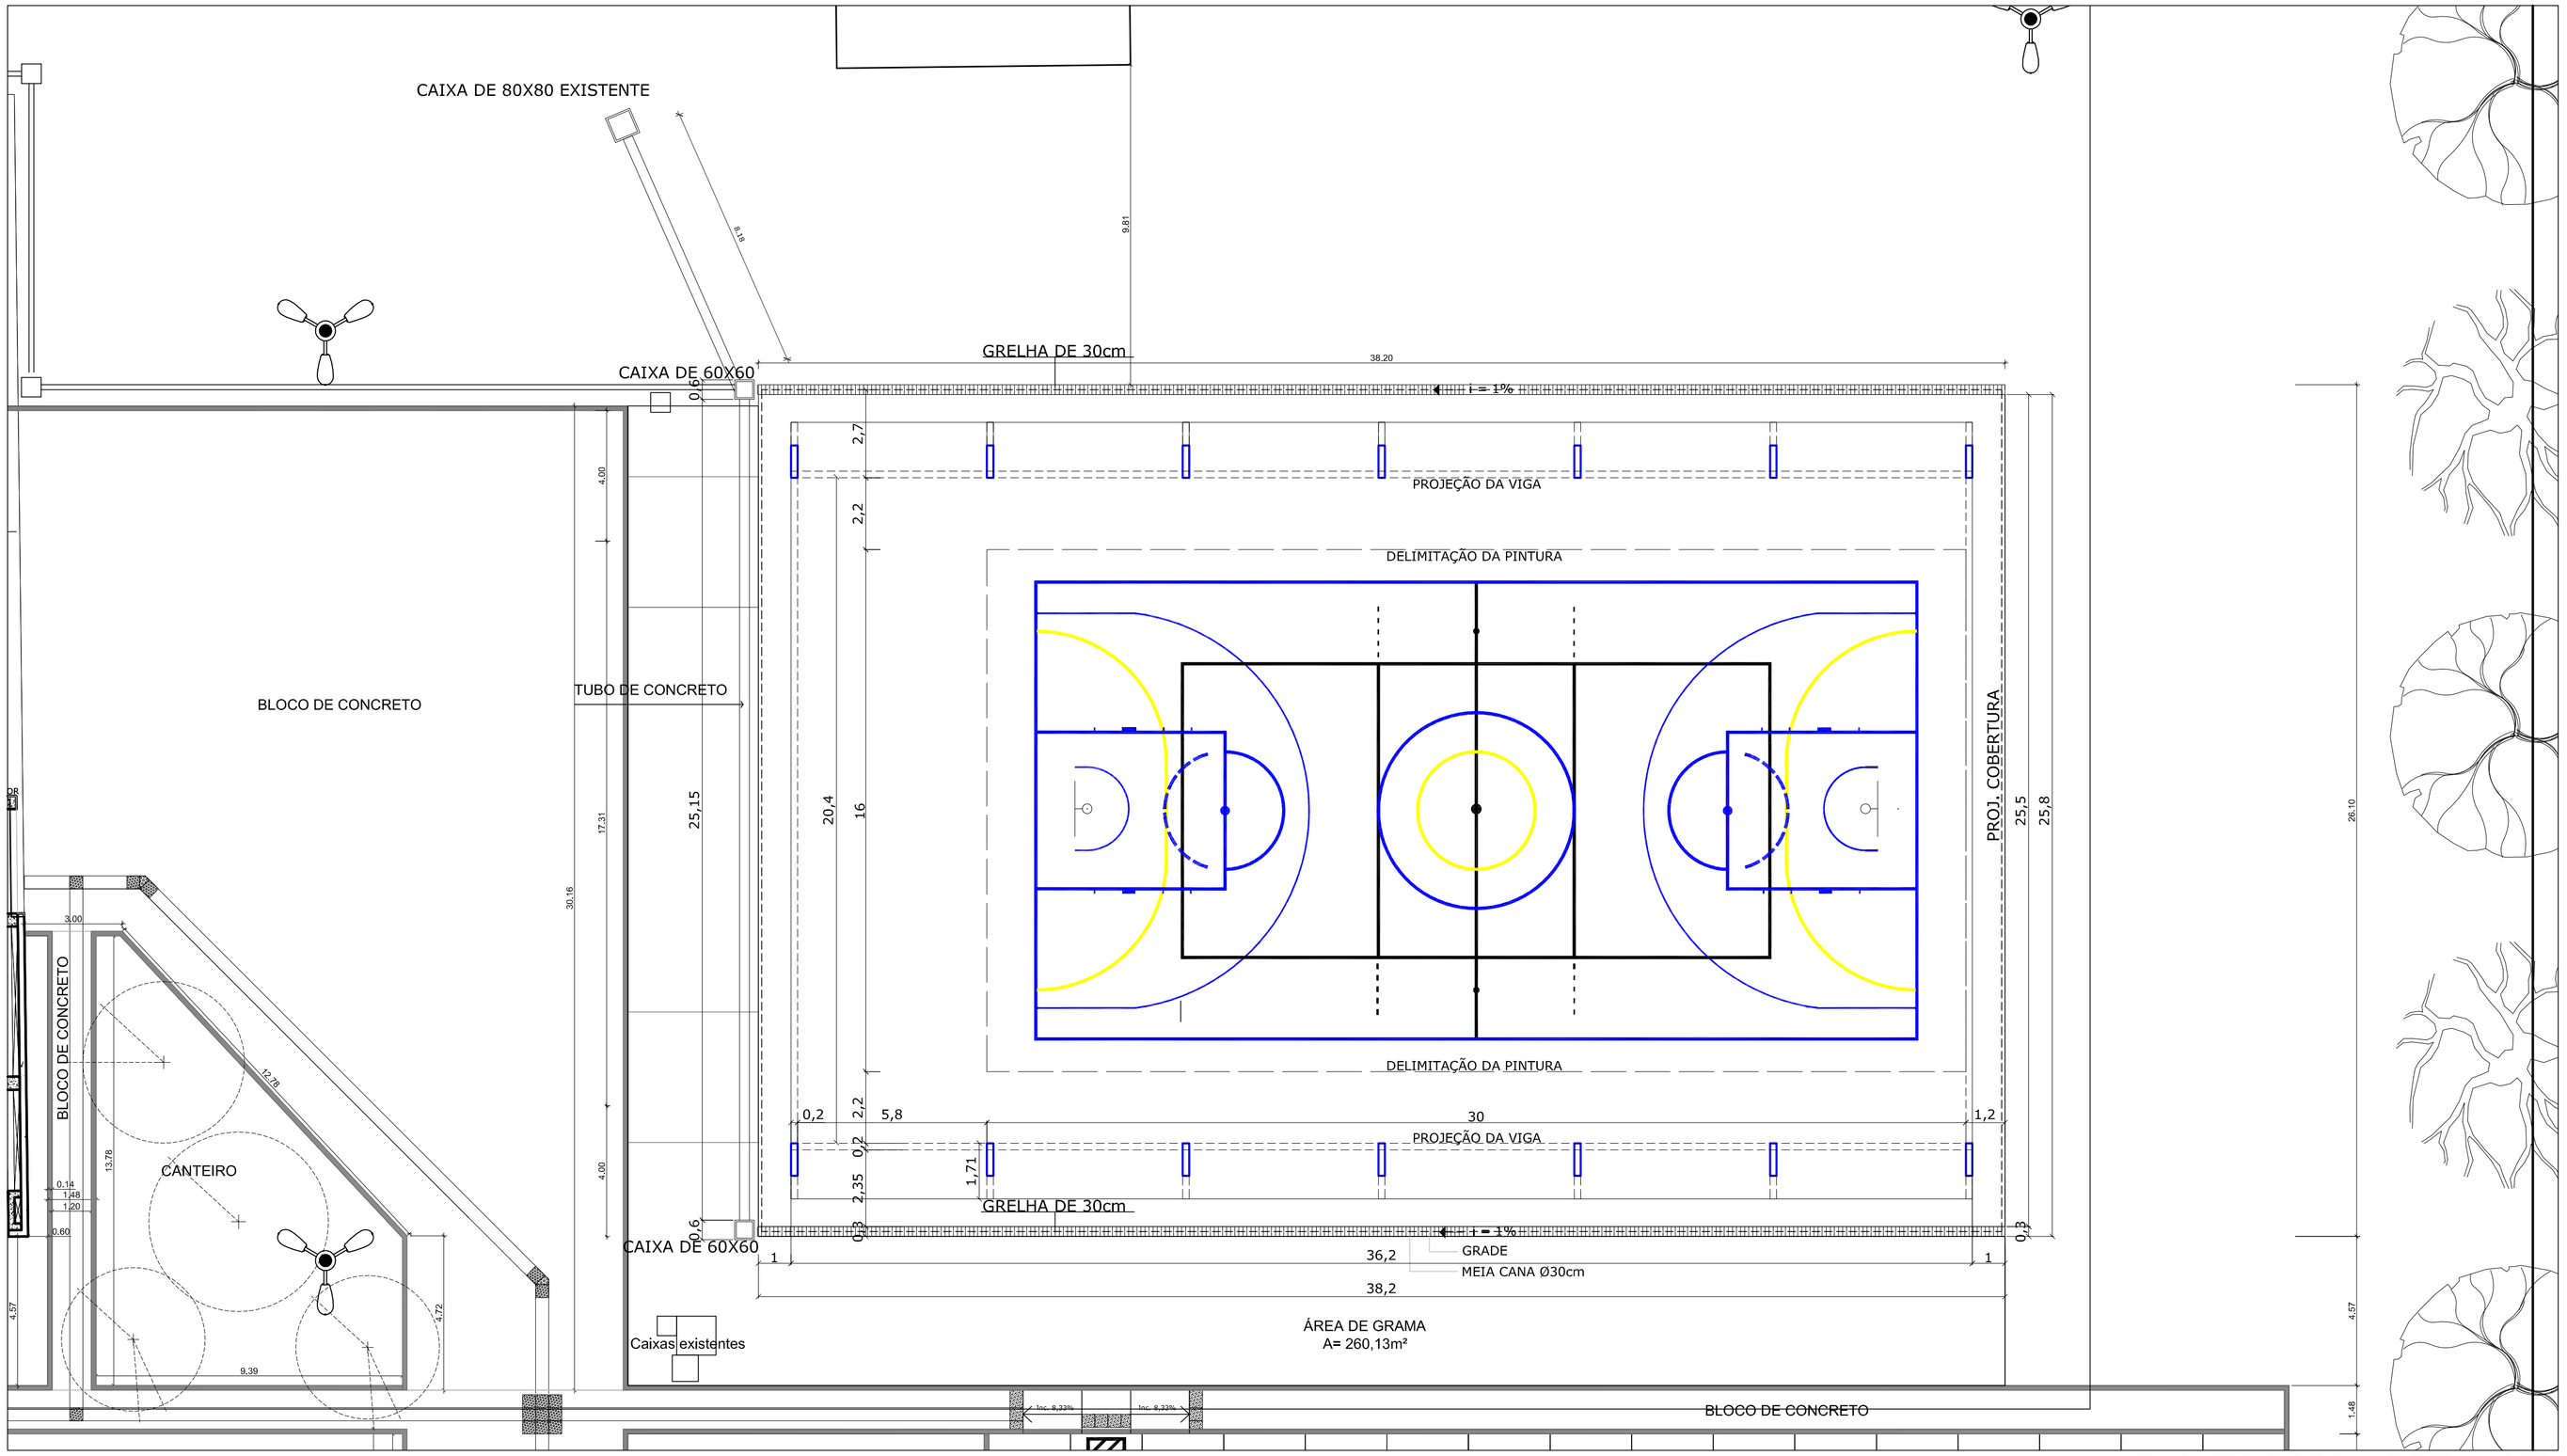

PLANTA BAIXA - DRENAGEM
esc 1:125

DETALHE 2
DRENAGEM ÁREA DA QUADRA COBERTA

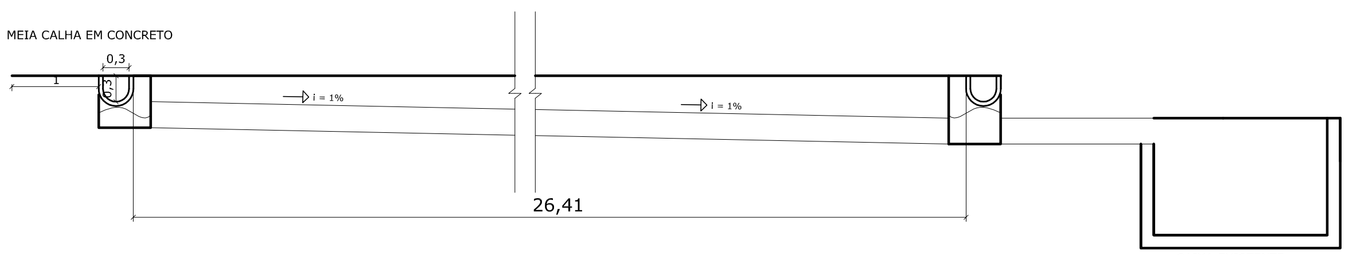

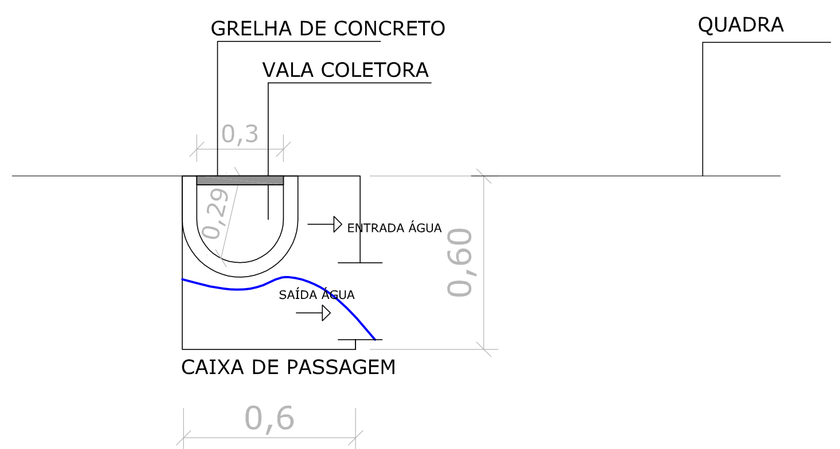

REVISÃO	DESCRIÇÃO:	RESPONSÁVEL:	APROVAÇÃO:	DATA:

INSTITUTO FEDERAL DE EDUCAÇÃO, CIÊNCIA E TECNOLOGIA
RIO GRANDE DO SUL

CÂMPUS ALVORADA
Rua Professor Darcy Ribeiro, 121
Bairro Campos Verdes
Alvorada/RS

ASSUNTO: QUADRA POLIESPORTIVA

OBRA: QUADRA POLIESPORTIVA
CONTEÚDO: Drenagem

PROJETO:
QUEILA TOMIELO DE CAMARGO
Eng. Civil - CREA 119665-5
EXECUÇÃO:
PROPRIETÁRIO:
INSTITUTO FEDERAL DO RIO GRANDE DO SUL - dpo@ifrs.edu.br

ARQUIVO:
ESCALA: Indicada
ÁREA CONSTRUÍDA:
DESENHO: Tayne
DATA: SET/2019
PRANCHA: 03/03

FORMATO A1