PRODUCED BY AN AUTODESK STUDENT VERSION

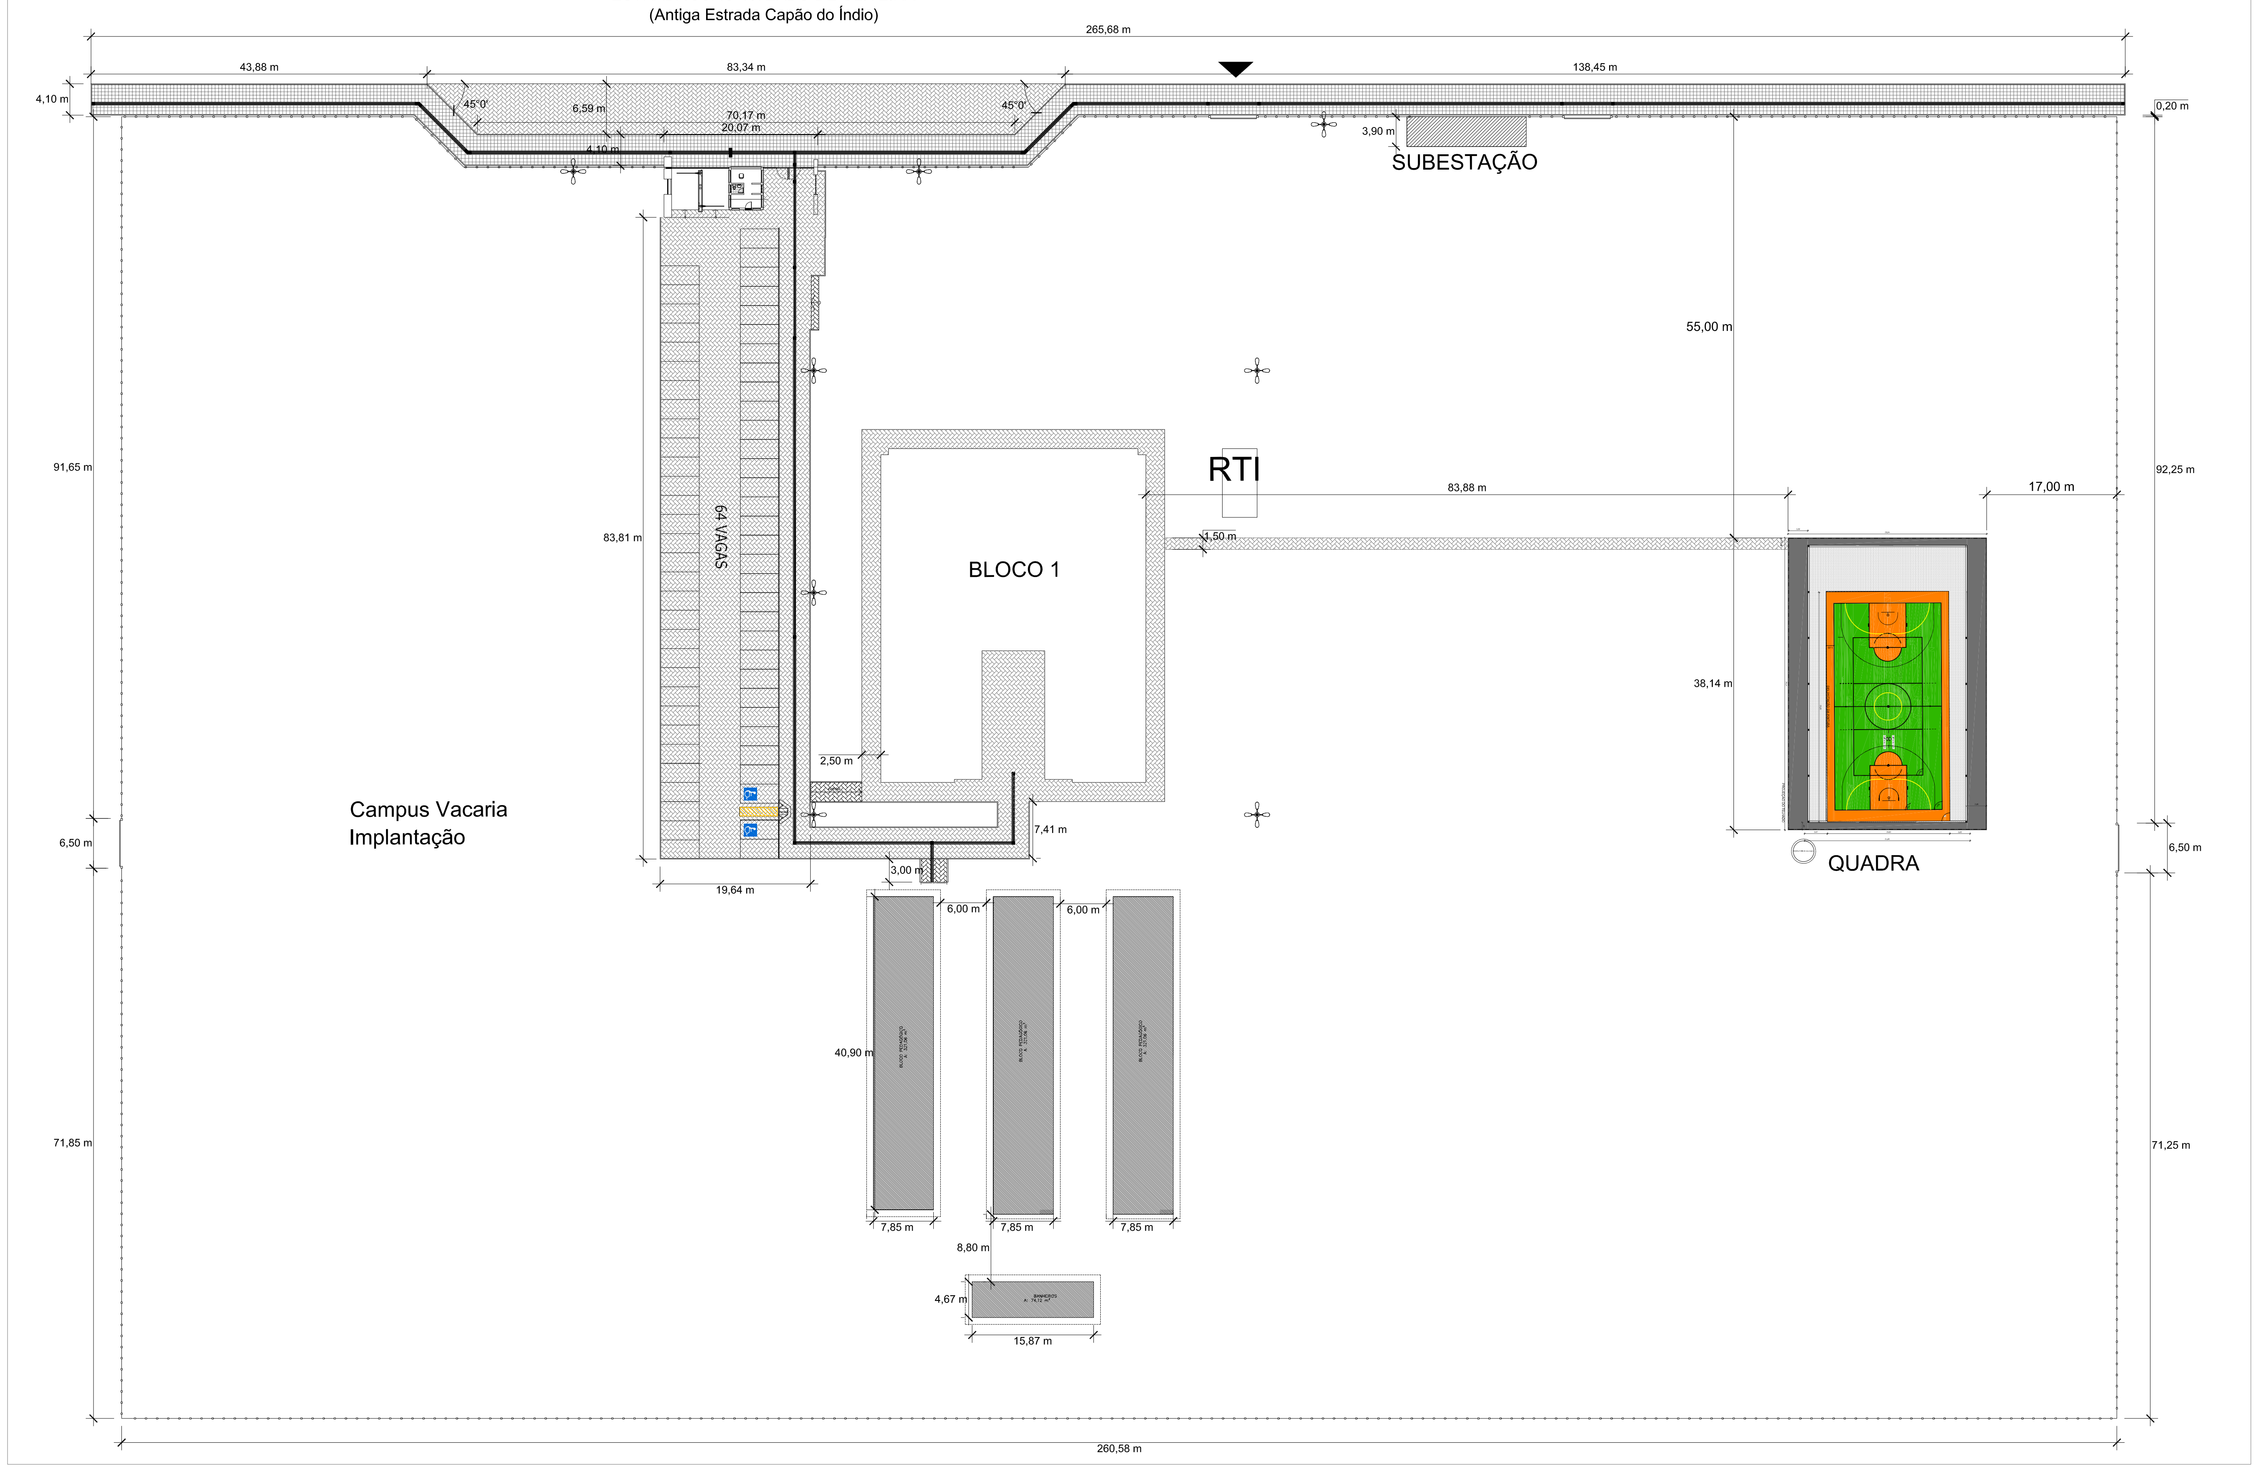


PLANTA DE LOCALIZAÇÃO
ESC.: 1/400

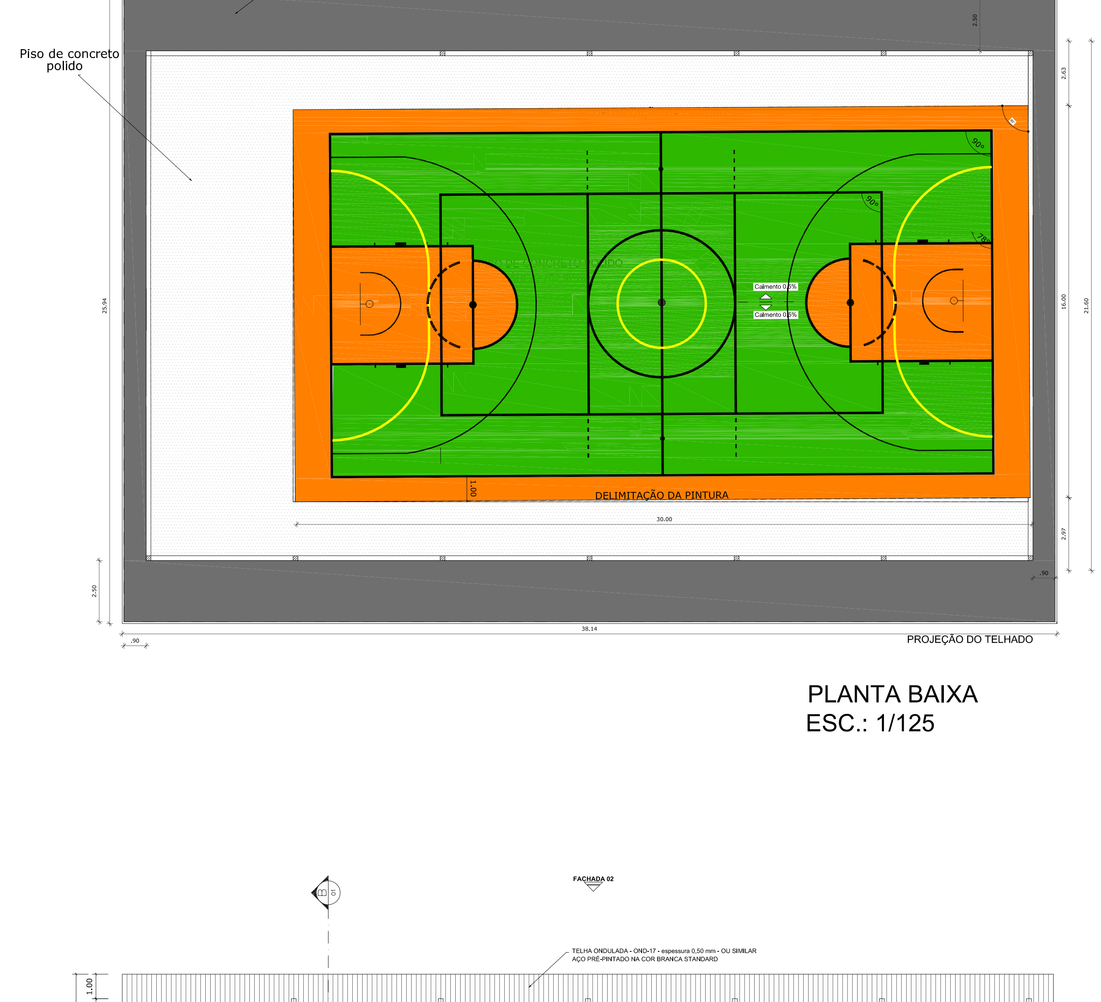


PLANTA BAIXA
ESC.: 1/125

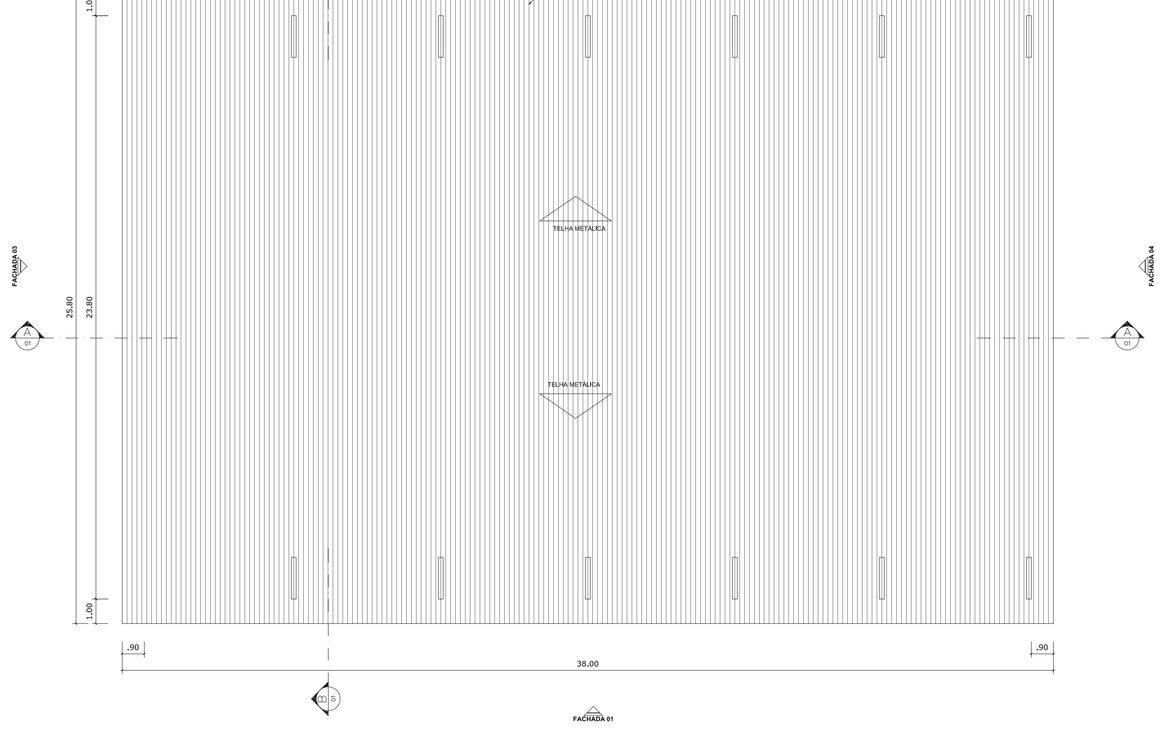


PLANTA DE COBERTURA 1/125

| REVISÃO | DESCRIÇÃO: | RESPONSÁVEL: | APROVAÇÃO: | DATA: |
|---|---|---|---|---|
| | | | | |

INSTITUTO FEDERAL DE EDUCAÇÃO, CIÊNCIA E TECNOLOGIA
RIO GRANDE DO SUL

**CAMPUS VACARIA**
Estrada Capão do Índio, sn
Distrito Industrial 3
VACARIA/RS

ASSUNTO: QUADRA POLIESPORTIVA

OBRA: QUADRA POLIESPORTIVA
CONTEÚDO: Localização / Arquitetônico

PROJETO:
EXECUÇÃO:
PROPRIETÁRIO:

ARQUIVO:
ESCALA: Indicada
ÁREA CONSTRUÍDA:
DESENHO: Tayne
PRANCHA: 01/06
DATA: MAR/2020

INSTITUTO FEDERAL DO RIO GRANDE DO SUL - dpo@ifrs.edu.br

FORMATO A0

PRODUCED BY AN AUTODESK STUDENT VERSION

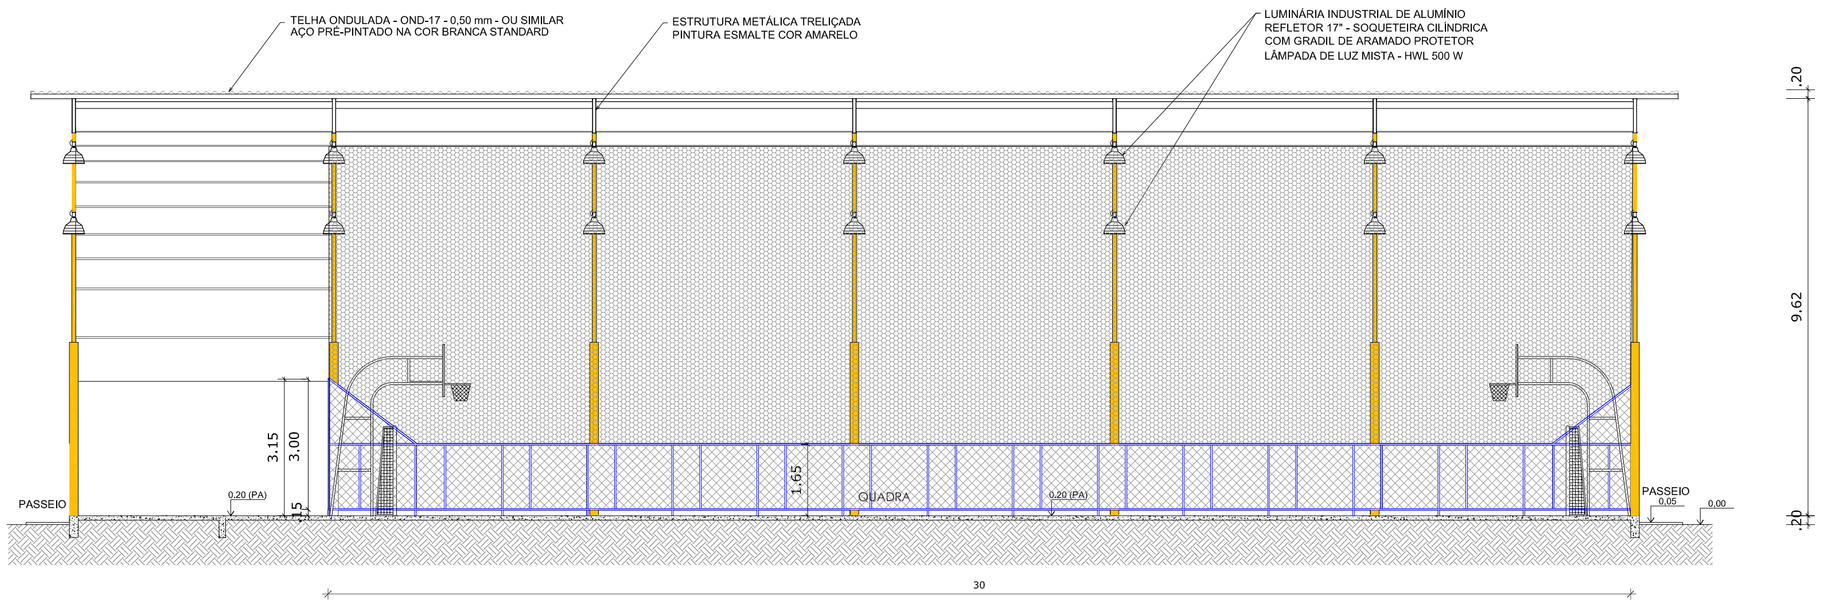


CORTE AA'
ESC.: 1/100

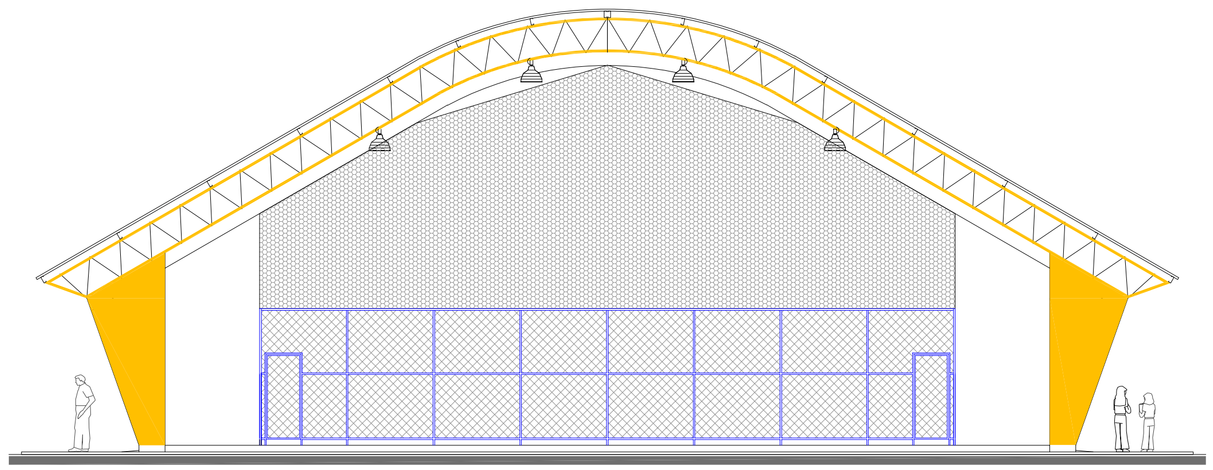

FACHADA 03
ESC.: 1/100

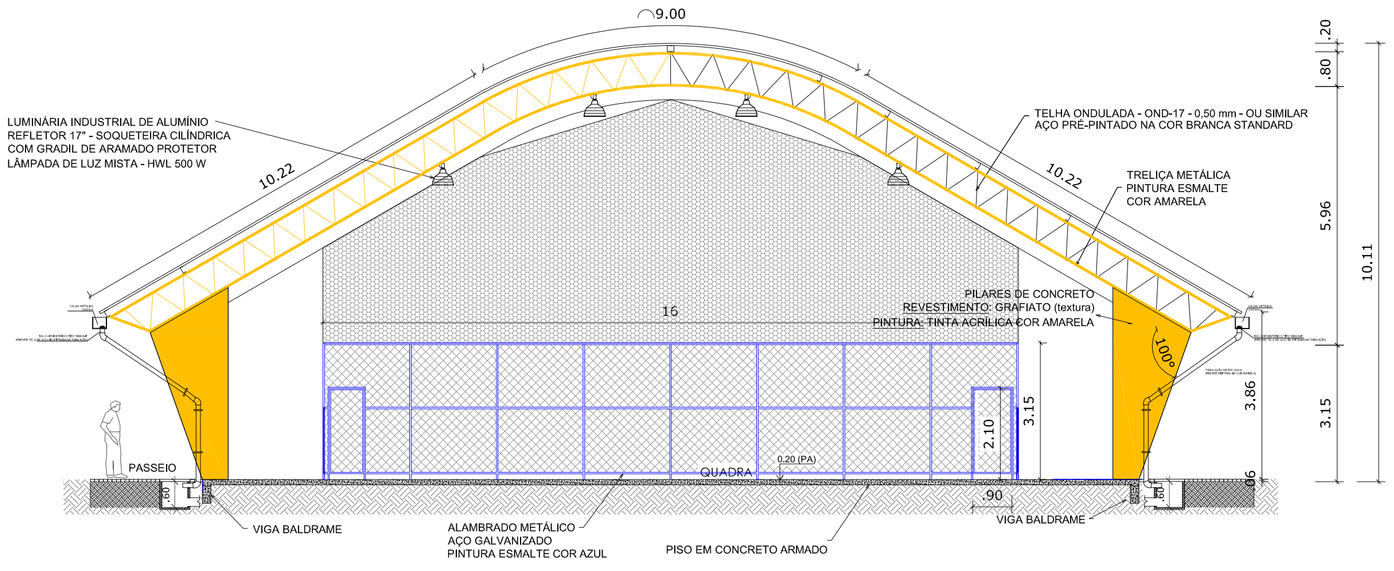


CORTE BB'
ESC.: 1/100

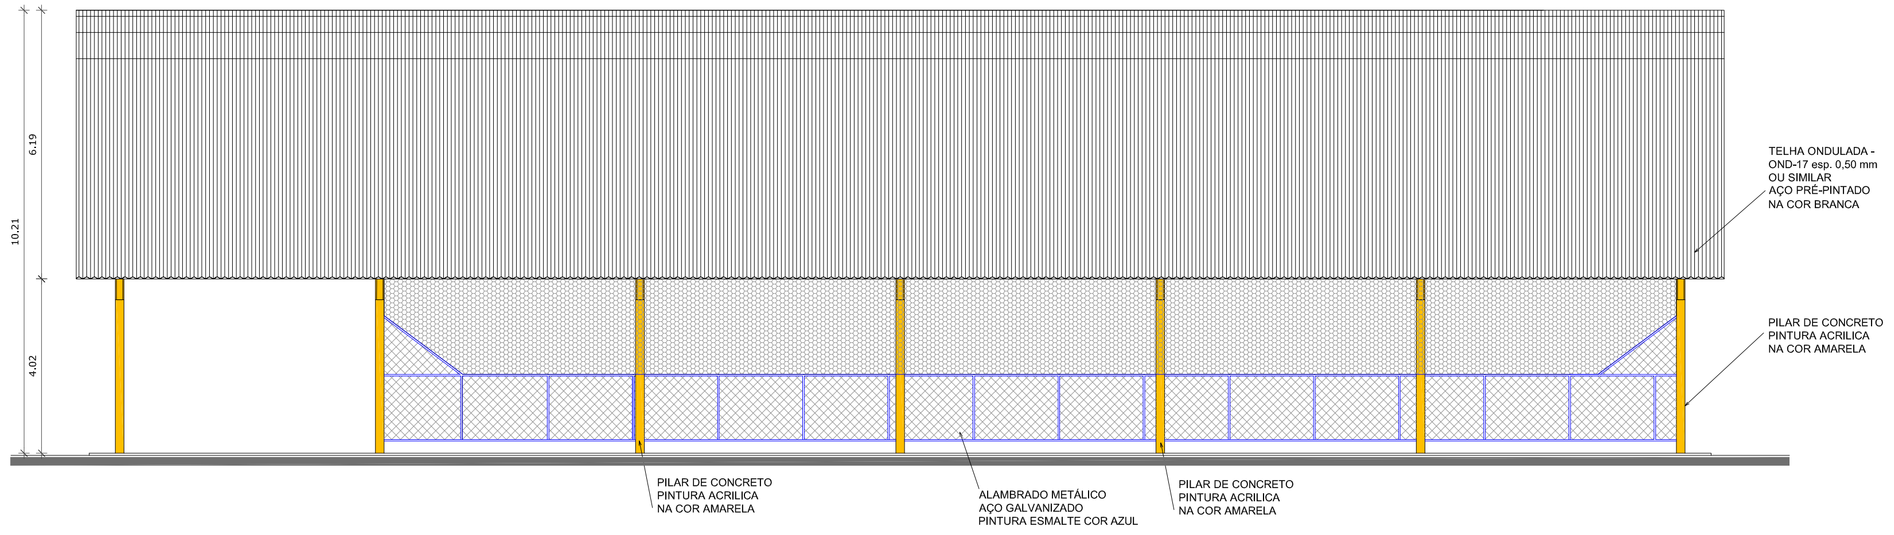


FACHADA 01
ESC.: 1/100

| REVISÃO | DESCRIÇÃO: | RESPONSÁVEL: | APROVAÇÃO: | DATA: |
|---|---|---|---|---|
| | | | | |

INSTITUTO FEDERAL DE EDUCAÇÃO, CIÊNCIA E TECNOLOGIA
RIO GRANDE DO SUL

**CAMPUS VACARIA**
Estrada Capão do Índio, sn
Distrito Industrial 3
VACARIA/RS

ASSUNTO:
QUADRA POLIESPORTIVA

OBRA:
QUADRA POLIESPORTIVA

CONTEÚDO:
Cortes e fachadas

PROJETO:

EXECUÇÃO:

PROPRIETÁRIO:

ARQUIVO:

ESCALA: Indicada

ÁREA CONSTRUÍDA:

DESENHO: Tayne

PRANCHA: 02/06

DATA: MAR/2020

INSTITUTO FEDERAL DO RIO GRANDE DO SUL - dpo@ifrs.edu.br

FORMATO A1

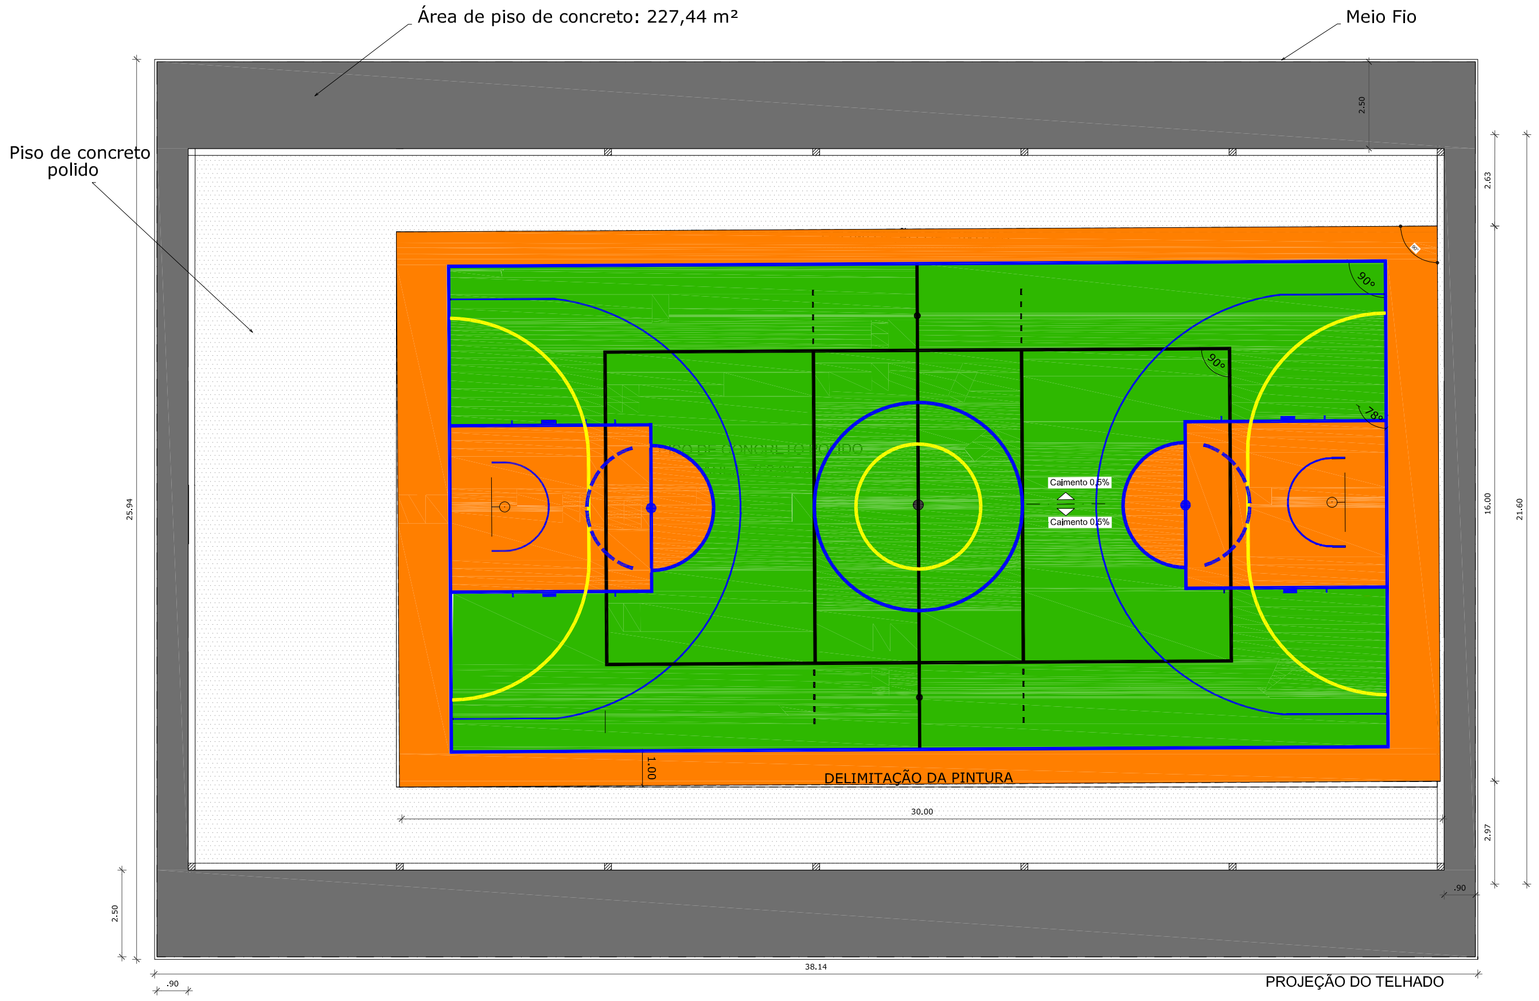


PINTURA DO PISO DA QUADRA
ESC.: 1/125

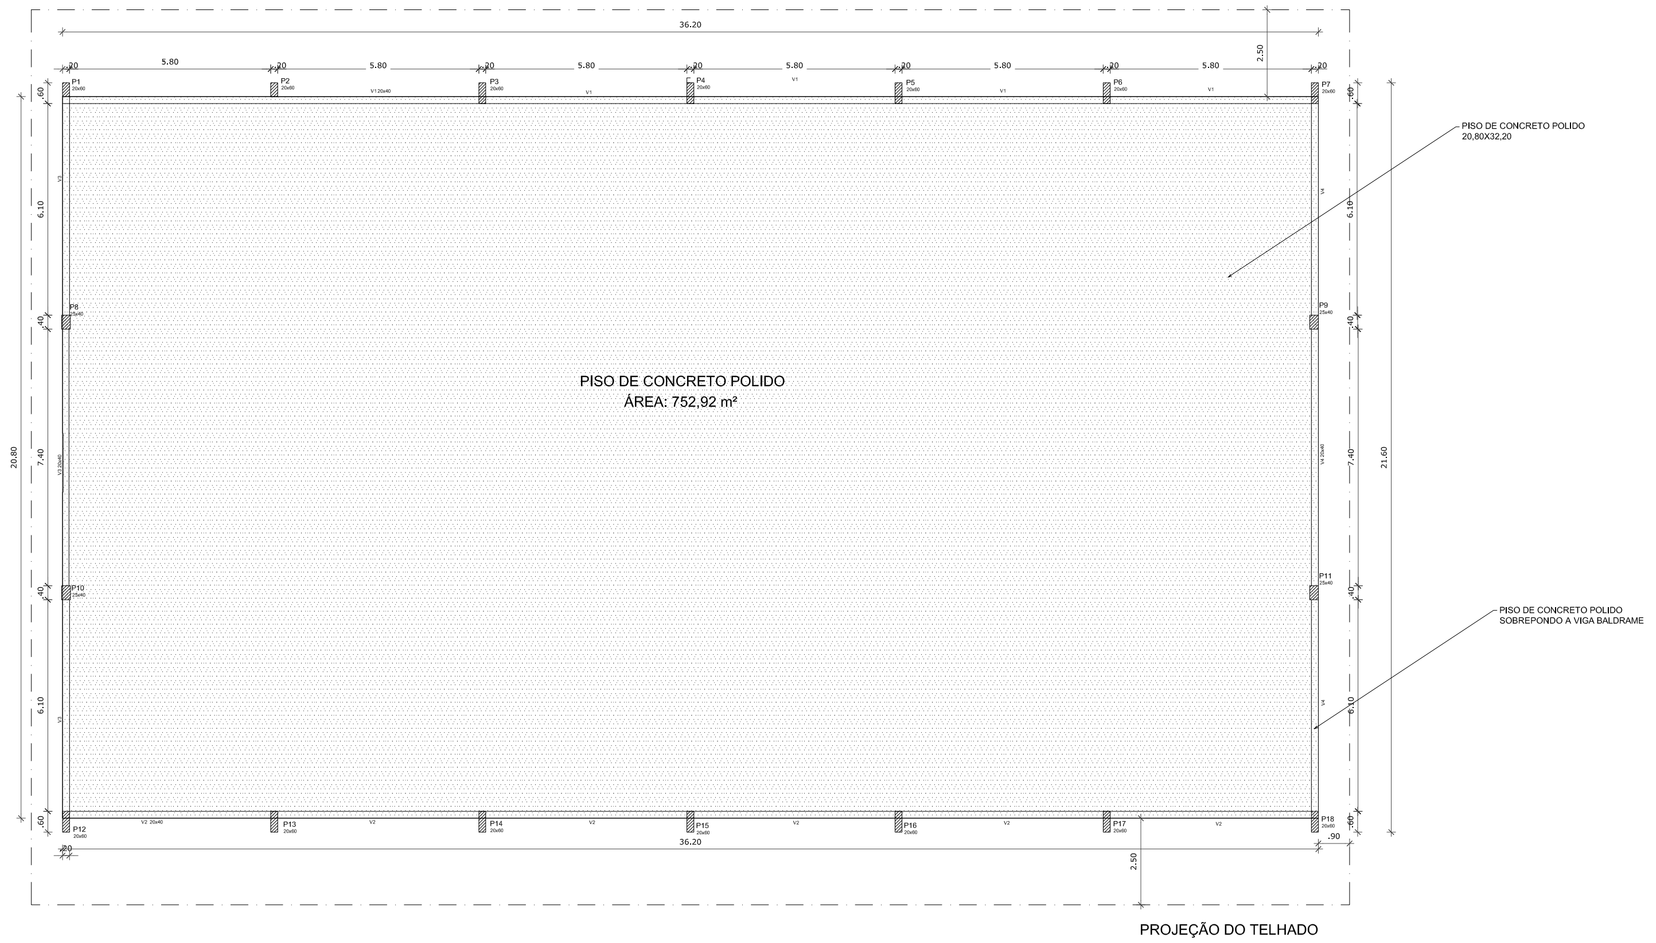


PISO DE CONCRETO
ESC.: 1/125

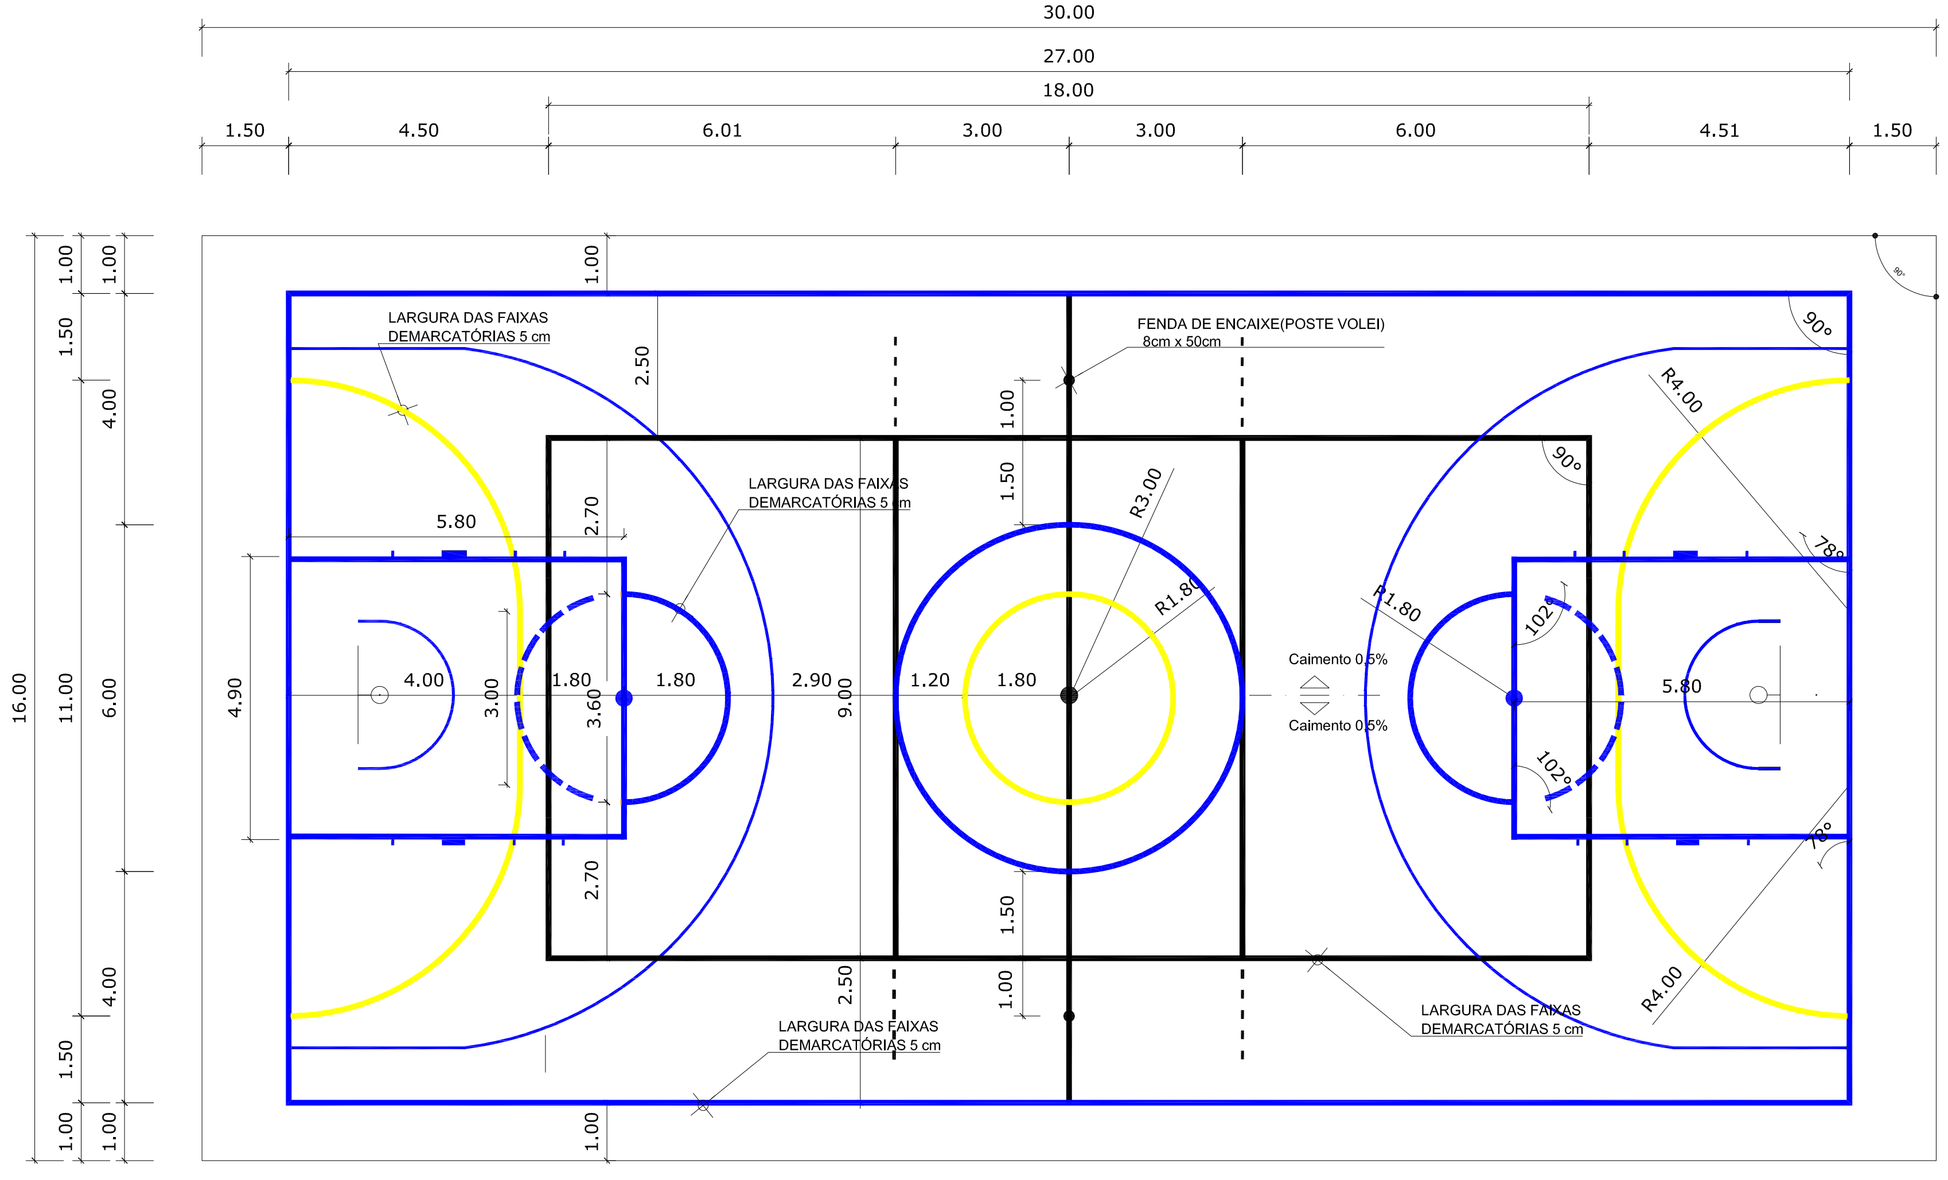


OBS.:PINTURA COM TINTA BASE EPOXI

PINTURA DO PISO DA QUADRA - FAIXAS
ESC.: 1/75

| REVISÃO | DESCRIÇÃO: | RESPONSÁVEL: | APROVAÇÃO: | DATA: |
|---|---|---|---|---|

INSTITUTO FEDERAL DE EDUCAÇÃO, CIÊNCIA E TECNOLOGIA
RIO GRANDE DO SUL

CAMPUS VACARIA
Estrada Capão do Índio, sn
Distrito Industrial 3
VACARIA/RS

ASSUNTO: QUADRA POLIESPORTIVA

OBRA: QUADRA POLIESPORTIVA

CONTEÚDO: Pavimentação

PROJETO:

EXECUÇÃO:

PROPRIETÁRIO:

ARQUIVO:

ESCALA: Indicada

ÁREA CONSTRUÍDA:

DESENHO: Tayne

DATA: MAR/2020

PRANCHA: 03/06

INSTITUTO FEDERAL DO RIO GRANDE DO SUL - dpo@ifrs.edu.br

FORMATO A1