




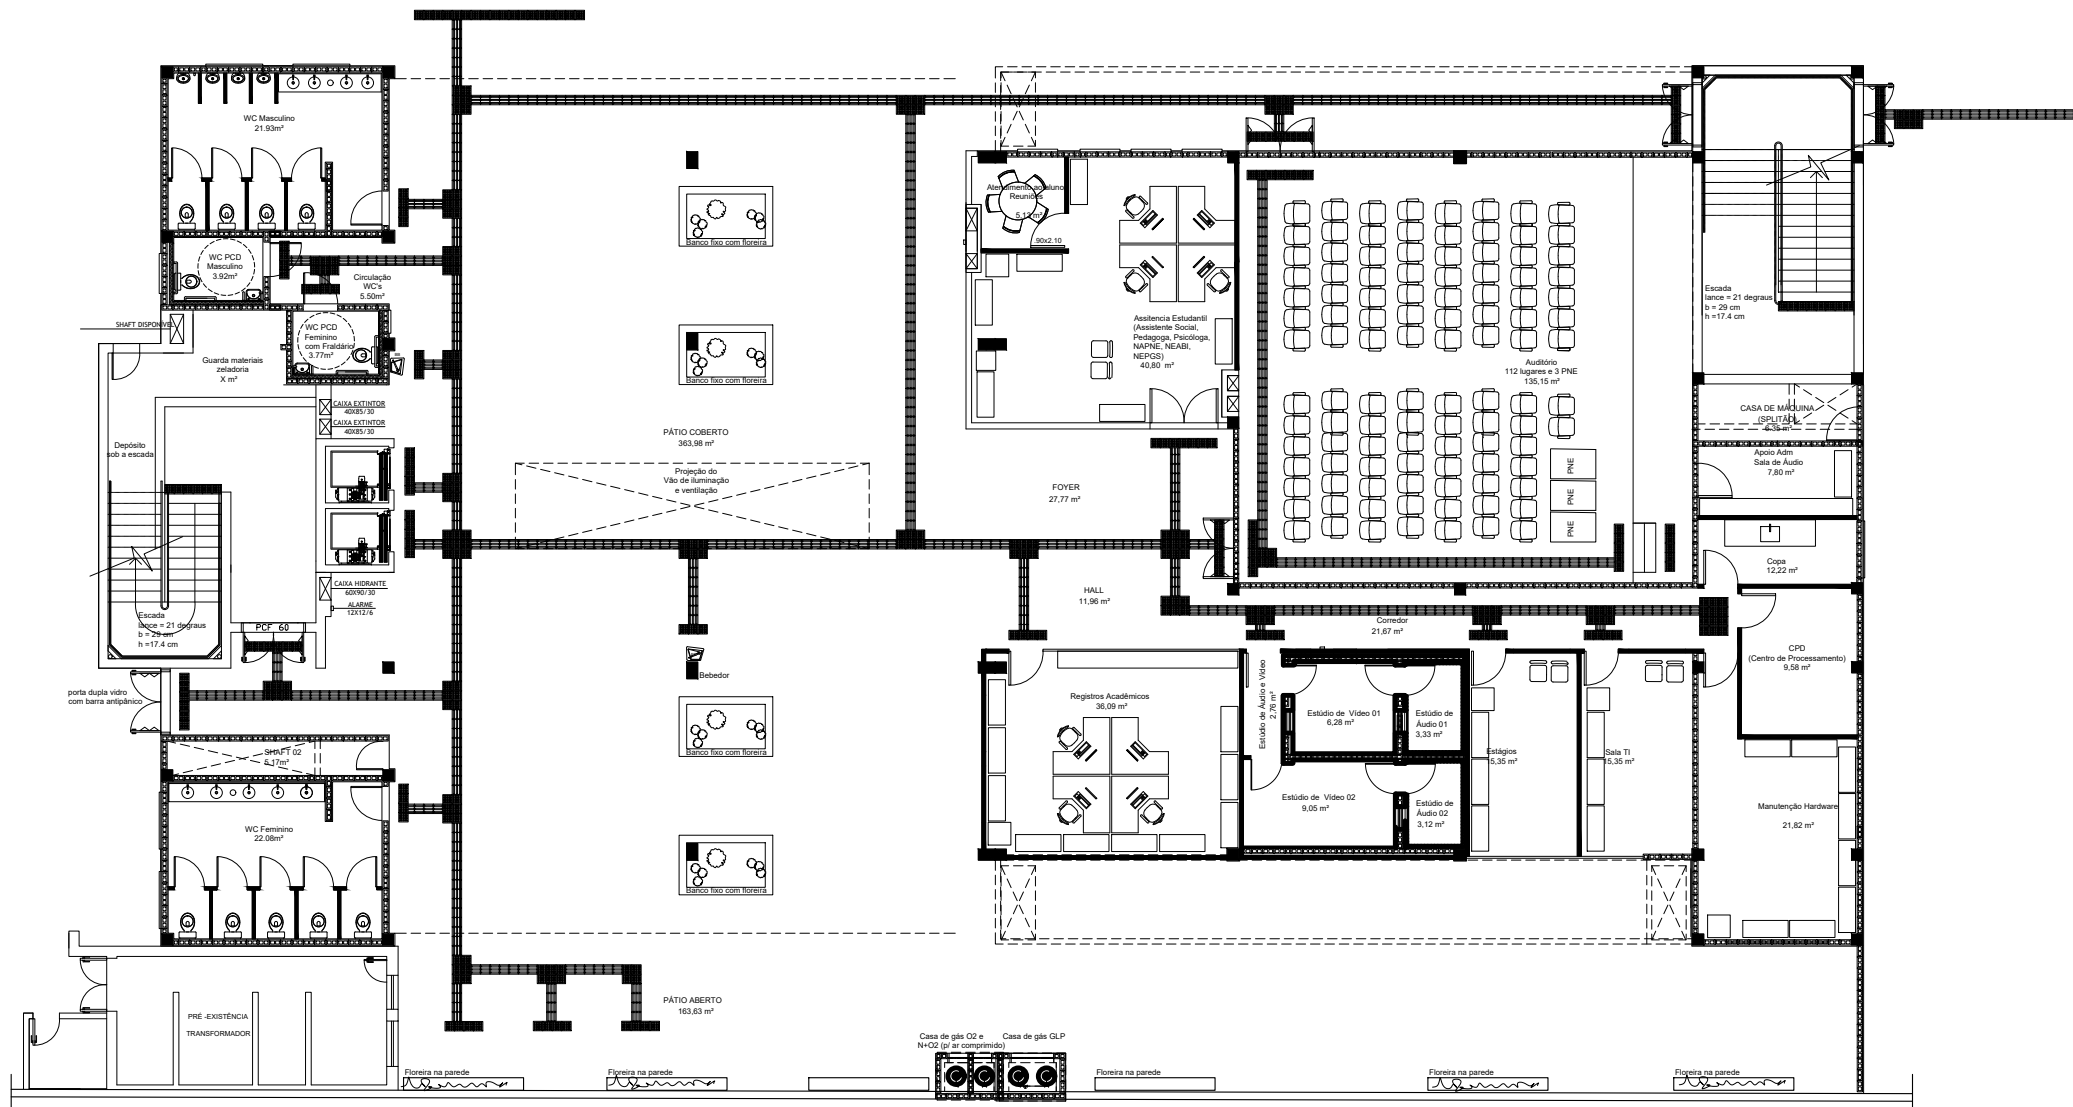

Térreo _ Piso Podotátil

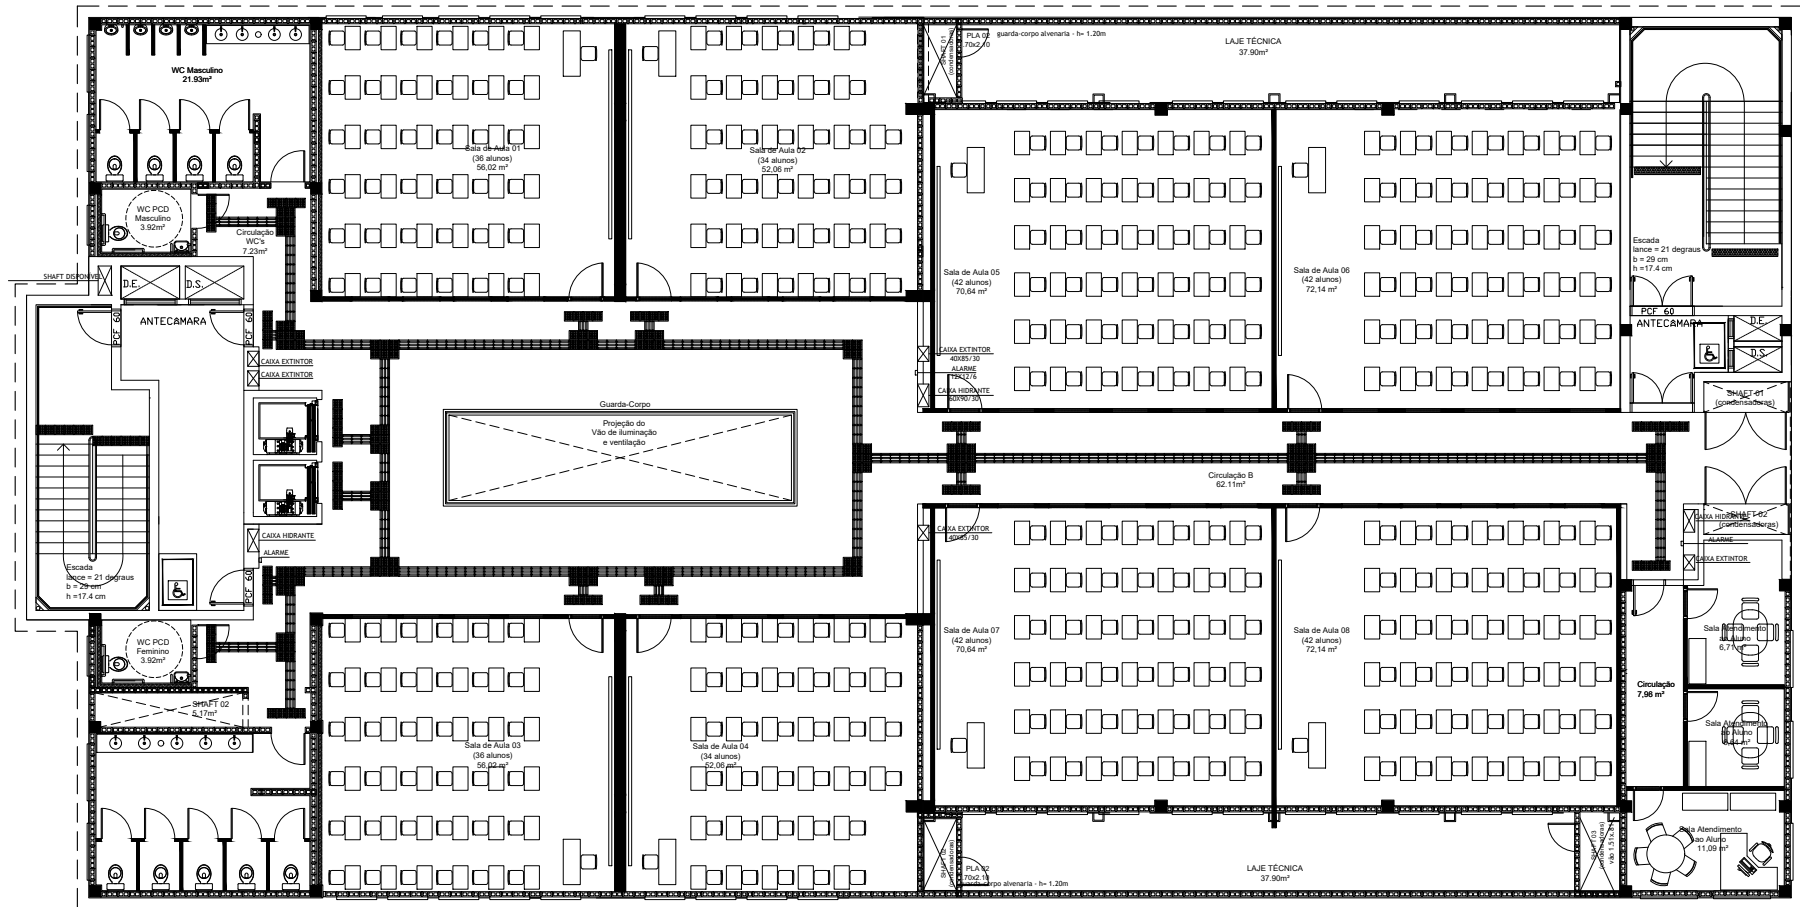

2º Pavimento _ Piso Podotátil

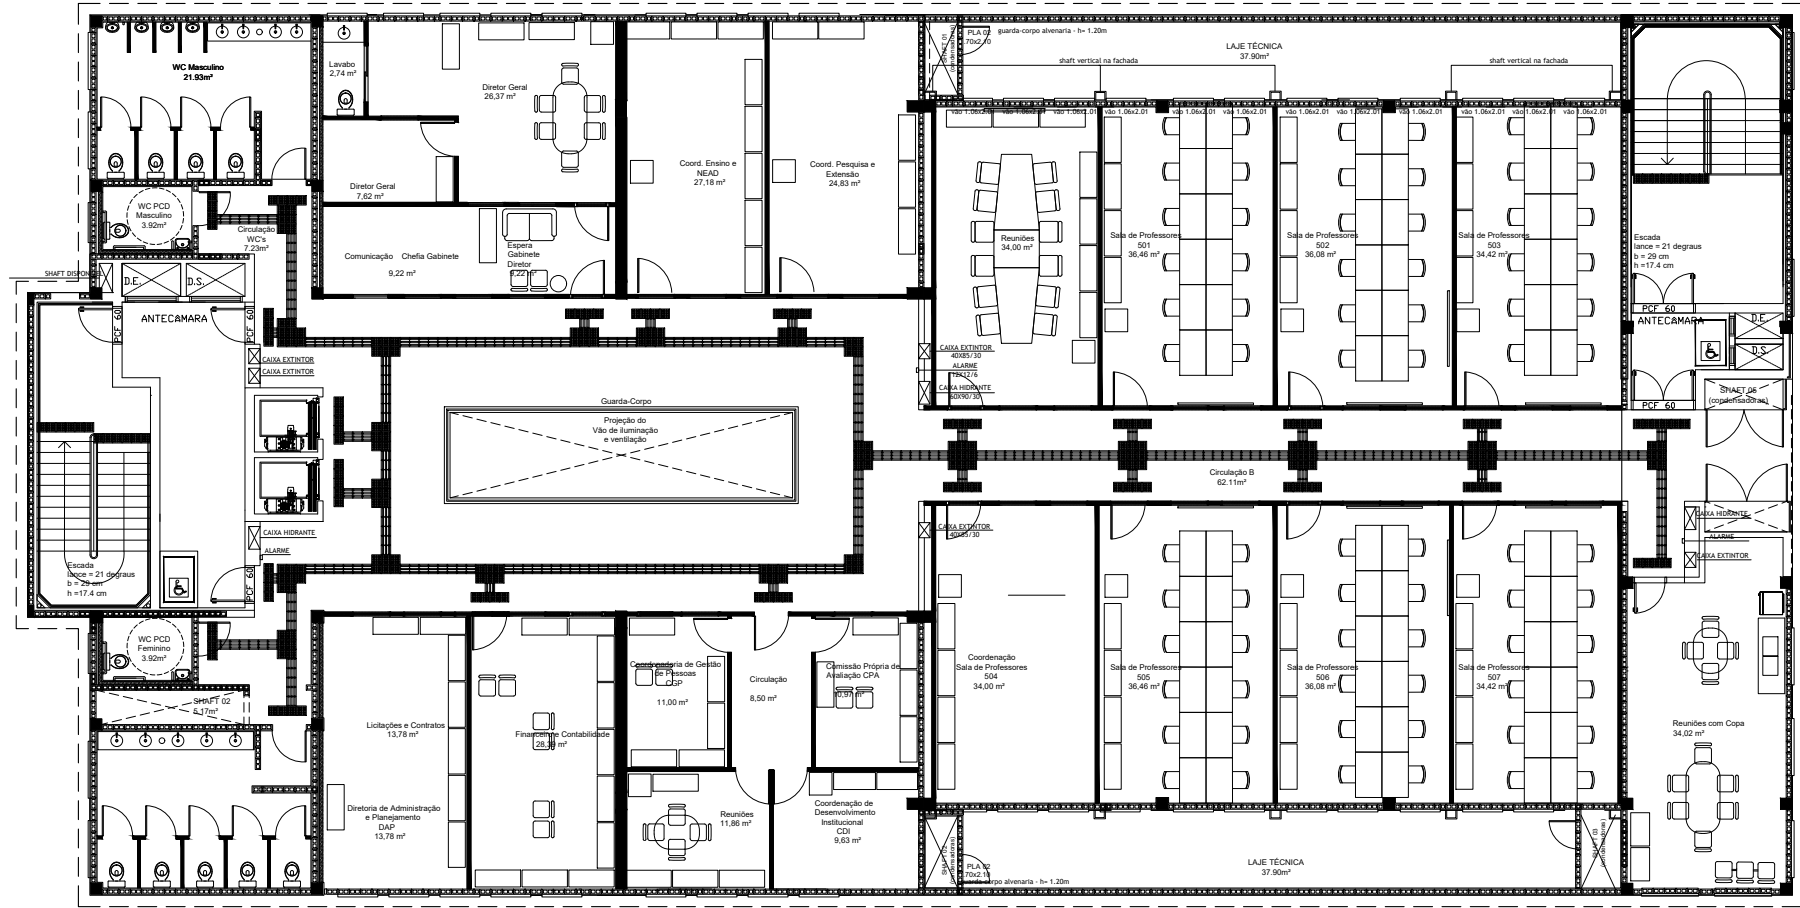

5º Pavimento _ Piso Podotátil

REVISÃO	DESCRIÇÃO:	RESPONSÁVEL:	APROVAÇÃO:	DATA:
INSTITUTO FEDERAL DE EDUCAÇÃO, CIÊNCIA E TECNOLOGIA RIO GRANDE DO SUL		IFRS - CAMPUS GRAMADO Bairro Várzea Grande GRAMADO/RS		
ASSUNTO: PROJETO BLOCO MULTIUSO PISO PODOTÁTIL		OBRA: ACESSIBILIDADE		
		CONTEÚDO: PLANTAS BAIXAS		
PROJETO: LUIZA LUDWIG LODER Arquiteta Urbanista - CAU A 58048-1		ARQUIVO: PLANTA MULTIUSO		
EXECUÇÃO:		ESCALA: 1:200	ÁREA CONSTRUÍDA:	
PROPRIETÁRIO: INSTITUTO FEDERAL DO RIO GRANDE DO SUL - ifrs.edu.br		DESENHO: Luiza	PRANCHA:	
		DATA: MARÇO/2025	03/03	