




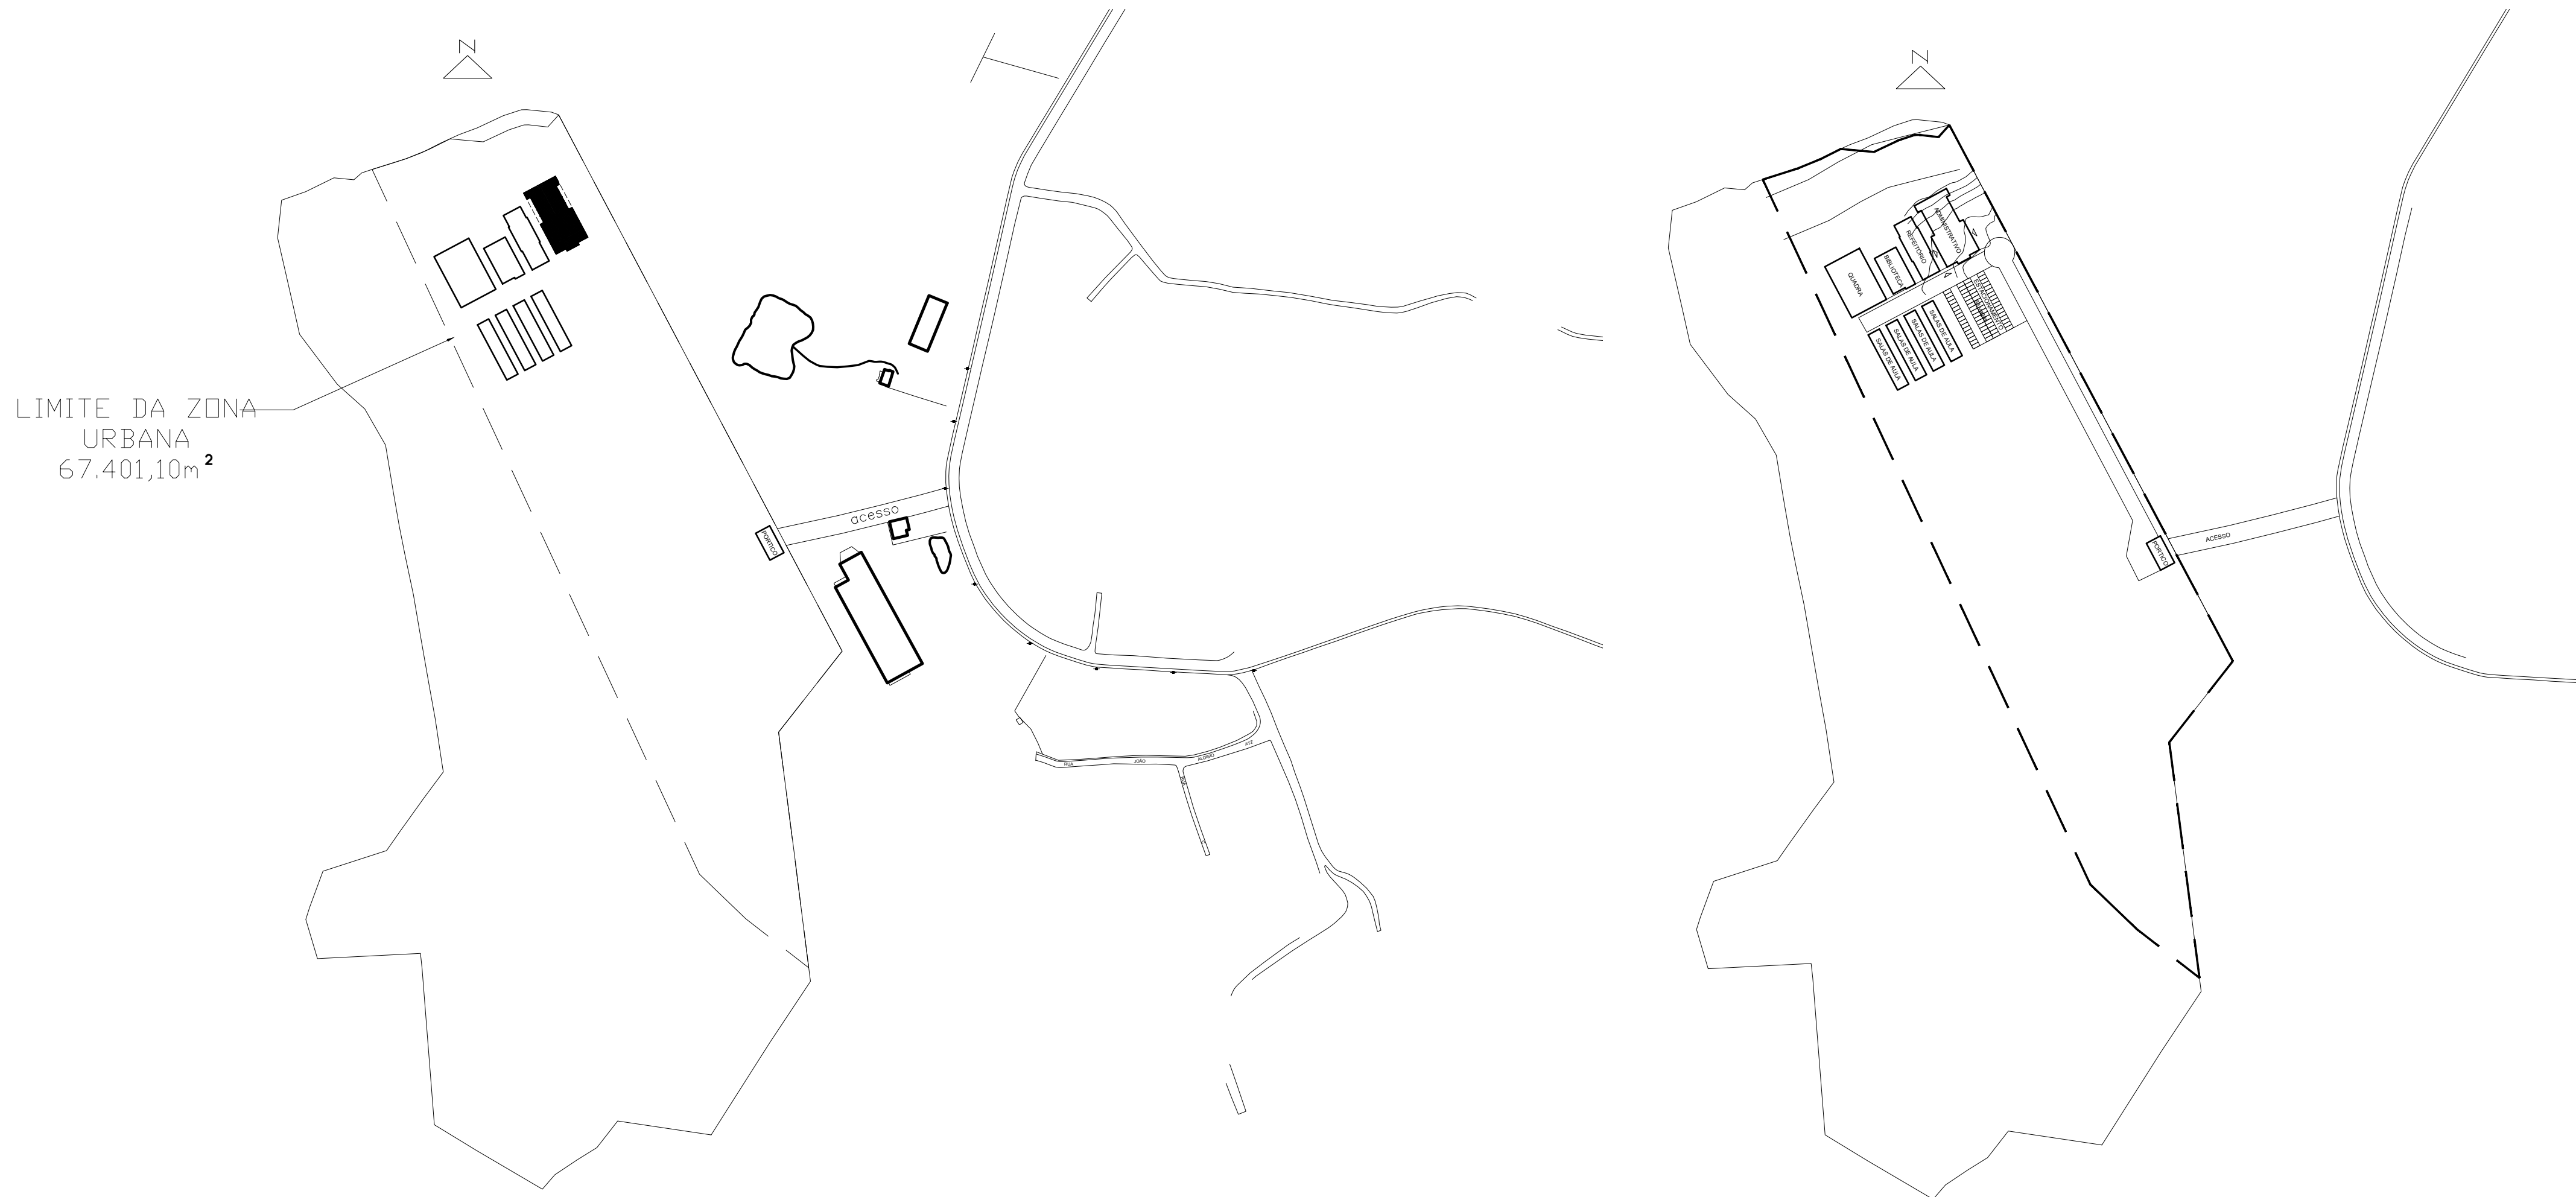


Matrícula 28.369 = 164.535,90 m²
Município de Gramado
Área Levantada = 168.589,26 m²
OBS: calculada até a margem do arroio

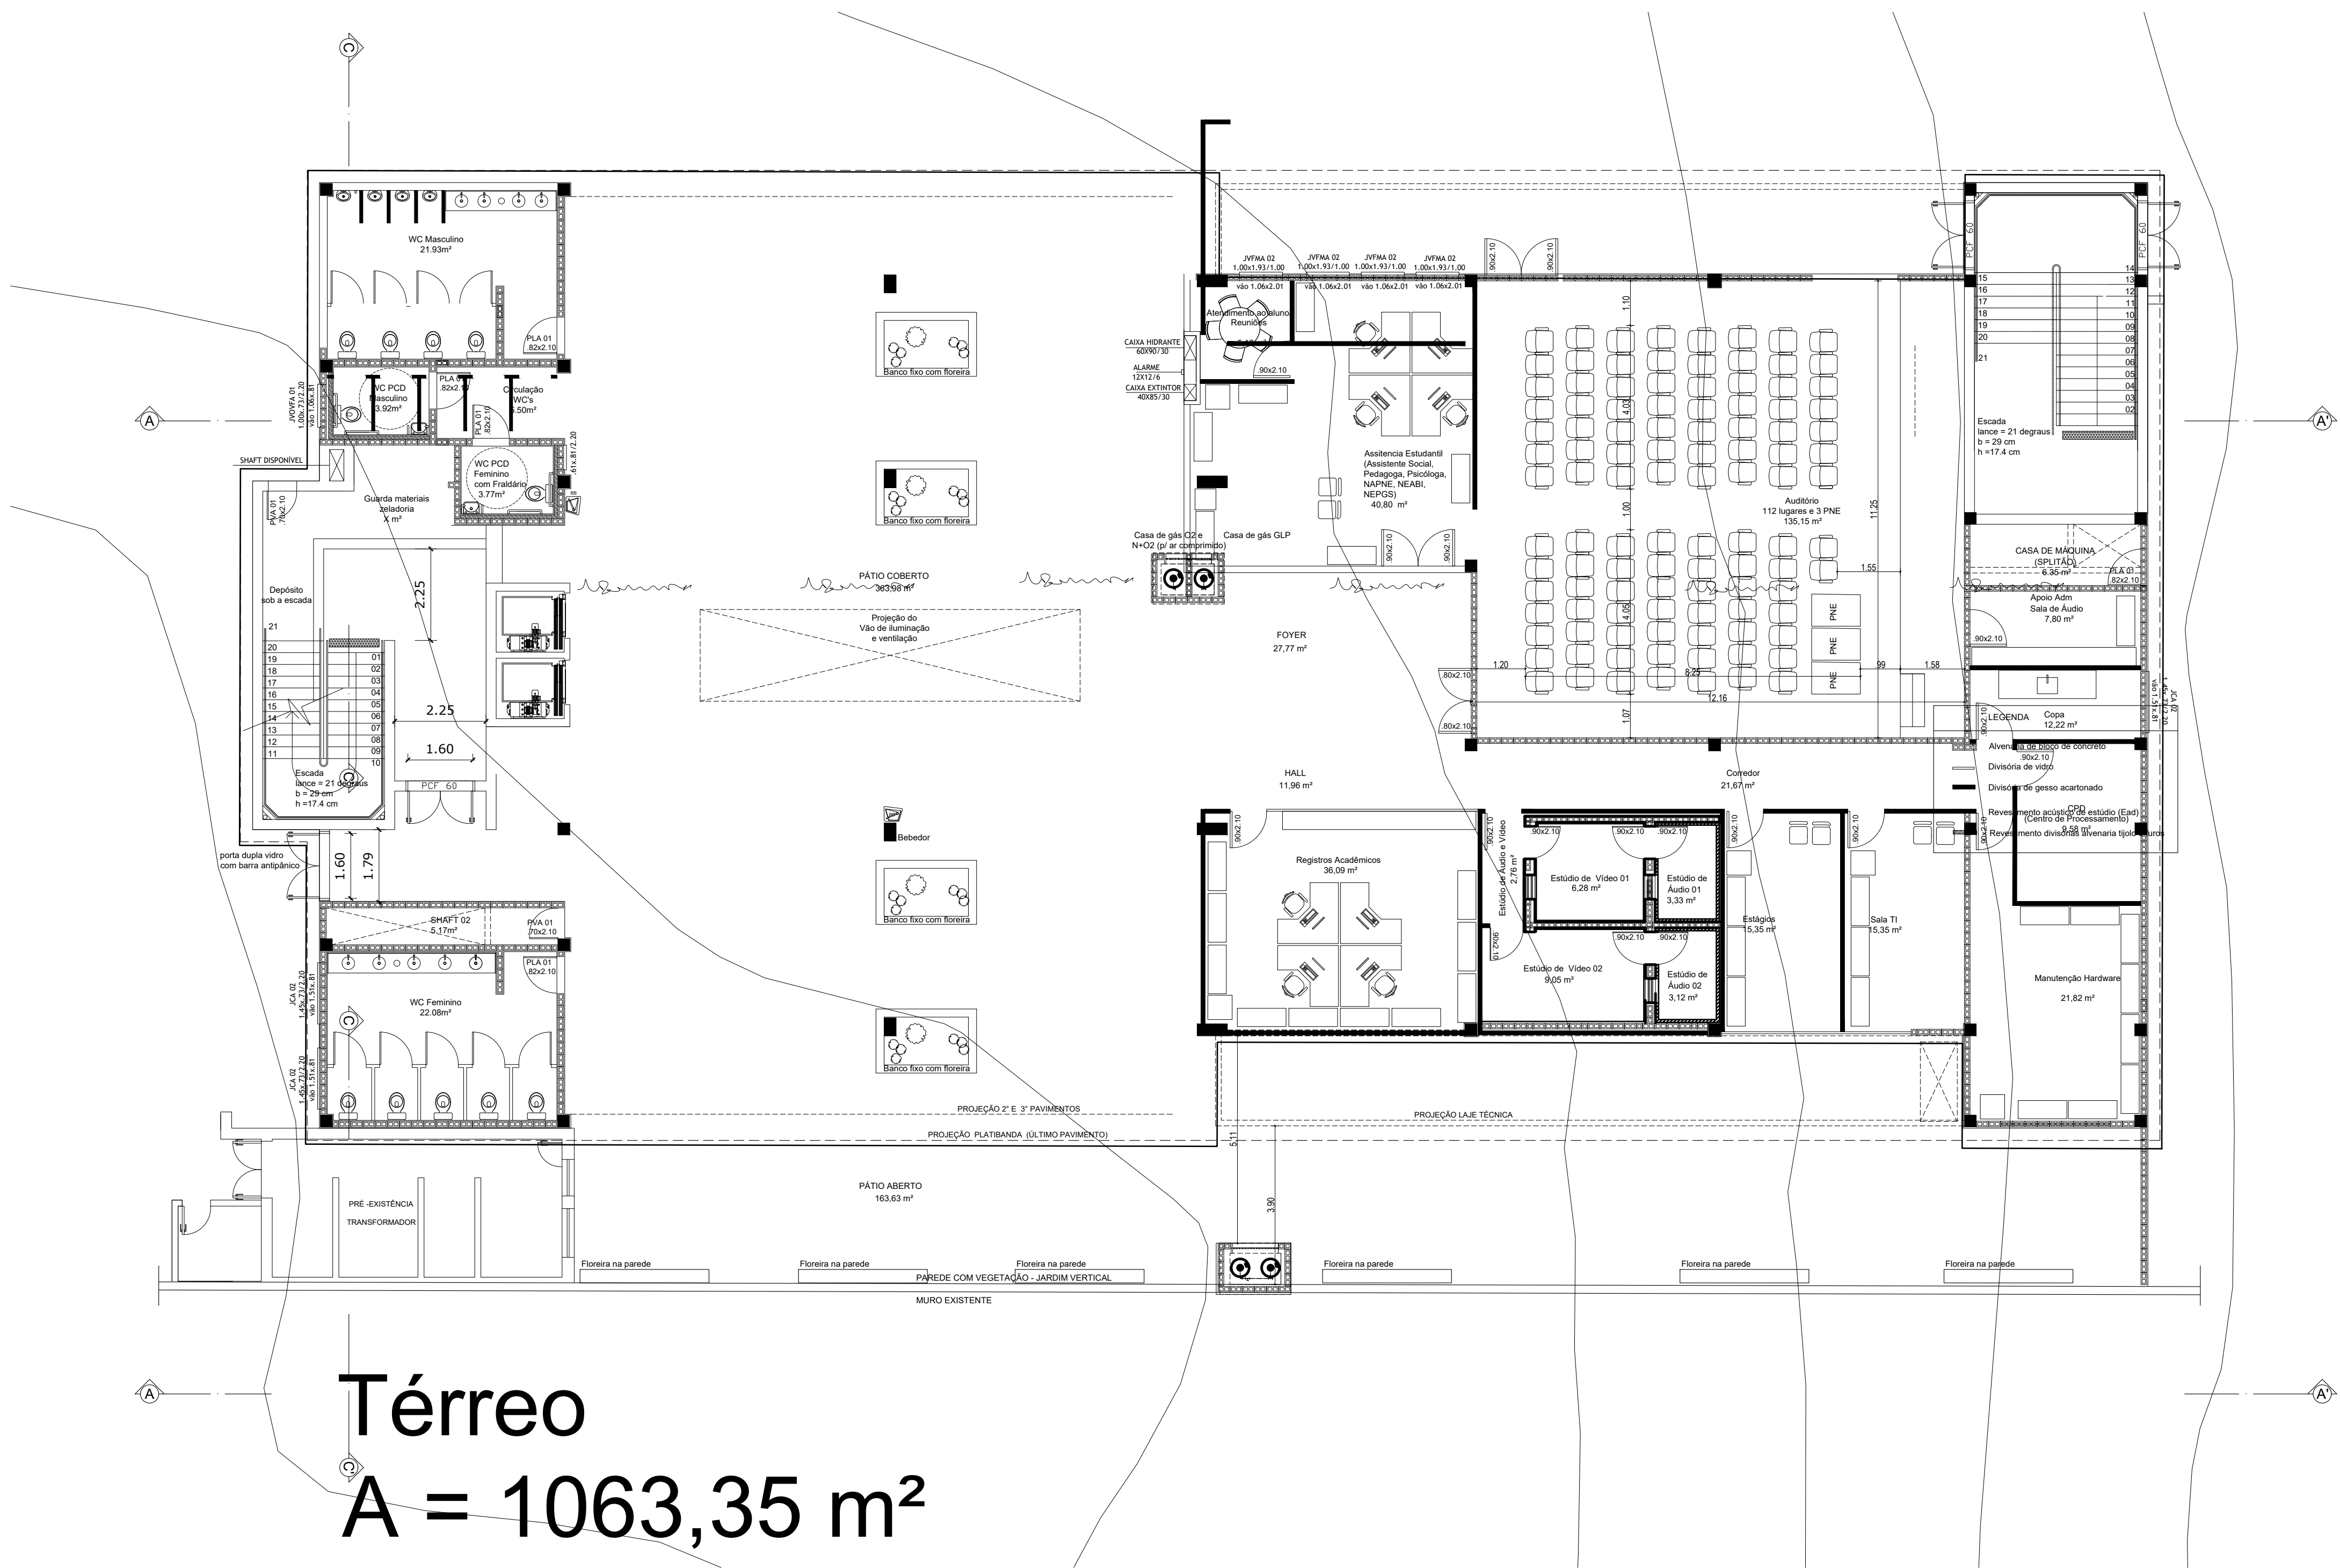


REVISÃO	DESCRIÇÃO	RESPONSÁVEL	APROVAÇÃO	DATA
01	INSTITUTO FEDERAL DE EDUCAÇÃO, CIÊNCIA E TECNOLOGIA RIO GRANDE DO SUL	IFRS - CAMPUS GRAMADO		
ASSUNTO:	PROJETO BLOCO MULTIUSO	OBRA:	BLOCO MULTIUSO	
PROJETO:	LUIZA LUDWIG LOCHER	CONTEÚDO:	IMPLANTAÇÃO PL. BAIXAS MOBILIADAS	
EXECUÇÃO:	LUIZ	ARQUIVO:	PLANTA MULTIUSO	
PROPRIETÁRIO:	INSTITUTO FEDERAL DO RIO GRANDE DO SUL - ifrs@ufrgs.br	ESCALA:	1:3000 e 1:200	ÁREA CONSTRUIDA:
		DESENHO:	LUIZ	PRANCHAS:
		DATA:	MARÇO/2025	01/02

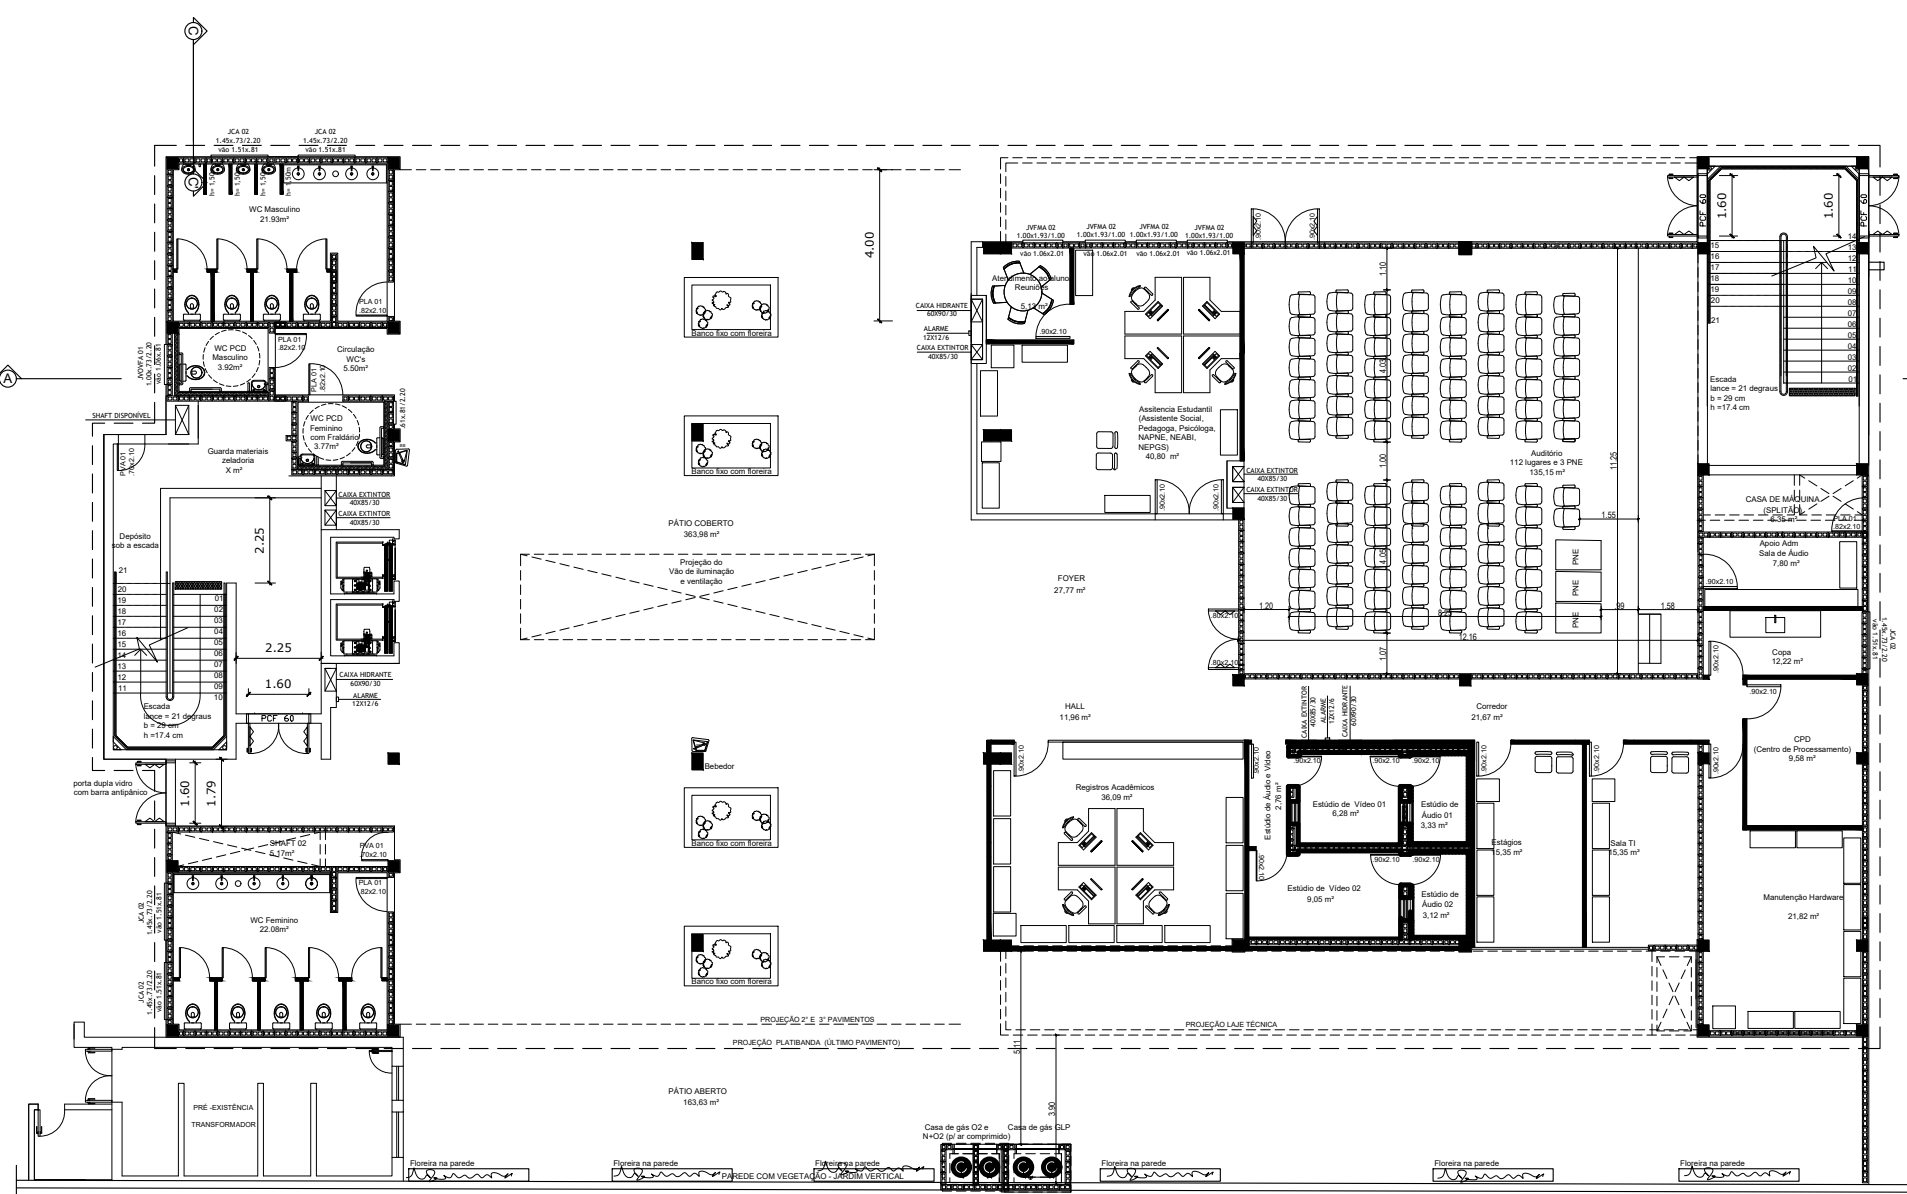


Térreo
A = 1063,35 m²

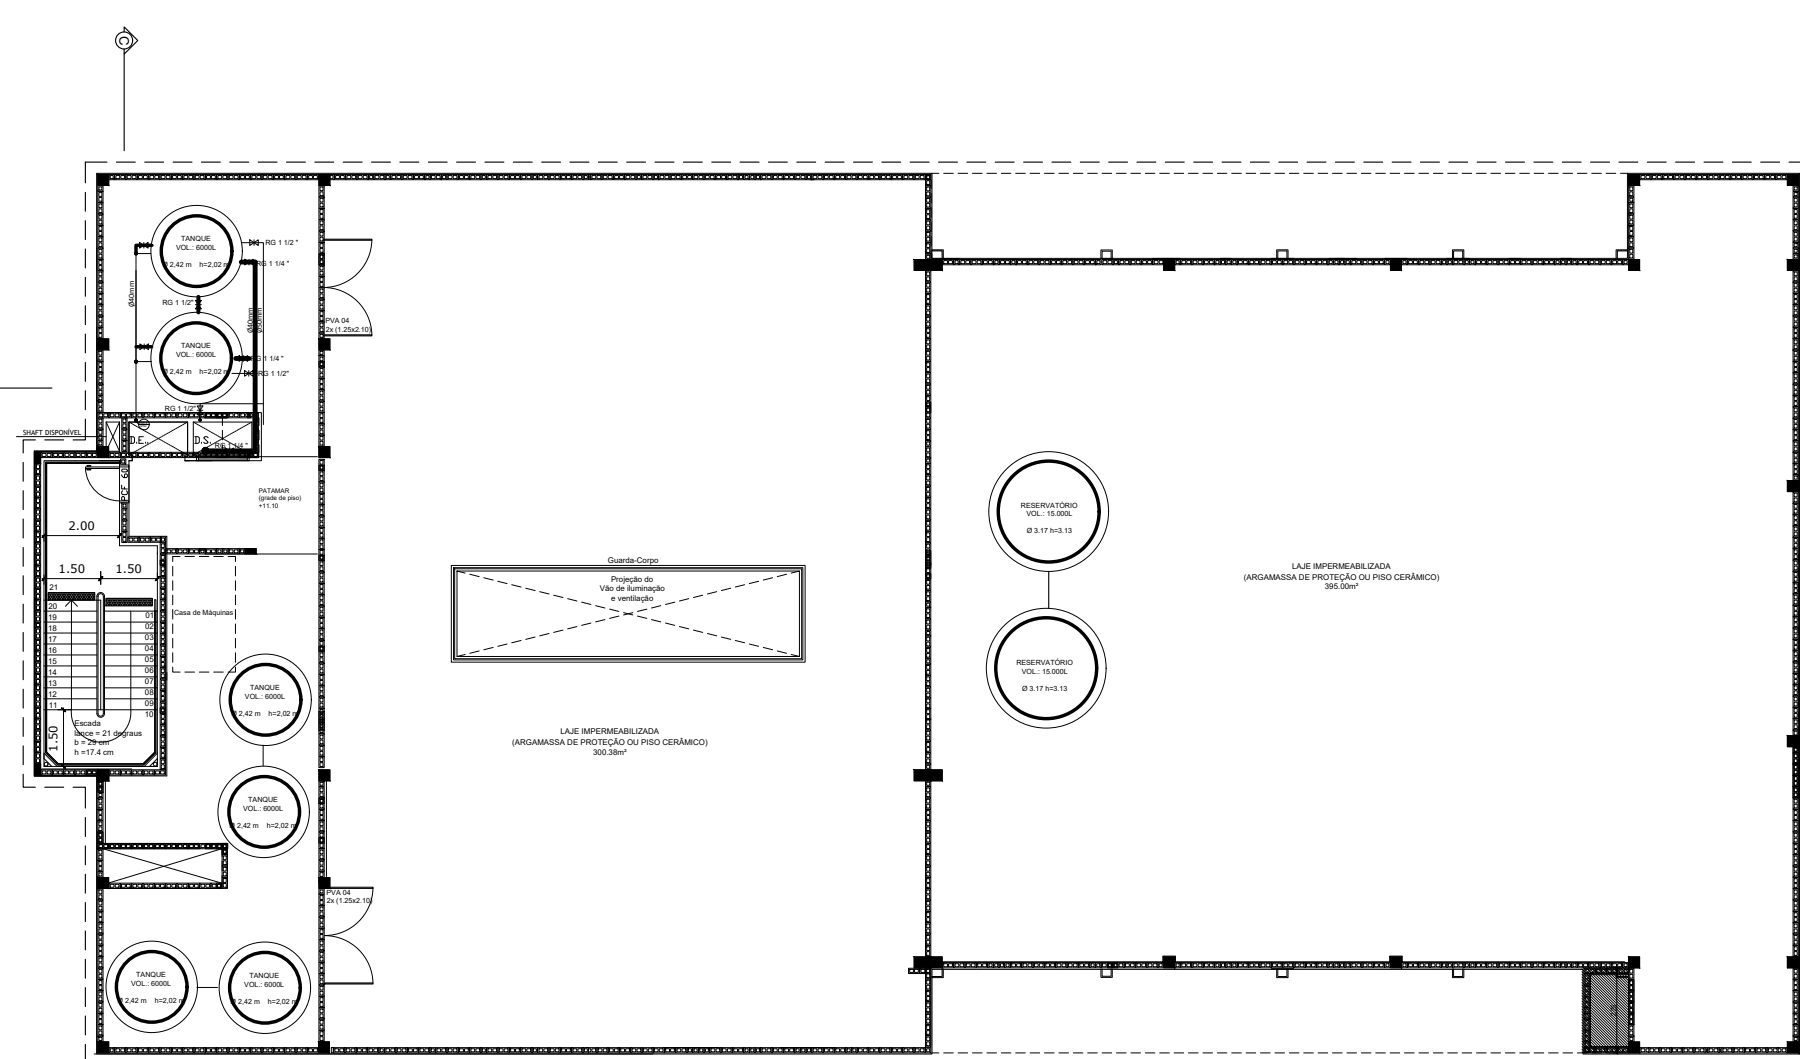


Terraço Cobertura
A = 1063,35 m²

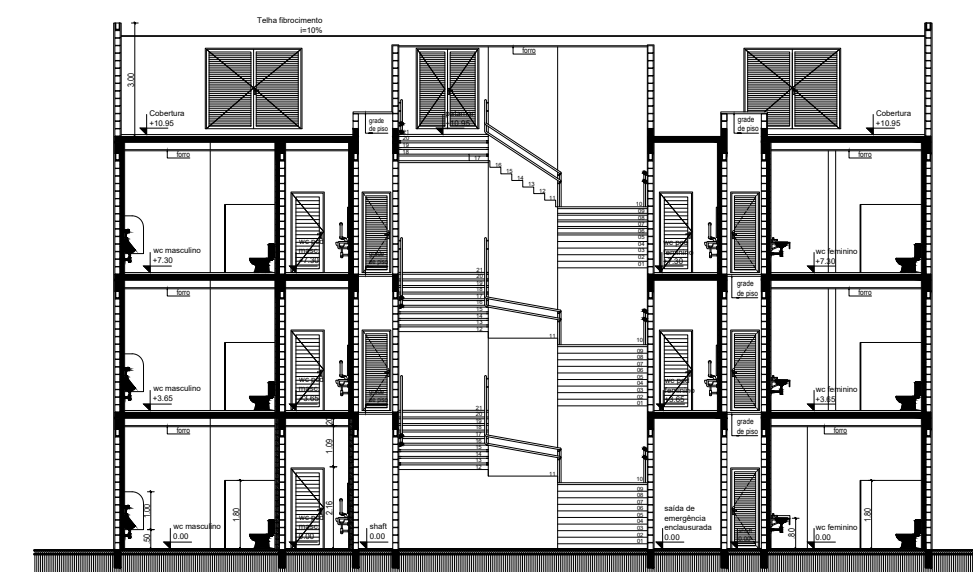


Corte CC'

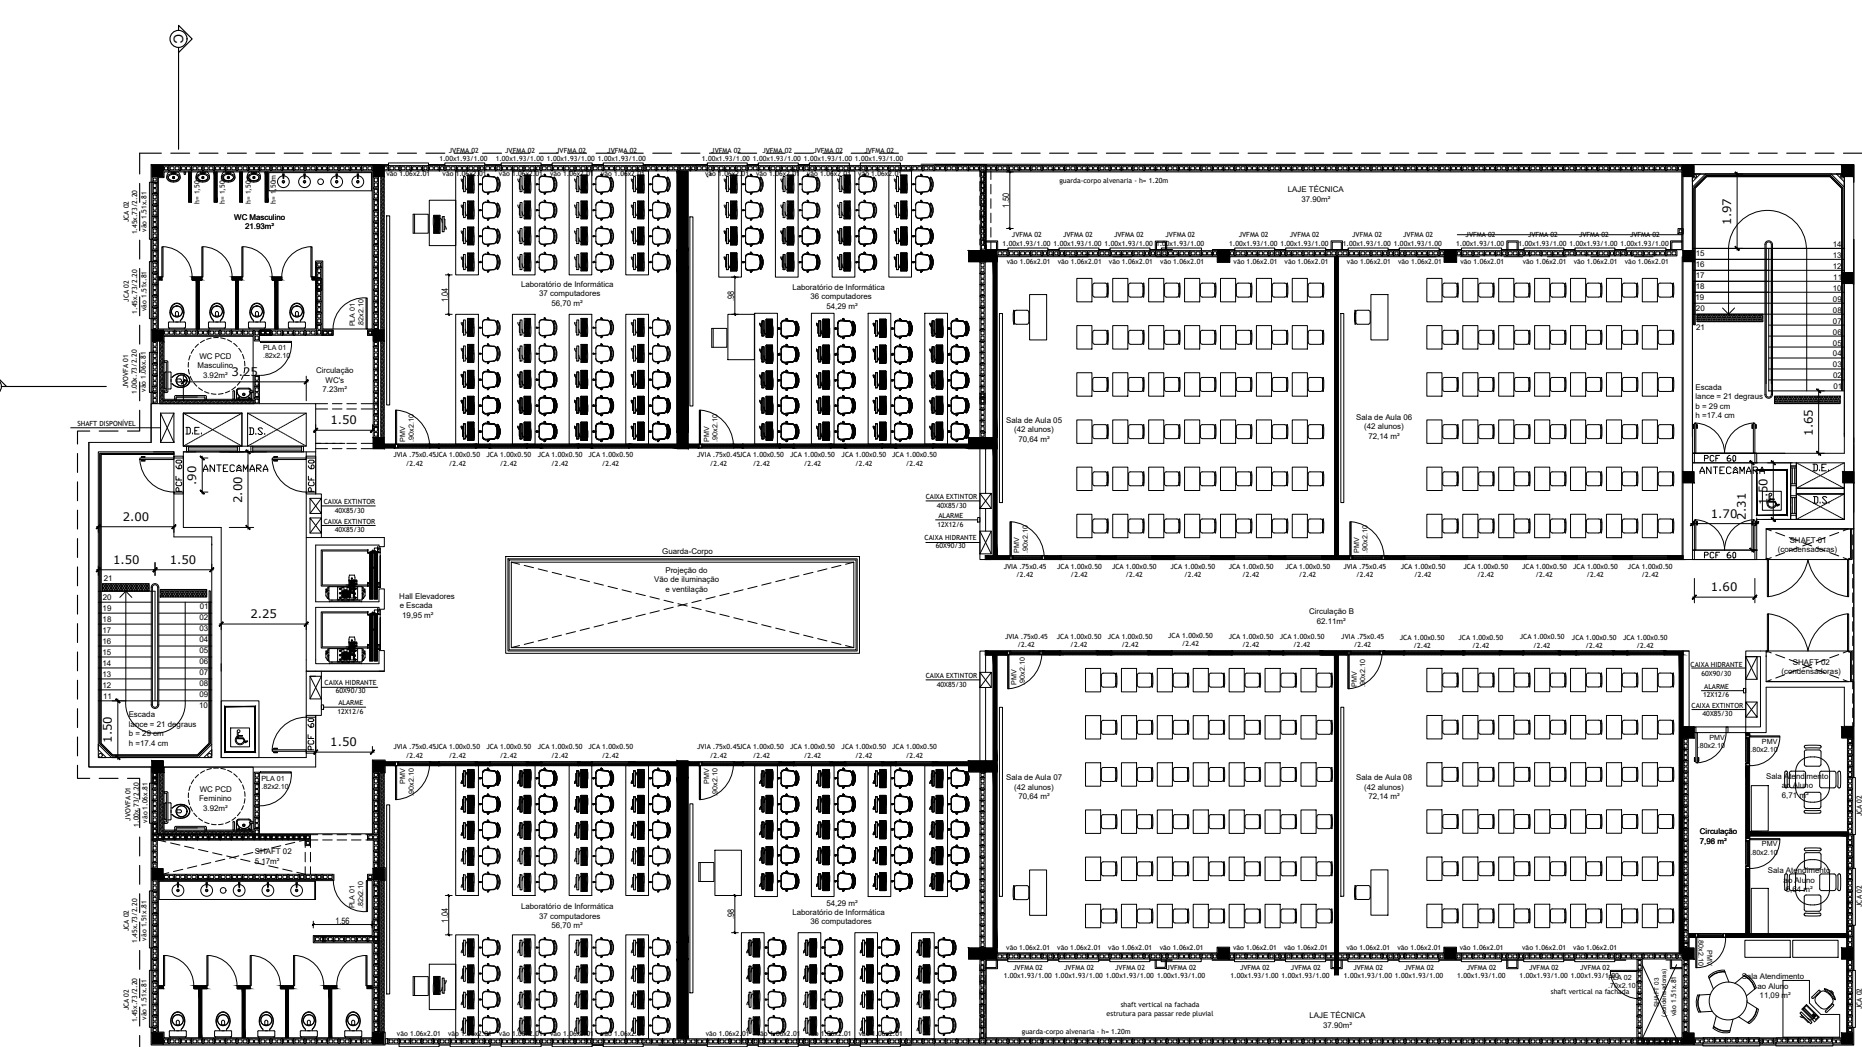


2º Pavimento
A = 1063,35 m²

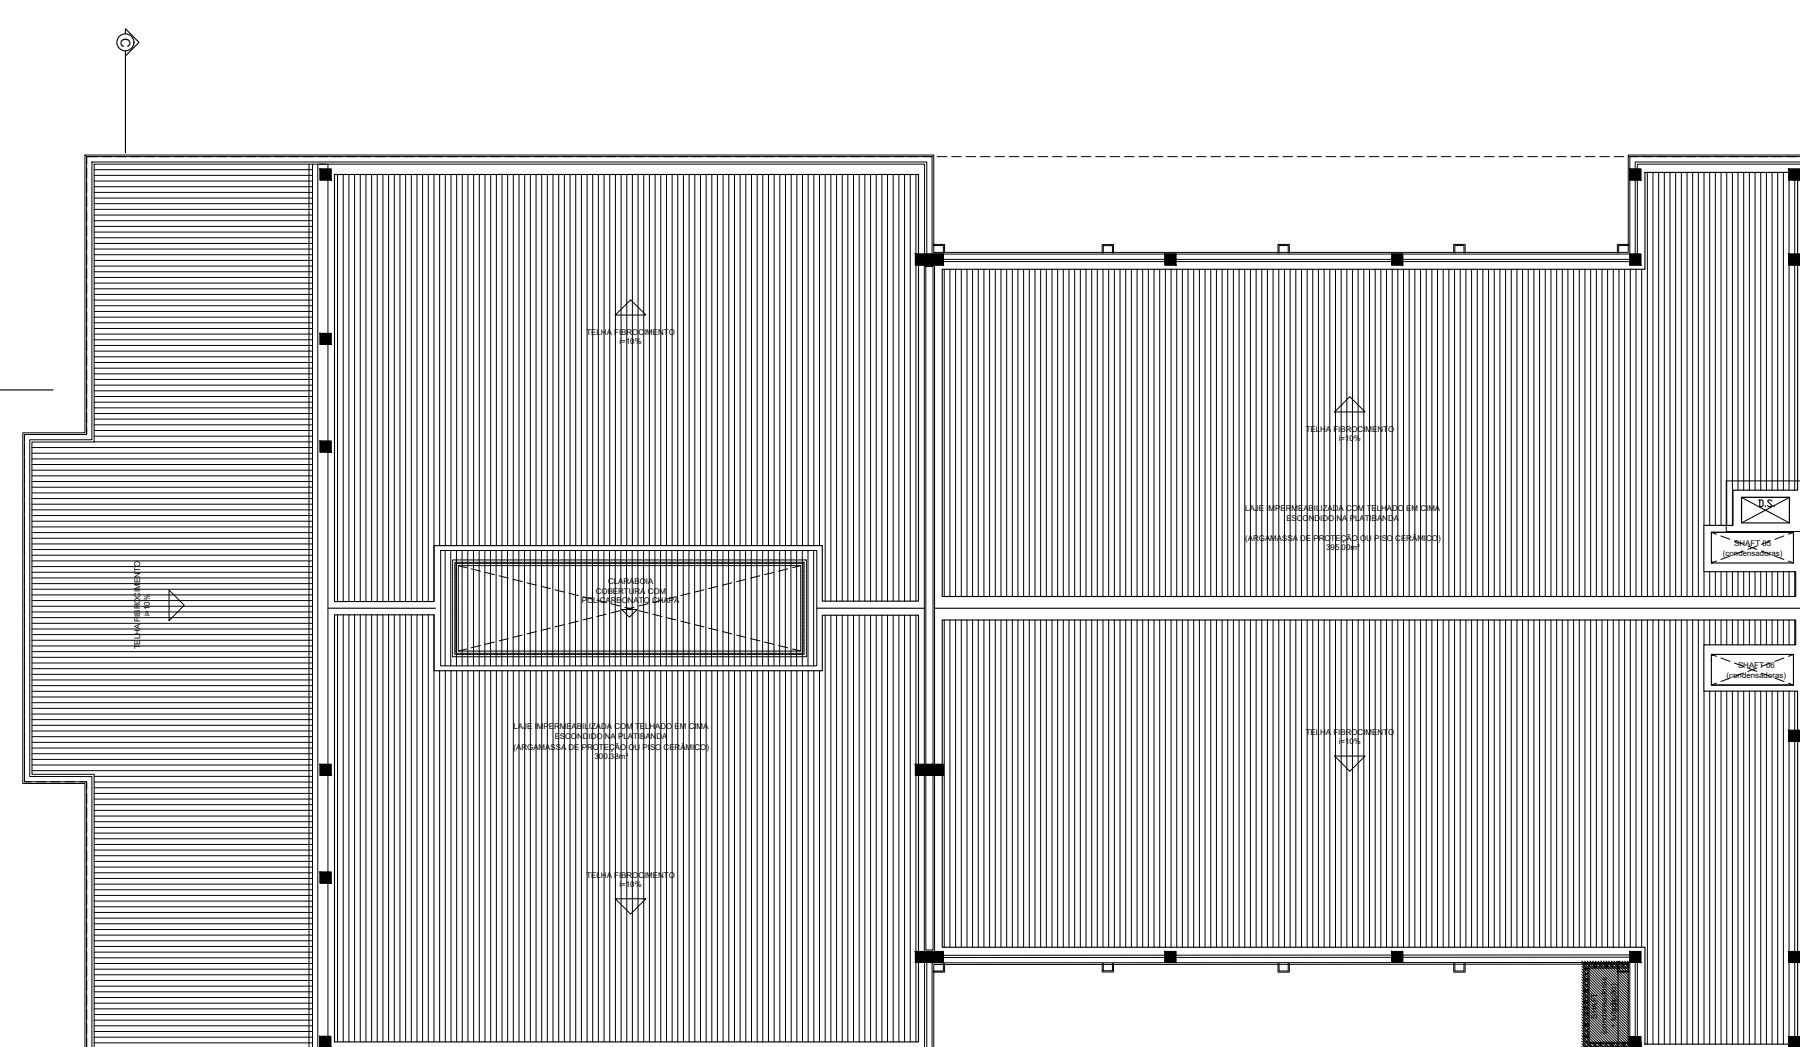


Telhado Cobertura
A = 1063,35 m²

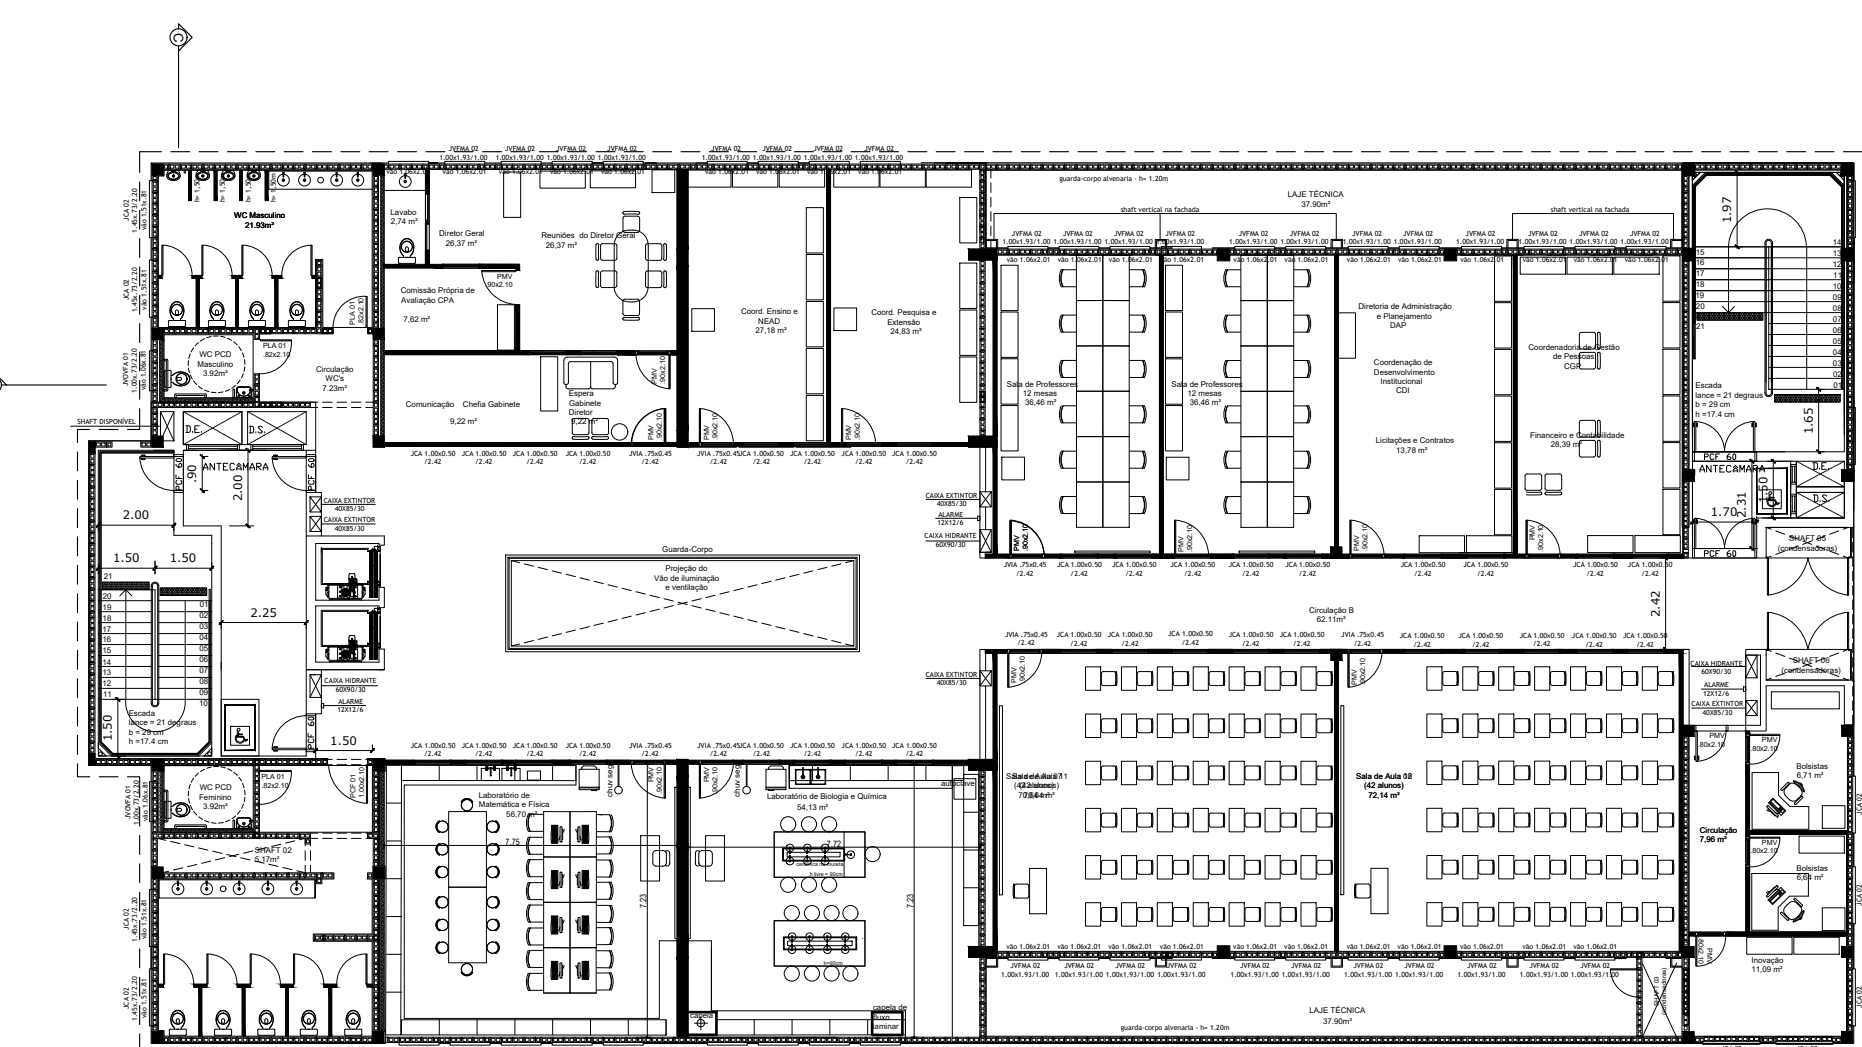

3º Pavimento
A = 1063,35 m²

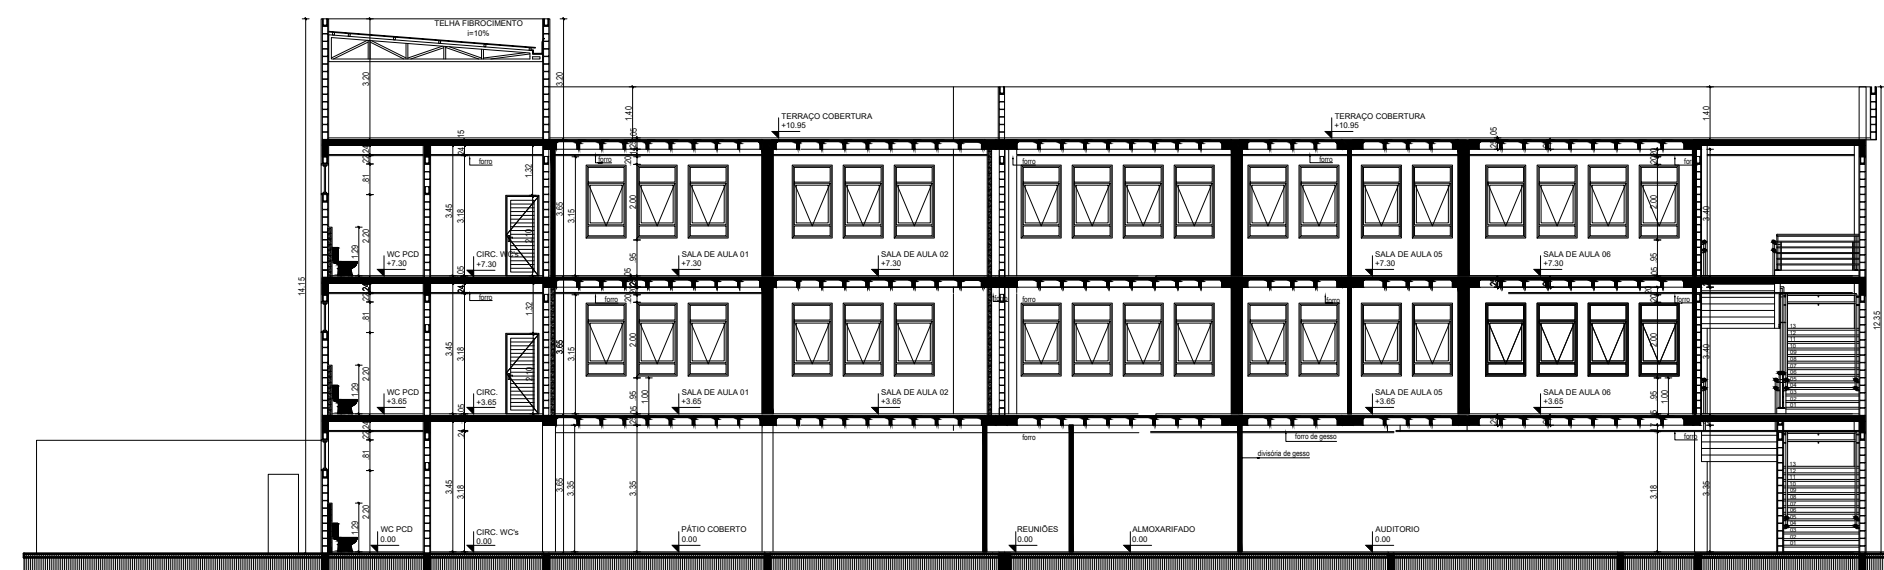

Corte AA'

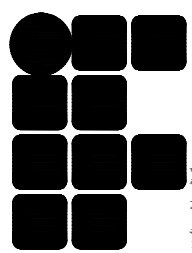REVISÃO	DESCRIÇÃO:	RESPONSÁVEL:	APROVAÇÃO:	DATA:
	 INSTITUTO FEDERAL DE EDUCAÇÃO, CIÊNCIA E TECNOLOGIA RIO GRANDE DO SUL			
ASSUNTO:		OBRA:		
PROJETO BLOCO MULTIUSO		BLOCO MULTIUSO		
PROJETO:		CONTEÚDO: PLANTAS BAIXAS MOBILIADAS		
EXECUÇÃO:		ARQUIVO:		
PROPRIETÁRIO:		PLANTA MULTIUSO		
		ESCALA:	1:200	ÁREA CONSTRUÍDA:
		DESENHO:	Luiza	PRANCHA:
		DATA:	MARÇO/2025	02/02
		INSTITUTO FEDERAL DO RIO GRANDE DO SUL - ifrs.edu.br		