

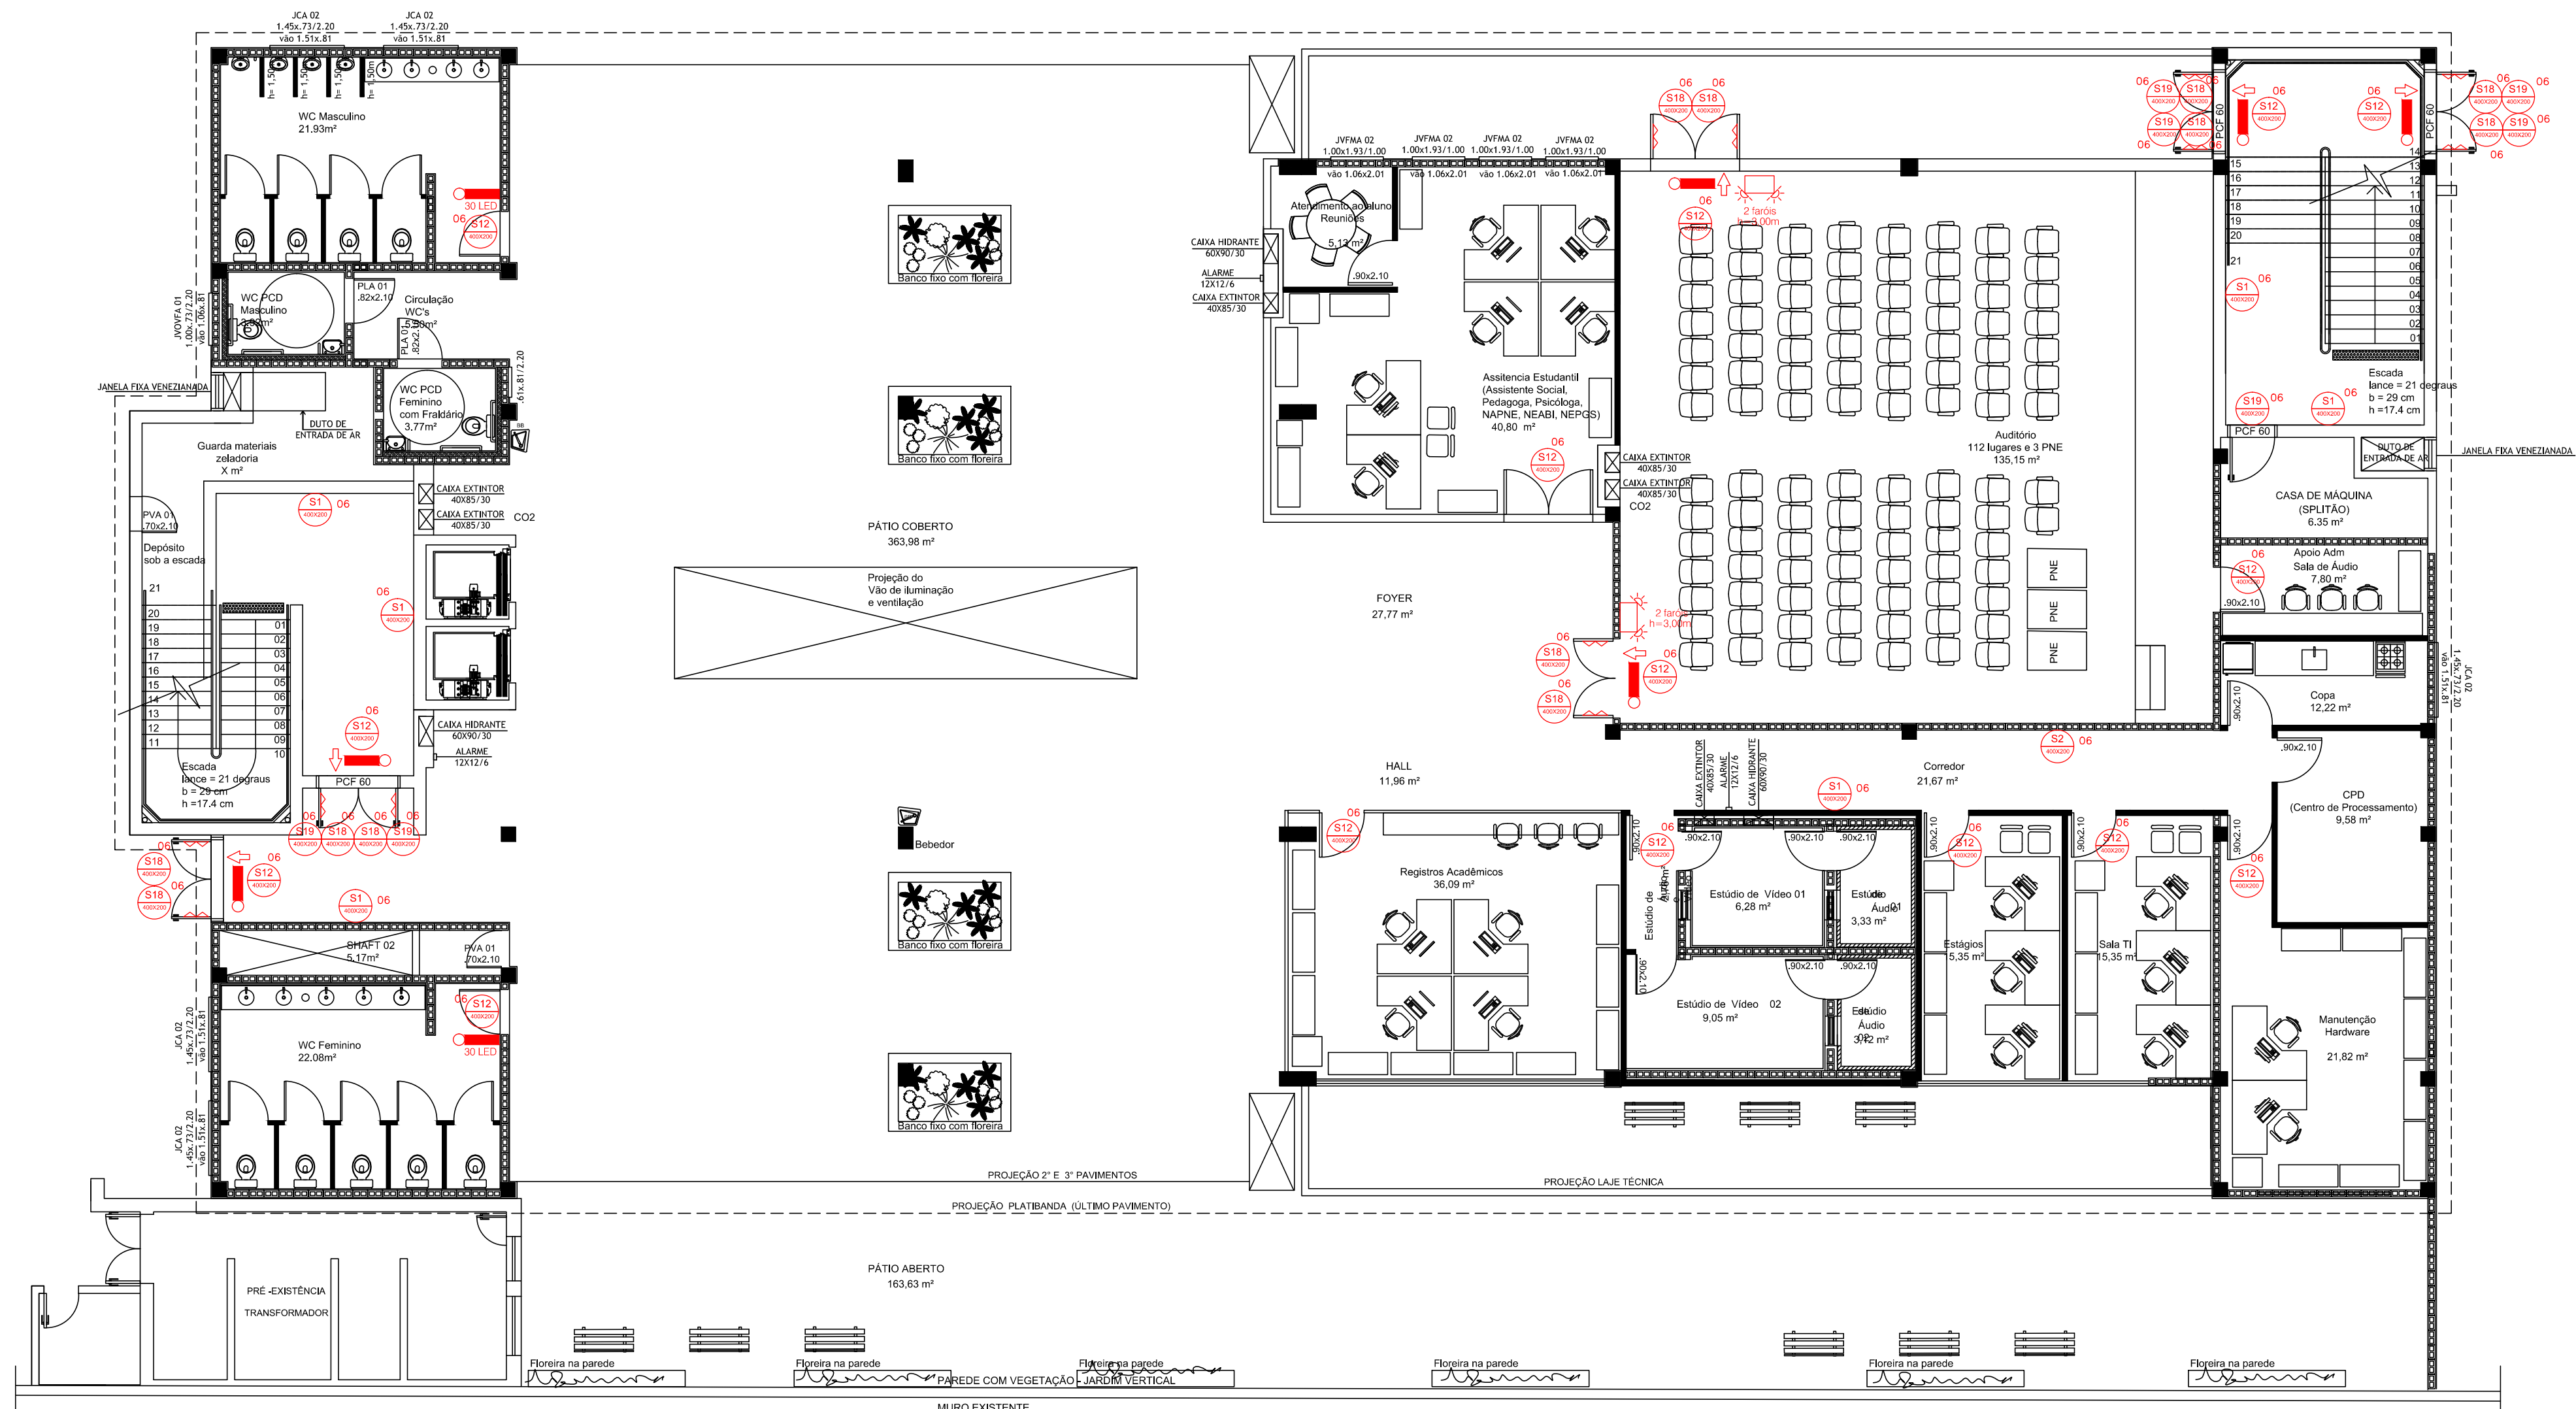


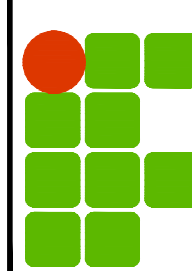



Térreo
A = 1063,35 m²

REVISÃO	DESCRIÇÃO:	RESPONSÁVEL:	APROVAÇÃO:	DATA:
	 INSTITUTO FEDERAL DE EDUCAÇÃO, CIÊNCIA E TECNOLOGIA RIO GRANDE DO SUL			
ASSUNTO:	PROJETO DE PPCI	OBRA:	PLANTA MULTIUSO	
		CONTEÚDO:	PLANTAS BAIXAS	
PROJETO:	Caroline Leal Pires Arqª e Engª de Seg. do Trabalho CAU A70047-9	ARQUIVO:	PLANTA MULTIUSO	
		ESCALA:	1/100	ÁREA CONSTRUÍDA:
PROPRIETÁRIO:	INSTITUTO FEDERAL DO RIO GRANDE DO SUL - ifrs.edu.br	DESENHO:	CAROLINE	PRANCHA:
		DATA:	MAR/2025	01

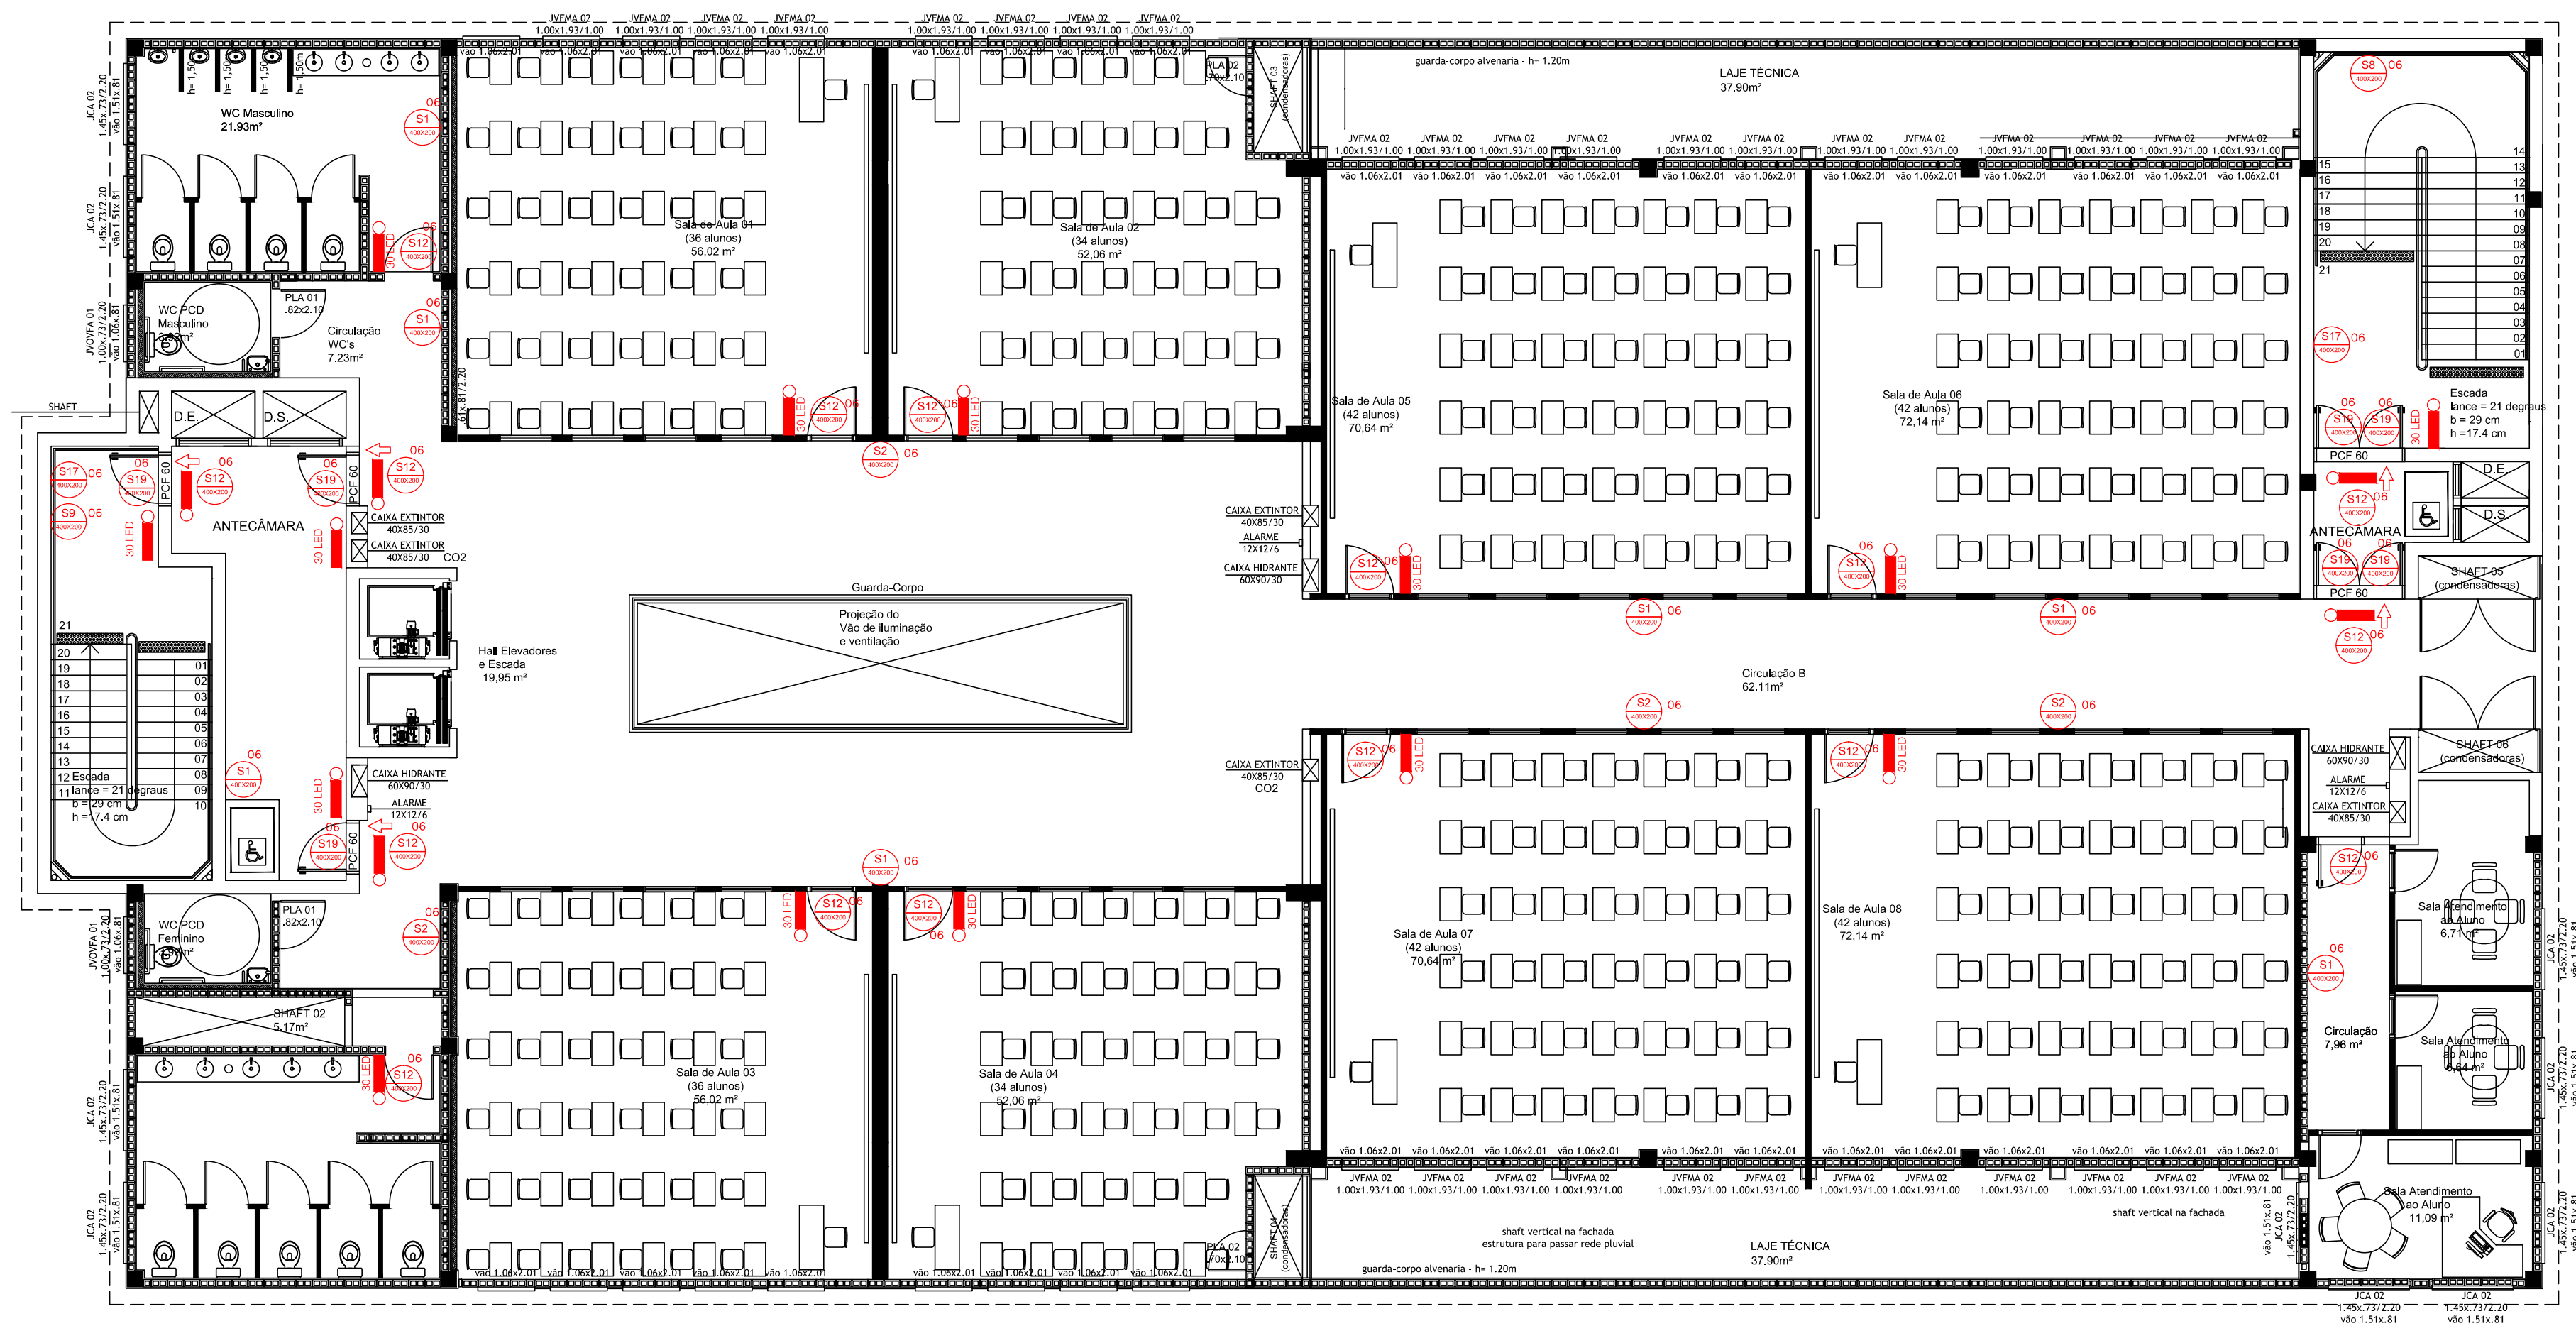



2º Pavimento
A = 1063,35 m²

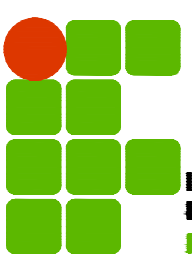REVISÃO	DESCRIÇÃO:	RESPONSÁVEL:	APROVAÇÃO:	DATA:
	 INSTITUTO FEDERAL DE EDUCAÇÃO, CIÊNCIA E TECNOLOGIA RIO GRANDE DO SUL			CAMPUS IFRS ZN POA Av. Francisco Trein, 326 Cristo Redentor, 91350-200 PORTO ALEGRE/RS
ASSUNTO:	PROJETO DE PPCI	OBRA:	PLANTA MULTIUSO	
		CONTEÚDO:	PLANTAS BAIXAS	
PROJETO:	Caroline Leal Pires Arqª e Engª de Seg. do Trabalho CAU A70047-9	ARQUIVO:	PLANTA MULTIUSO	
		ESCALA:	1/100	ÁREA CONSTRUÍDA:
PROPRIETÁRIO:	INSTITUTO FEDERAL DO RIO GRANDE DO SUL - dpo@ifrs.edu.br	DESENHO:	CAROLINE	PRANCHA:
		DATA:	MAR/2025	02

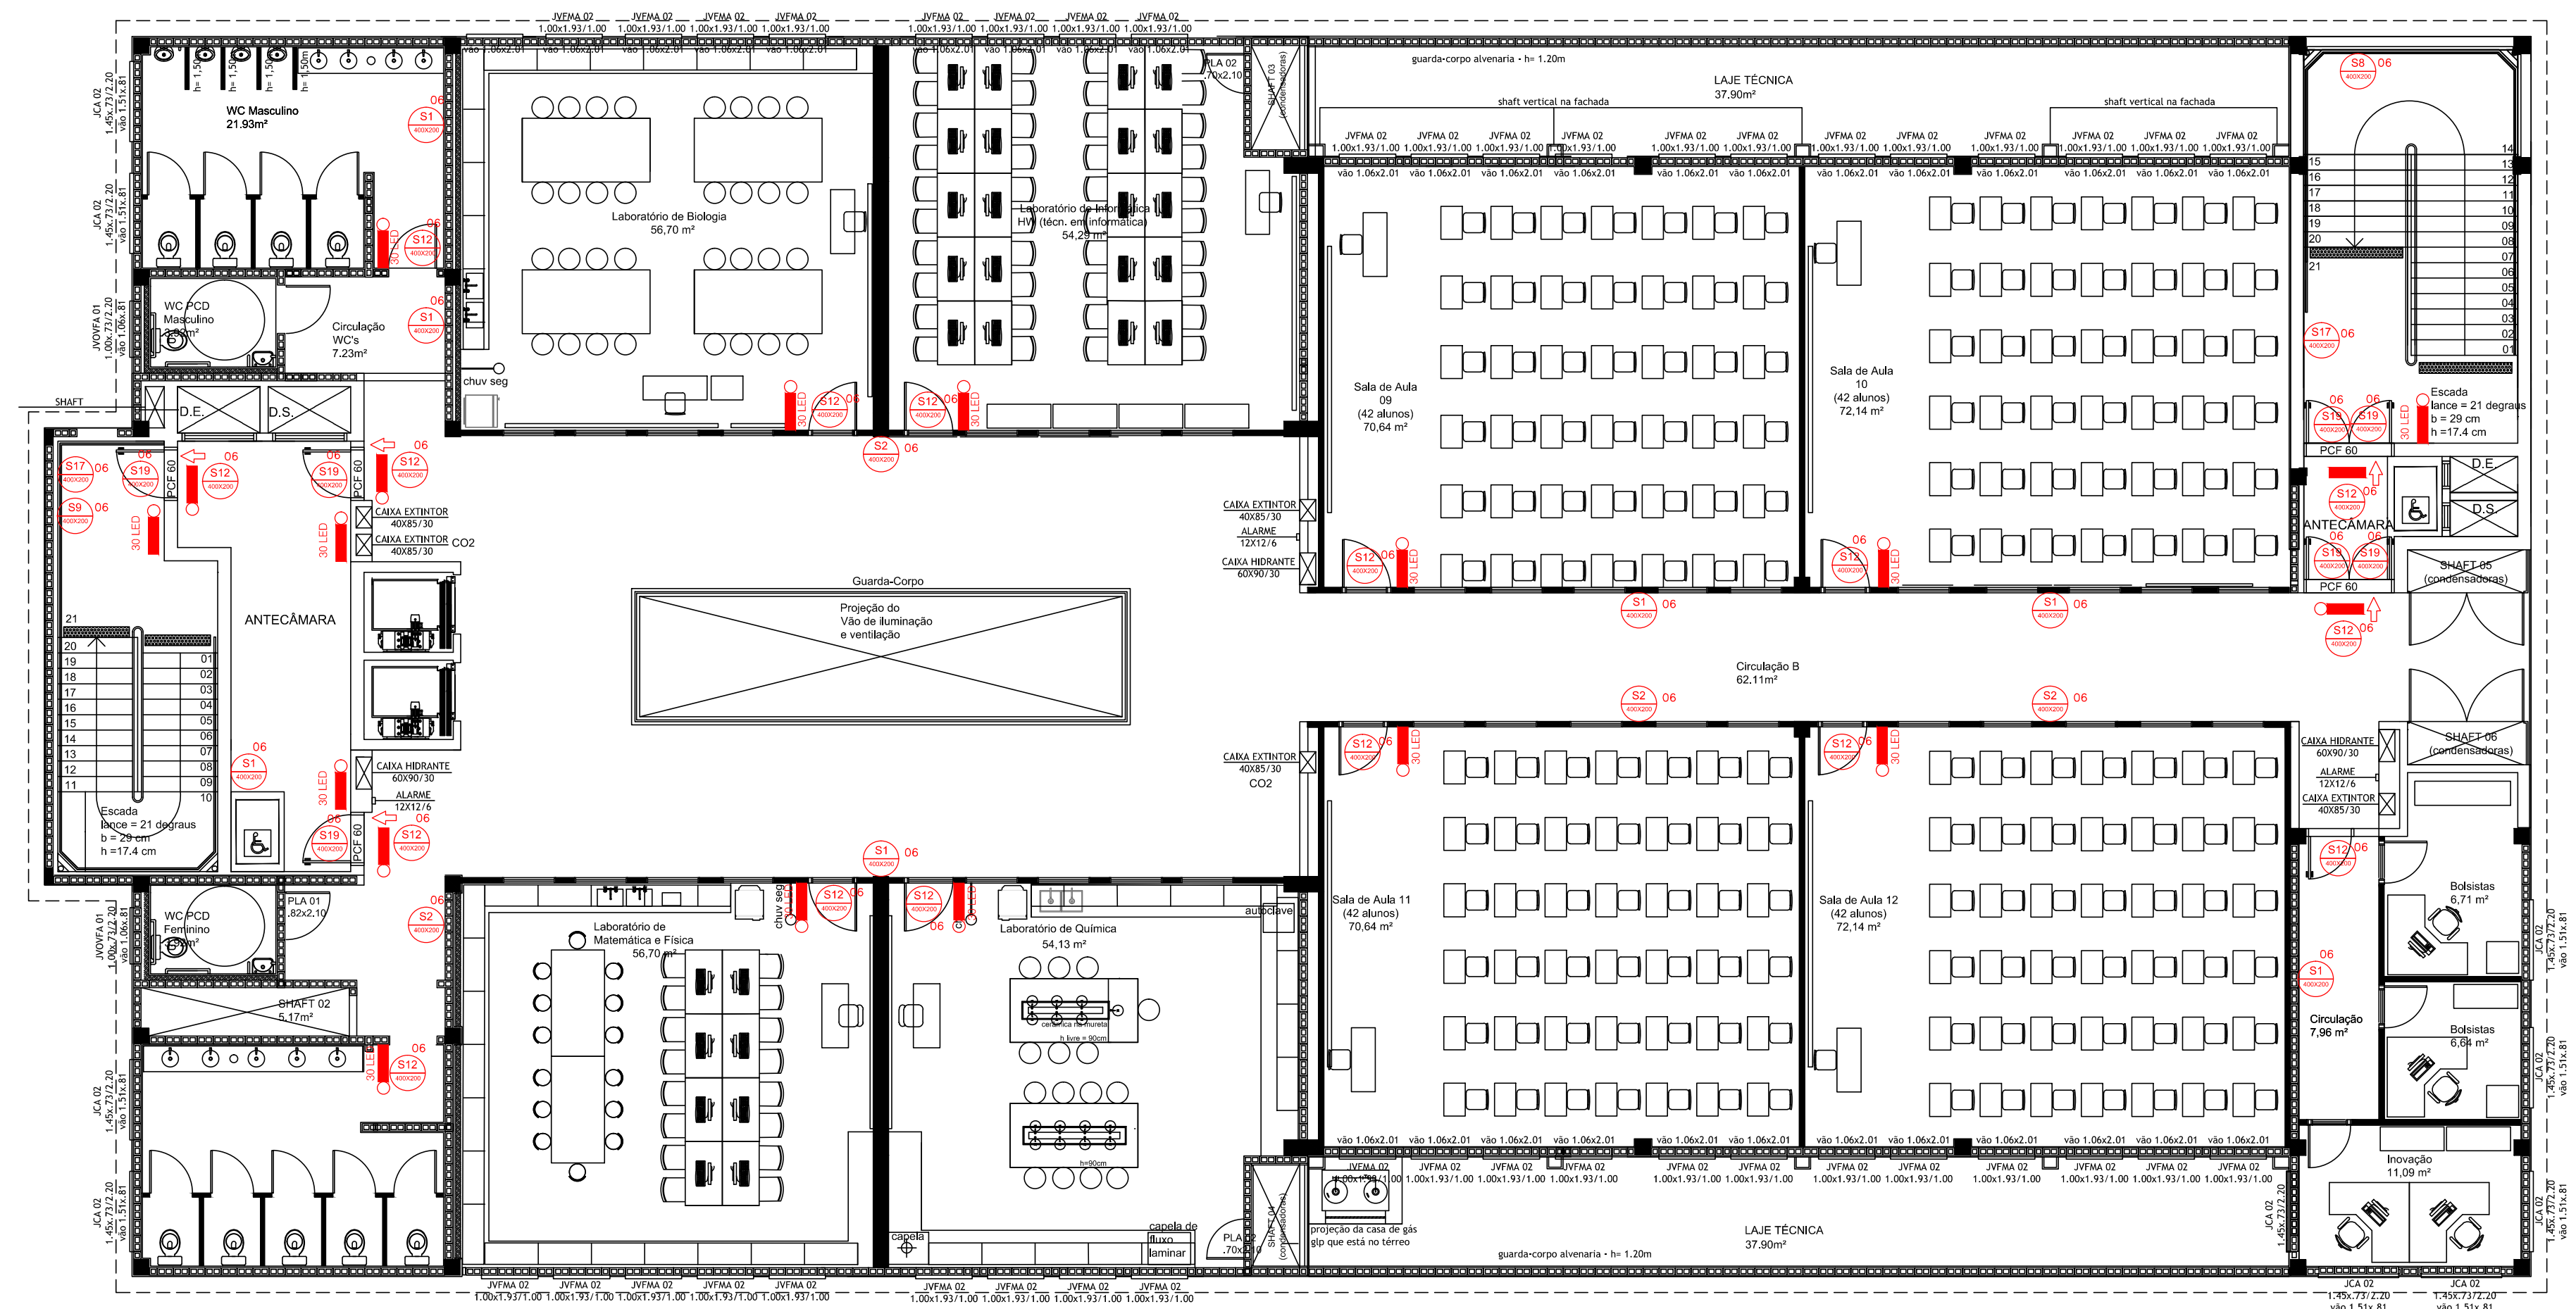


3º Pavimento
A = 1063,35 m²

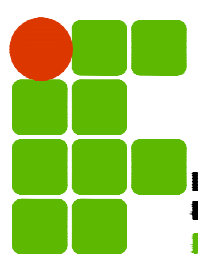REVISÃO	DESCRIÇÃO:	RESPONSÁVEL:	APROVAÇÃO:	DATA:
	INSTITUTO FEDERAL DE EDUCAÇÃO, CIÊNCIA E TECNOLOGIA RIO GRANDE DO SUL	CAMPUS IFRS ZN POA Av. Francisco Trein, 326 Cristo Redentor, 91350-200 PORTO ALEGRE/RS		
ASSUNTO:	PROJETO DE PPCI	OBRA:	PLANTA MULTIUSO	
		CONTEÚDO:	PLANTAS BAIXAS	
PROJETO:	Caroline Leal Prates Arqª e Engª de Seg. do Trabalho CAU A70047-9	ARQUIVO:	PLANTA MULTIUSO	
		ESCALA:	1/100	ÁREA CONSTRUÍDA:
PROPRIETÁRIO:	INSTITUTO FEDERAL DO RIO GRANDE DO SUL - dpo@ifrs.edu.br	DESENHO:	CAROLINE	PRANCHA:
		DATA:	MAR/2025	03

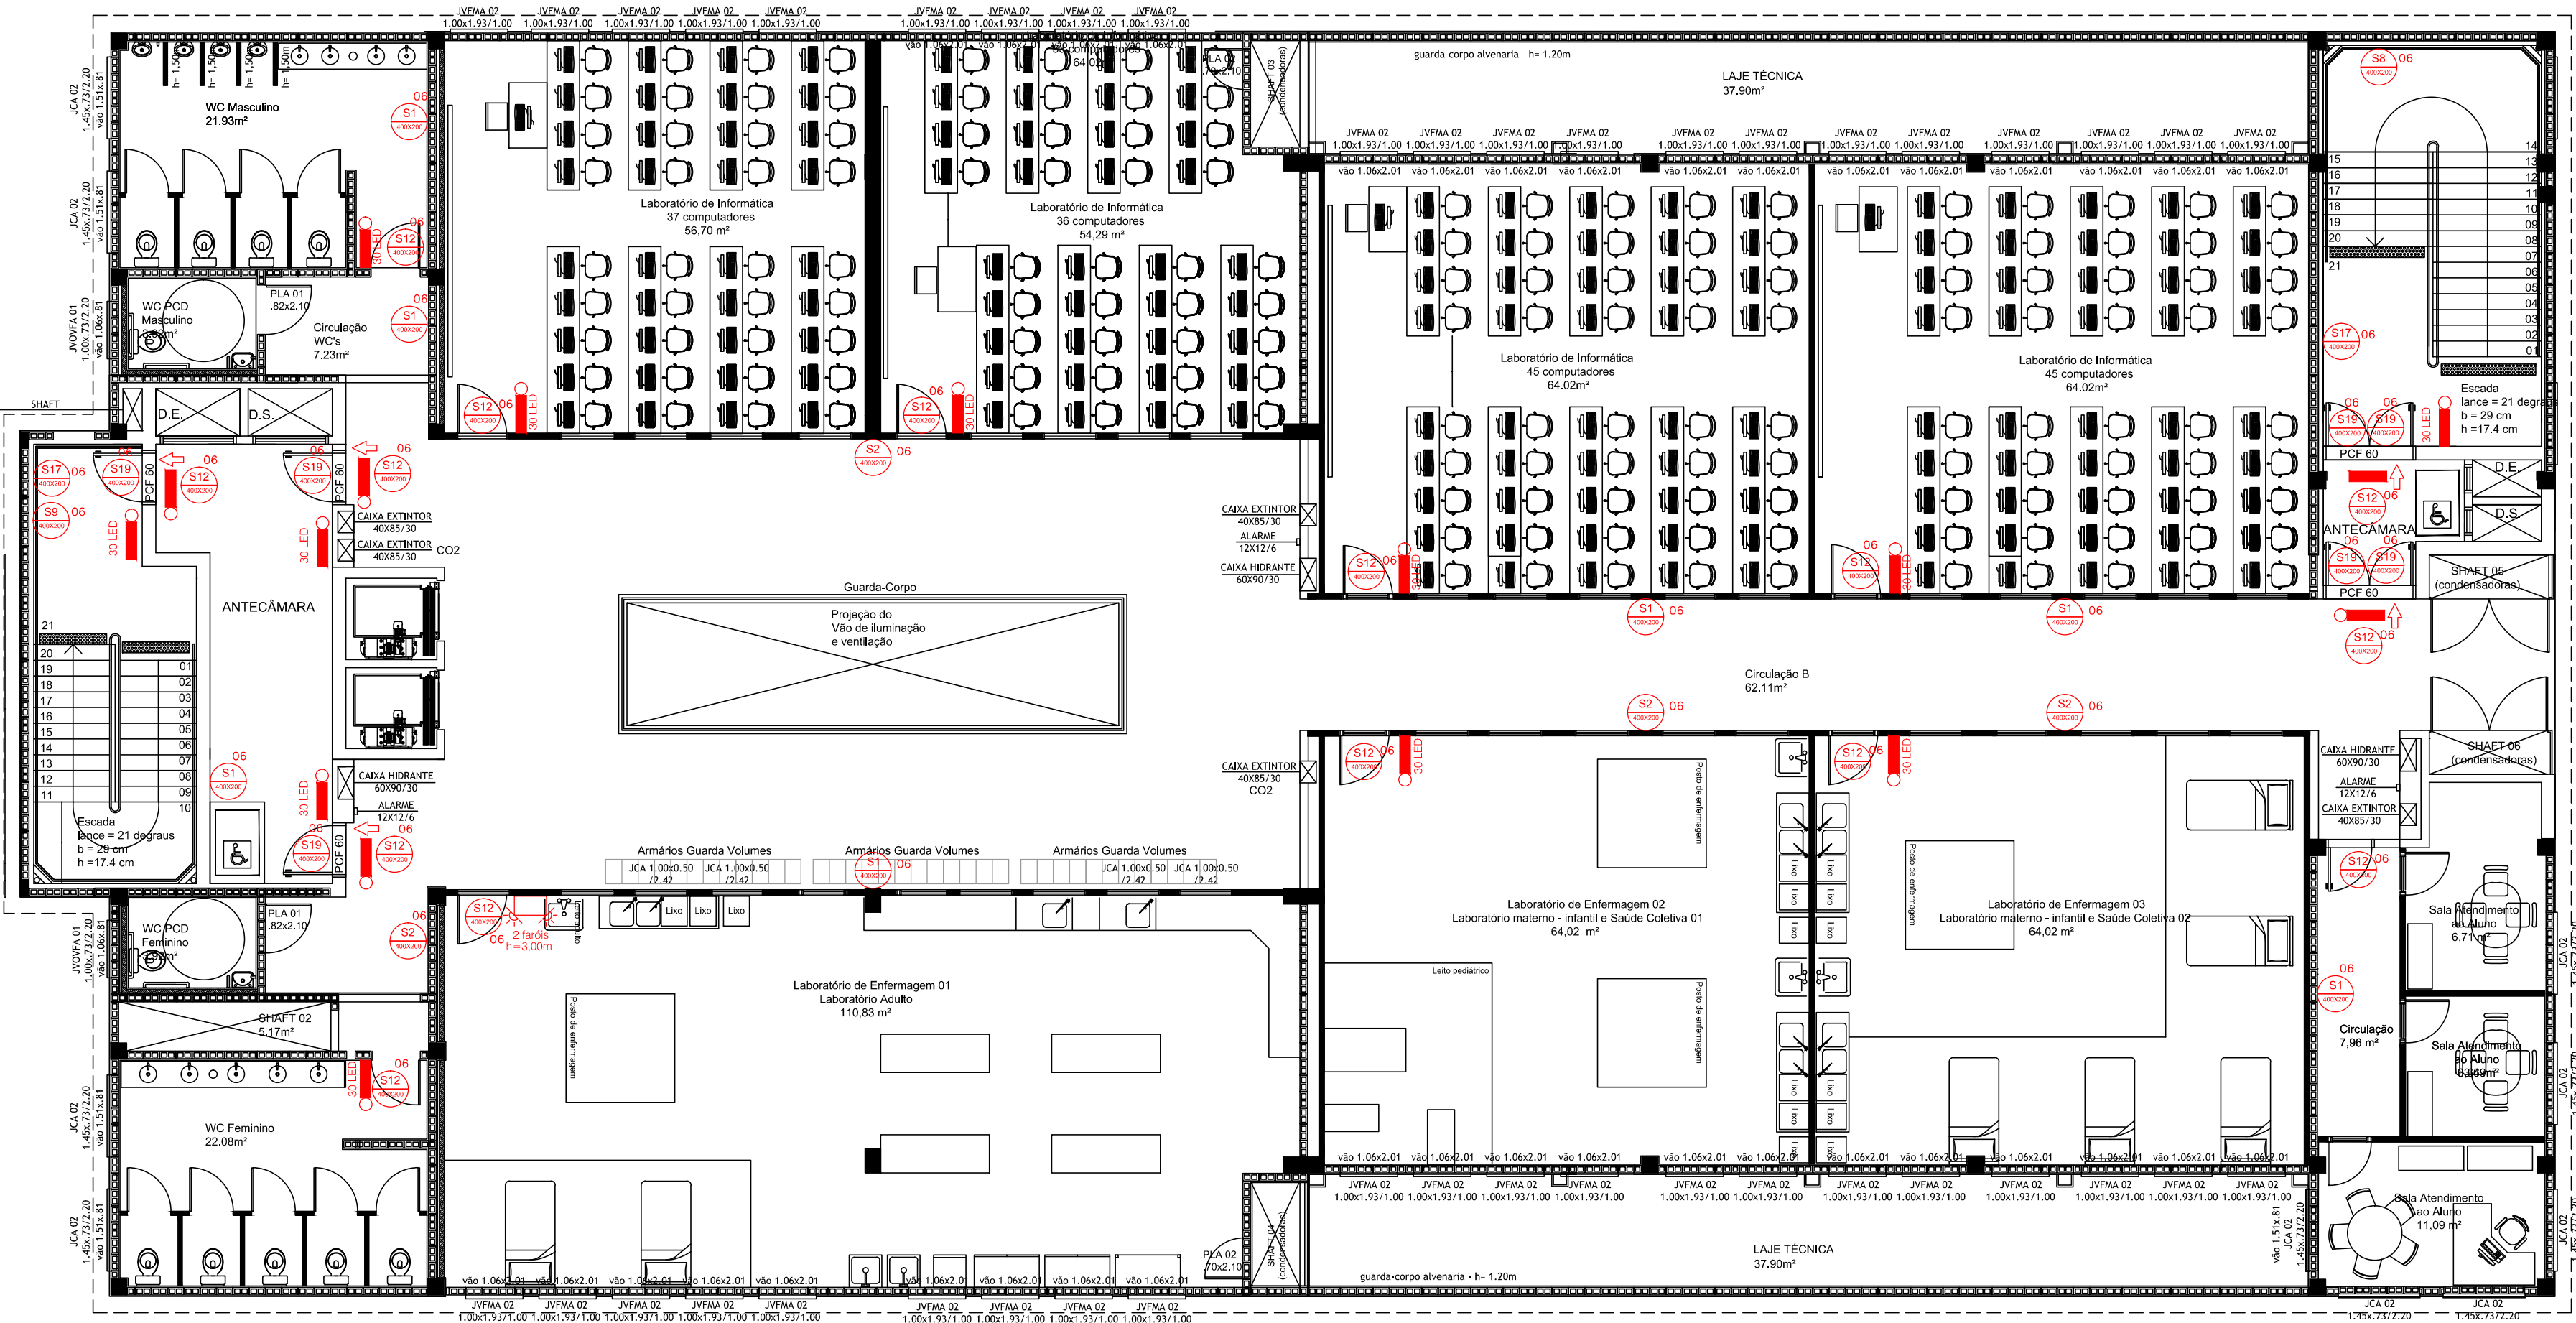



4º Pavimento
A = 1063,35 m²

REVISÃO	DESCRIÇÃO:	RESPONSÁVEL:	APROVAÇÃO:	DATA:
	<			

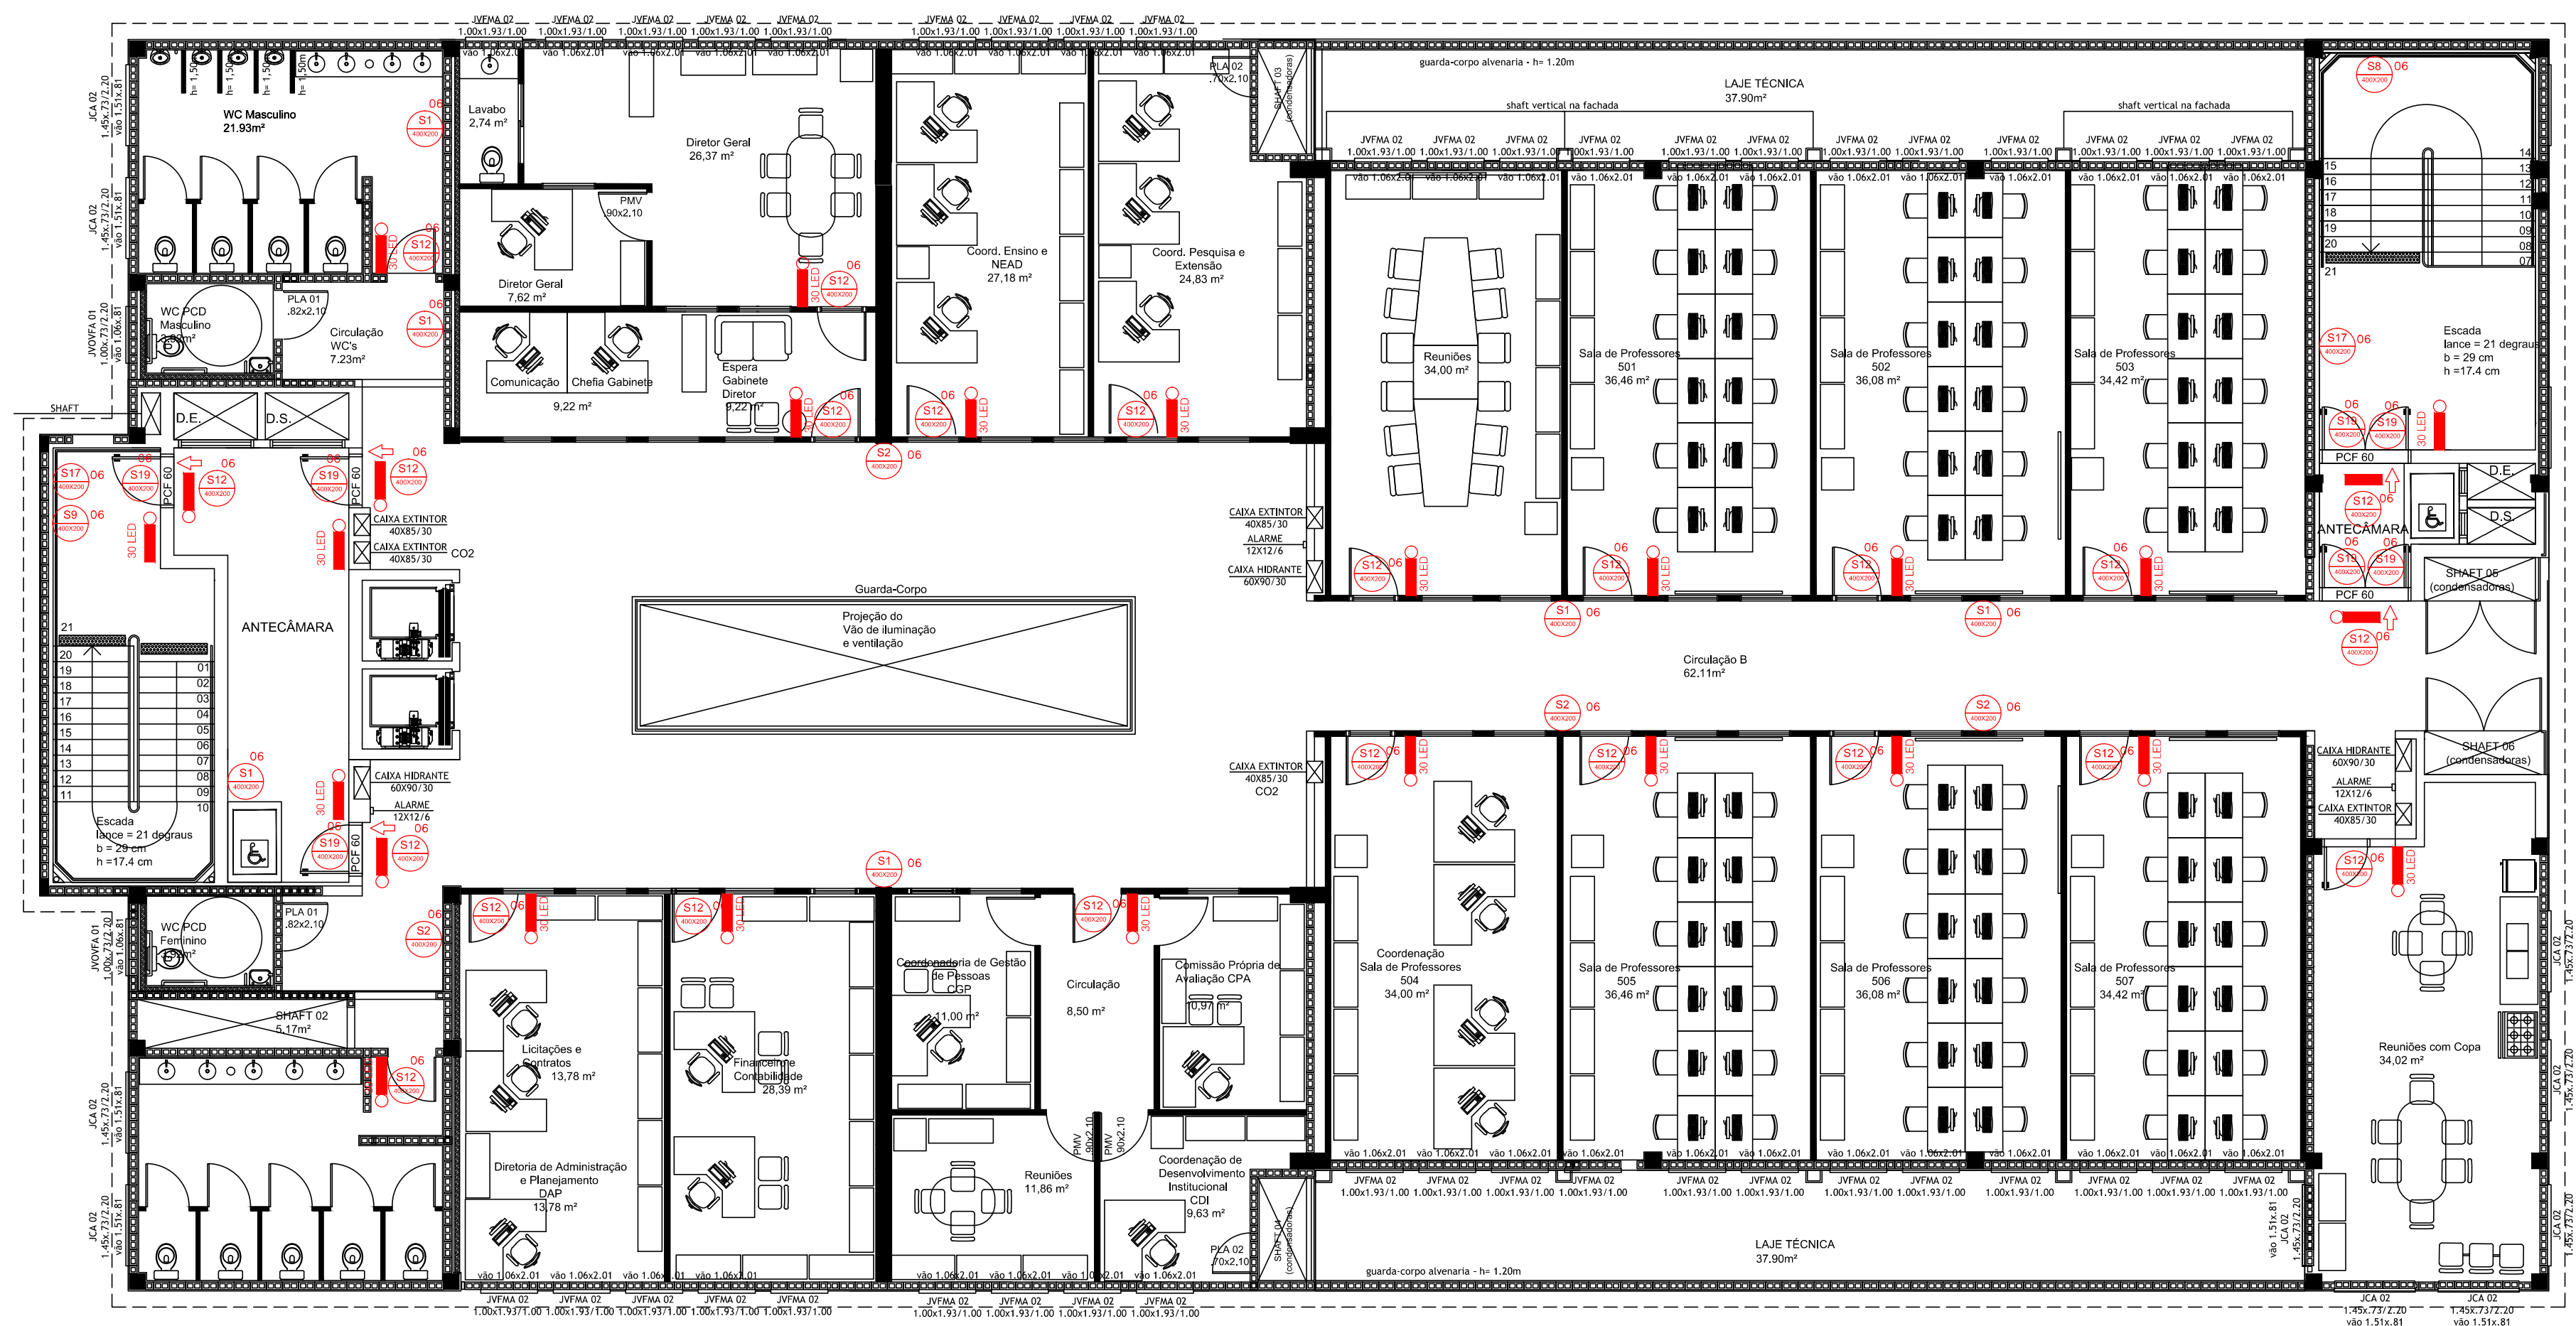

5º Pavimento
A = 1063,35 m²

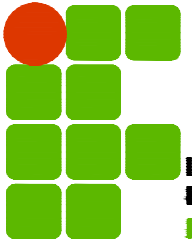
REVISÃO	DESCRIÇÃO:	RESPONSÁVEL:	APROVAÇÃO:	DATA:
	 INSTITUTO FEDERAL DE EDUCAÇÃO, CIÊNCIA E TECNOLOGIA RIO GRANDE DO SUL	CAMPUS IFRS ZN POA Av. Francisco Trein, 326 Cristo Redentor, 91350-200 PORTO ALEGRE/RS		
ASSUNTO: PROJETO DE PPCI		OBRA:	PLANTA MULTIUSO	
		CONTEÚDO:	PLANTAS BAIXAS	
PROJETO: Caroline Leal Pires Arqª e Engª de Seg. do Trabalho CAU A70047-9		ARQUIVO:	PLANTA MULTIUSO	
		ESCALA:	1/100	ÁREA CONSTRUÍDA:
PROPRIETÁRIO: INSTITUTO FEDERAL DO RIO GRANDE DO SUL - ifrs@ifrs.edu.br		DESENHO:	CAROLINE	PRANCHA:
		DATA:	MAR/2025	05

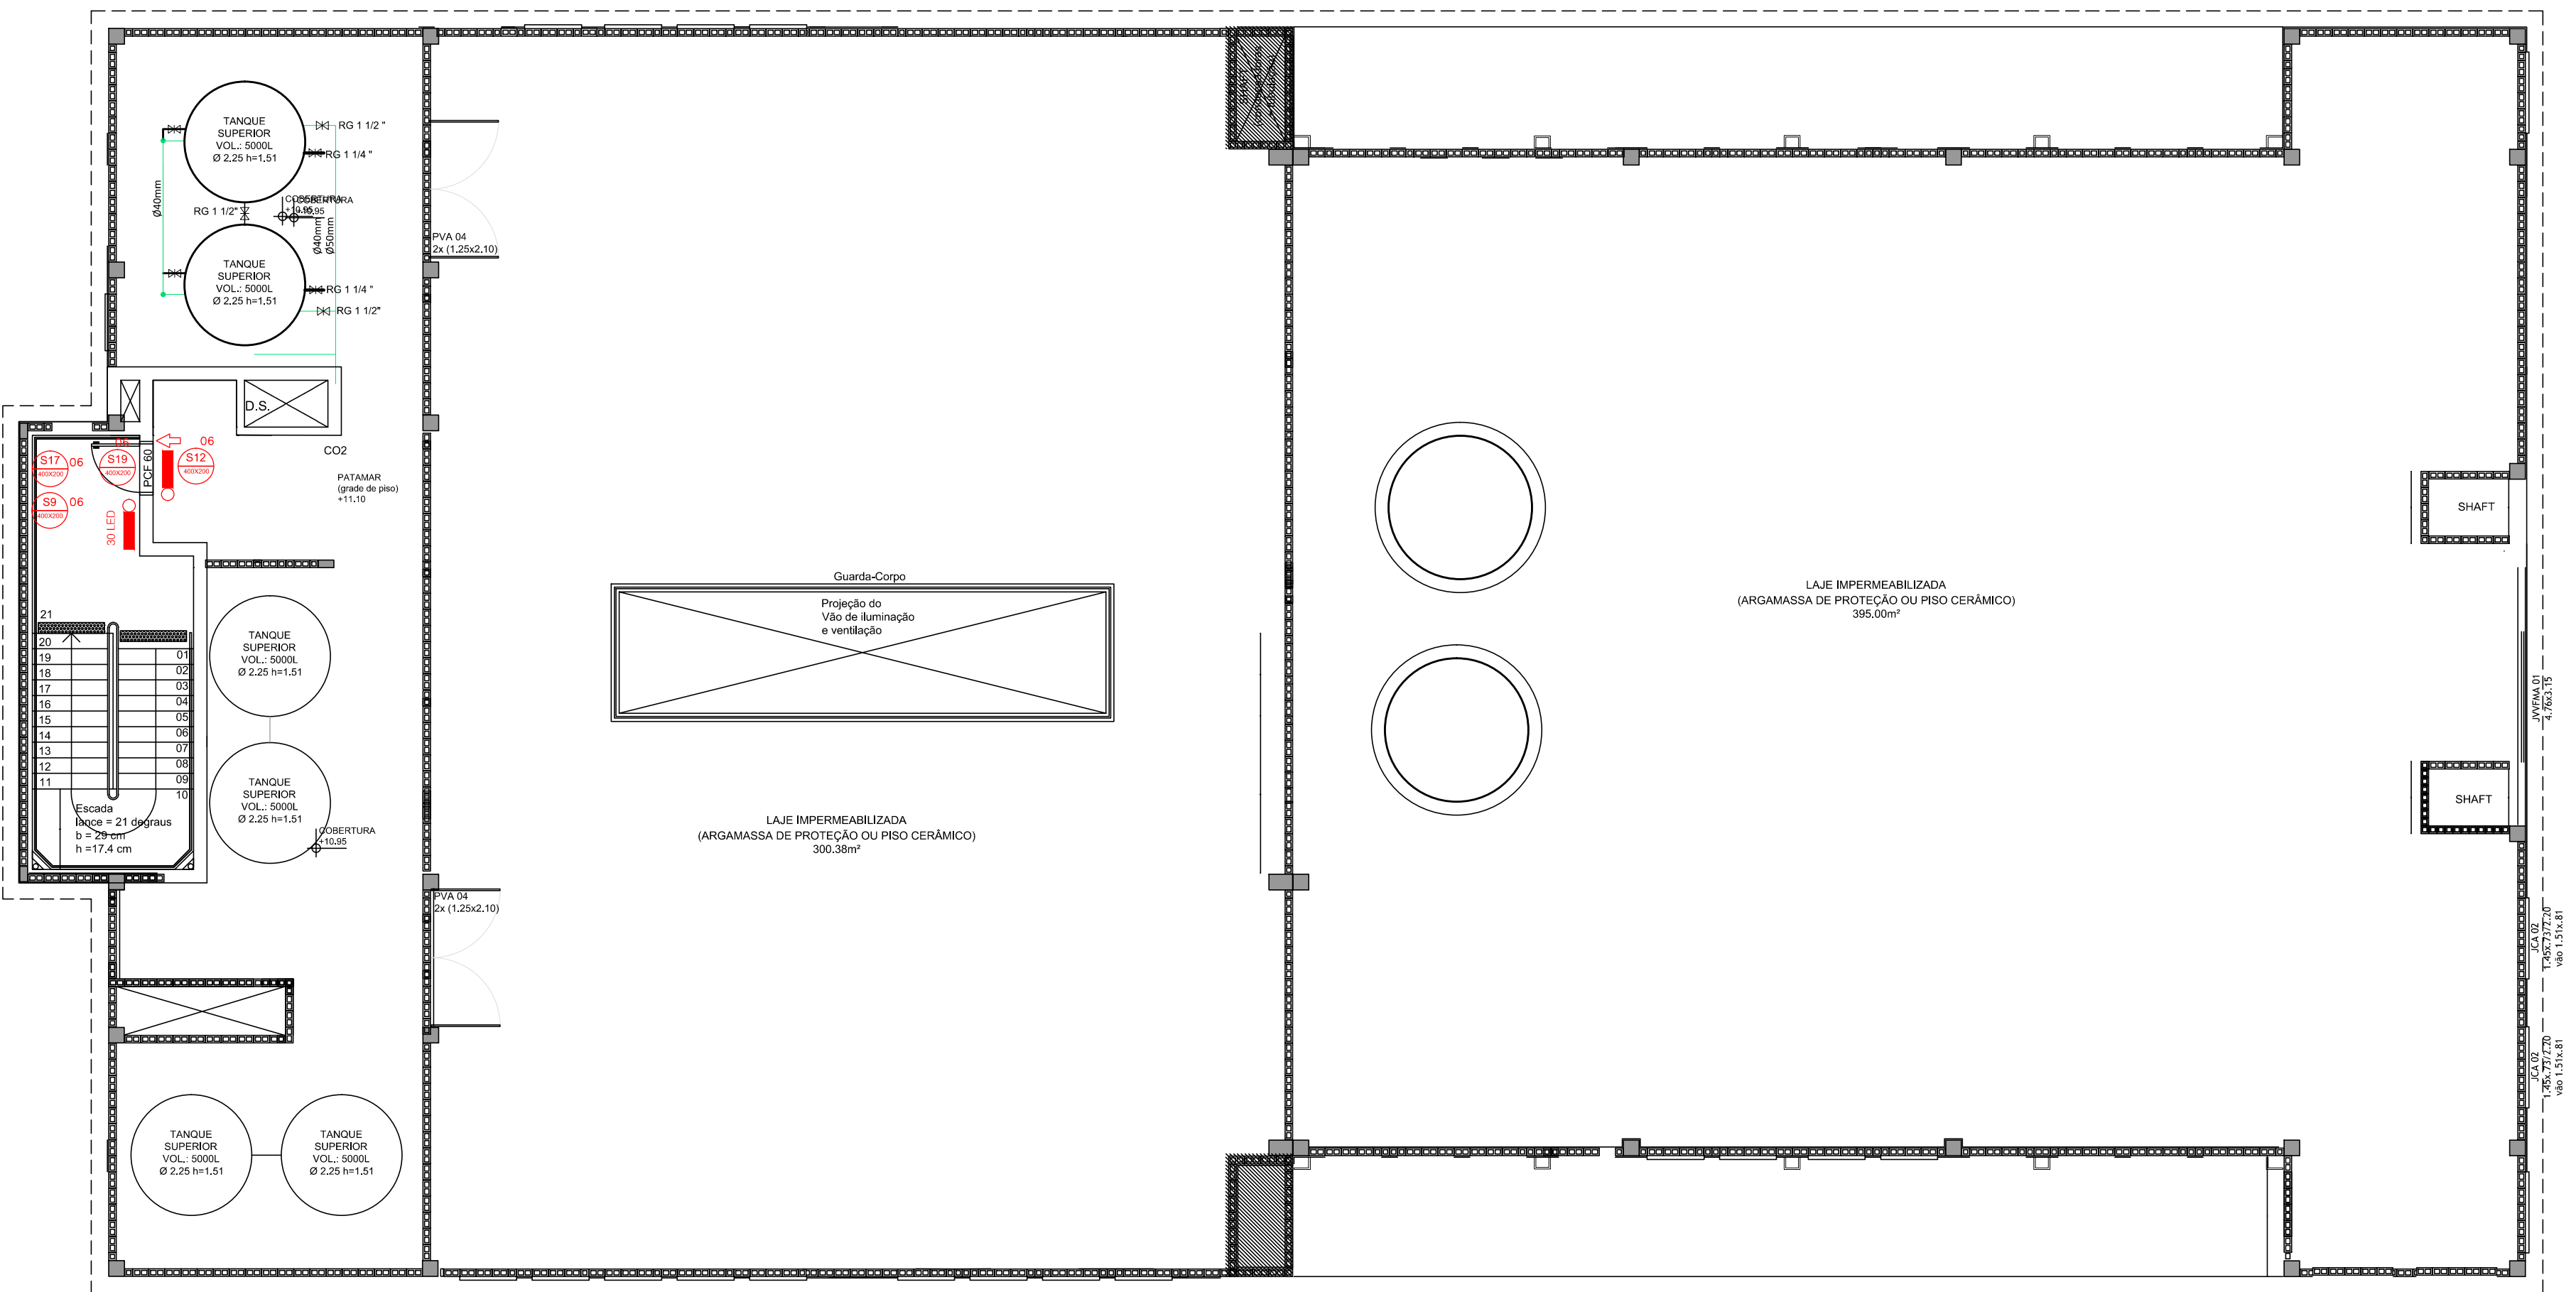

Terraço Cobertura

$A = 1063,35 \text{ m}^2$


REVISÃO	DESCRIÇÃO:	RESPONSÁVEL:	APROVAÇÃO:	DATA:
INSTITUTO FEDERAL DE EDUCAÇÃO, CIÊNCIA E TECNOLOGIA RIO GRANDE DO SUL		CAMPUS IFRS ZN POA Av. Francisco Trein, 326 Cristo Redentor, 91350-200 PORTO ALEGRE/RS		
ASSUNTO:		OBRA:		
PROJETO DE PPCI		PLANTA MULTIUSO		
CONTEUDO:		PLANTAS BAIXAS		
PROJETO:		ARQUIVO:		
Caroline Leal Prates Arqª e Engª de Seg. do Trabalho CAU A70047-9		PLANTA MULTIUSO ESCALA: 1/100 ÁREA CONSTRUÍDA:		
PROPRIETÁRIO:		DESENHO: CAROLINE DATA: MAR/2025		PRANCHA: 06
INSTITUTO FEDERAL DO RIO GRANDE DO SUL - dpo@ifrs.edu.br				

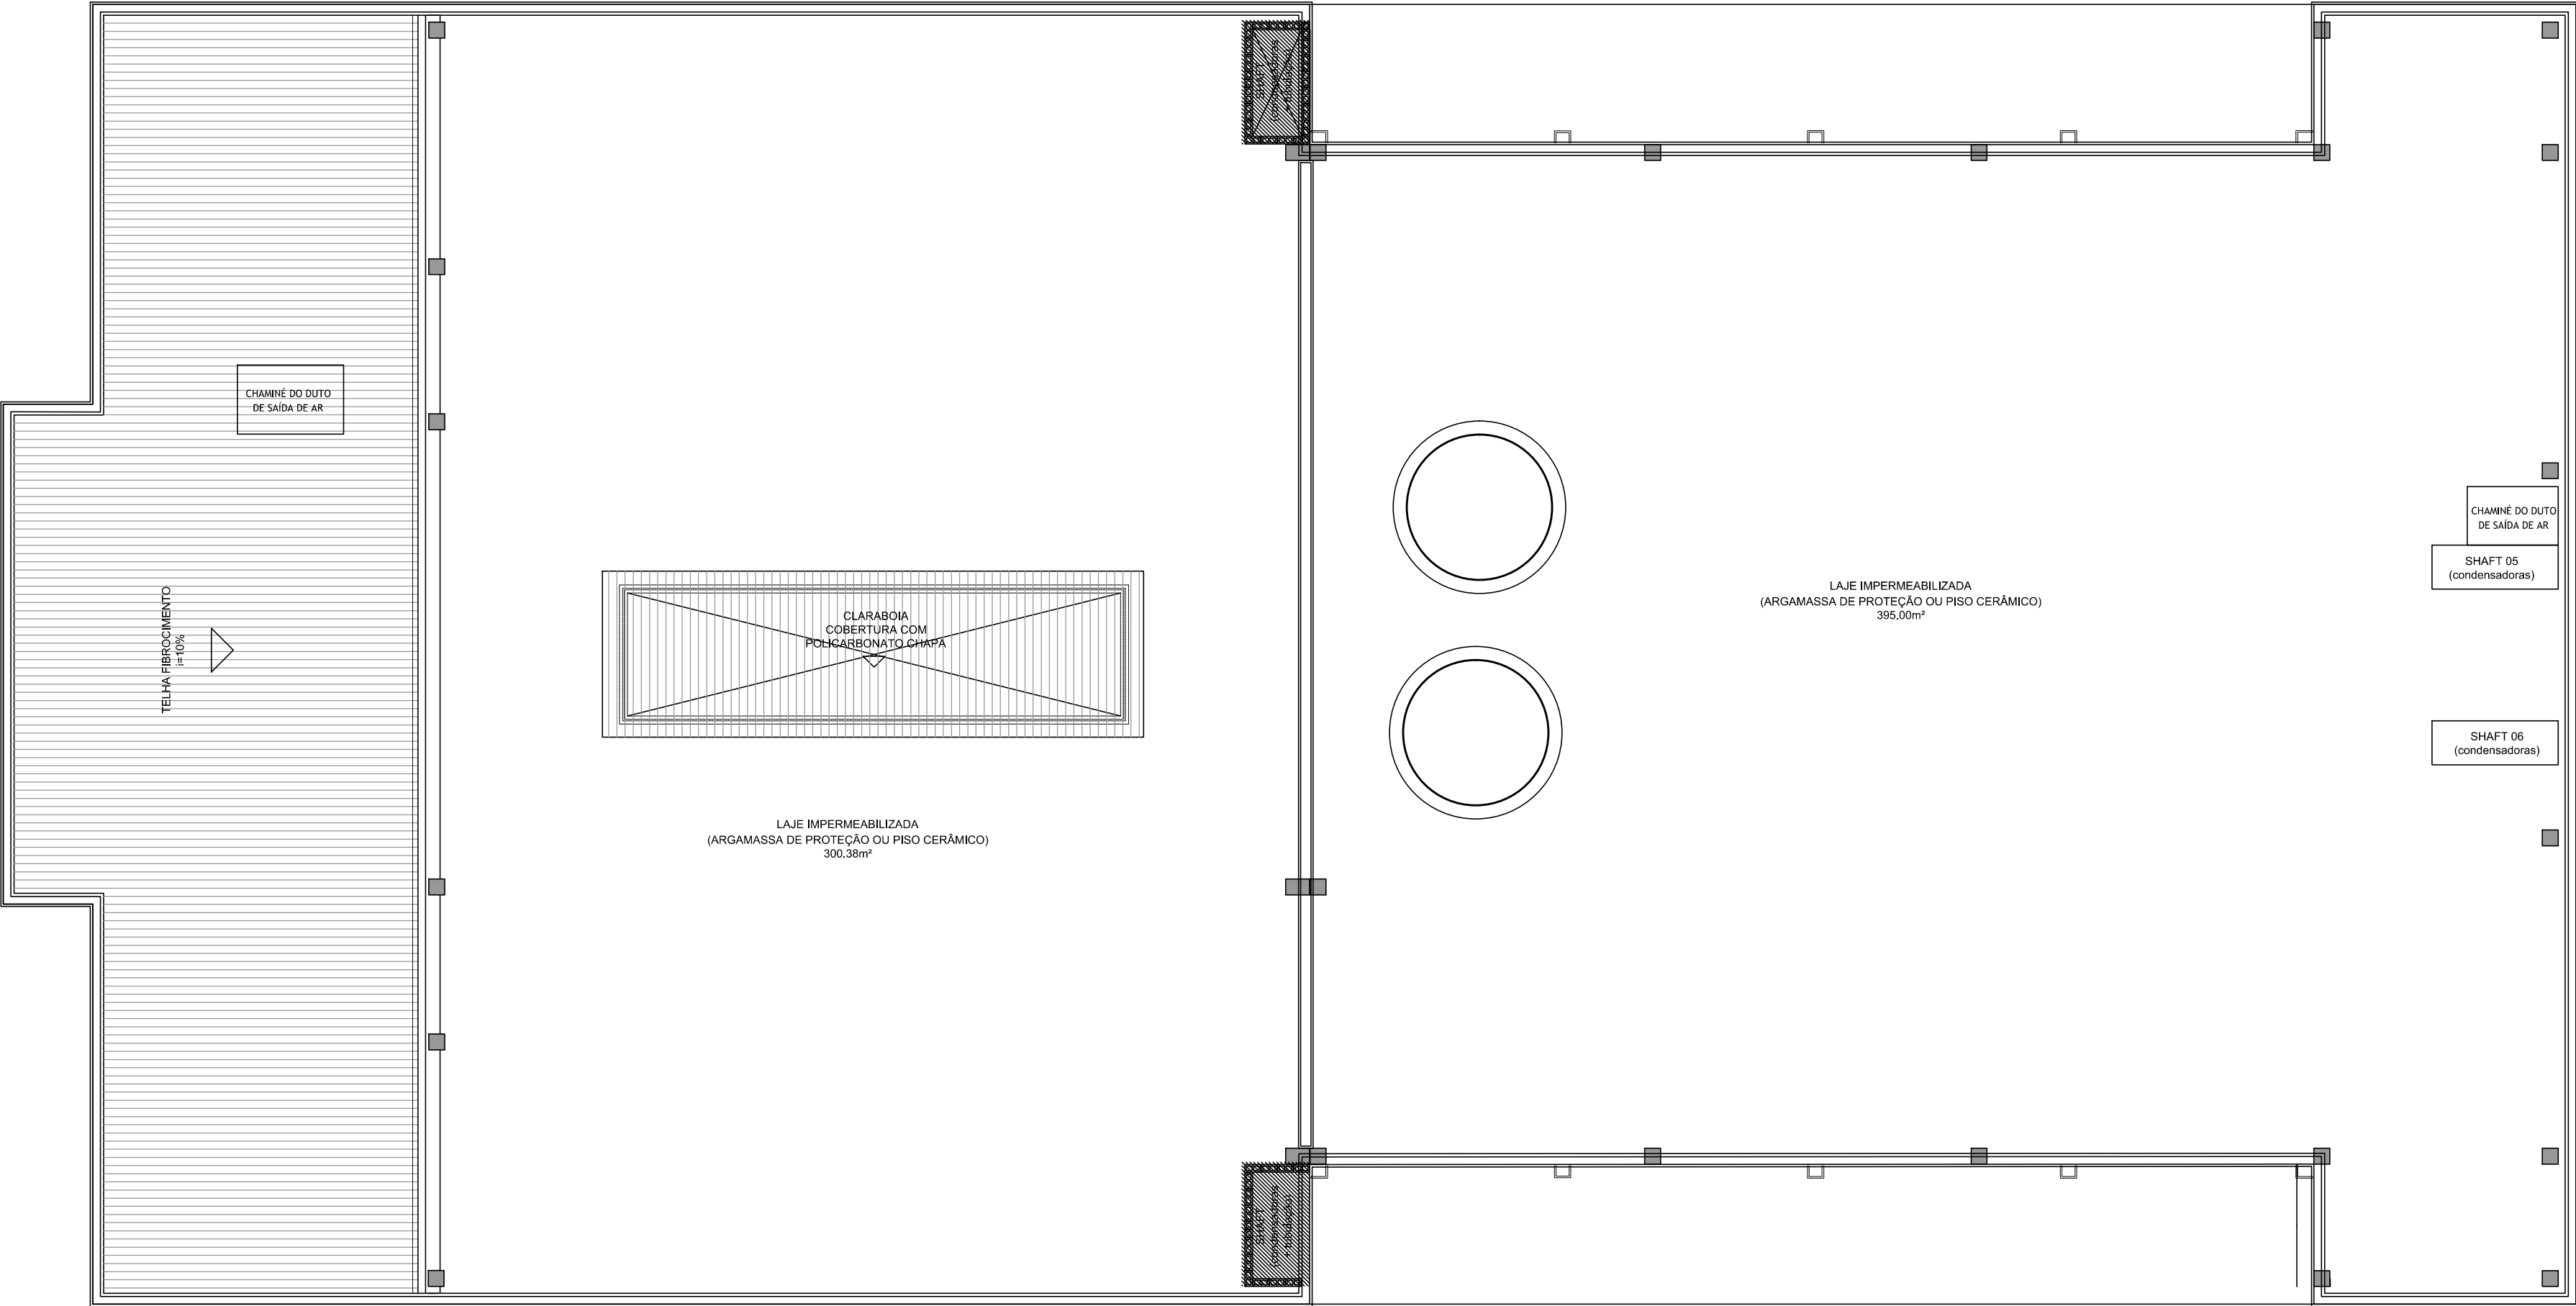


Telhado Cobertura

A = 1063,35 m²


REVISÃO	DESCRIÇÃO:	RESPONSÁVEL:	APROVAÇÃO:	DATA:
INSTITUTO FEDERAL DE EDUCAÇÃO, CIÊNCIA E TECNOLOGIA RIO GRANDE DO SUL		CAMPUS IFRS ZN POA Av. Francisco Trein, 326 Cristo Redentor, 91350-200 PORTO ALEGRE/RS		
ASSUNTO:		OBRA:		
PROJETO DE PPCI		PLANTA MULTIUSO		
CONTEÚDO:		PLANTAS BAIXAS		
PROJETO:		ARQUIVO:		
Caroline Leal Prates		PLANTA MULTIUSO		
Arqª e Engª de Seg. do Trabalho		ESCALA:	ÁREA CONSTRUÍDA:	
CAU A70047-9		1/100		
PROPRIETÁRIO:		DESENHO:	PRANCHA:	
INSTITUTO FEDERAL DO RIO GRANDE DO SUL - dpo@ifrs.edu.br		CAROLINE		
		DATA:	07	
		MAR/2025		

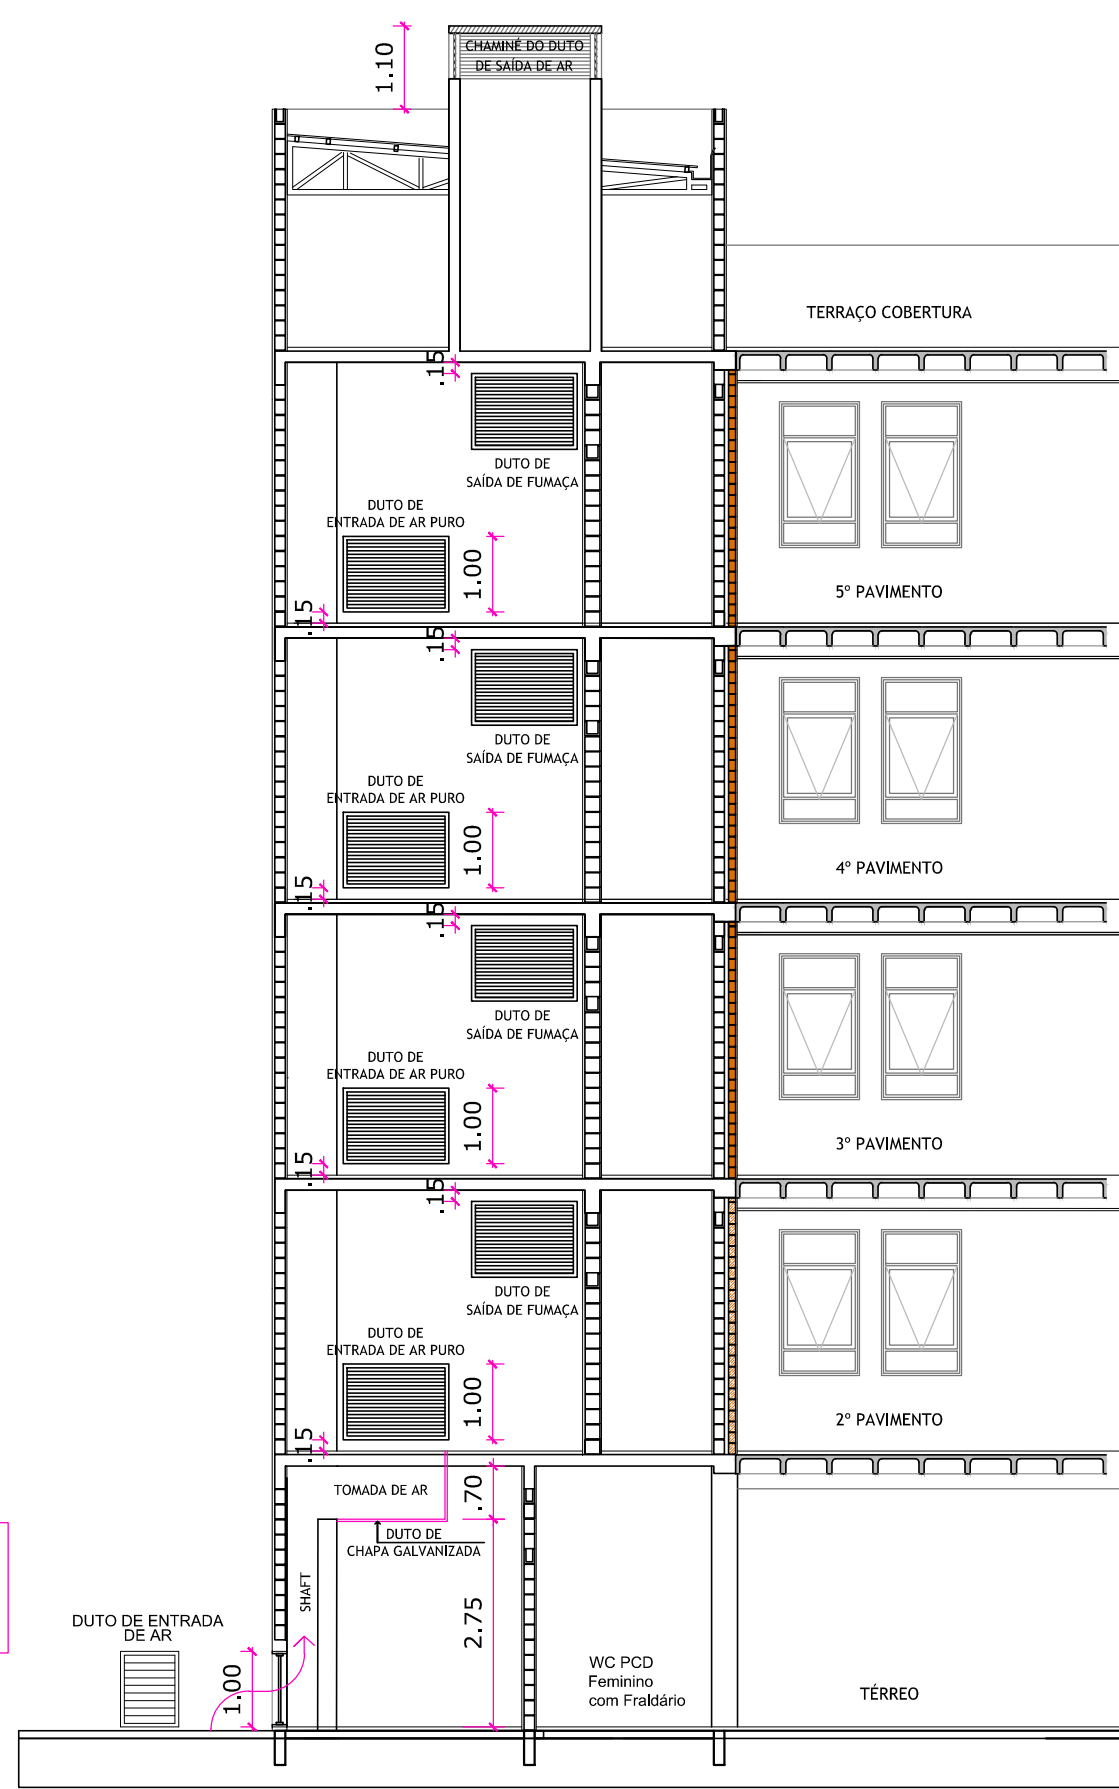


Corte nos Dutos Ventilação

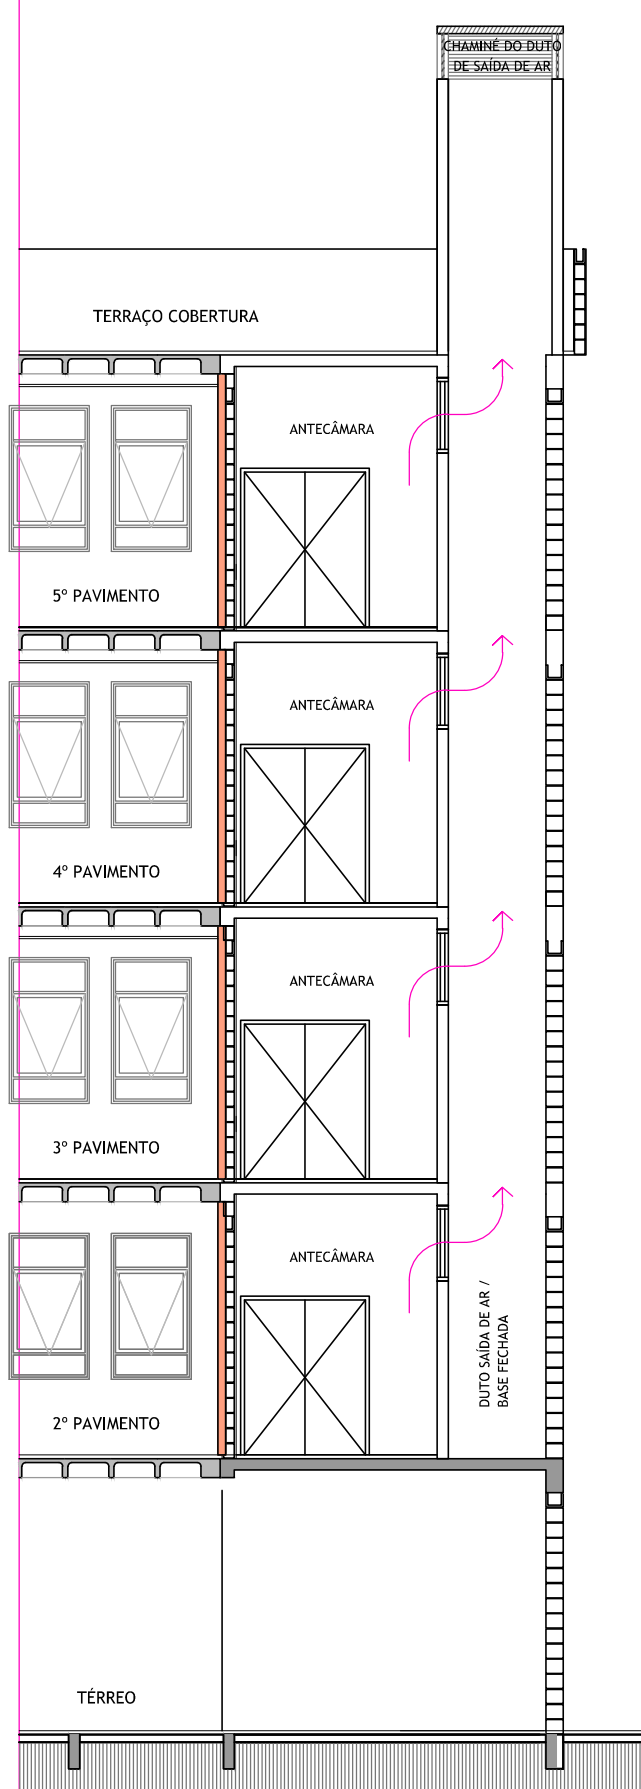

Corte no Duto de Saída do Ar

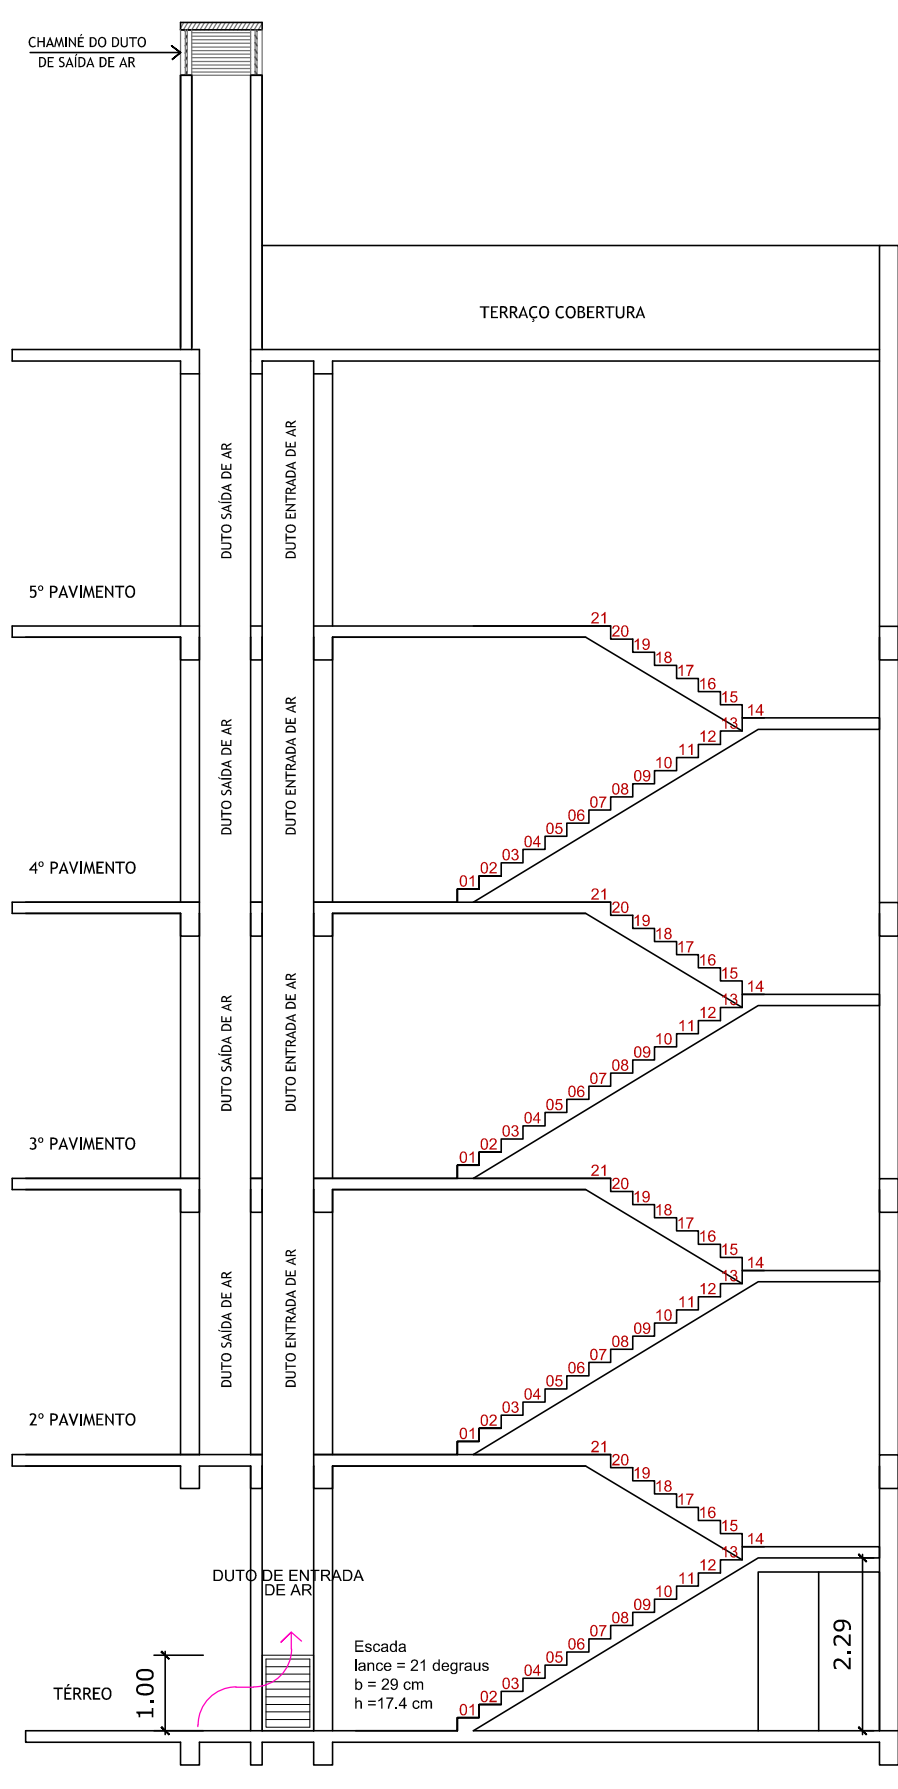

Corte no Duto de Entrada do Ar

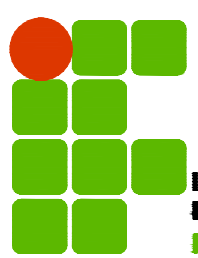REVISÃO	DESCRIÇÃO:	RESPONSÁVEL:	APROVAÇÃO:	DATA:
	 INSTITUTO FEDERAL DE EDUCAÇÃO, CIÊNCIA E TECNOLOGIA RIO GRANDE DO SUL			
ASSUNTO:	PROJETO DE PPCI	OBRA:	PLANTA MULTIUSO	
		CONTEÚDO:	CORTES	
PROJETO:	Caroline Leal Pires Arqª e Engª de Seg. do Trabalho CAU A70047-9	ARQUIVO:	PLANTA MULTIUSO	
		ESCALA:	1/100	ÁREA CONSTRUÍDA:
PROPRIETÁRIO:	INSTITUTO FEDERAL DO RIO GRANDE DO SUL - dpo@ifrs.edu.br	DESENHO:	CAROLINE	PRANCHA:
		DATA:	MAR/2025	08