



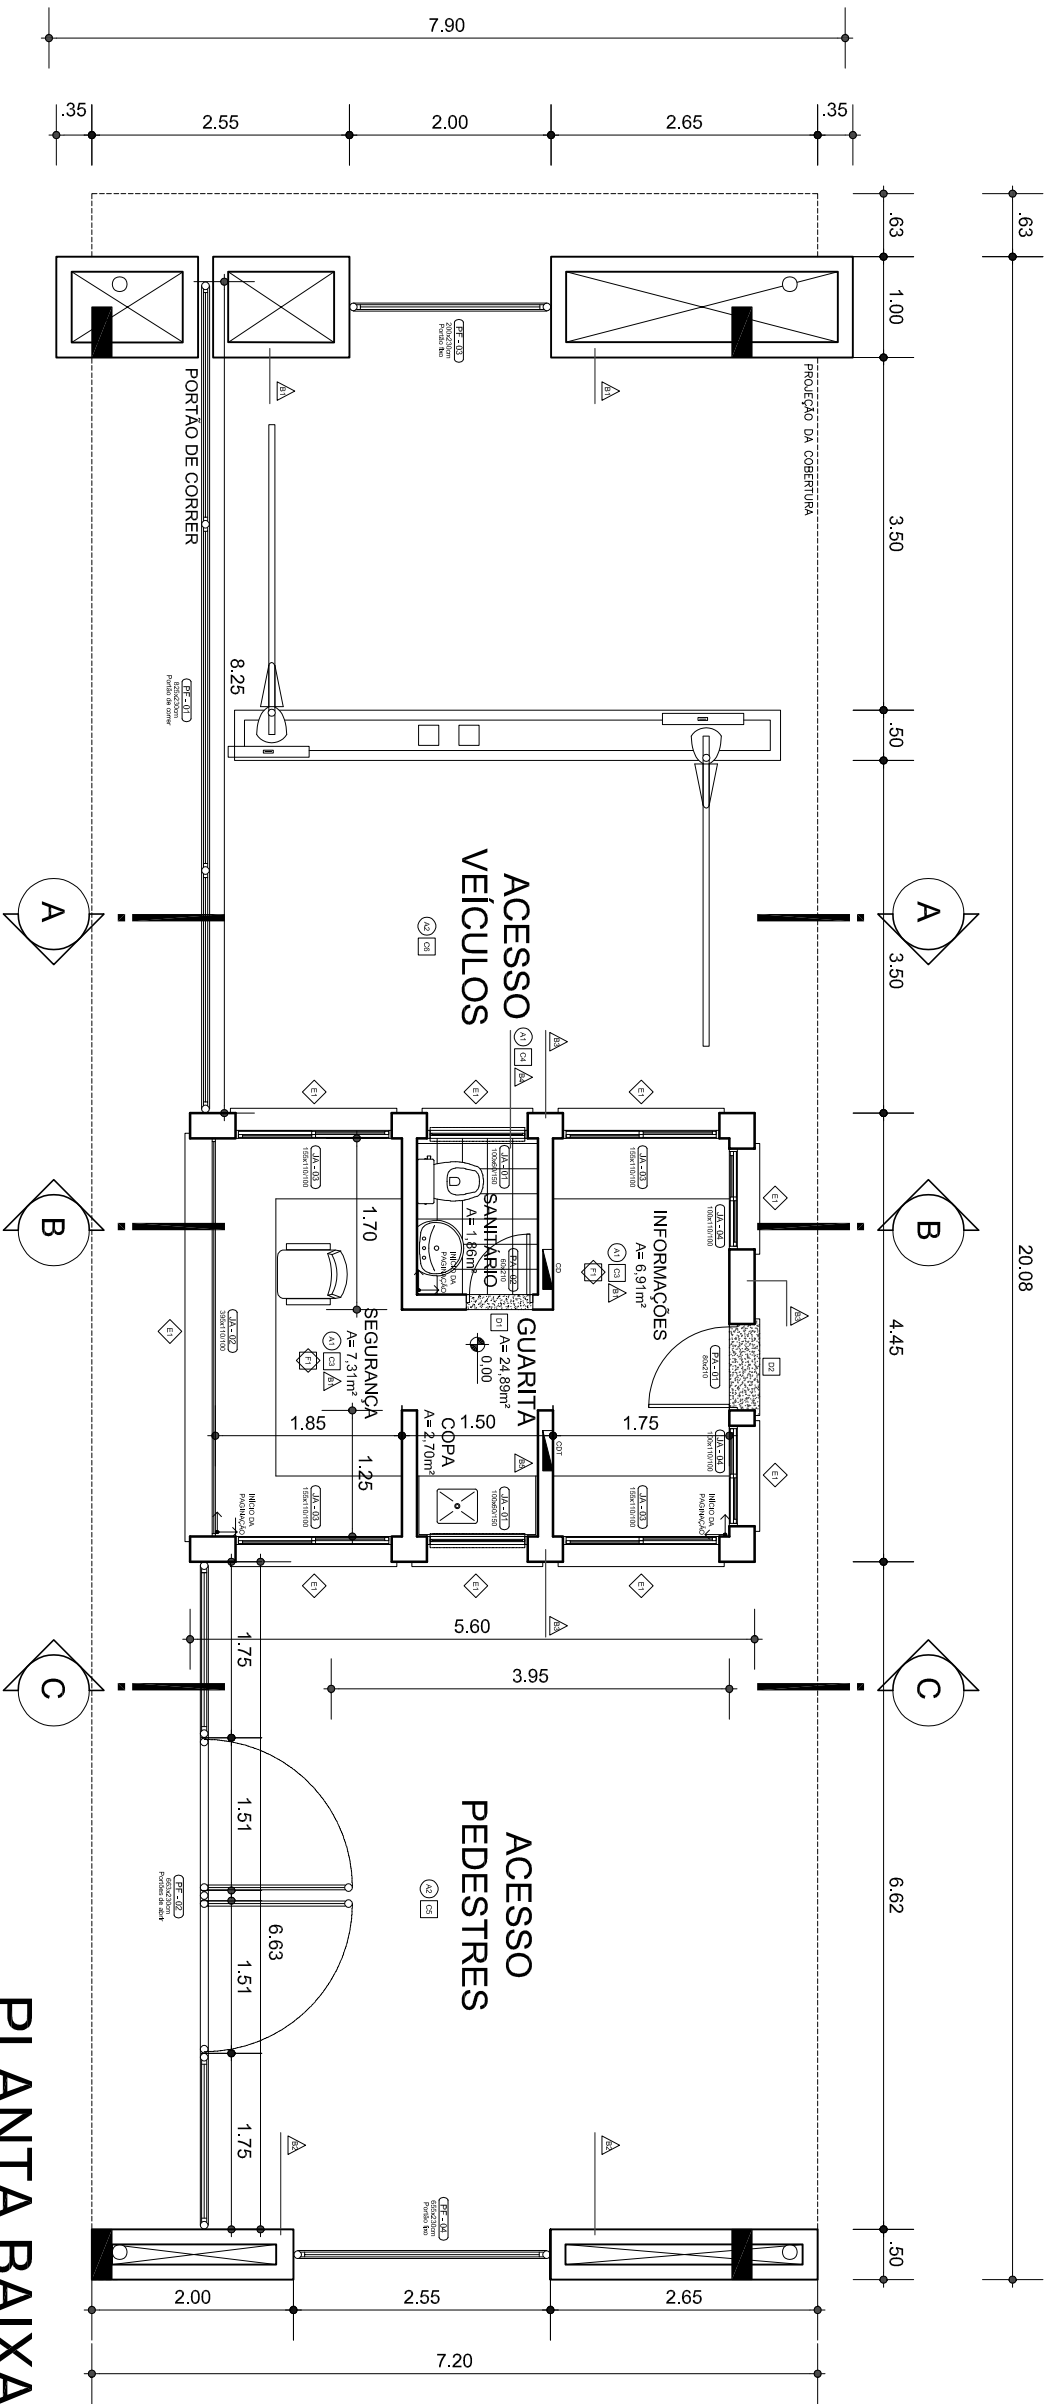


PLANTA BAIXA
Esc.: 1/75

LEGENDA	
A	FORNO
B	PAREDE
C	PISO
D	SOLEIRA
E	PINGADEIRA
F	RODAPE


ESPECIFICAÇÃO DOS MATERIAIS	
1	FORNO DE GESSO - COR:BRANCO
2	REBOCO PINTADO - COR:VERMELHO
1	REBOCO PINTADO - COR:BRANCO
2	REBOCO PINTADO - COR:VERMELHO
3	REBOCO PINTADO - COR:VERDE
4	AZULEJO 20x20 - PORTOBELLO - White Home (Bilhiana) - Cod.: 80258
5	GRANITO ANDORINHA - n. 180
1	SOLEIRA BASALTO TEAR POLIDO
2	SOLEIRA BASALTO TEAR LIGADO
3	PISO BASALTO TEAR POLIDO
4	CERÂMICA 31x31cm, COR:BRANCO ELIANE URBANUS GRV - Pn4
5	PISO BASALTO TEAR LIGADO
6	ASFALTO
1	PINGADEIRA BASALTO TEAR POLIDO
1	RODAPE DE BASALTO TEAR 10cm

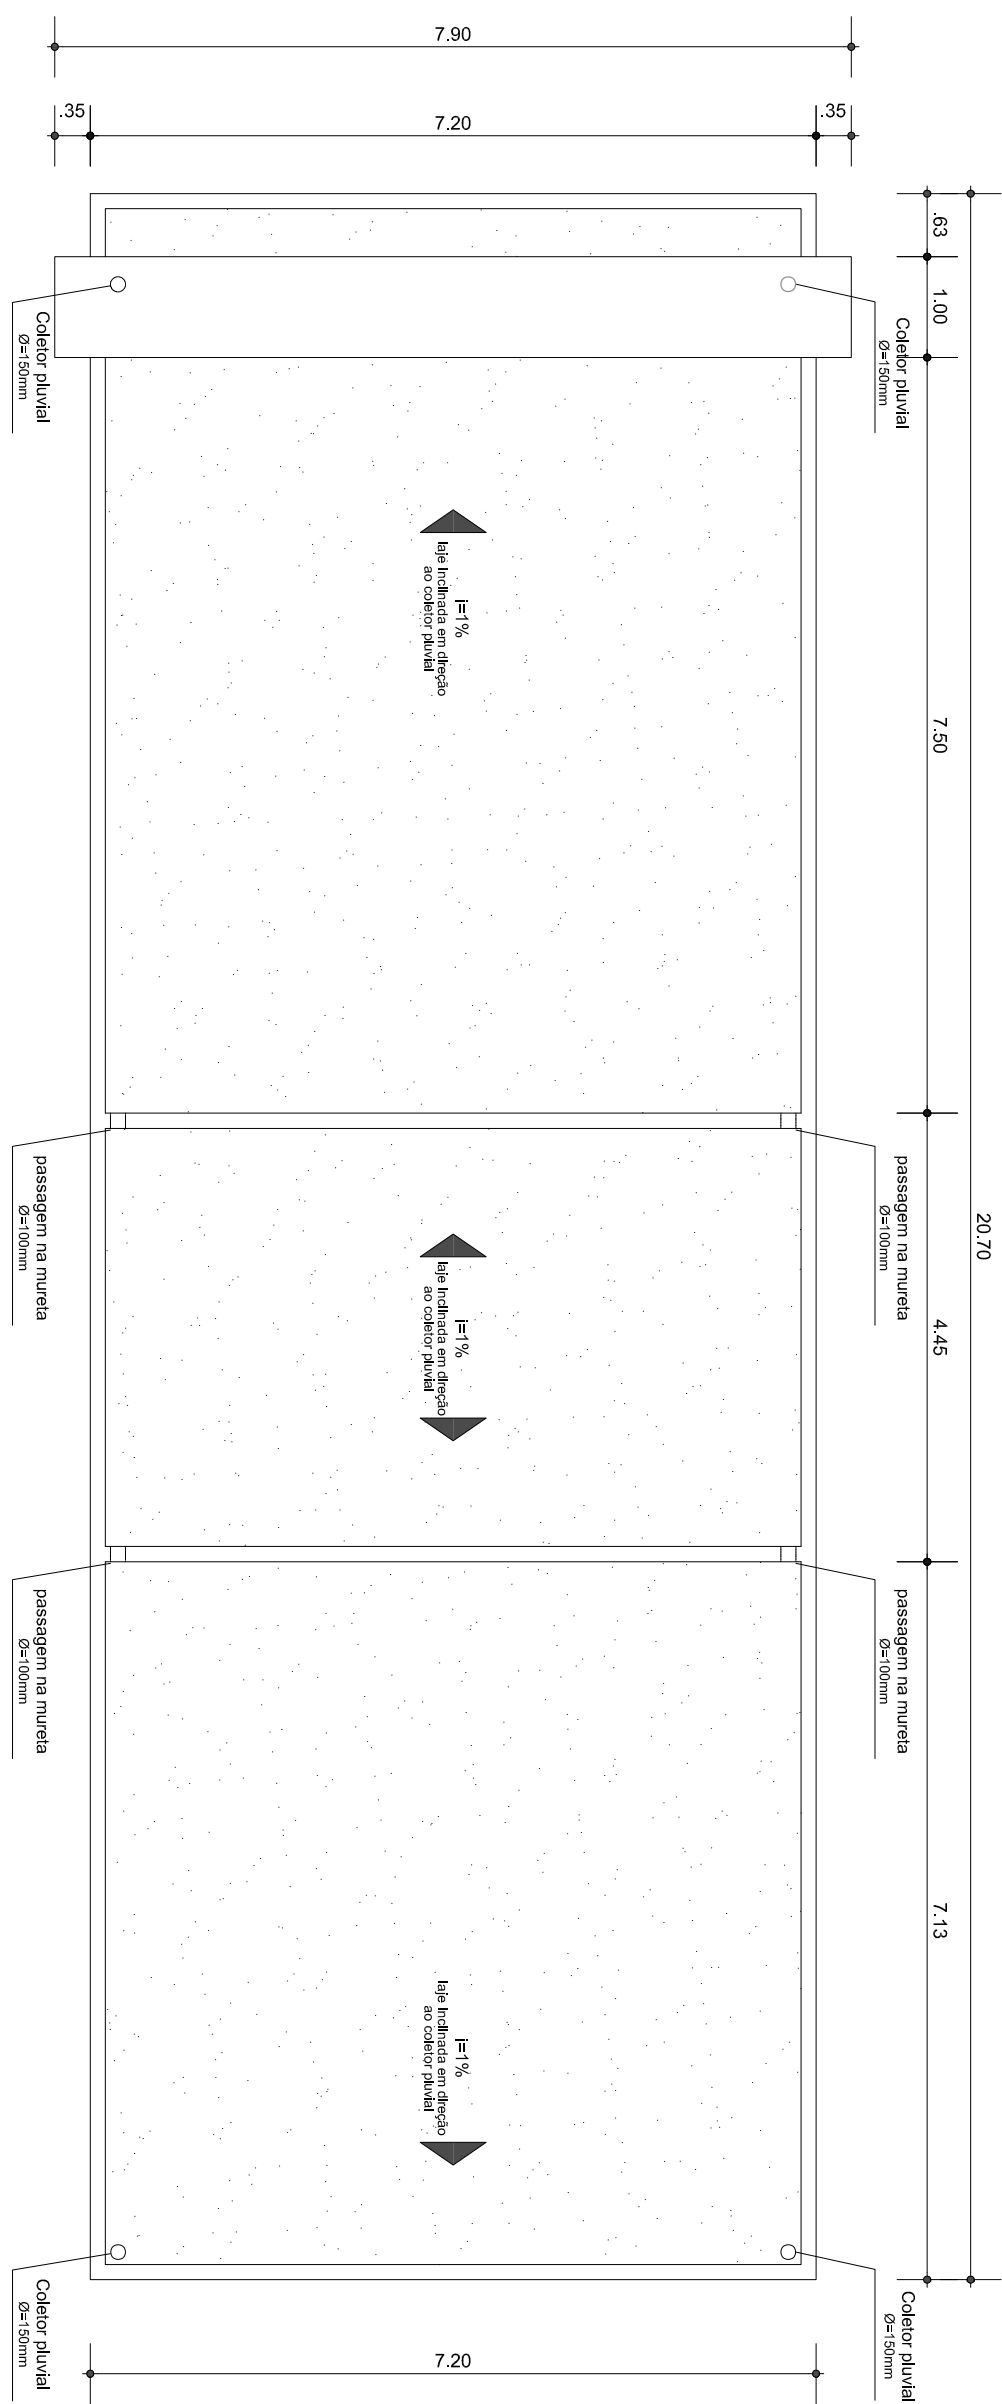


PLANTA DE COBERTURA
Esc.: 1/75

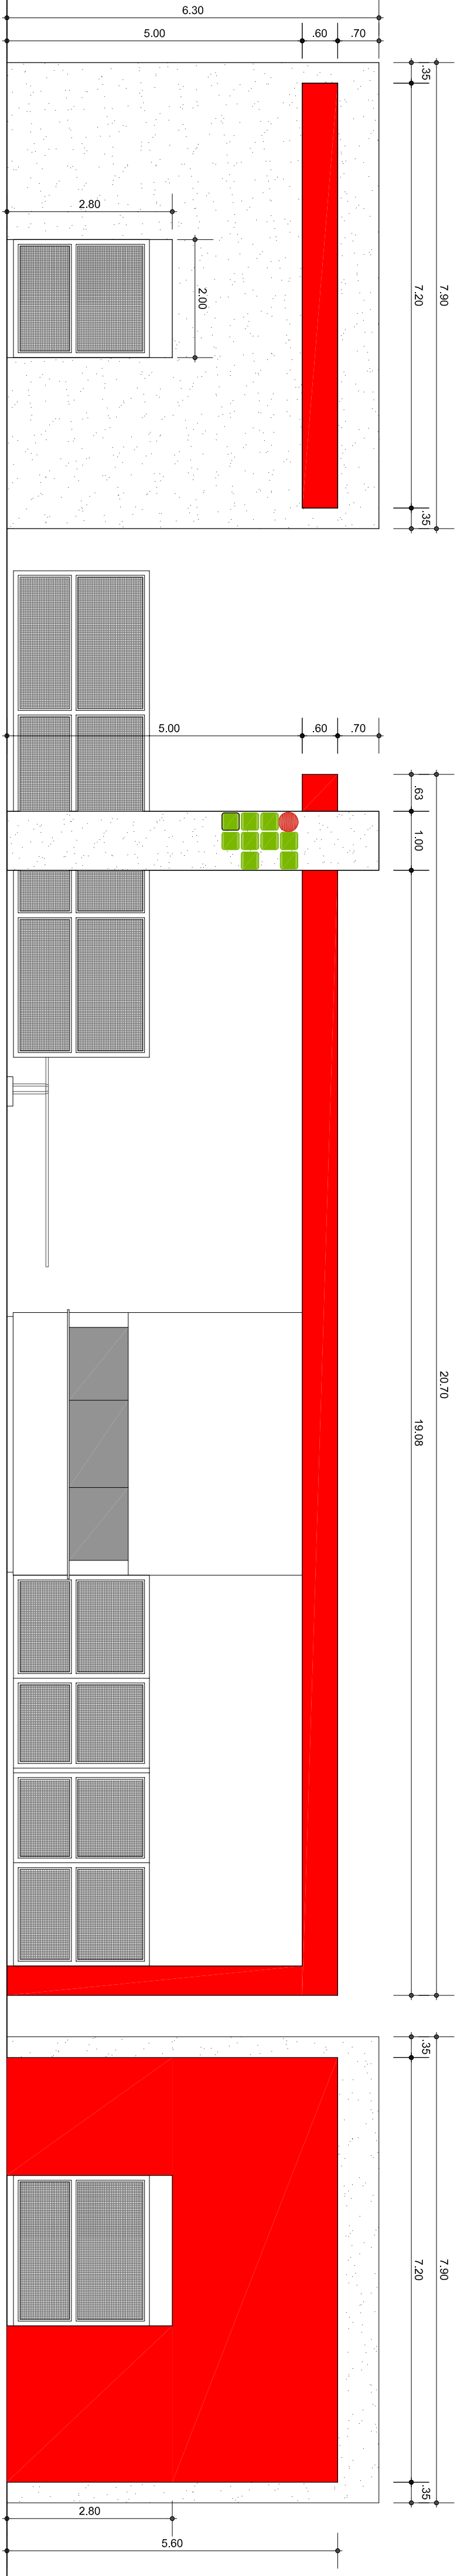


FACHADA SUL
Esc.: 1/75

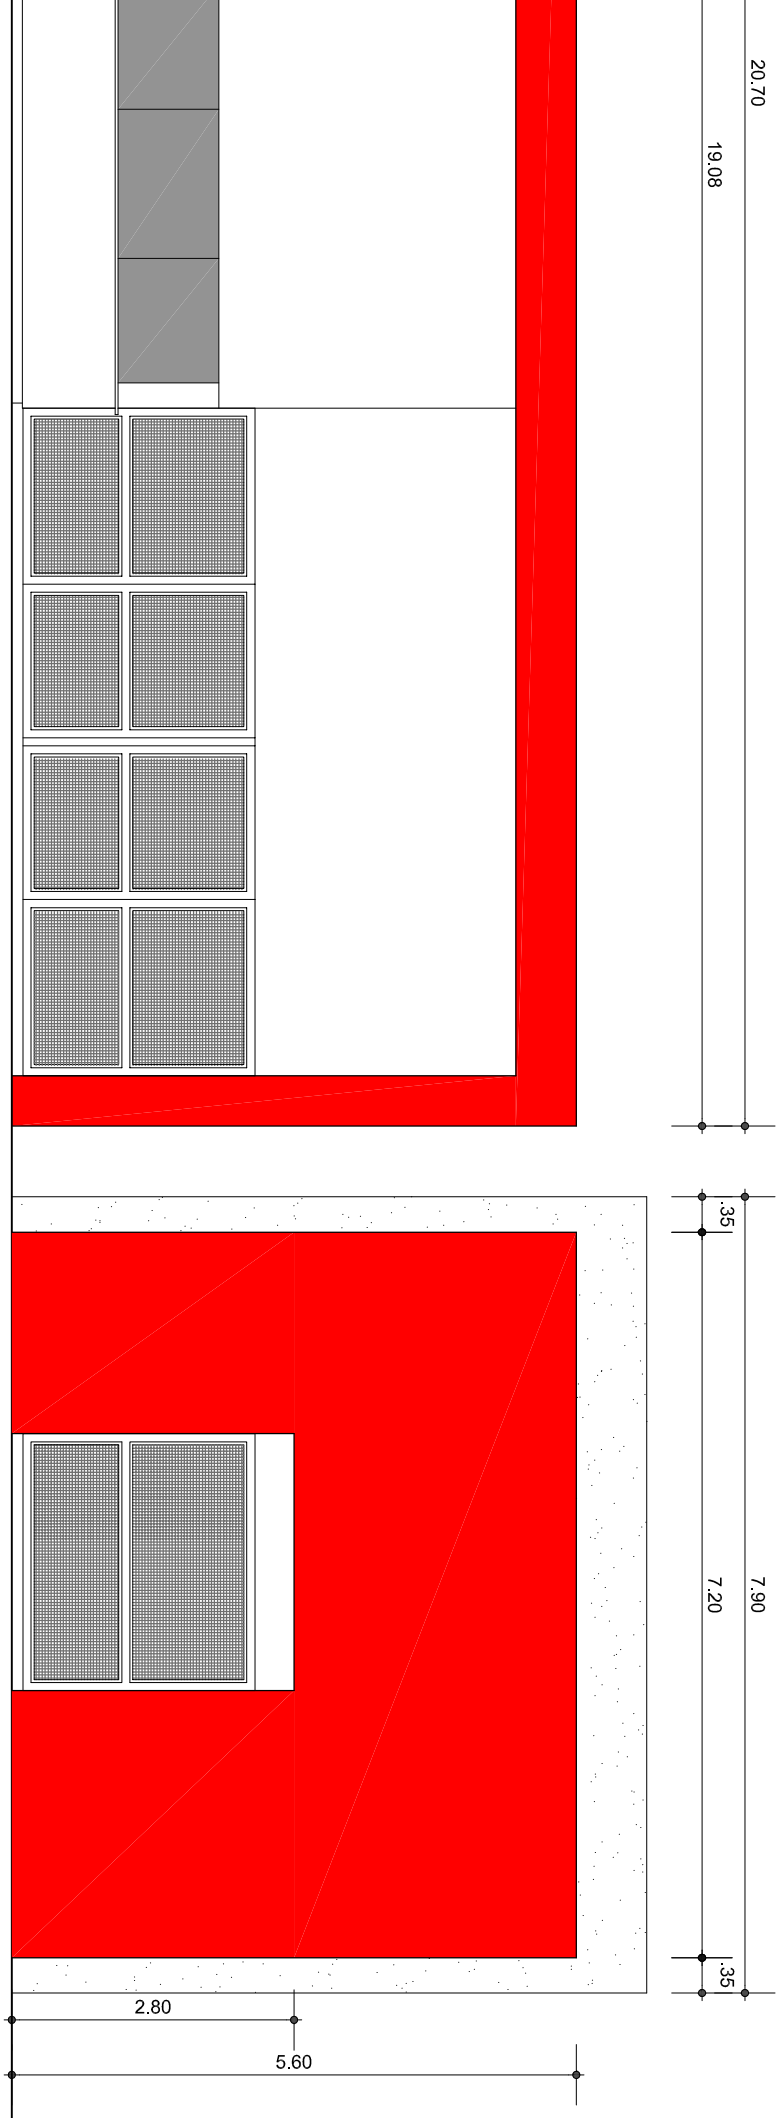


FACHADA LESTE
Esc.: 1/75

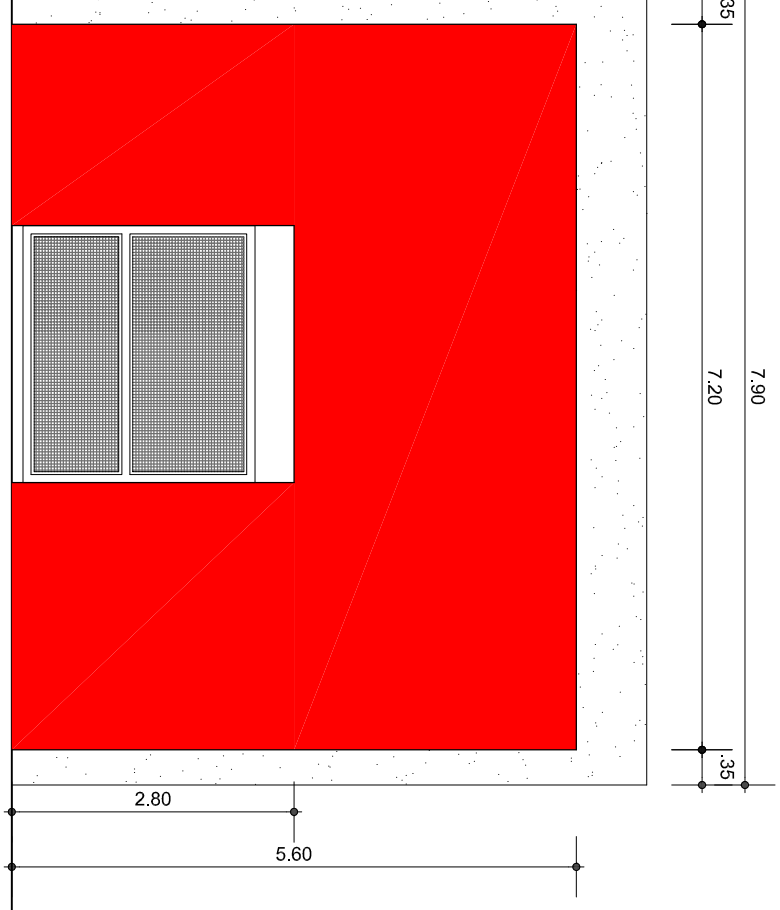


FACHADA NORTE
Esc.: 1/75

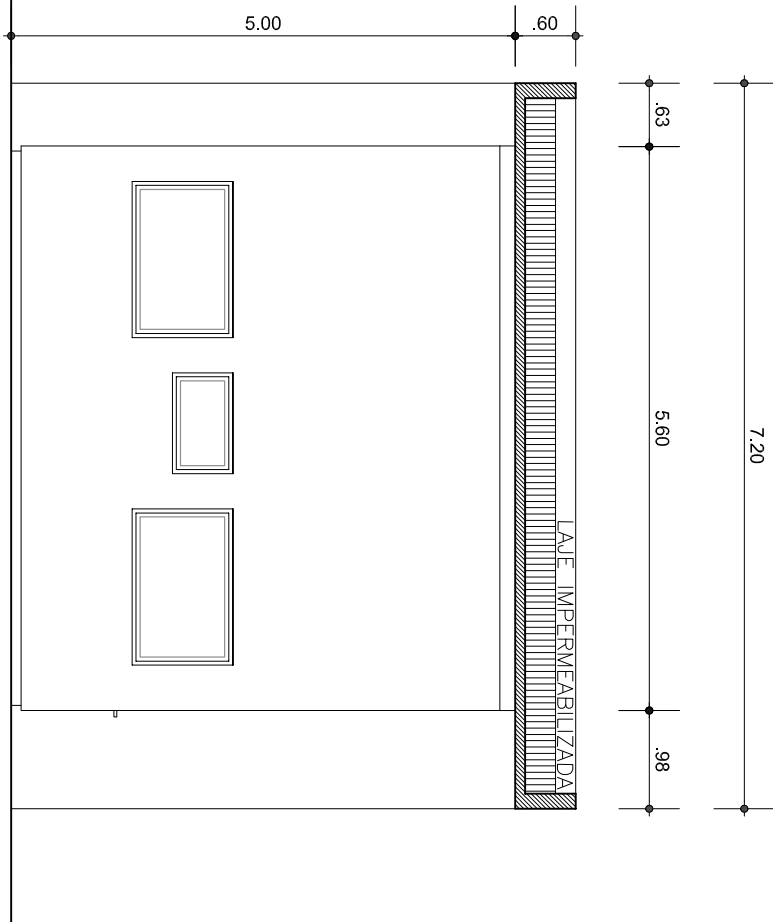

CORTE AA
Esc.: 1/75

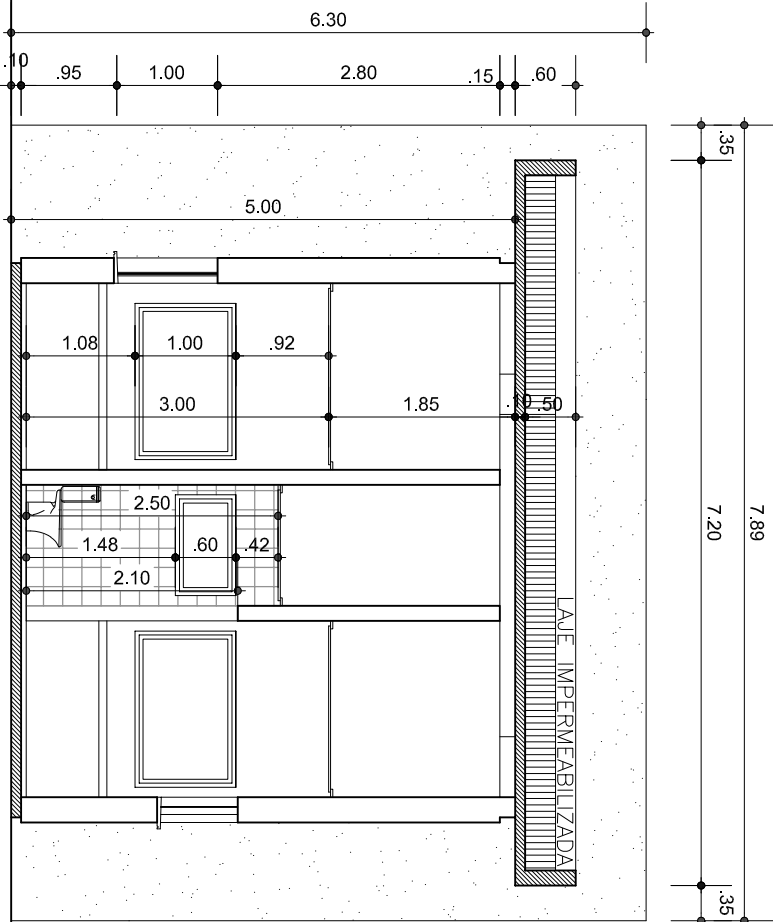


CORTE BB
Esc.: 1/75

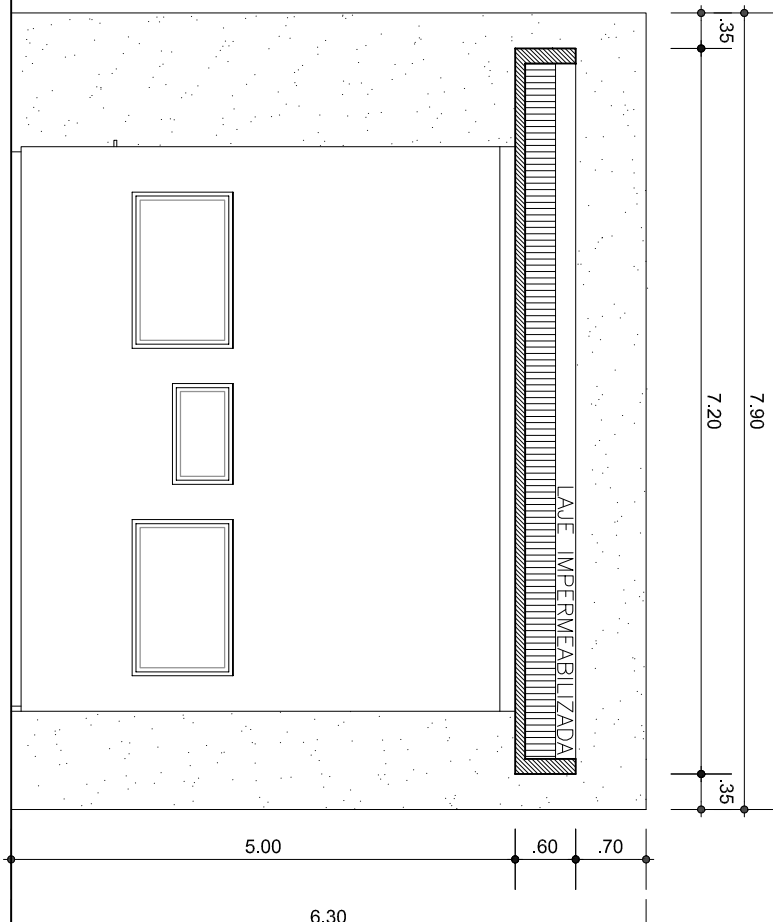


CORTE CC
Esc.: 1/25


01					
REVISÃO	DESCRIÇÃO	RESPONSÁVEL	APROVAÇÃO	DATA:	
PROJETO ARQUITETÔNICO					
ASSUNTO:					
PROJETO:					
EXECUÇÃO:					
PROPRIETÁRIO:					
INSTITUTO FEDERAL DO RIO GRANDE DO SUL - IFRR					
CAMPUS GRAMADO					
OBRA:					
CONTEÚDO:					
EDITALHAMENTO					
ESCALA:					
INDICADA					
DISEÑO:					
ARO, BEATRIZ					
DATA:					
27/03/2025					
FRANCA:					
A02					

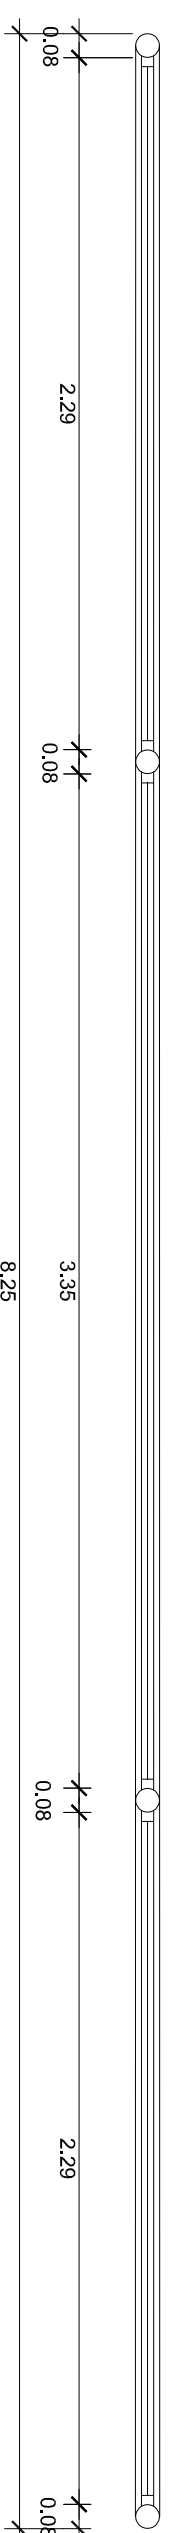


PF - 01
825x230cm
Portão de correr

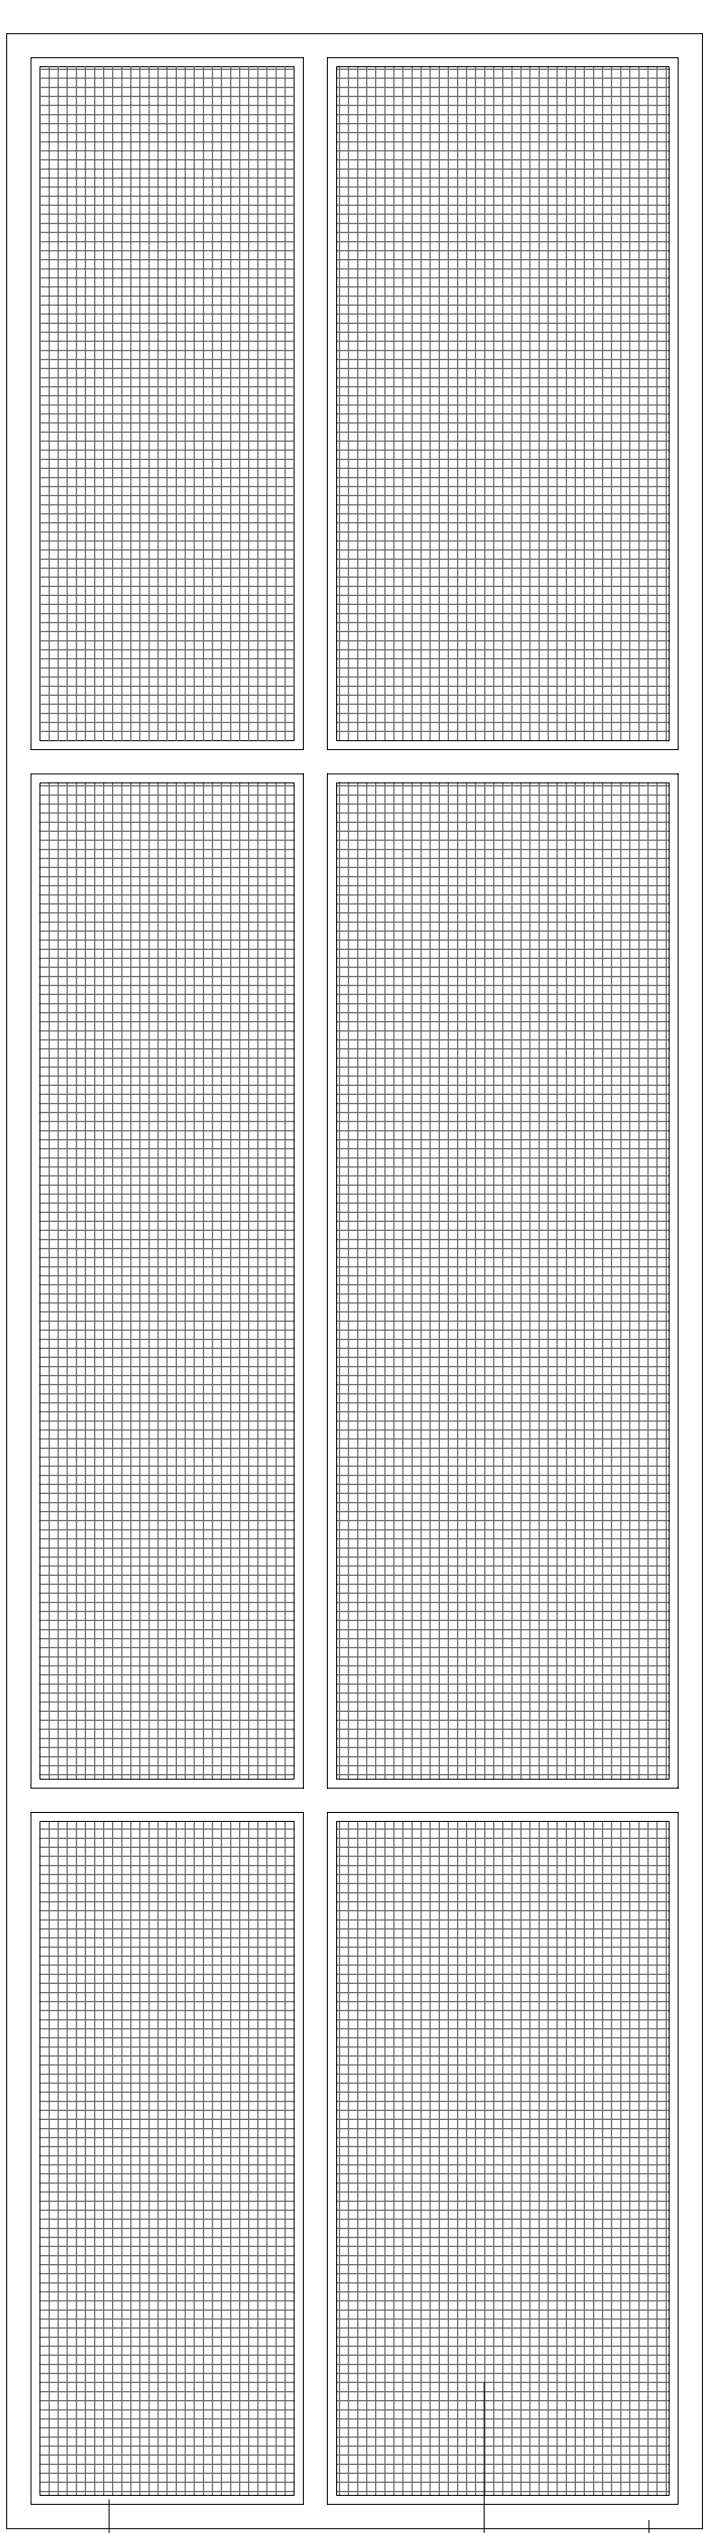

CANTONEIRA DE AÇO CARBONO 1/8" x 1 1/2"
E BARRAS CHATAS DE AÇO CARBONO 1/8" x 1 1/2"

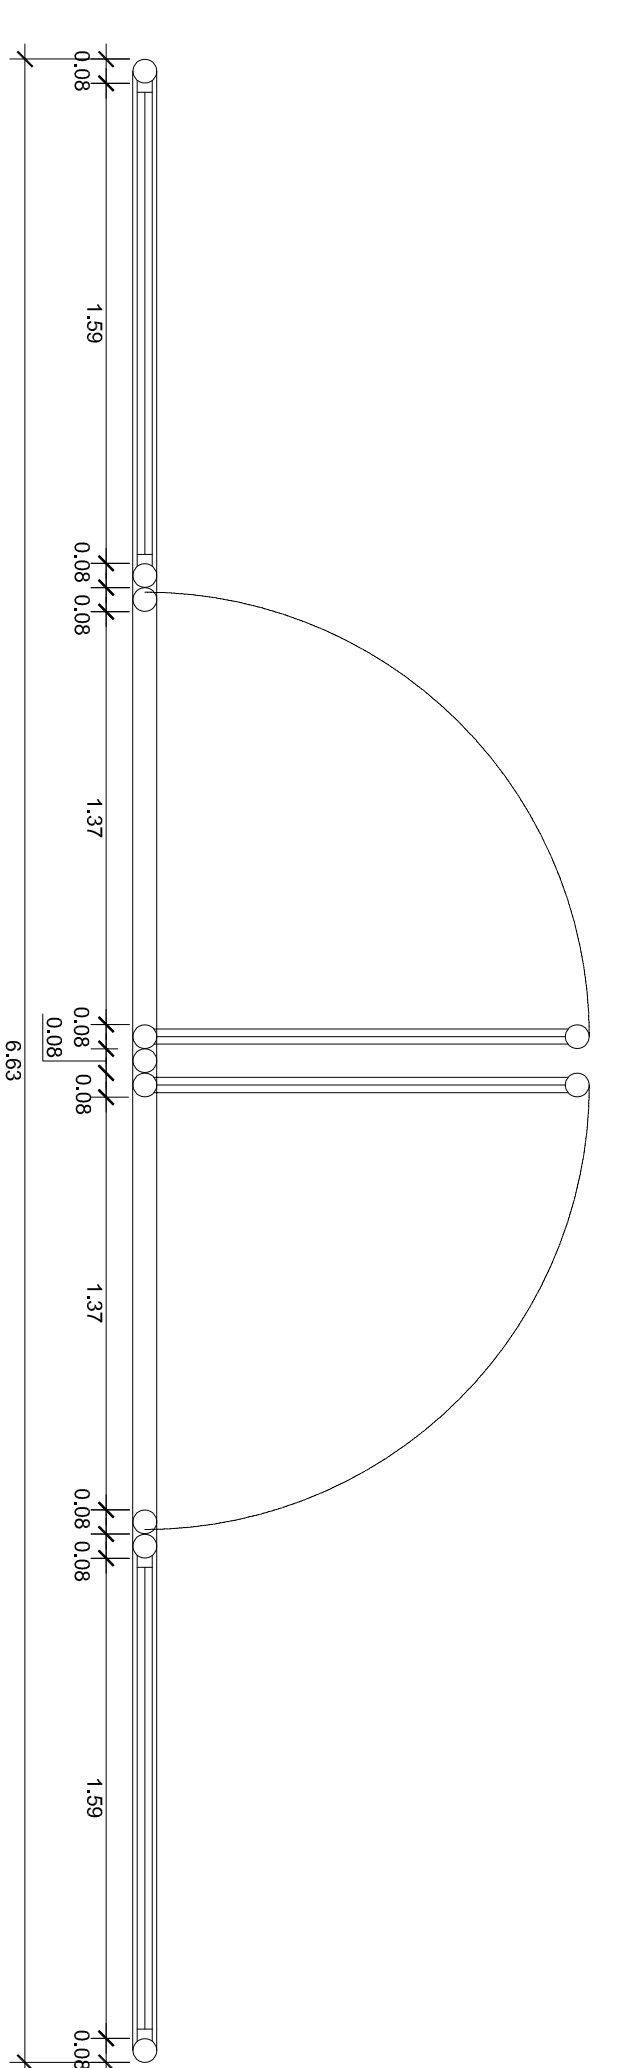


PF - 02
663x230cm
Portão de abri

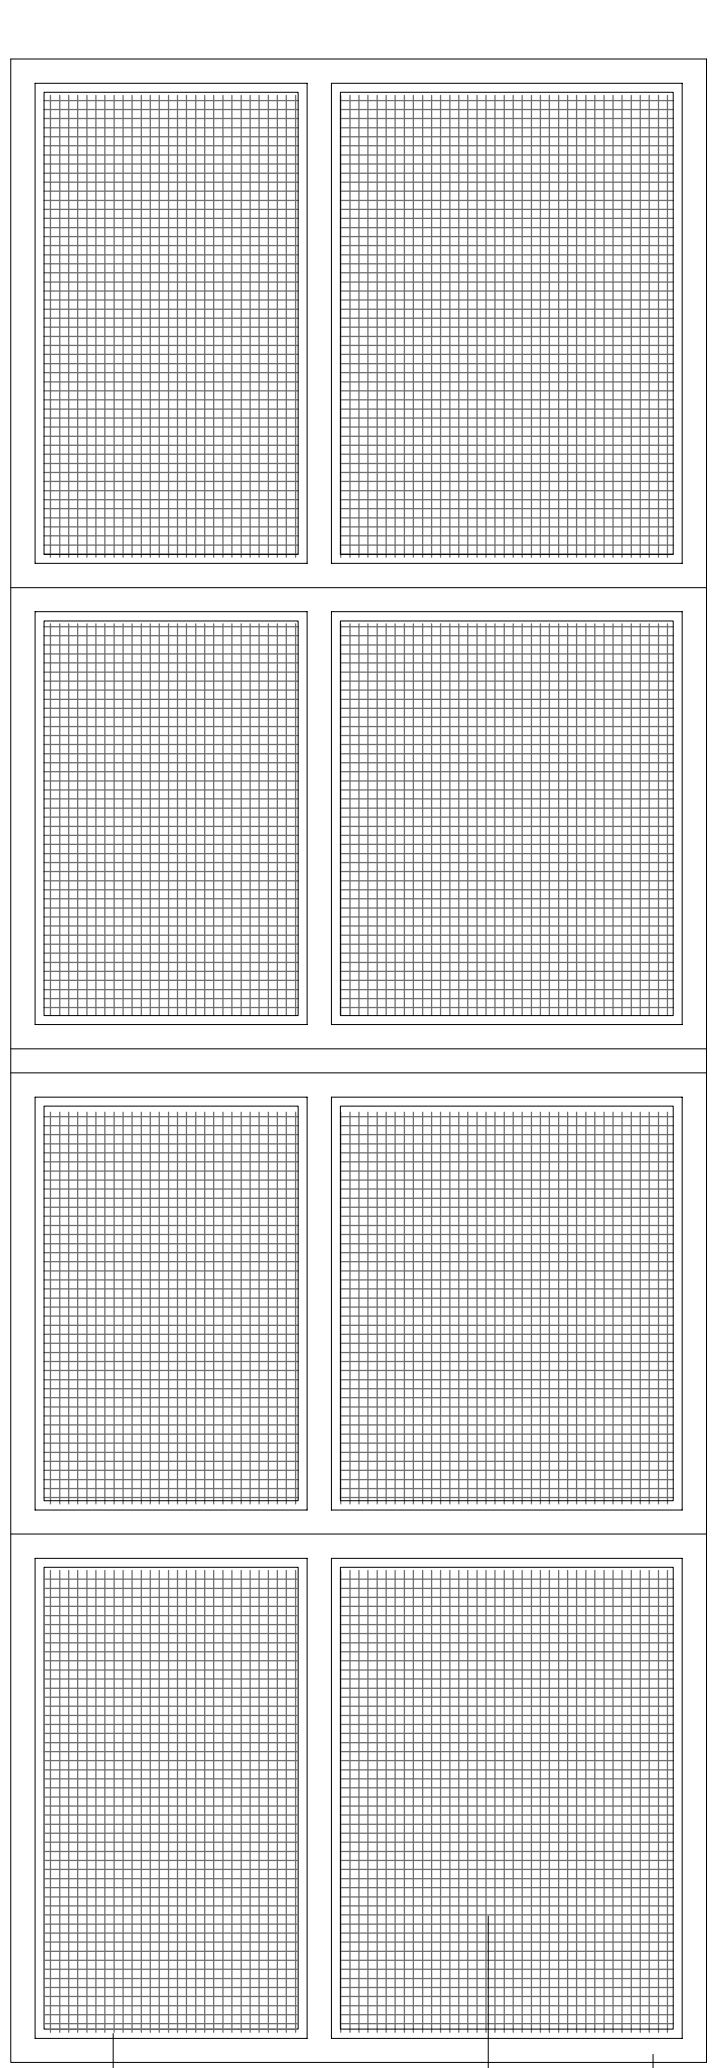



TUBO DE AÇO CARBONO Ø3"

TELA OTIS AÇO GALVANIZADO MALHA 5x5cm Nº 8





CANTONEIRA DE AÇO CARBONO 1/8" x 1 1/2"
E BARRAS CHATAS DE AÇO CARBONO 1/8" x 1 1/2"

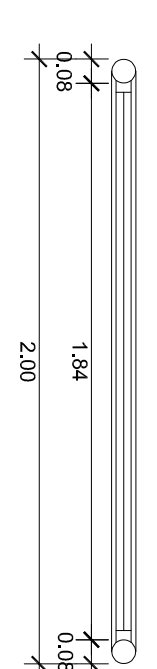

PF - 03
200x230cm
Portão fixo

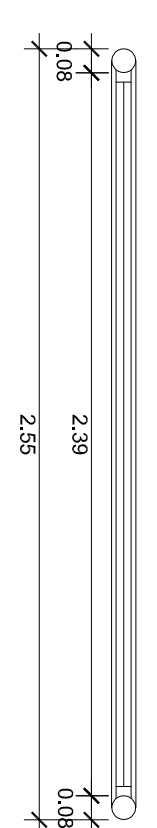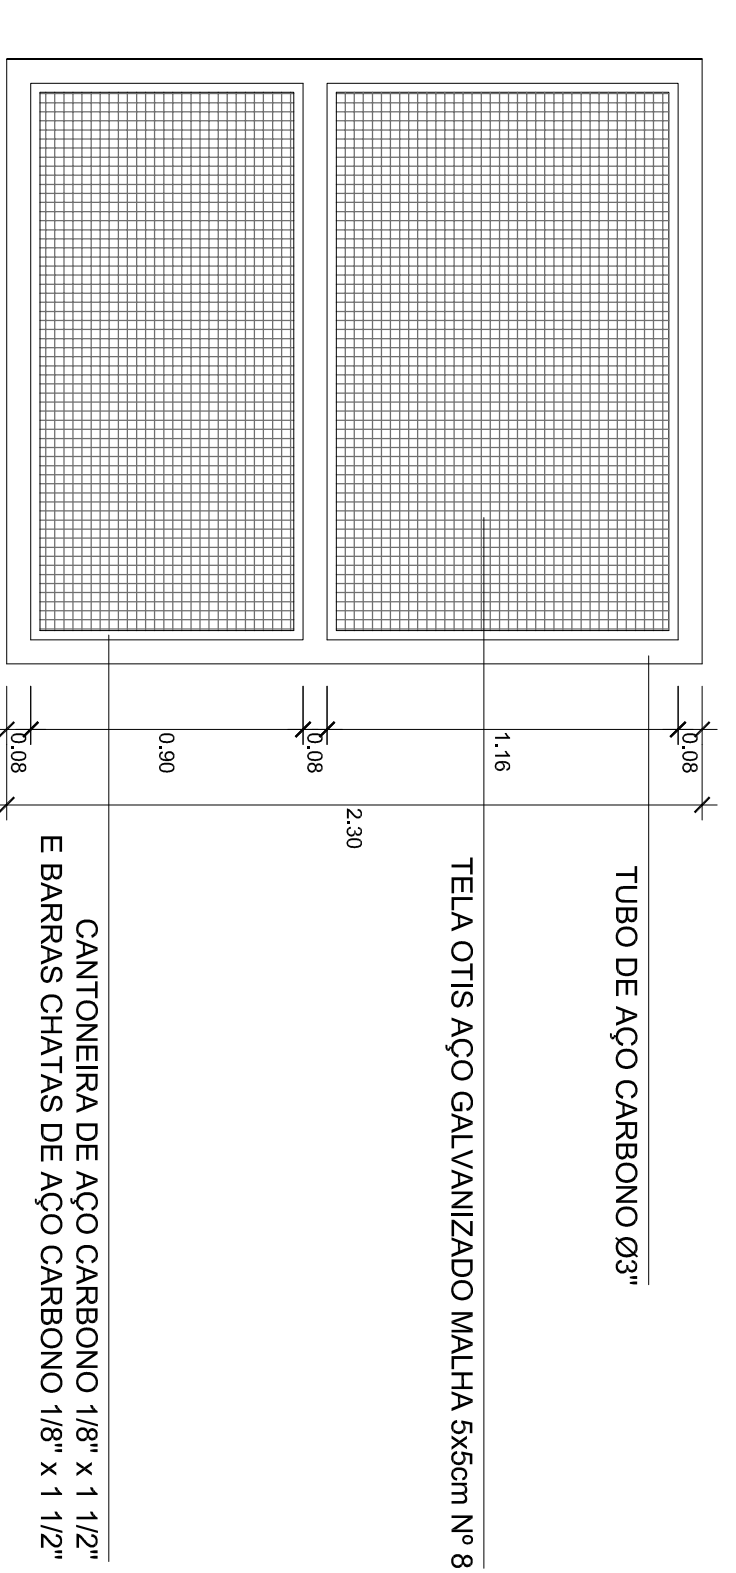

PF - 04
255x230cm
Portão fixo

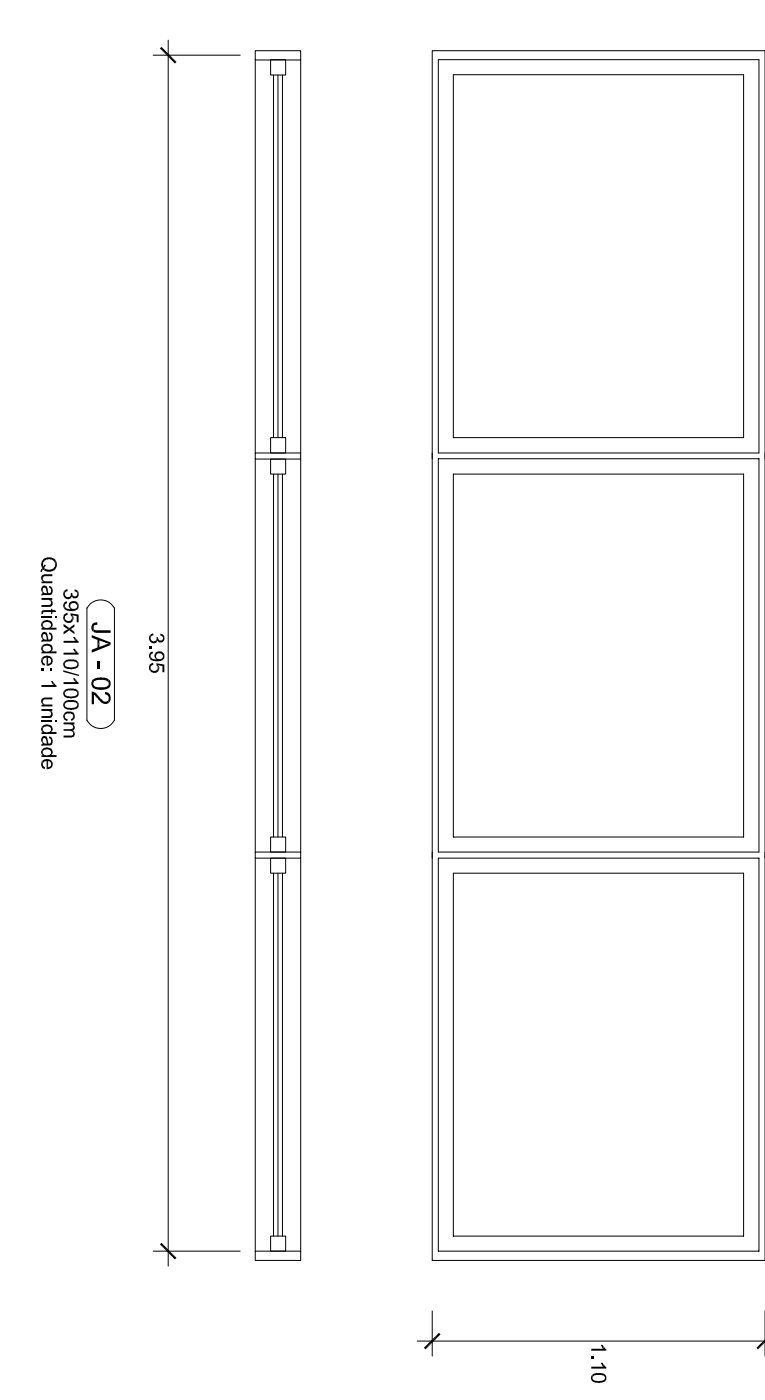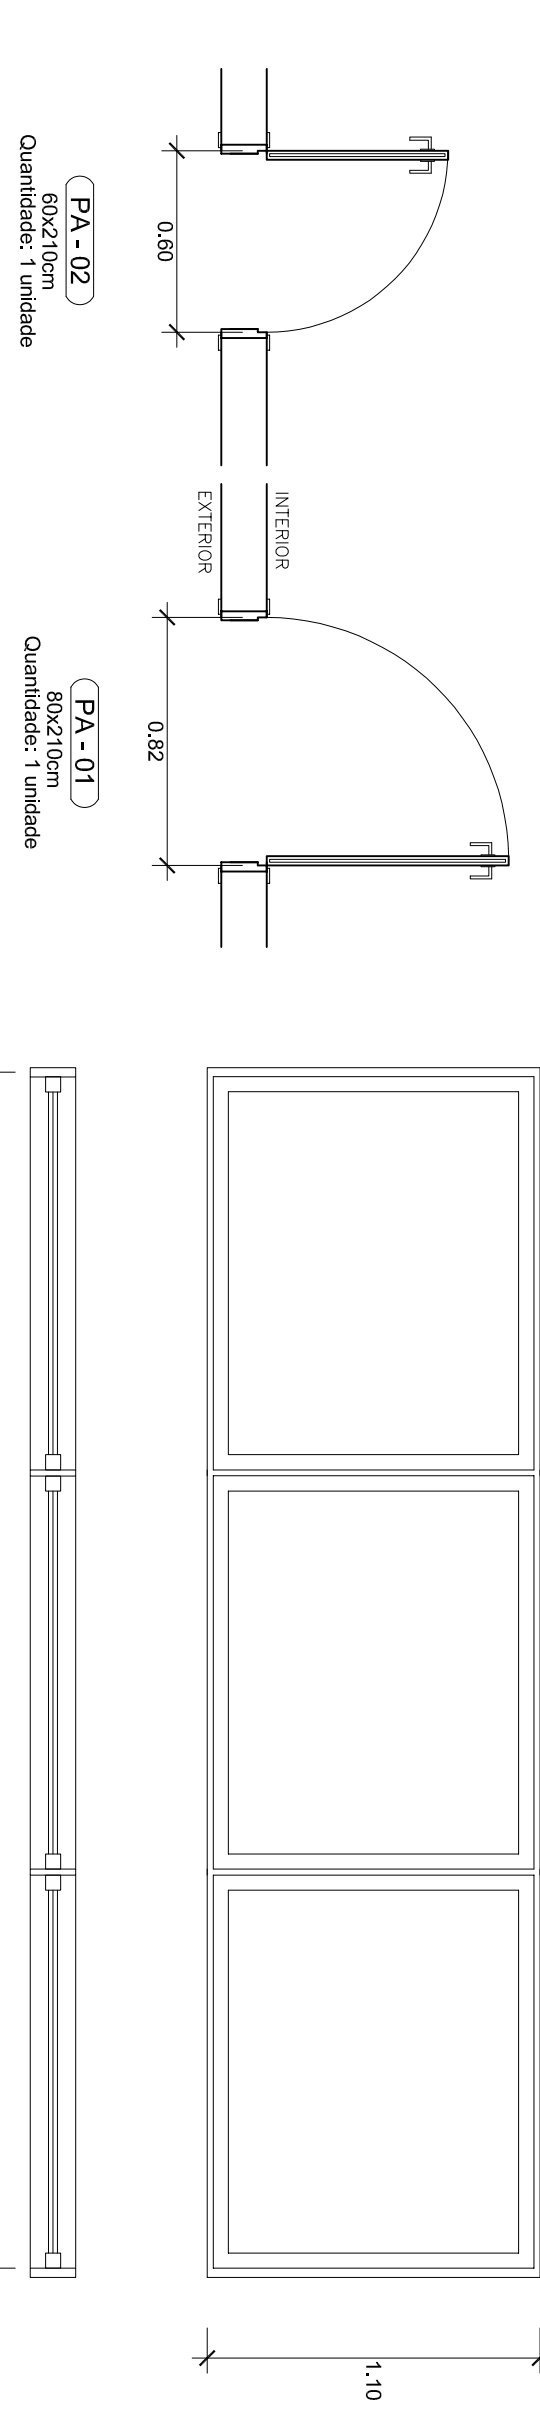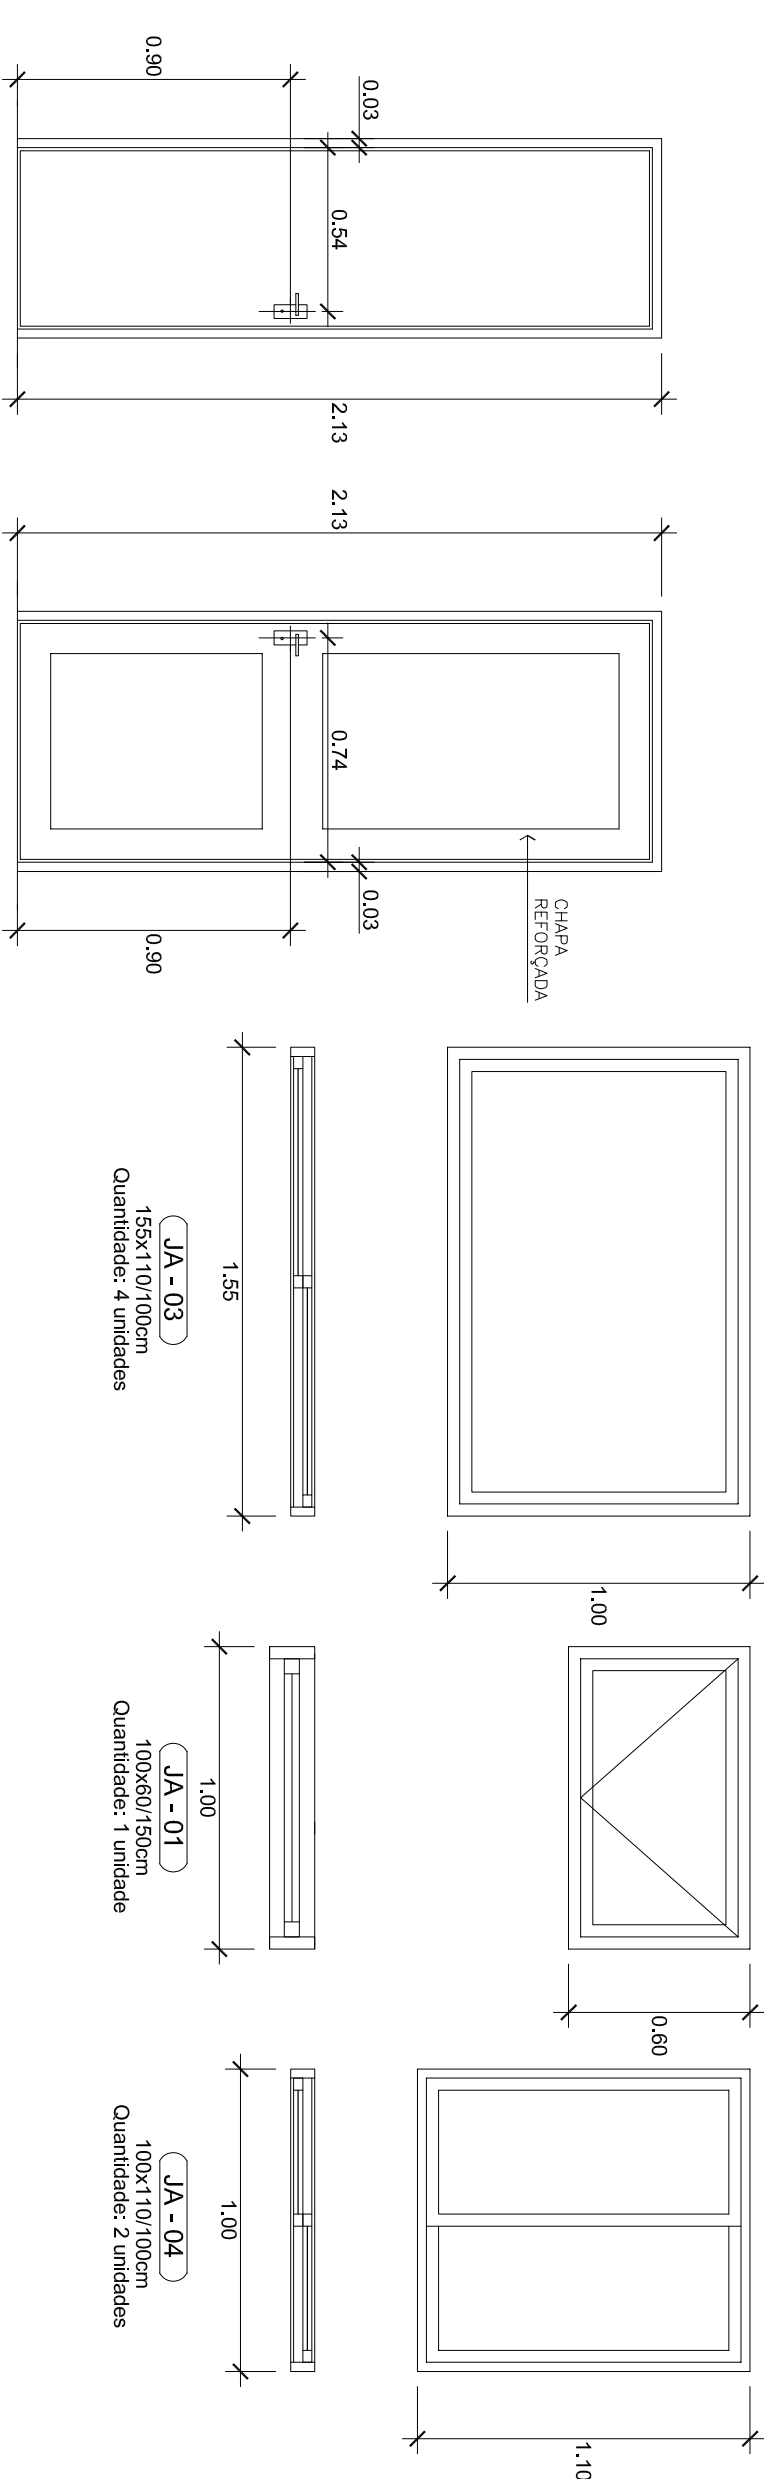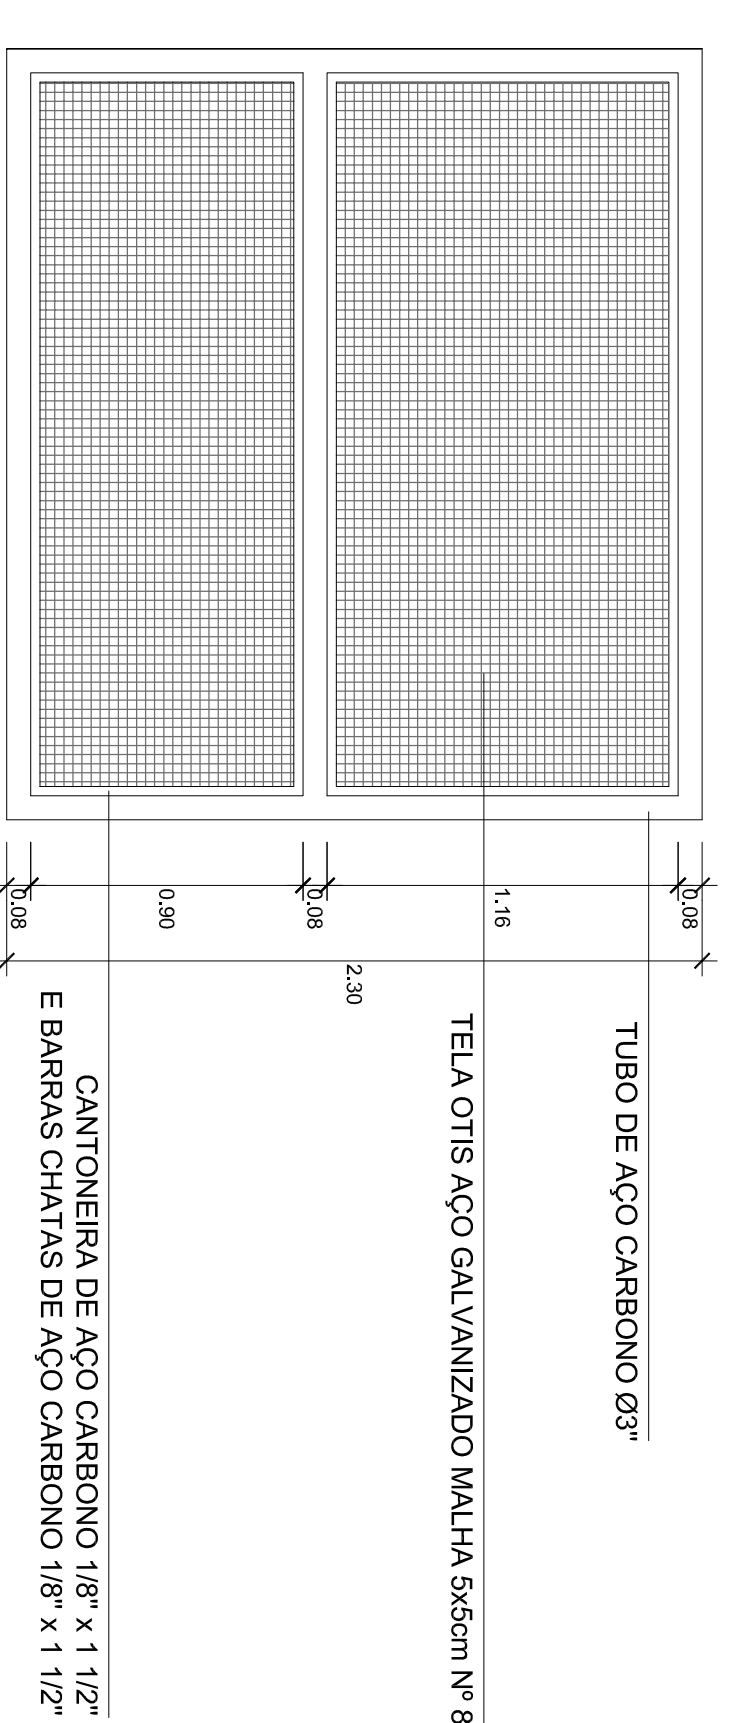

BONECO DE ESQUADRIAS

Esc.: 1/25

Esc.: 1/25

01			-	
REVISÃO	DESCRIÇÃO:	RESPONSÁVEL:	APROVAÇÃO:	DATA:

**CAMPUS
GRAMADO**
1º ano do Ensino
Básico
GRAMADO - RS

ASSUNTO: **PÓRTICO**

CONTÉUDO: **DETALHAMENTO ESQUADRIAS**

PROJETO:	LUIZA LIVING LOGER Rua Maria Celso 550/561 Bairro - Centro - 05060-000		
EXECUTADO:			
PROPRIETARIO:			
INSTITUTO FEDERAL DO RIO GRANDE DO SUL - IFRGS			
ARQUIVO:	ESCALA:	ÁREA CONSTRUIDA:	
	INDICADA	149,75m²	
	DESENHO:	FRANQUIA:	
	ARO BEATRIZ		
	DATA:	27/03/2025	
A03			