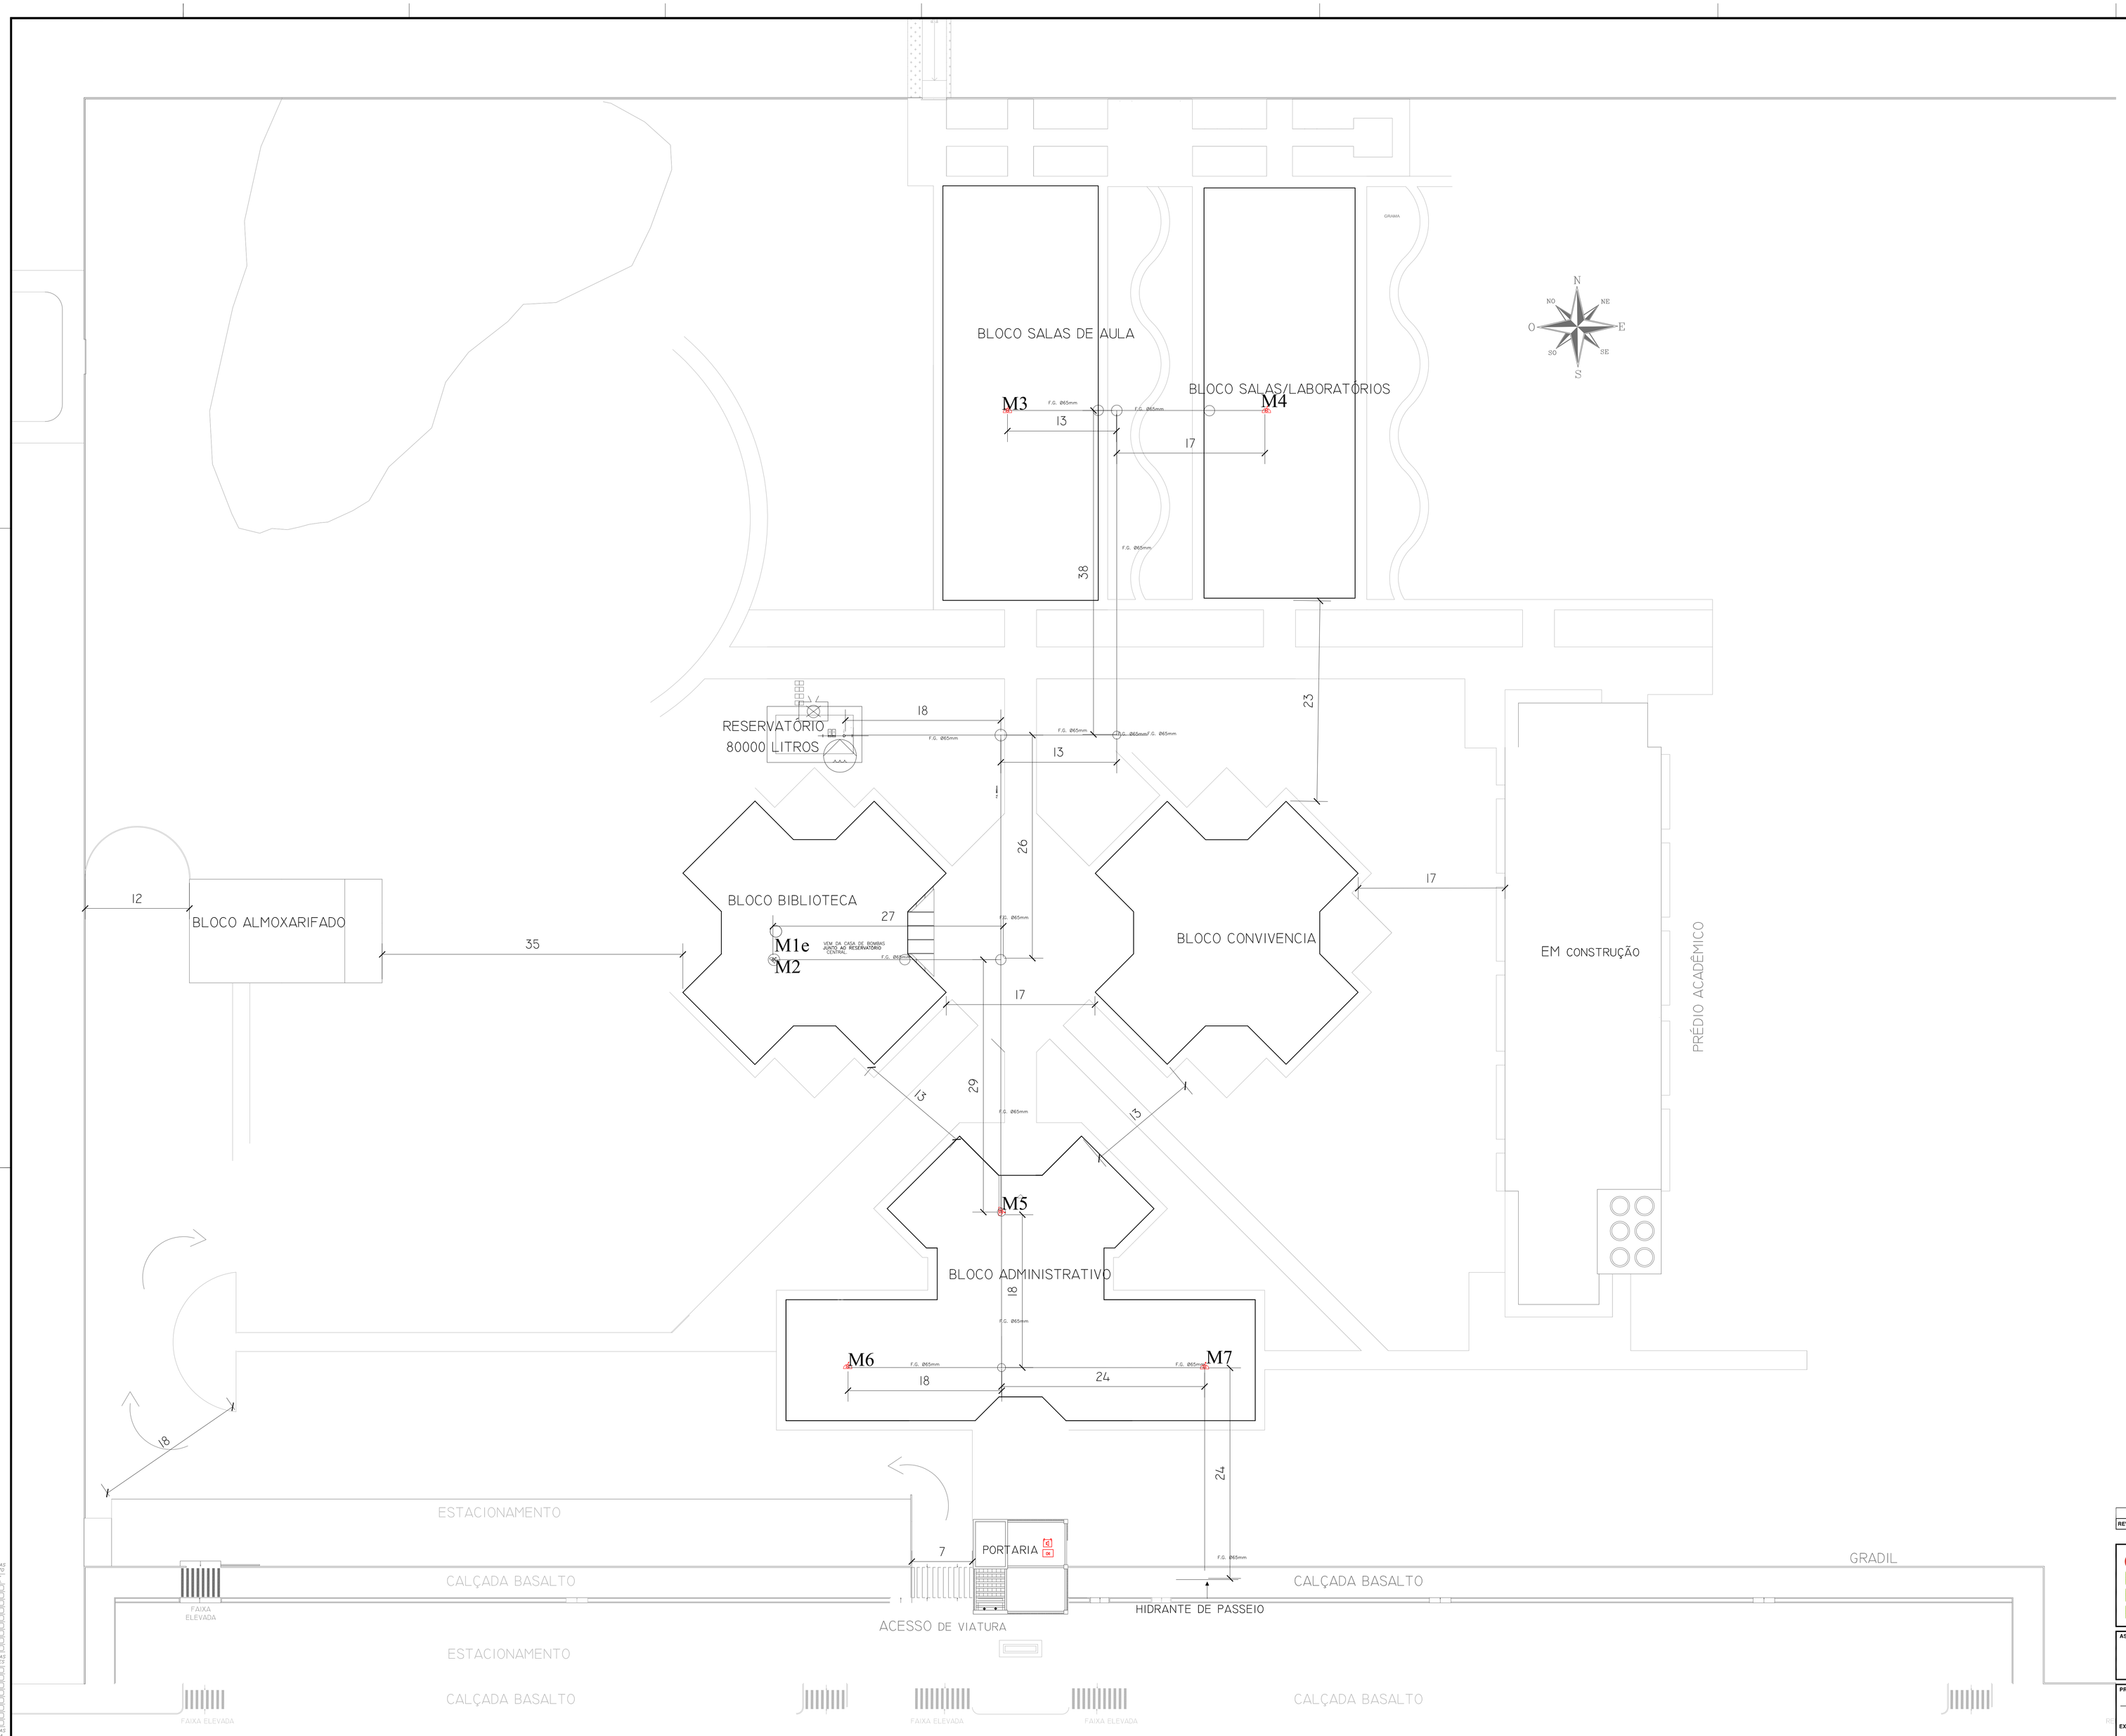

LEGENDA - NBR 16400-1998

- EXTINTOR PORTÁTIL DE CO2
- EXTINTOR PORTÁTIL DE PÓ TIPO BC
- EXTINTOR PORTÁTIL DE PÓ TIPO ABC
- CENTRAL PREDIAL DE GLP
- HIDRANTE URBANO DE COLUNA
- HIDRANTE URBANO SUBTERRÂNEO
- ROTA DE FUGA - DIREÇÃO A SEGUIR
- ROTA DE FUGA - SAÍDA FINAL
- BARRA ANTIPÂNICO
- PONTO DE ILUMINAÇÃO DE EMERGÊNCIA
- PONTO DE ILUMINAÇÃO DE EMERGÊNCIA DE BALIZAMENTO
- PONTO DE ILUMINAÇÃO DE SAÍDA DE EMERGÊNCIA BALIZAMENTO
- PORTA CORTA-FOGO P-60 MINUTOS
- ACIONADOR MANUAL DO SISTEMA DE DETECÇÃO E ALARME
- AVISADOR SONORO TIPO SIRENE
- BATERIAS DE ACUMULADORES PARA O SISTEMA DE DETECÇÃO DE ALARME
- BATERIAS DE ACUMULADORES PARA O SISTEMA DE ILUMINAÇÃO DE EMERGÊNCIA
- BOMBA DE RECALQUE DE ÁGUA
- CENTRAL DE DETEÇÃO E ALARME
- CENTRAL DO SISTEMA DE ILUMINAÇÃO DE EMERGÊNCIA
- DETECTOR DE FUMAÇA PONTUAL - NO TETO
- RESERVA DE INCÊNDIO
- SISTEMA DE HIDRANTE DUPLO
- SISTEMA DE HIDRANTE SIMPLES
- PONTO DE CHUVEIRO AUTOMÁTICO (BICO DE CHUVEIRO AUTOMÁTICO)

REVISÃO	DESCRIÇÃO:	RESPONSÁVEL:	APROVAÇÃO:	DATA:

INSTITUTO FEDERAL DE EDUCAÇÃO, CIÊNCIA E TECNOLOGIA
RIO GRANDE DO SUL

CÂMPUS CANOAS
Rua Dra. Maria Zélia Carneiro de Figueiredo, 870. Bairro Igara III
CANOAS/RS

ASSUNTO: PPCI

OBRA: BLOCOS DO IFRS CANOAS

CONTEÚDO: PLANTA DE SITUAÇÃO

PROJETO:
Nisiely Greitmann Pacheco
Eng. Civil – CREA RS 156932

EXECUÇÃO:

PROPRIETÁRIO:
INSTITUTO FEDERAL DO RIO GRANDE DO SUL – dpo@ifrs.edu.br

ARQUIVO: PPCI CANOAS

ESCALA: 1:250

ÁREA CONSTRUÍDA: 5069,02 m²

DESENHO: Nisiely

DATA: 10/2016

PRANCHA: 00

FORMATO A0

ISAR ESPESSURAS MAIXO EM PRETO

CIF	FAC.	CIF
1P	(0)	(0)
2P	(0)	(0)
3P	(0)	(0)
4P	(0)	(0)
5P	(0)	(0)
6P	(0)	(0)
7P	(0)	(0)
8P	(0)	(0)
9P	(0)	(0)
10P	(0)	(0)

ISAR ESPESSURAS MAIXO EM CORES

1C	(0)	(0)
2C	(0)	(0)
3C	(0)	(0)
4C	(0)	(0)
5C	(0)	(0)
6C	(0)	(0)
7C	(0)	(0)
8C	(0)	(0)
9C	(0)	(0)
10C	(0)	(0)

ISAR ESPESSURAS MAIXO EM CINZA

1CZ	(0)	(0)
2CZ	(0)	(0)
3CZ	(0)	(0)
4CZ	(0)	(0)
5CZ	(0)	(0)
6CZ	(0)	(0)
7CZ	(0)	(0)
8CZ	(0)	(0)
9CZ	(0)	(0)
10CZ	(0)	(0)

PLOTAR: 1/1