
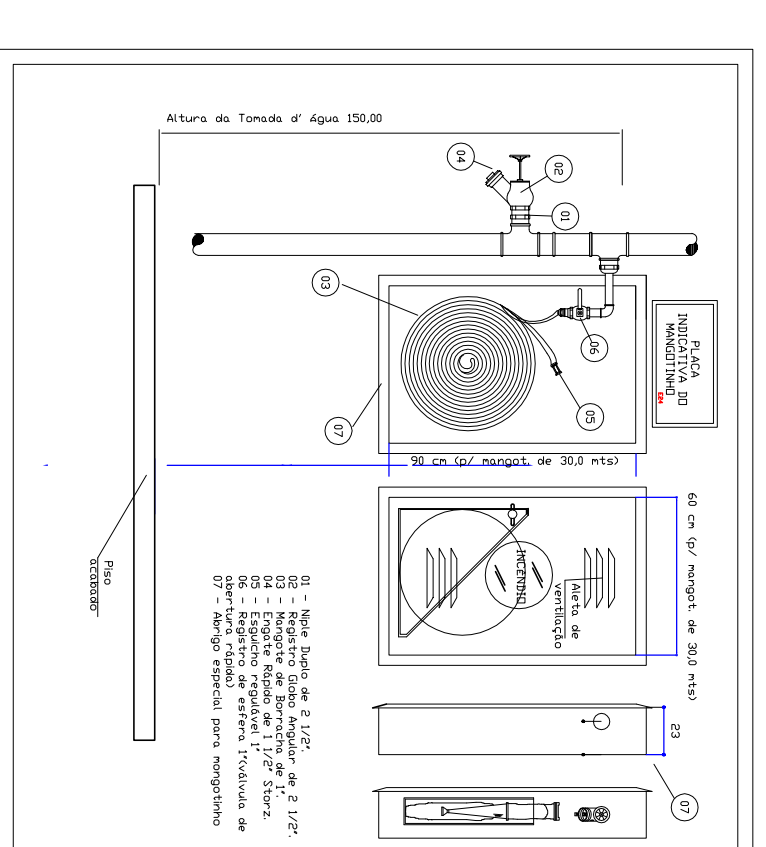


PLANTA BAIXA
BLOCO ADMINISTRATIVO
A = 1.121,47 m²

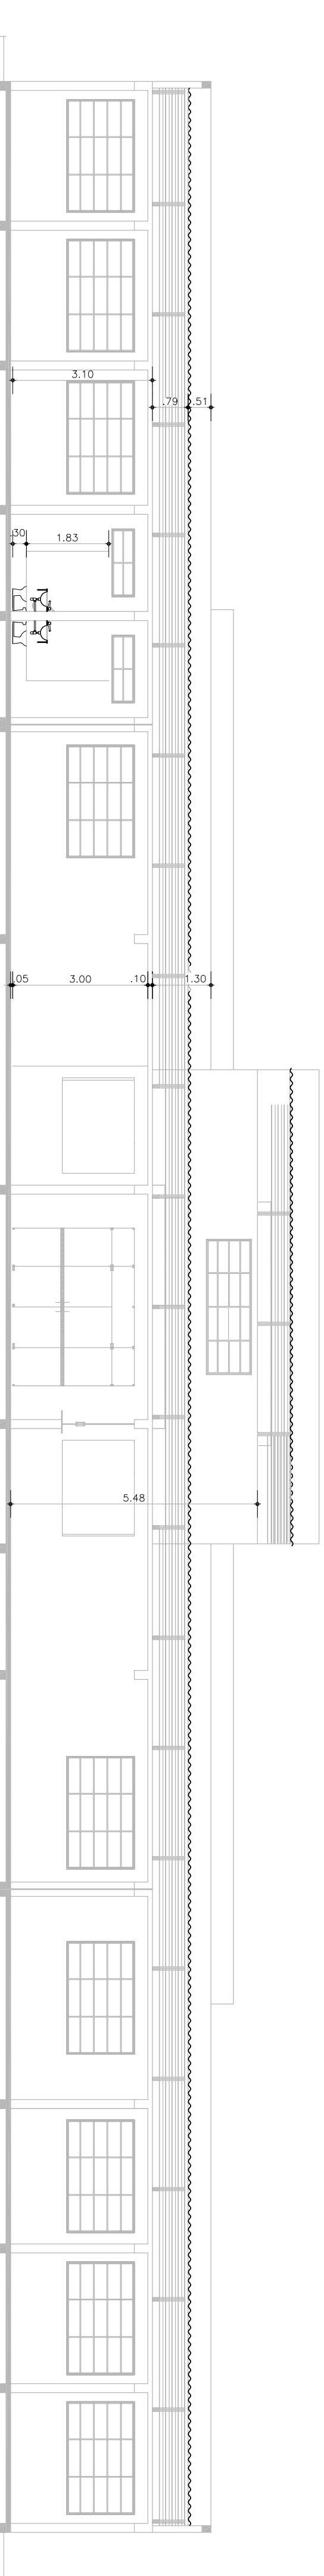






<p>CÂMPUS CANOAS</p> <p>Rua Dr. Maria Zélio Corneio de Figueiredo, 95, Centro Canoas/RS</p>	<p>ASSUNTO: PPCI - EXECUTIVO</p>
<p>PROPRIETARIO: INSTITUTO FEDERAL DE EDUCAÇÃO, CIÊNCIA E TECNOLOGIA RIO GRANDE DO SUL</p>	<p>OBJETO: BLOCO ADMINISTRATIVO PLANTA BAIXA E CORTE</p>
<p>ÁREA CONSTRUIDA: 1.121,47 m²</p>	<p>FRANCA: 01</p>
<p>DATA: 06/2018</p>	<p>FORMATO A1</p>

ÍNDICE

01	PLANTA BAIXA
02	CORTE
03	SISTEMA TIPO 1 - Monogotinho
