



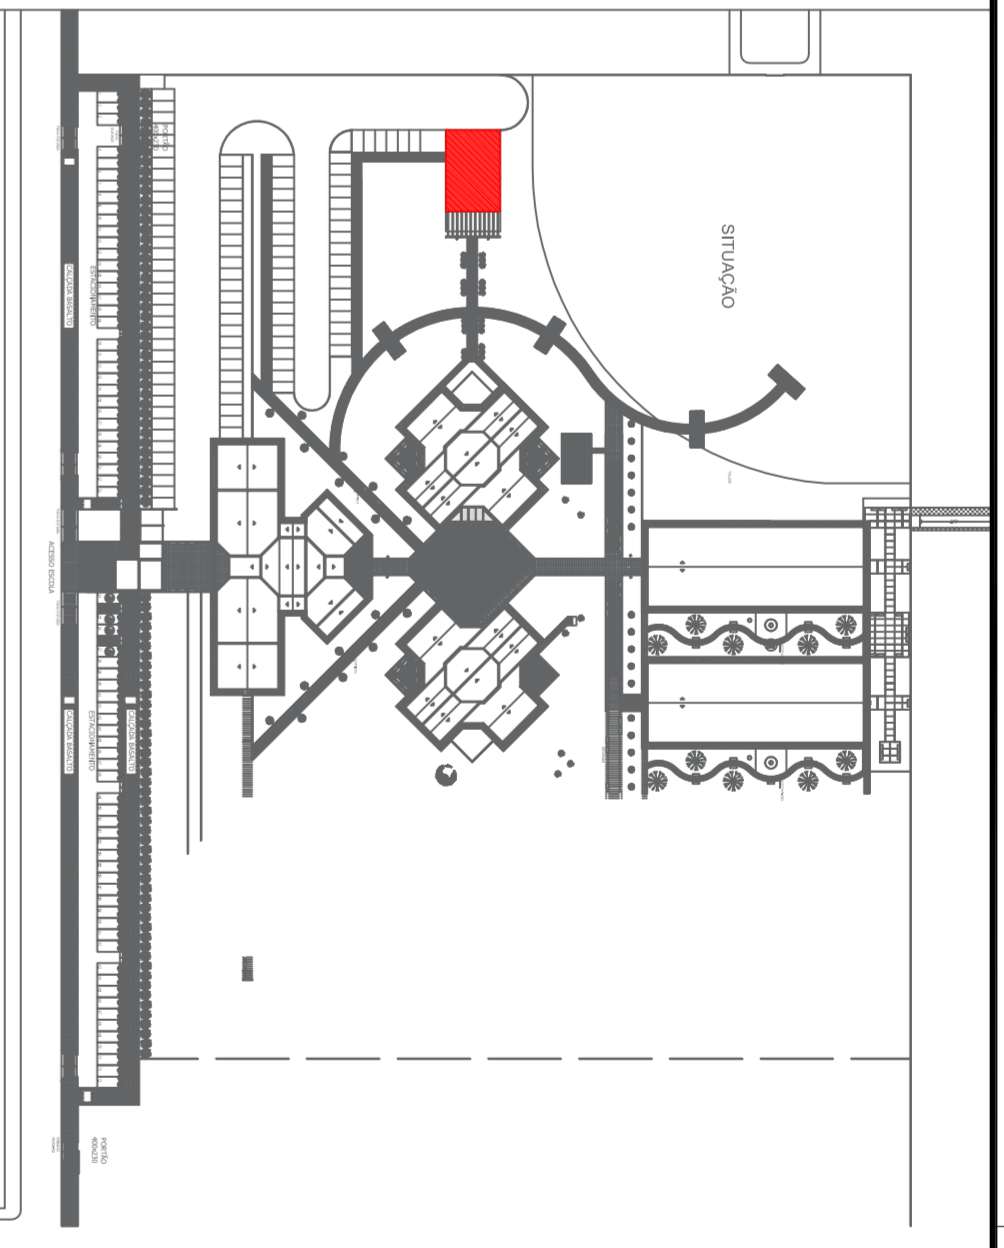

ÁREA TOTAL: 347,96 m<sup>2</sup>  
**ALMOXARIFADO - PLANTA BAIXA**

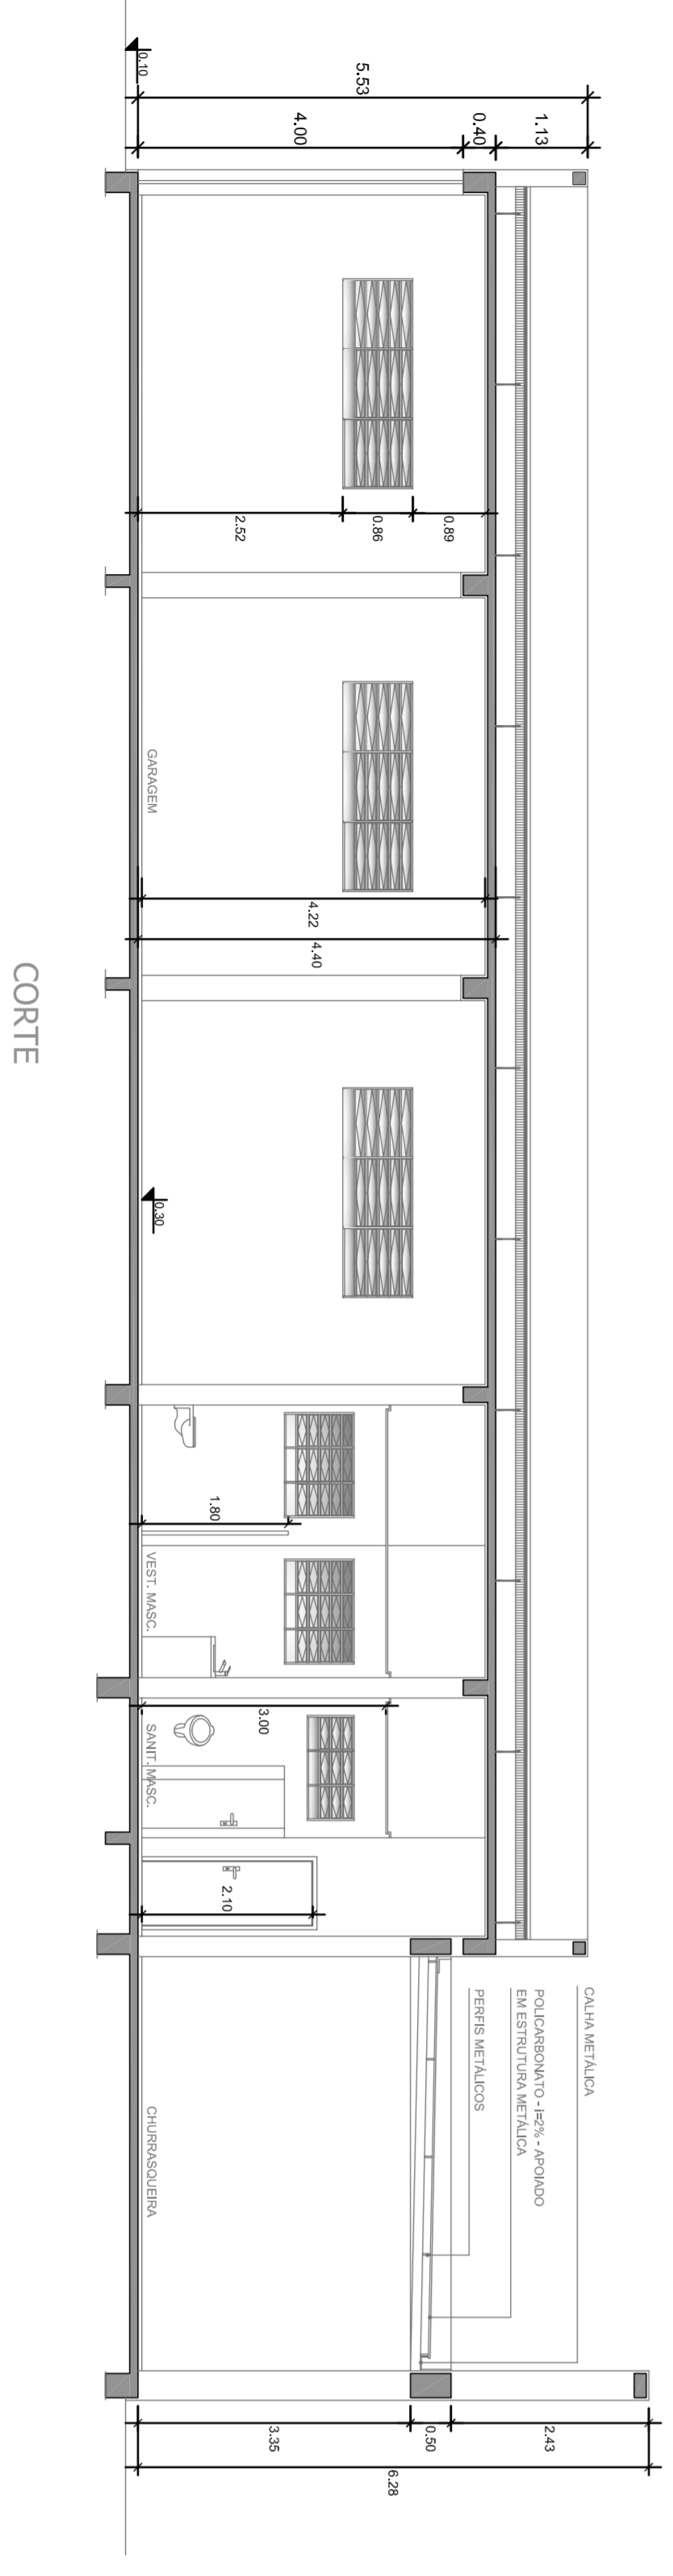

**INSTITUTO FEDERAL DE EDUCAÇÃO, CIÊNCIA E TECNOLOGIA**  
**RIO GRANDE DO SUL**

**CÂMPUS CANOAS**  
 Rua Dona Maria Zélia Corrêa de Figueiredo  
 Canoas - RS

**PROJETO: PPCL - EXECUTIVO**

PROPRIETÁRIO: INSTITUTO FEDERAL DO RIO GRANDE DO SUL - IFRRGS/RS

**OBRA: BLOCO ALMOXARIFADO PLANTA BAIXA E CORTE**





DATA: 06/03/18

**07**