



IMPLANTAÇÃO SEM ESCALA

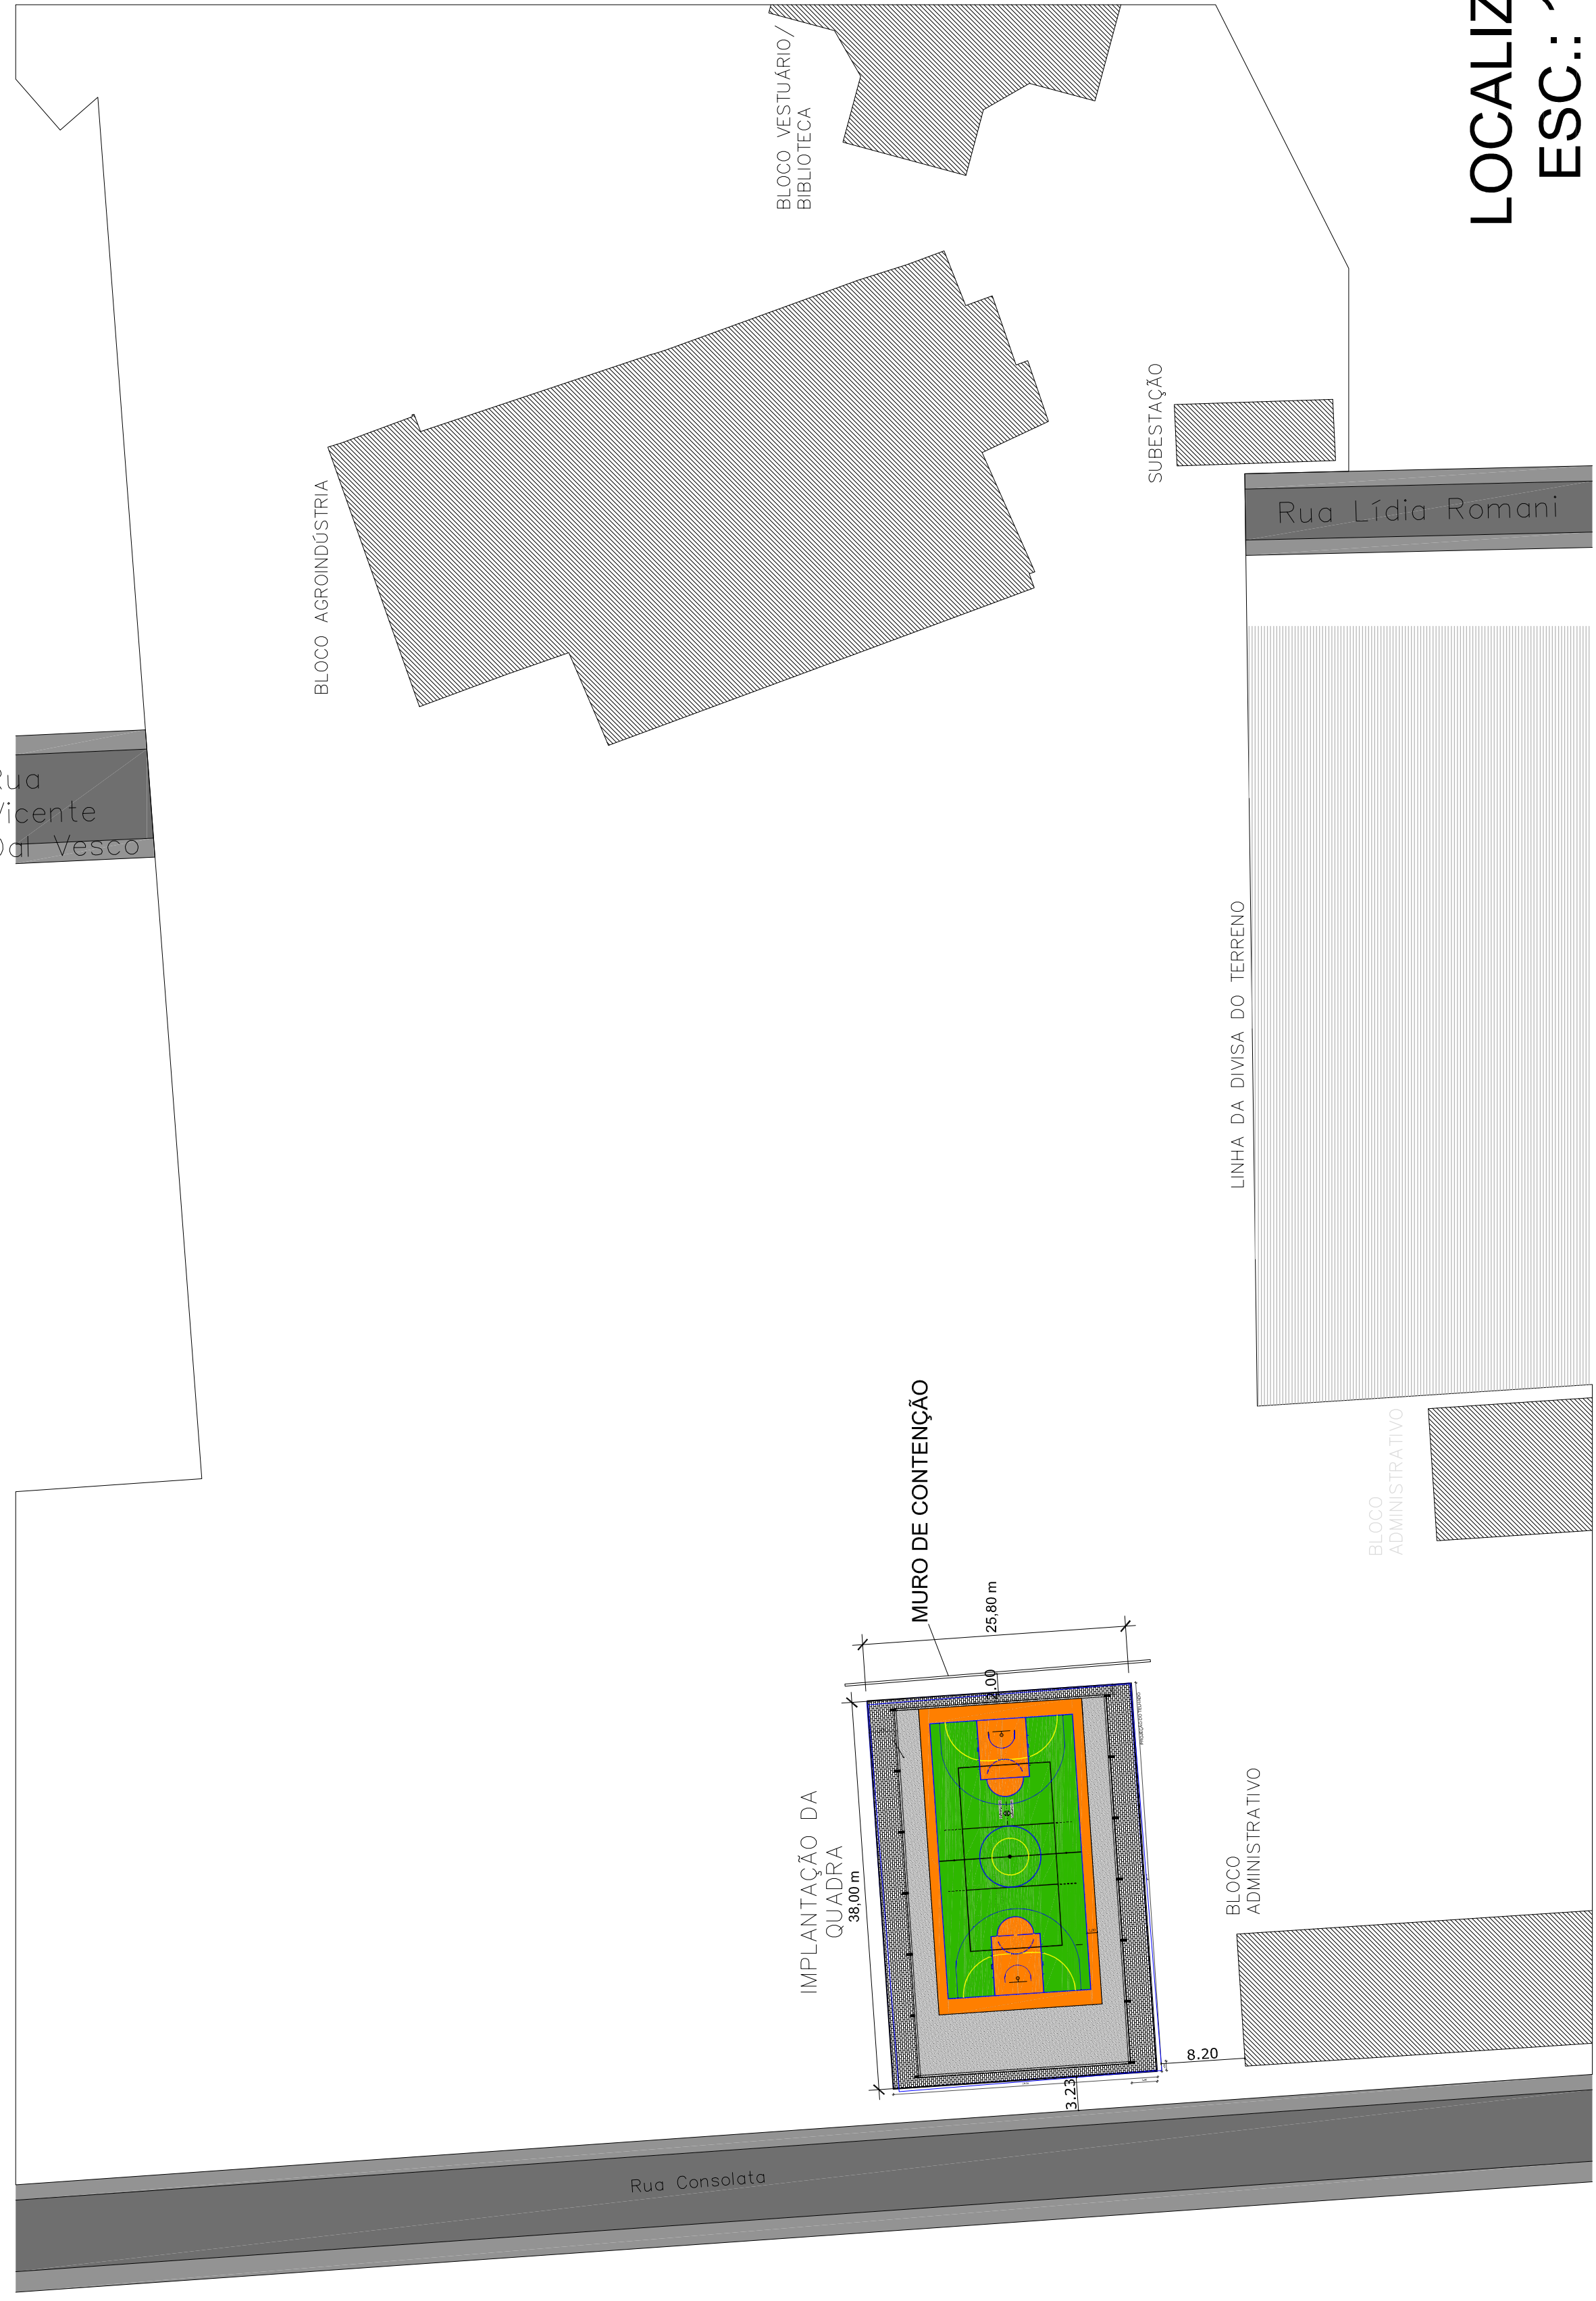

LOCALIZAÇÃO ESC.: 1/500

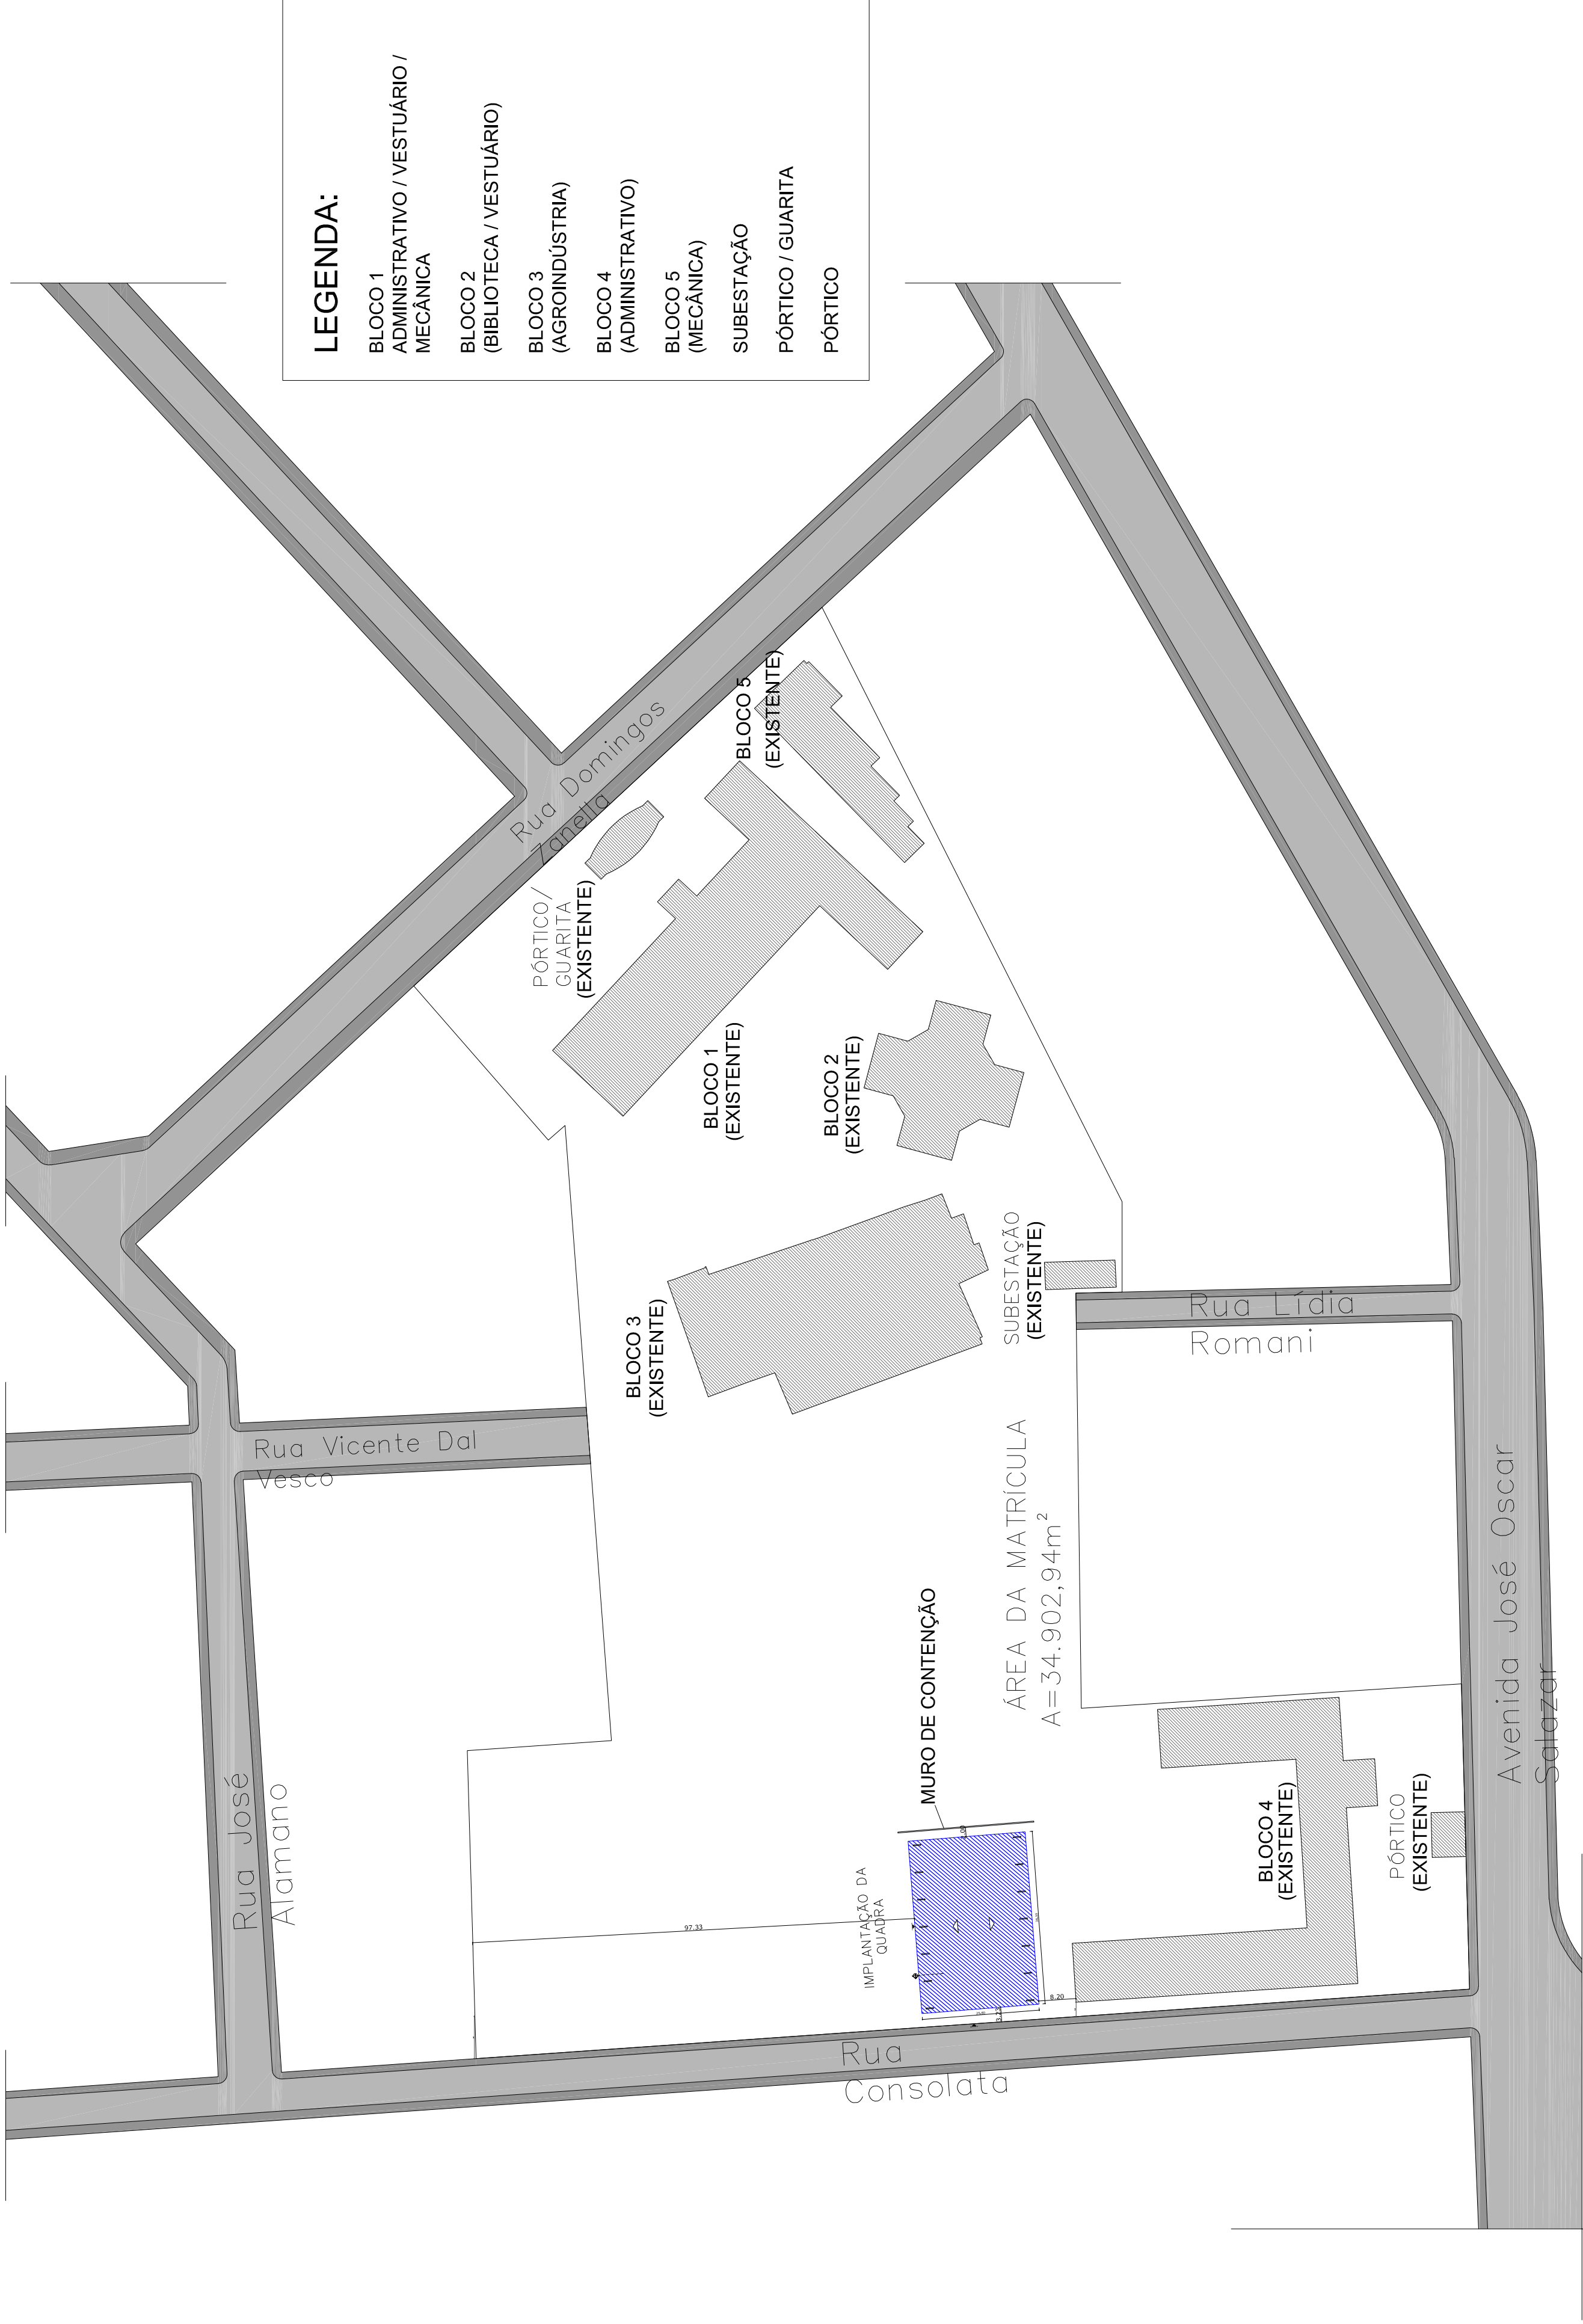

PLANTA DE SITUAÇÃO COM AS EDIFICAÇÕES

Escala: 1/1000