PRODUCED BY AN AUTODESK STUDENT VERSION

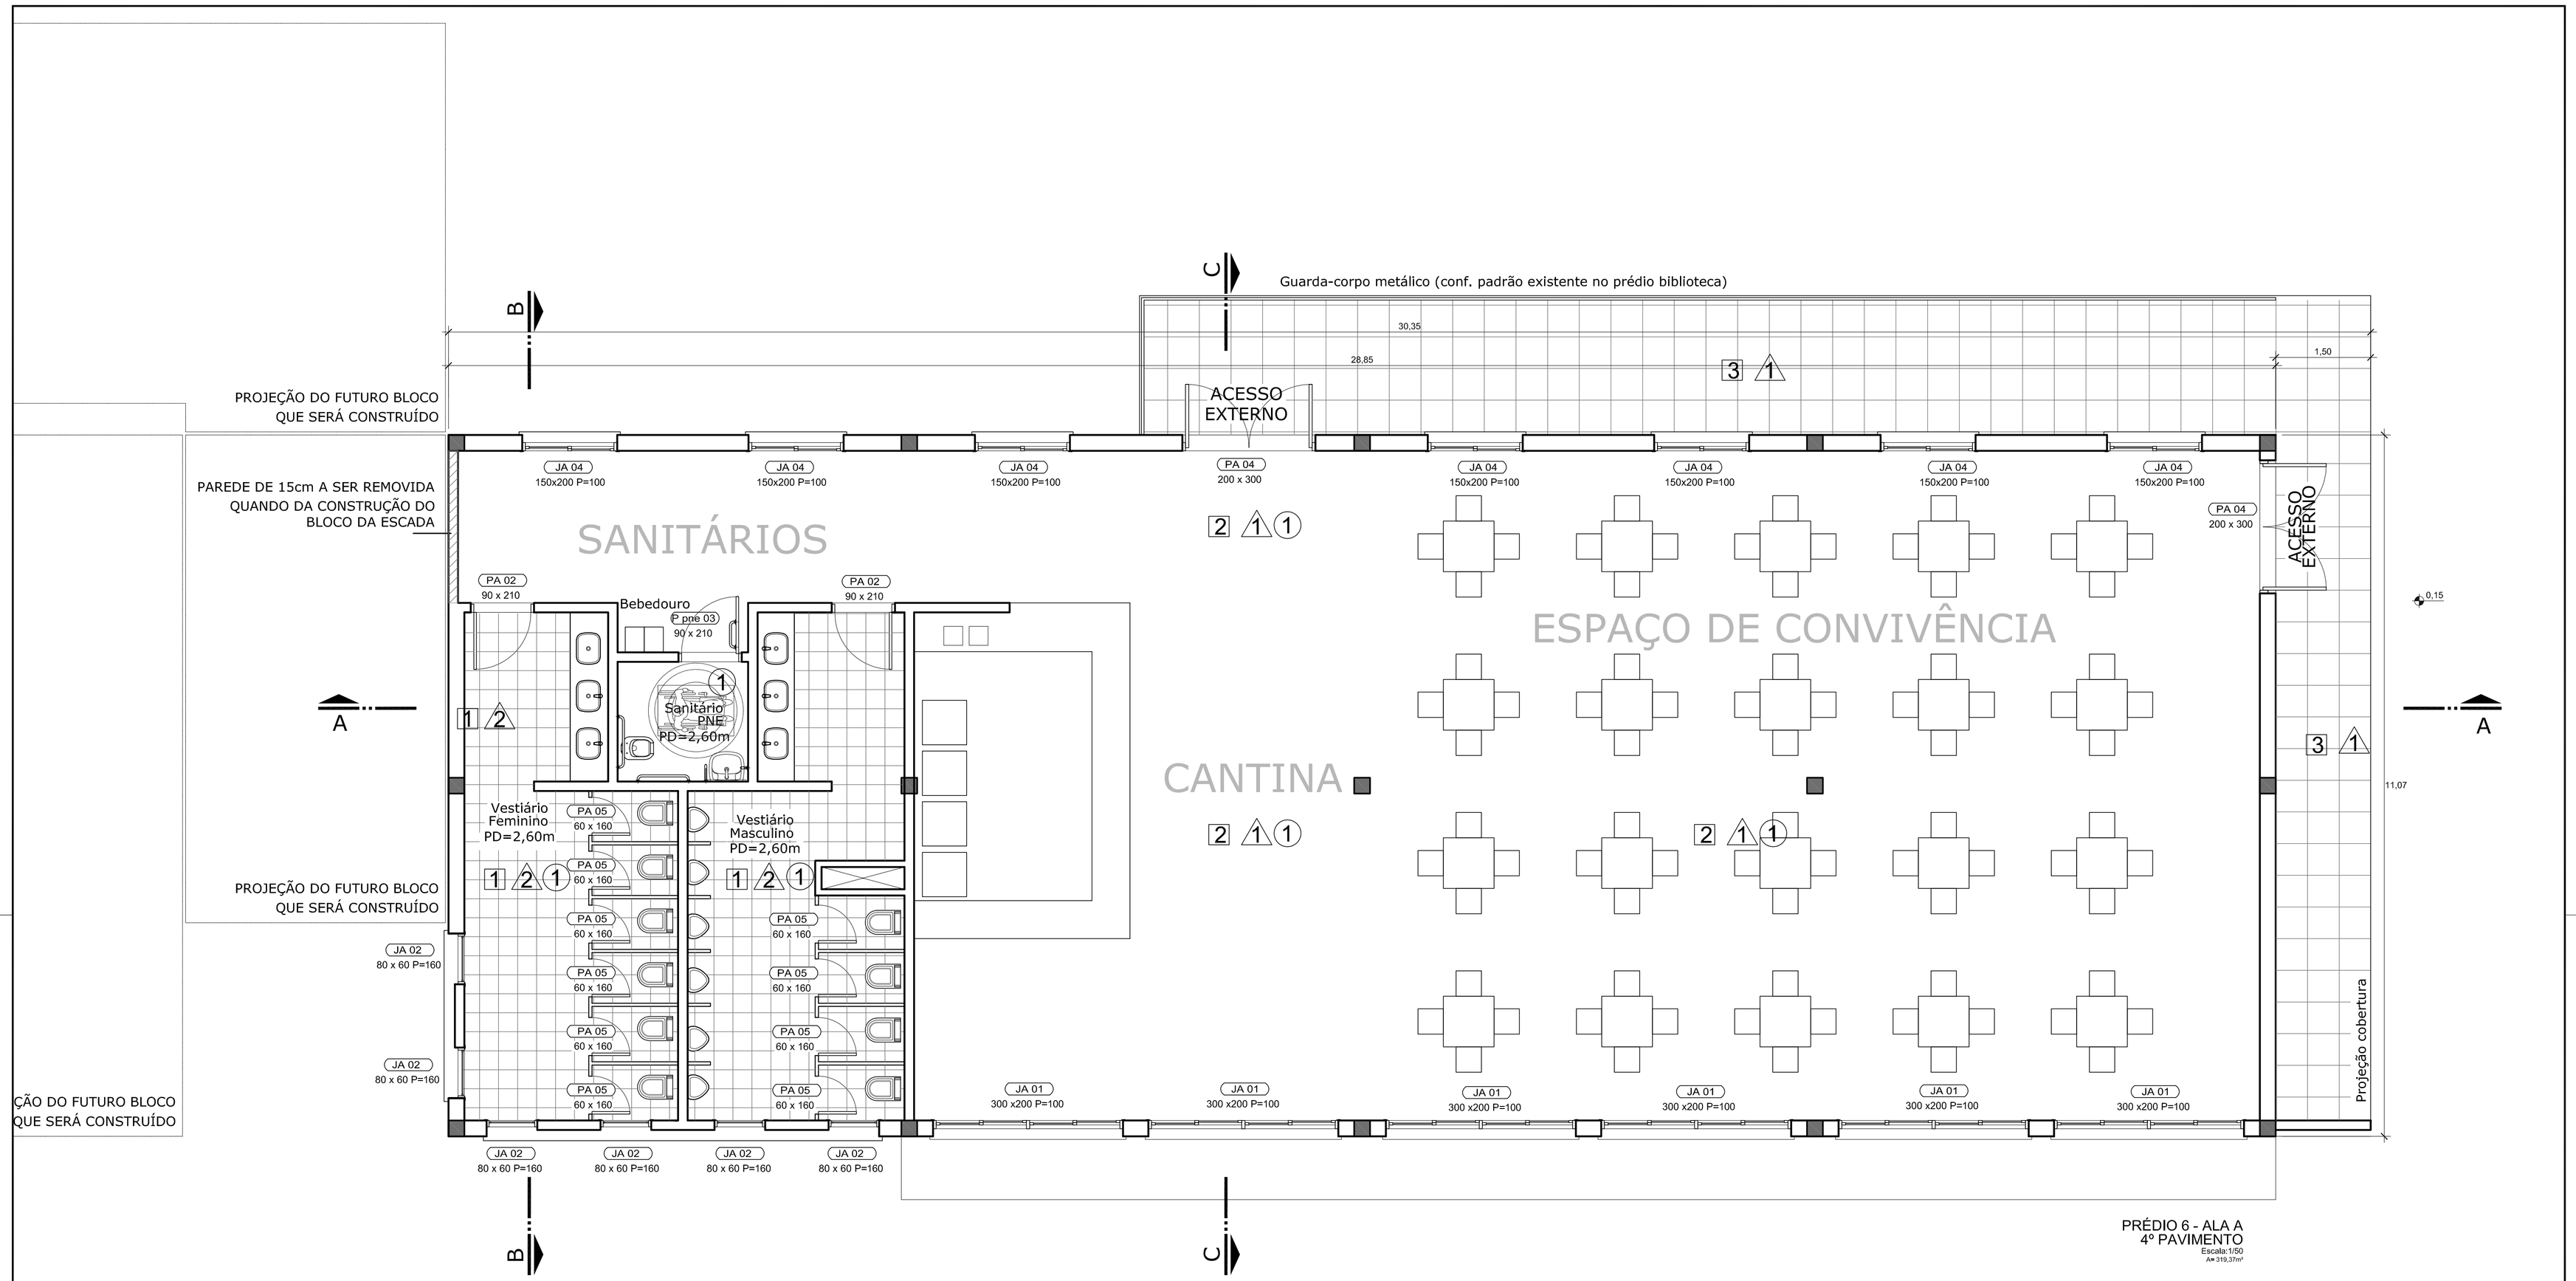

PRÉDIO 6 - ALA A
4º PAVIMENTO
Escala:1/50
A= 319,37m²

MATERIAIS DE ACABAMENTO

DISCRIMINAÇÃO	CÓDIGO	QTD.
PISO		
Piso cerâmico min. 40x40cm - alto tráfego - PEI 5 - Grupo BIIBm, (absorção entre 6 a 10%) - cor branca, CF. ISO 13006/ NBR 18817/13818. Rejunte de 5 a 6 mm cor branco	1	
Piso cerâmico min. 40x40cm - alto tráfego - PEI 5 - Grupo BIIBm, (absorção entre 6 a 10%) - cor branca, CF. ISO 13006/ NBR 18817/13818. Rejunte de 5 a 6 mm cor bege	2	
Piso em bloco de concreto intertravado tipo "unistein" - assentado sob colchão de areia - espessura 6,0cm	3	
PAREDE		
Chapisco/ emboço/ reboco e no mínimo duas demãos fartas de pintura 100% acrílica com intervalo de 4 horas entre as demãos. ** Antes da aplicação da pintura verificar o nivelamento das superfícies das paredes. Cor de referência Suvinil - verde lavado B055 (salas de aula) Cor de referência Suvinil - nuvem de papel A526 (corredores) Cor de referência Suvinil - vale verde R055 (parede externa da área coberta e aberta, onde se encontra a porta; as demais brancas)	1	
Revestimento cerâmico mín. 30x40 cm acetinado extra de primeira linha cor branca com juntas cor branca. Instalar conforme detalhamento	2	
TETO		
Forro de gesso	1	
Laje de concreto	2	

JANELAS

CÓDIGO	DIMENSÕES L x A x P	DISCRIMINAÇÃO
JA01	300 x 200 x 100 cm	Janela de Correr com basculante superior (alumínio pintura eletrostática branca)
JA02	80 x 60 x 160 cm	Janela Basculante (alumínio pintura eletrostática branca)
JA03	300 x 60 x 220 cm	Janela Basculante interna (alumínio pintura eletrostática verde escuro)
JA04	150 x 200 x 100 cm	Janela de Correr com basculante superior (alumínio pintura eletrostática branca)

* Referência de cores:
- Janelas externas
Branca - Cor de referência Suvinil - nuvem de papel A526
- Basculante Interna
Verde Escuro - Cor de referência Suvinil - vale verde R055

PORTAS

CÓDIGO	DIMENSÕES L x A x P	DISCRIMINAÇÃO
PA01	120 x 210 cm	Porta int. de abrir de madeira - 2 Folhas c/visor de vidro transparente, mín. 6mm
PA02	90 x 210 cm	Porta int. de abrir de madeira - 1 Folha
Ppne03	90 x 210 cm	Porta int. de abrir de madeira - c/ barra e detalhes - conf. NBR 9050/2015
PA04	200 x 300 cm	Porta ext. de abrir de ferro - 2 folhas (altura 220) Bandeira de vidro 6mm fixo
PA05	60 x 160 cm	Porta int. de abrir de alumínio - 1 folha venezianada

* Referência de cores:
- Portas de madeira:
Folhas: Verde Alecrim - Cor de referência Suvinil - Cashemere (N053)
Marcos: Verde Escuro - Cor de referência Suvinil - vale verde R055
- Portas de alumínio e ferro:
Branca - Cor de referência Suvinil - nuvem de papel A526

* COM RELAÇÃO AS CORES, estas devem ser previamente aprovadas pelo PROJETISTA através da submissão de amostras dos materiais. Qualquer alteração de cores e materiais deve ser submetida a aprovação do PROJETISTA.

* AS PAREDES EXTERNAS SERÃO DUPLAS COM ISOLANTE (ver memorial descritivo).

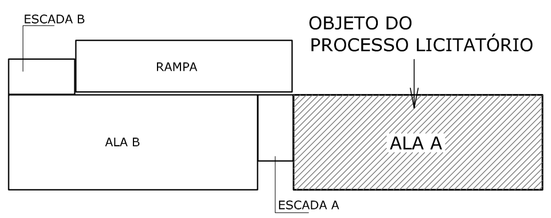

DIVISÃO ESQUEMÁTICA DO PRÉDIO 6
Sem escala
(vista superior)

REVISÃO	DESCRIÇÃO:	RESPONSÁVEL:	APROVAÇÃO:	DATA:
04	PROJETO BÁSICO PARA DESENVOLVIMENTO DOS COMPLEMENTARES	ARQ. CARLOS	---	13/05/2020
03	PROJETO BÁSICO PARA ORÇAMENTO DO PROJETO ESTRUTURAL	ARQ. CARLOS	---	04/05/2020
02	ANTEPROJETO	ARQ. CARLOS	---	19/04/2020
01	ANTEPROJETO - ZONEAMENTO	ARQ. CARLOS	---	09/03/2020

INSTITUTO FEDERAL DE EDUCAÇÃO, CIÊNCIA E TECNOLOGIA
RIO GRANDE DO SUL

CAMPUS FARROUPILHA
Av. São Vicente, 785
Bairro Cinquentenário
FARROUPILHA/RS

ASSUNTO:
PROJETO ARQUITETÔNICO DO BLOCO 6

OBRA: ALA A
CONTEÚDO: Planta baixa do 4º pavimento

PROJETO:
CARLOS STEFAN SIMIONOVSKI
Arquiteto - CAU A36418-5
CONSTANCE MANFREDINI
Arquiteta - CAU A32543-0
EXECUÇÃO:
PROPRIETÁRIO:
INSTITUTO FEDERAL DO RIO GRANDE DO SUL - dpo@ifrs.edu.br

ARQUIVO: PROJ.EXECUTIVO B6_v6.DWG
ESCALA: 1/50
ÁREA CONSTRUÍDA: 562,36 m²
DESENHO: ARQ. CARLOS
DATA: 13/05/2020
PRANCHA: 03/09

USAR ESPESSURAS ABAIXO EM PRETO

Cor desa.	Esp. (mm)	Cor desa.
1	0,1	07
2	0,2	07
3	0,3	07
4	0,4	07
5	0,5	07
6	0,6	07
7	0,7	07
8	0,1	07
9	0,13	07

USAR ESPESSURAS ABAIXO EM CORES

10	0,13	01
30	0,13	03
50	0,13	05
70	0,13	07
90	0,13	09
150	0,13	04
170	0,13	06
200	0,13	08

USAR ESPESSURAS ABAIXO EM CINZA

250	0,13	6%
251	0,13	6%
252	0,13	6%
253	0,13	6%
254	0,13	6%
255	0,13	6%

PLOTAR: 1/1

FORMATO A1

PRODUCED BY AN AUTODESK STUDENT VERSION
PRODUCED BY AN AUTODESK STUDENT VERSION
PRODUCED BY AN AUTODESK STUDENT VERSION