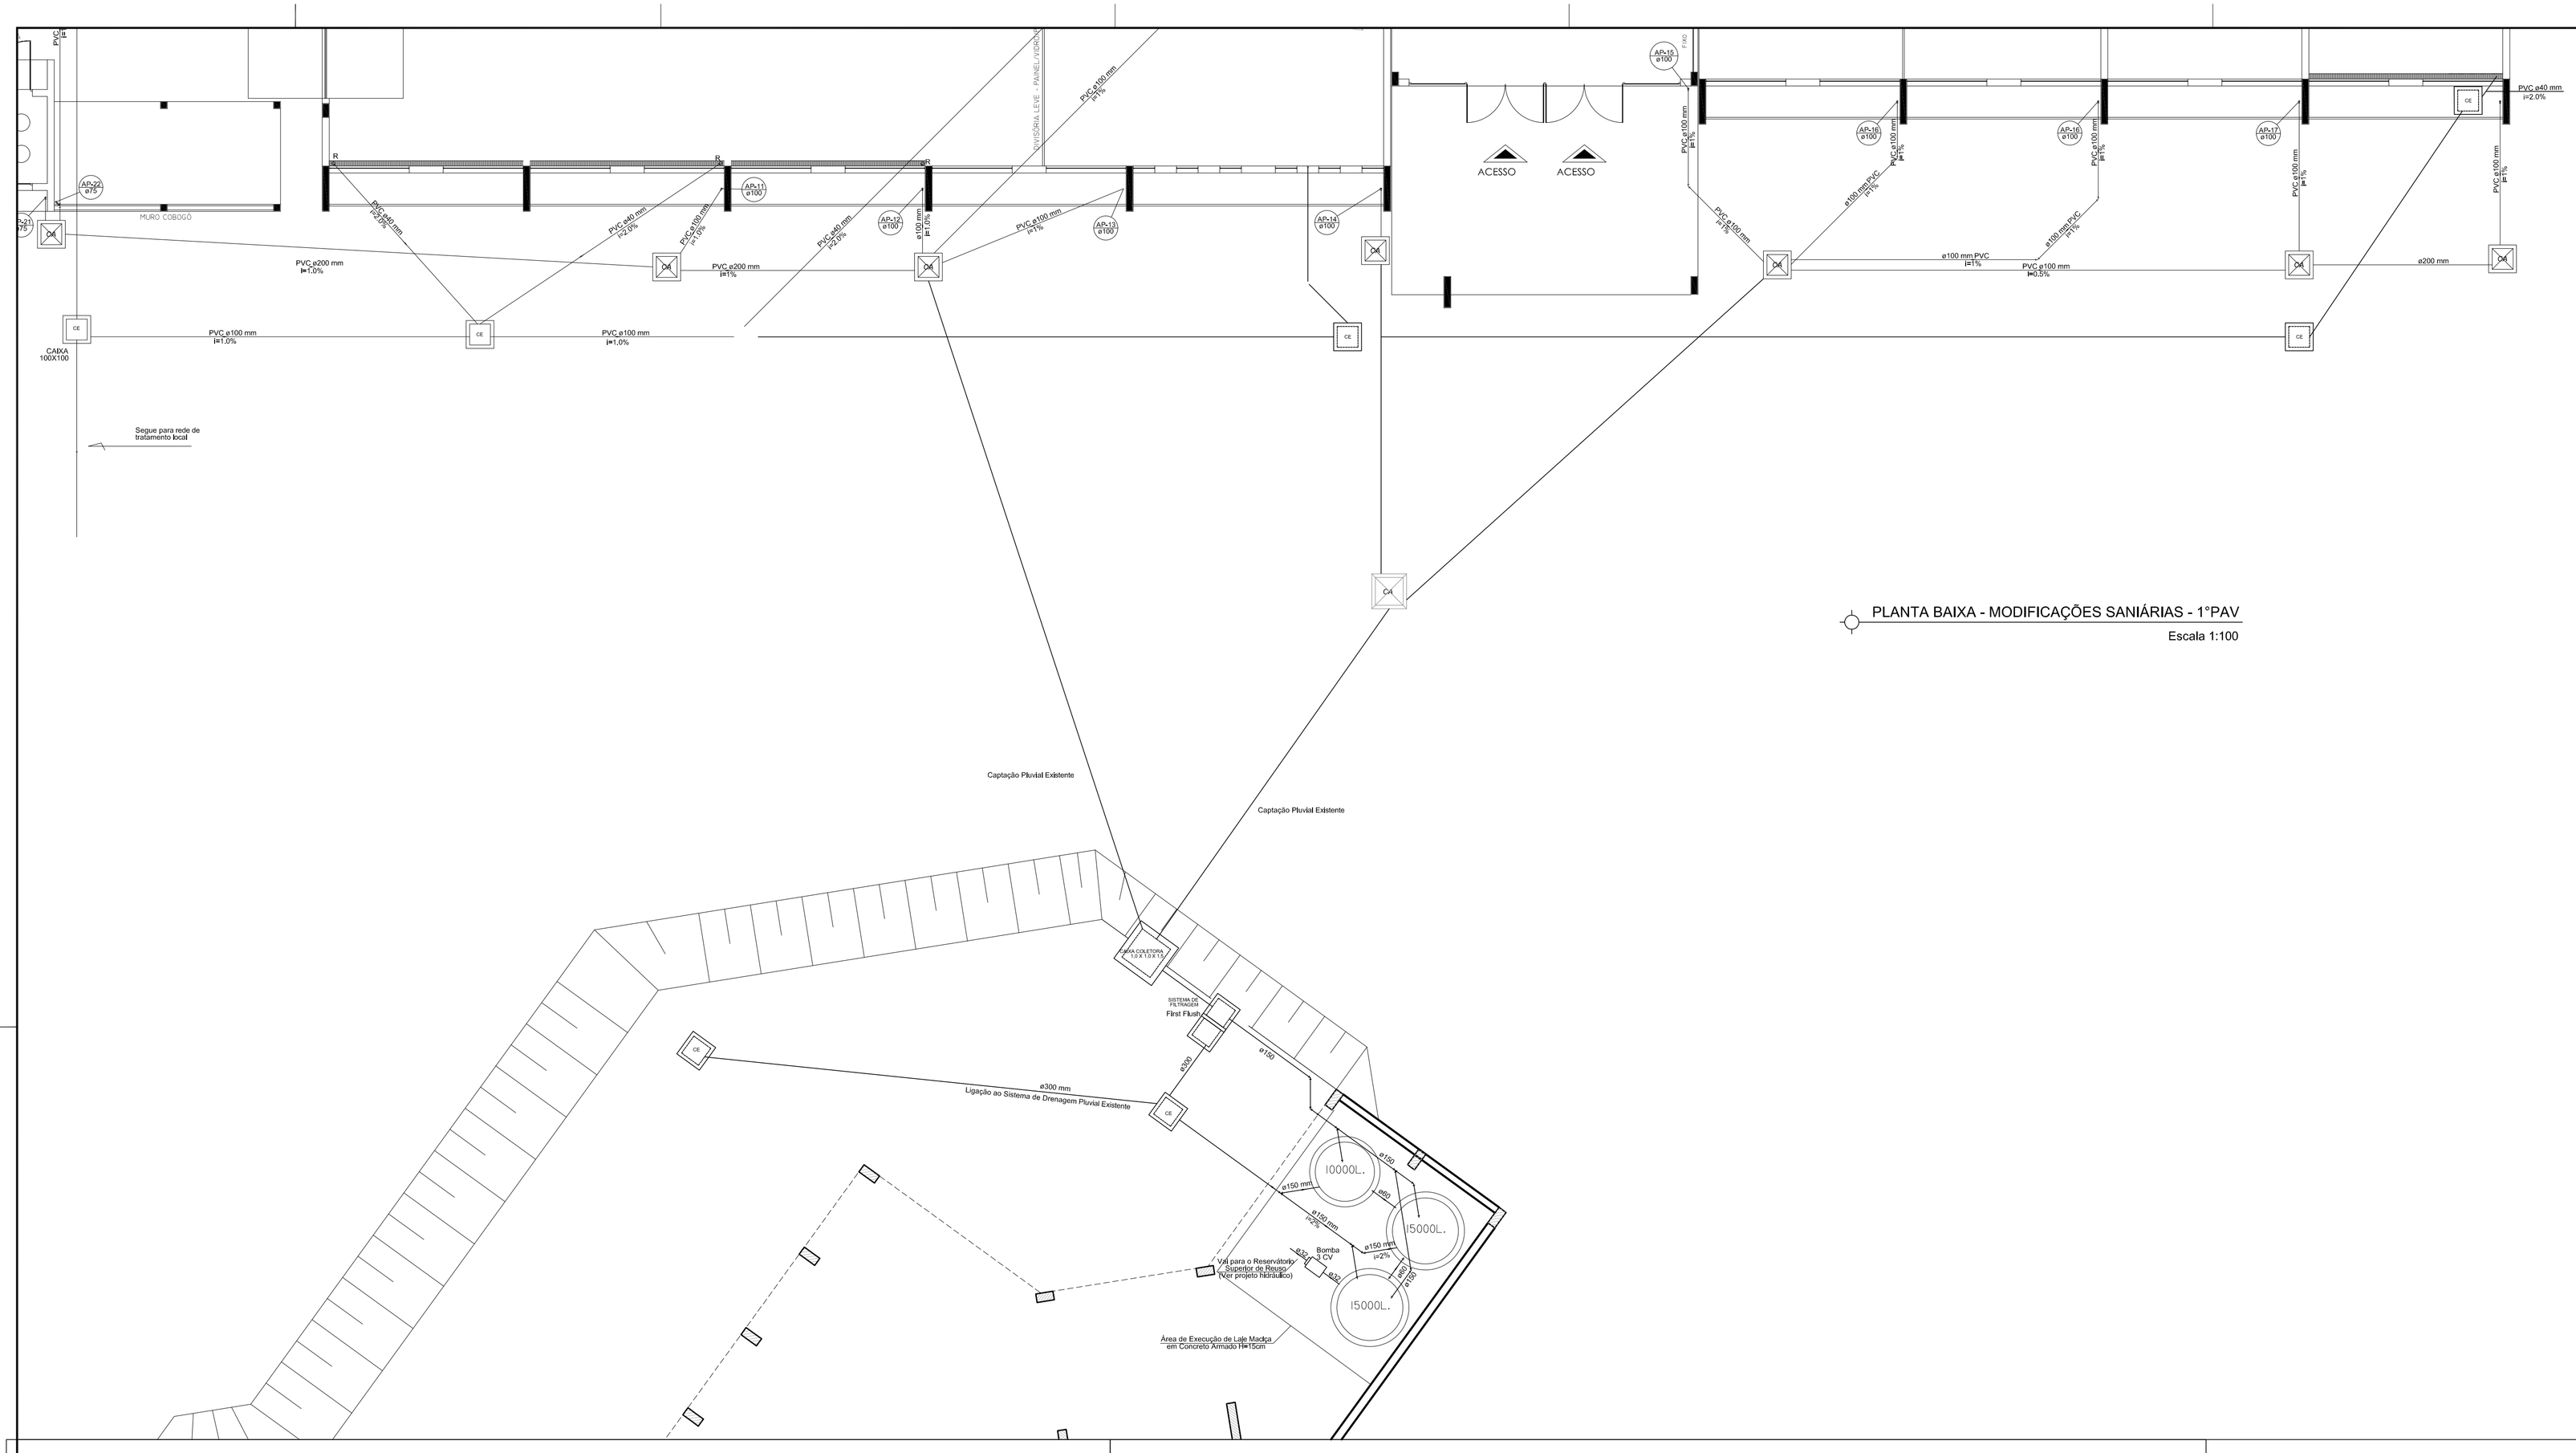

PLANTA BAIXA - MODIFICAÇÕES SANIÁRIAS - 1°PAV

Escala 1:100

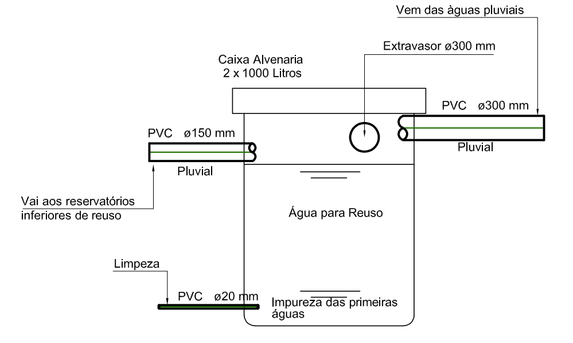

Obs:

A manutenção do Firt Flush vai depender do nivel de poluição de cada região

FIRST FLUSH

Escala 1:25

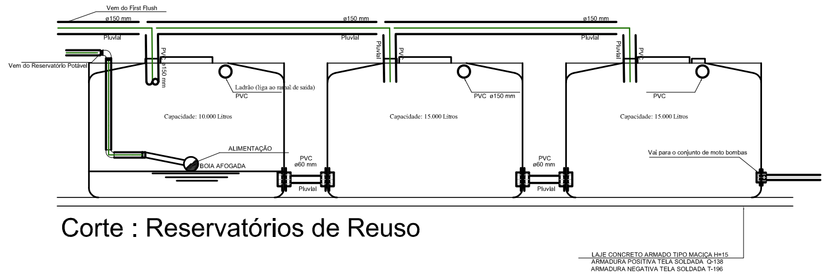

Corte : Reservatórios de Reuso

OBSERVAÇÃO IMPORTANTE:

*Os reservatórios são interligados de forma a encherem por igual.

*A torneira de bóia devera ficar a 40cm do nível do reservatório

*Não é permitida a ligação do sistema de água de chuva com o sistema de água potável a fim de evitar riscos de contaminação de todo o sistema hidráulico predial.

*A manutenção do reservatório de água de chuva deve ser feita semestralmente.

*Em caso estiagem a Boia Afogada aciona a Alimentação vinda da concessionaria para que o Reservatório nunca fique sem água.

RESERVATÓRIOS DE REUSO

Escala 1:50

INSTITUTO FEDERAL DE EDUCAÇÃO, CIÊNCIA E TECNOLOGIA
RIO GRANDE DO SUL

PRÉDIO MECÂNICA

Rua Nelsi Ribas Fritsch
Bairro Esperança
IBIRUBÁRS

ASSUNTO: PROJETO SANITÁRIO

OBRA:

CONTEÚDO: MODIFICAÇÕES

PROJETO:

EXECUÇÃO:

PROPRIETÁRIO:

INSTITUTO FEDERAL DO RIO GRANDE DO SUL - dpo@ifrs.edu.br

ARQUIVO:

ESCALA: 1/100

ÁREA CONSTRUÍDA: 3.089,40m²

DESENHO: JTENIFER GARMATZ

PRANCHA: 01/01

DATA: ABRIL/2018

FORMATO A1

ISAR ESPESSURAS
\BAIXO EM PRETO\

Cor	Esp. (mm)	Cor
1	0,1	G1
2	0,2	G2
3	0,3	G3
4	0,4	G4
5	0,5	G5
6	0,6	G6
7	0,7	G7
8	0,8	G8
9	0,9	G9

ISAR ESPESSURAS
\BAIXO EM COREL\

10	0,10	G10
22	0,15	G22
50	0,15	G50
74	0,15	G74
90	0,15	G90
150	0,15	G4
203	0,15	G5
220	0,15	G6

ISAR ESPESSURAS
\BAIXO EM CINZA\

250	0,15	G15
251	0,15	G16
252	0,15	G17
253	0,15	G18
254	0,15	G19
255	0,15	G20

PLOTAR: 1/1