



PLANTA DE DRENAGEM
ESC.: 1/75

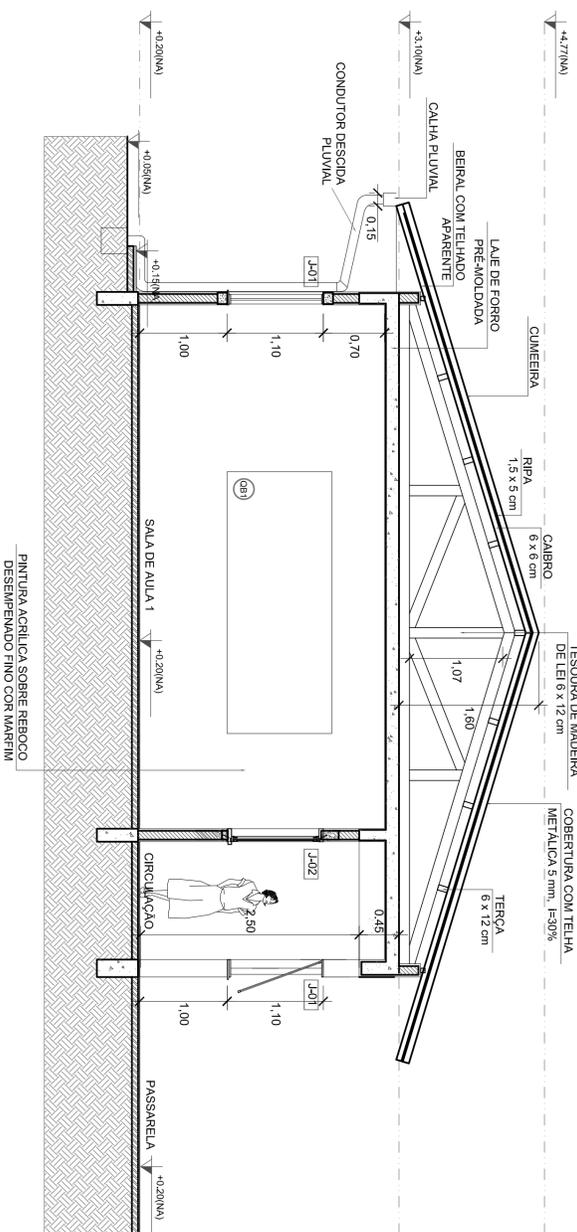

CORTE BB
ESC.: 1/40

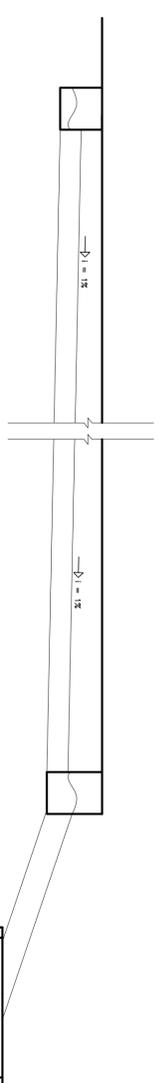

DETALHE
CORTE DRENAGEM
ESCALA: 1/50

REVISÃO	DESCRIÇÃO	RESPONSÁVEL	APROVAÇÃO	DATA
<p>ASSUNTO: DRENAGEM</p>		<p>OBRA: BLOCO PEDAGÓGICO</p>		
<p>PROJETO: GUILIELMO TOMAZINI DE CAMARGO Engenheiro Civil - CREA: 19996/RS</p>		<p>CONTEÚDO: PLANTA, CORTE E DETALHE</p>		
<p>EXECUÇÃO: INSTITUTO FEDERAL DE EDUCAÇÃO, CIÊNCIA E TECNOLOGIA RIO GRANDE DO SUL</p>		<p>ARQUIVO: PLANTA, CORTE E DETALHE</p>		
<p>PROPRIETÁRIO: INSTITUTO FEDERAL DO RIO GRANDE DO SUL - ifrg.edu.br</p>		<p>ESCALA: INDICADA</p>		
<p>DESENHO: TAYNE</p>		<p>ÁREA CONSTRUIDA:</p>		
<p>DATA: 30/09/2019</p>		<p>FRANQUIA: 01/01</p>		

LISTA DE ESPECIFICAÇÕES

