


LOCALIZAÇÃO SEM ESCALA

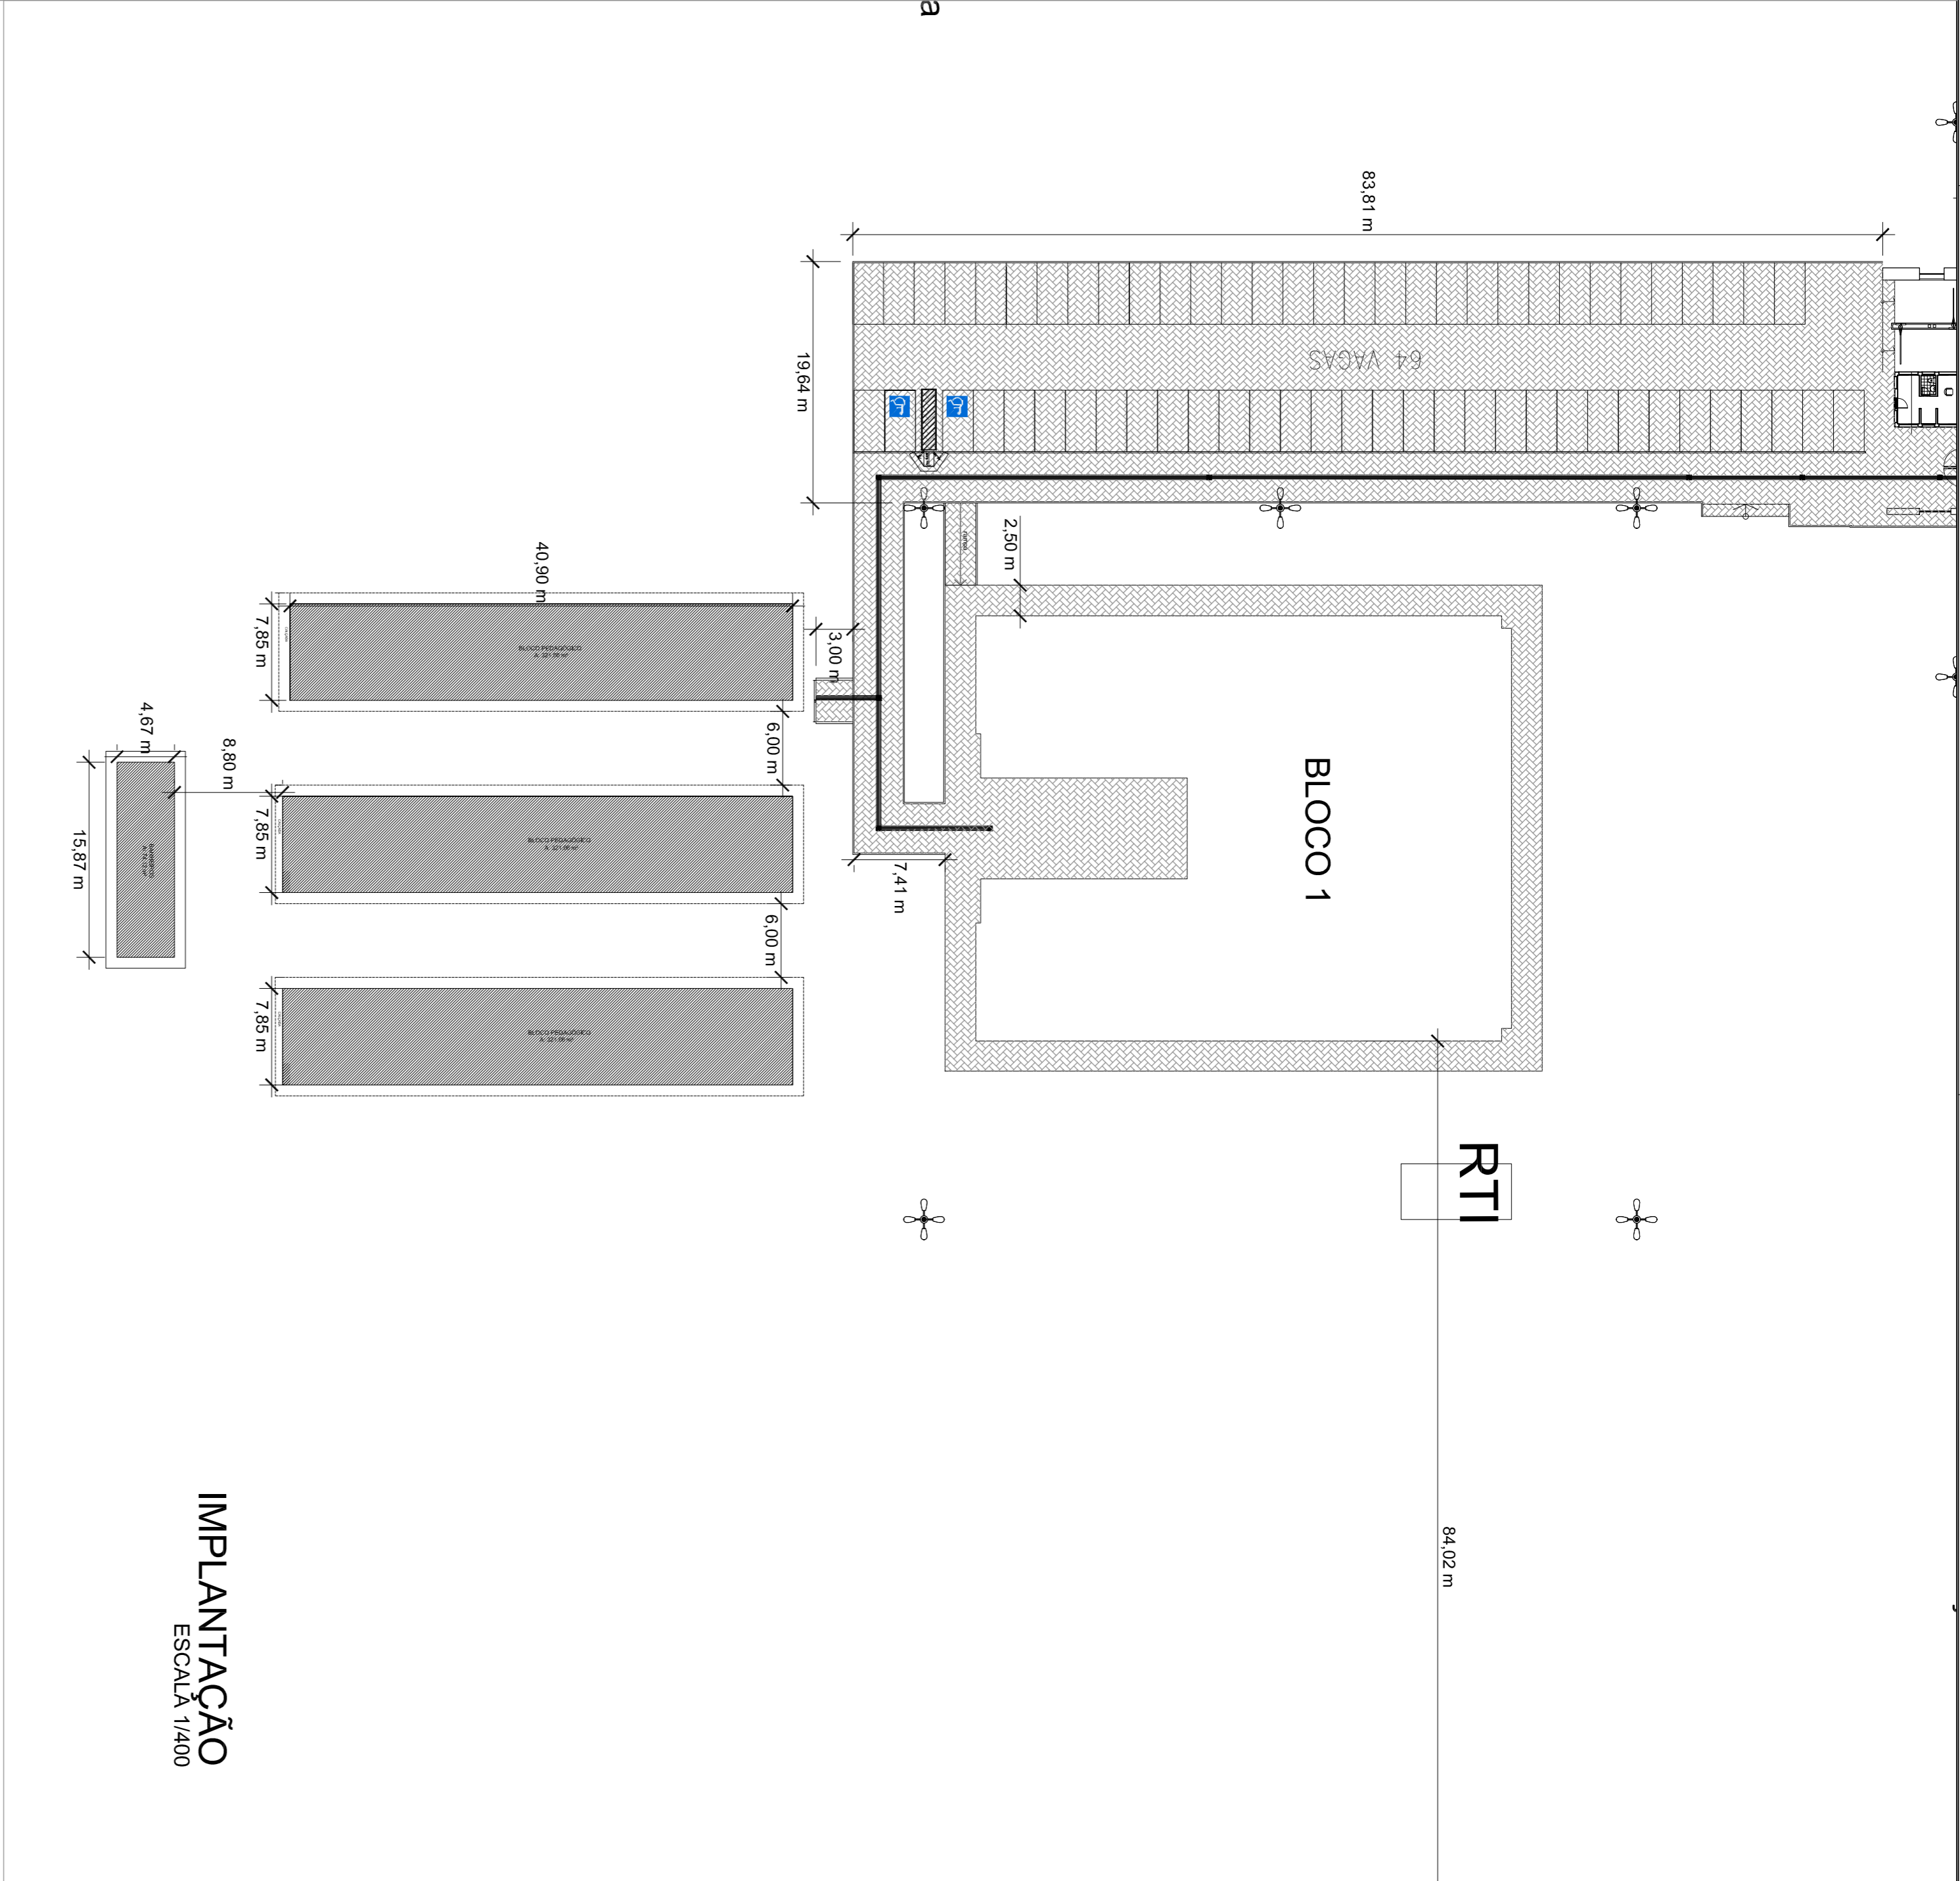

IMPLANTAÇÃO ESCALA 1/400

INSTITUTO FEDERAL DE EDUCAÇÃO, CIÊNCIA E TECNOLOGIA



