



PAVIMENTAÇÃO  
ESC.: 1/75

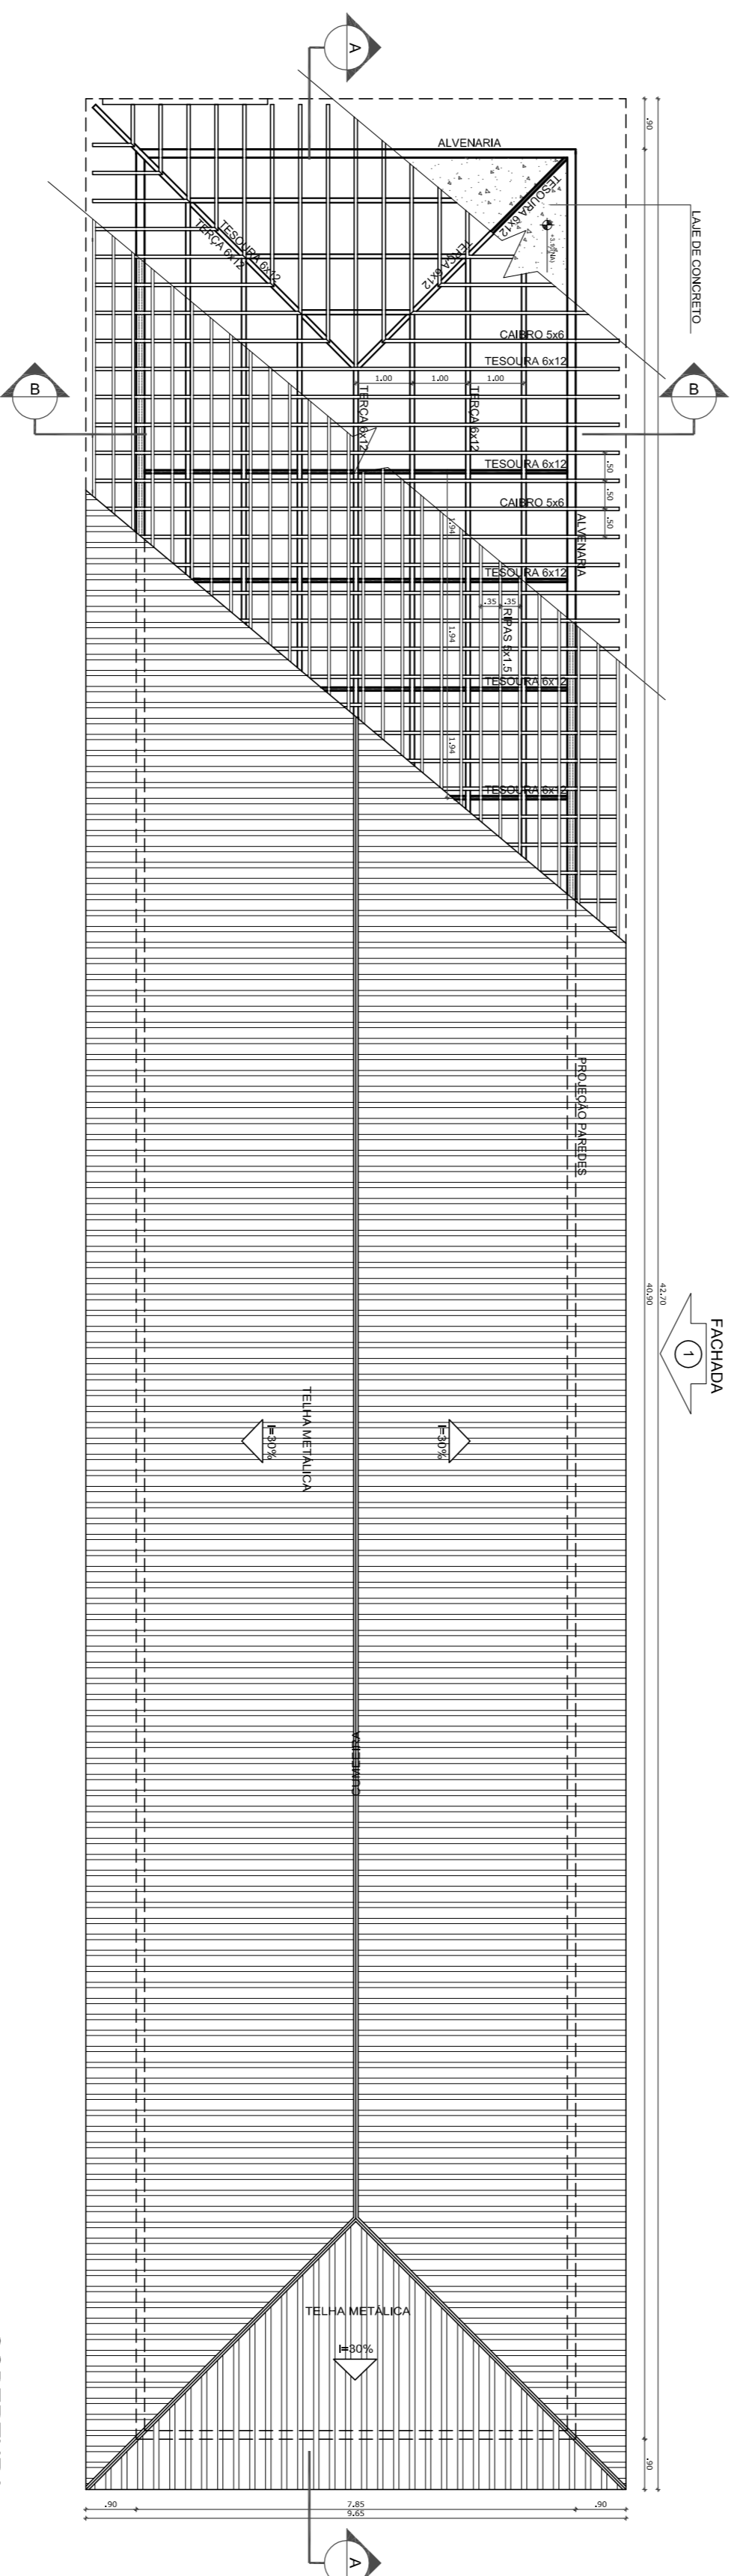

COBERTURA  
ESC.: 1/100

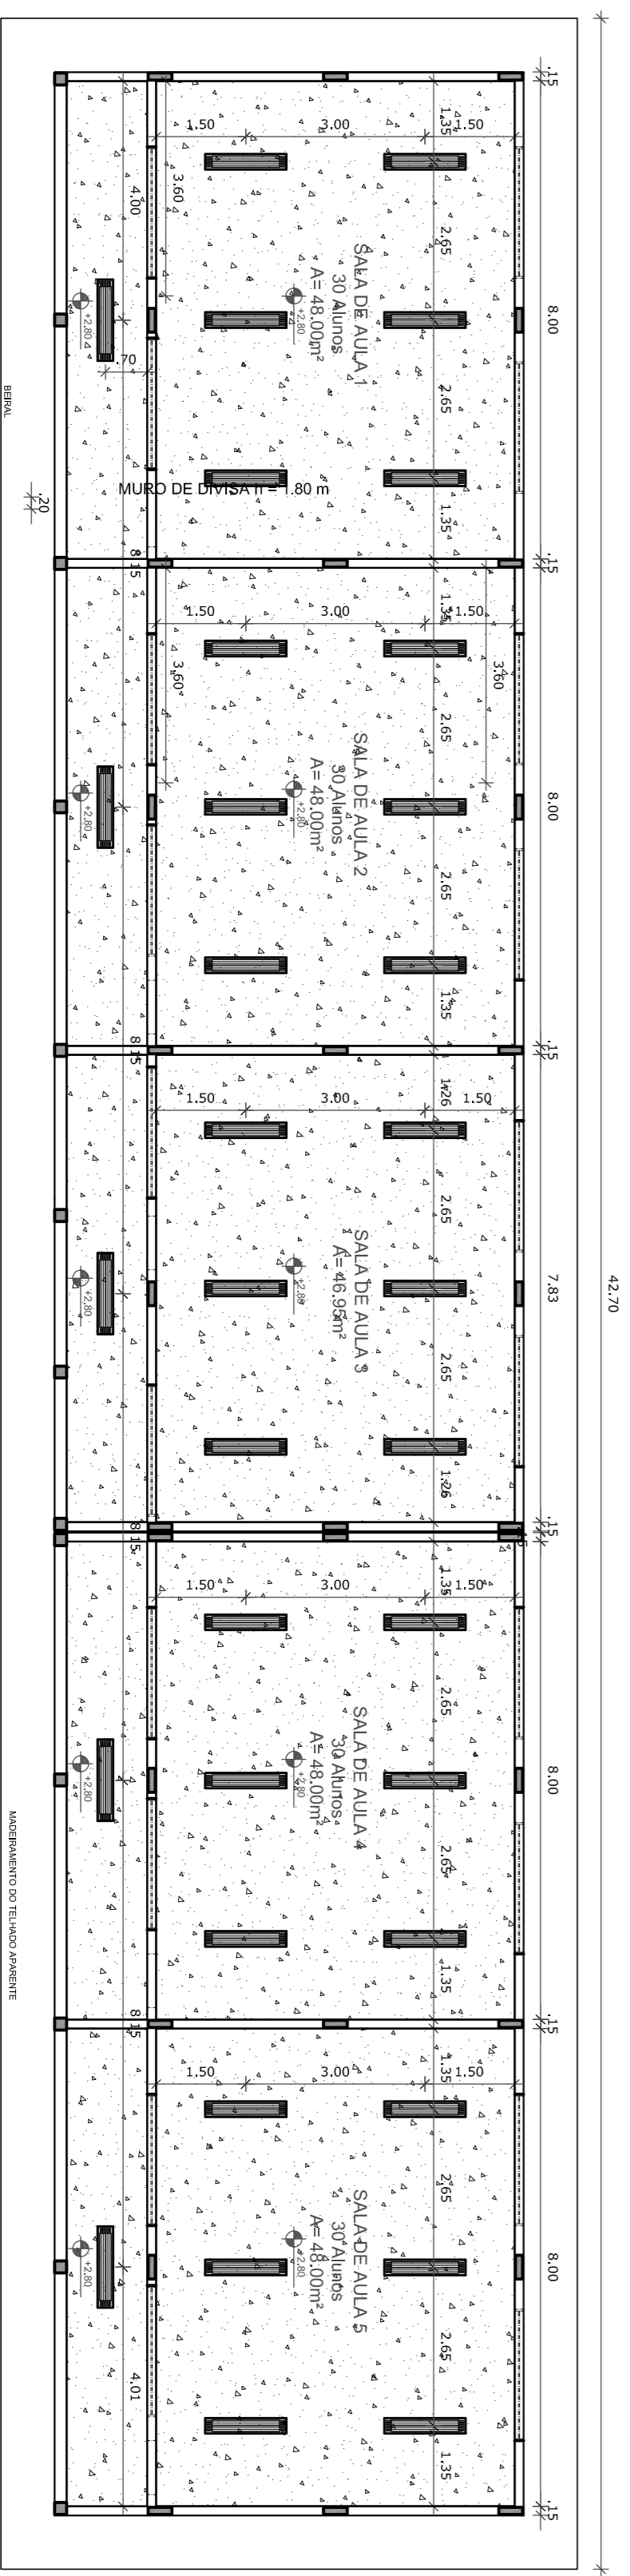

LAME FORRO  
ESC.: 1/100



REVISÃO	DESCRIÇÃO	RESPONSÁVEL	APROVAÇÃO	DATA
<p>INSTITUTO FEDERAL DE EDUCAÇÃO, CIÊNCIA E TECNOLOGIA RIO GRANDE DO SUL</p>		<p><b>CAMPUS VACARIA</b> Estrada Capão do Peão, s/n Vacarias/RS</p>		
<p><b>PROJETO ARQUITETÔNICO</b></p>		<p><b>BLOCO PEDAGÓGICO</b> PAVIMENTAÇÃO, COBERTURA E FORRO</p>		
