


ESTRADA JOÃO VITERBO DE OLIVEIRA  
(Antiga Estrada Capão do Indio)

Portão de Serviços  
Entrada da Viatura

PLANTA DE LOCALIZAÇÃO DO CAMPUS VACARIA - IFRS  
ESC: 1/500

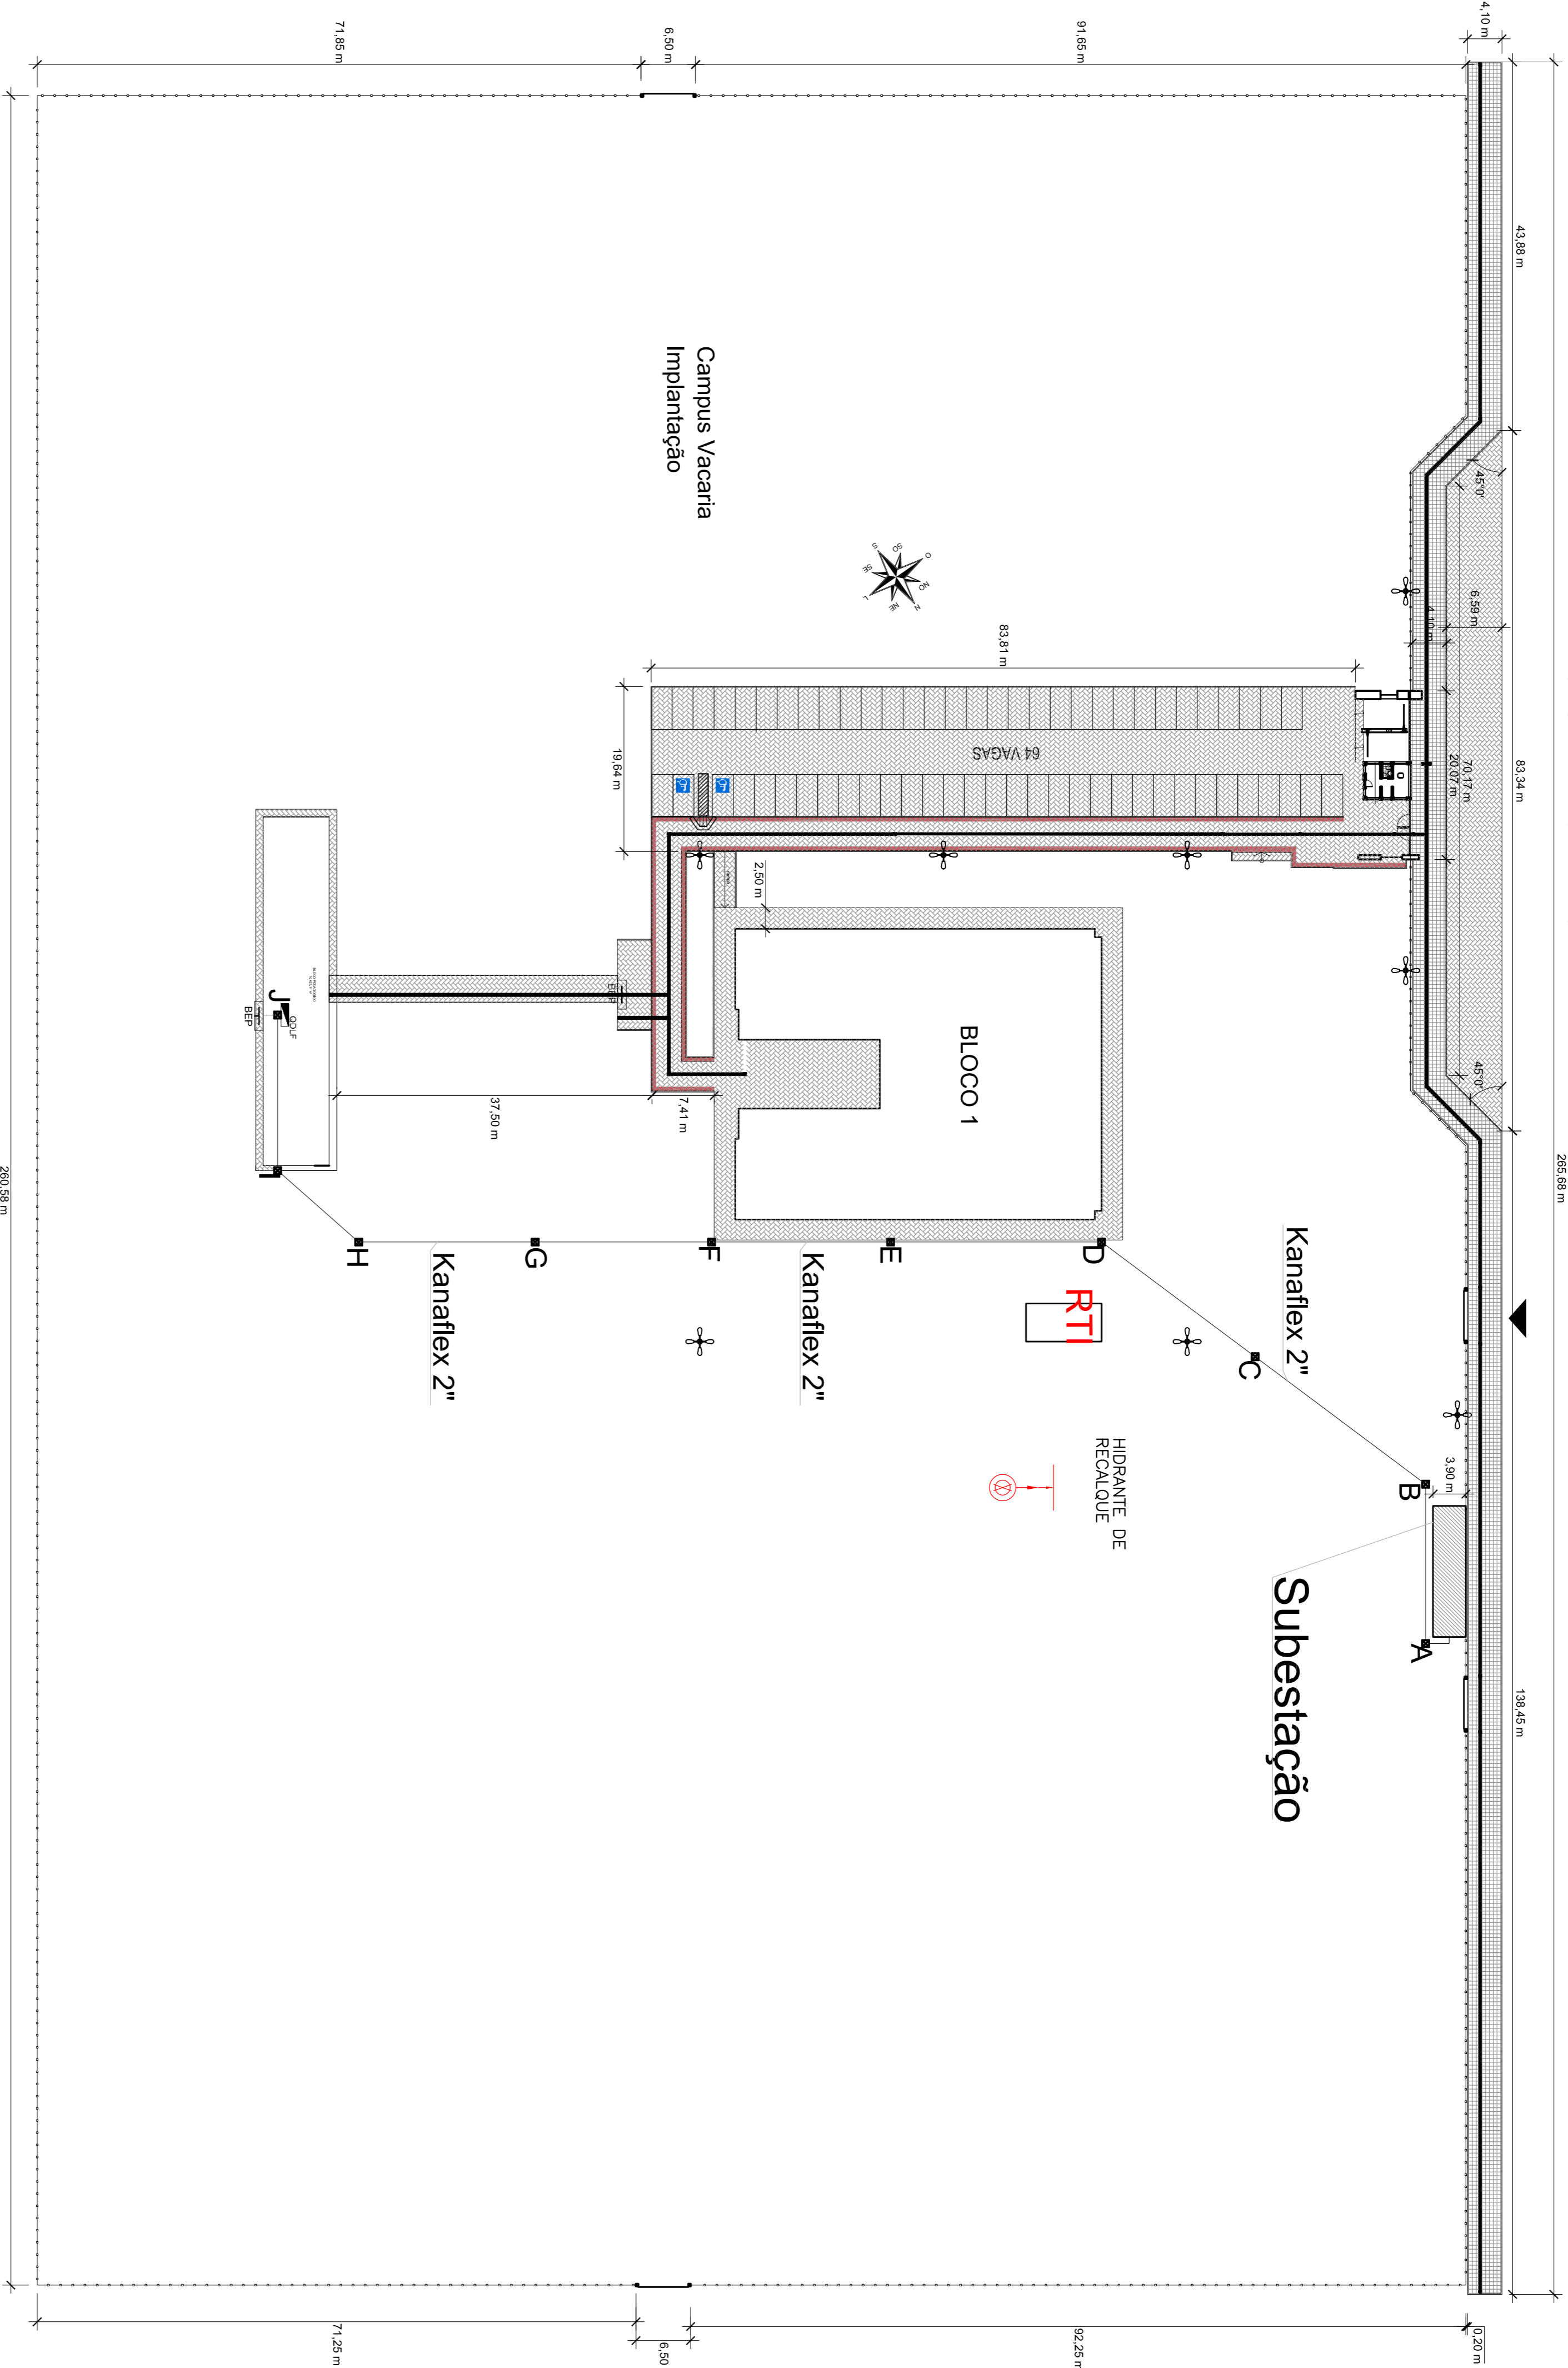


**NOTAS:**

- Pontos A até J: correspondem a caixas de passagem de concreto, com tampa, dimensões 300x300x300mm, parede 25mm;
- O caminhamento dos circuitos será protegido com dutos, Kanaflex, seção circular, diâmetro 2", enterrado a 0,5 m;
- Os cabos de BT do alimentador da subestação serão de isolamento XLPE, 90°C, 0,6/1kV, com seção 3#35(25)T16 mm<sup>2</sup>;
- As conexões dos dutos Kanaflex deverão ser vedadas, para impedir a infiltração de líquidos no interior do tubo;
- Deverá ser lançado um conduto reserva, até o ponto F, prevenindo a ampliação das unidades consumidoras internas do campus.
- Demais especificações ver MEMORIAL DESCRITIVO, ou consultar o projetista ou fiscal da obra;

LEGENDA

REVISÃO	DESCRIÇÃO:	RESPONSÁVEL:	APROVAÇÃO:	DATA:

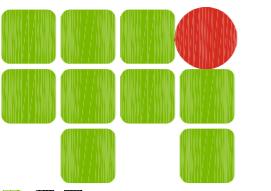 <p><b>INSTITUTO FEDERAL DE EDUCAÇÃO, CIÊNCIA E TECNOLOGIA RIO GRANDE DO SUL</b></p>	<p><b>CAMPUS VACARIA</b> Estrada Capão do Indio, s/n Distrito Industrial 3 VACARIAS</p>

PROJETO:	Wagner Luiz Soares Bonatto Eng. Eletrônico - CRÉD. 191320	ESCALA:	INDICADA	ÁREA CONSTRUÍDA:
EXECUÇÃO:	Wagner Luiz Soares Bonatto Eng. Eletrônico - CRÉD. 191320	DESENHO:	TAVNE	PARALELA:
PROPRIETÁRIO:	INSTITUTO FEDERAL DO RIO GRANDE DO SUL - ADMINISTRAÇÃO	DATA:	30/08/2019	01/04