PRODUCED BY AN AUTODESK EDUCATIONAL PRODUCT

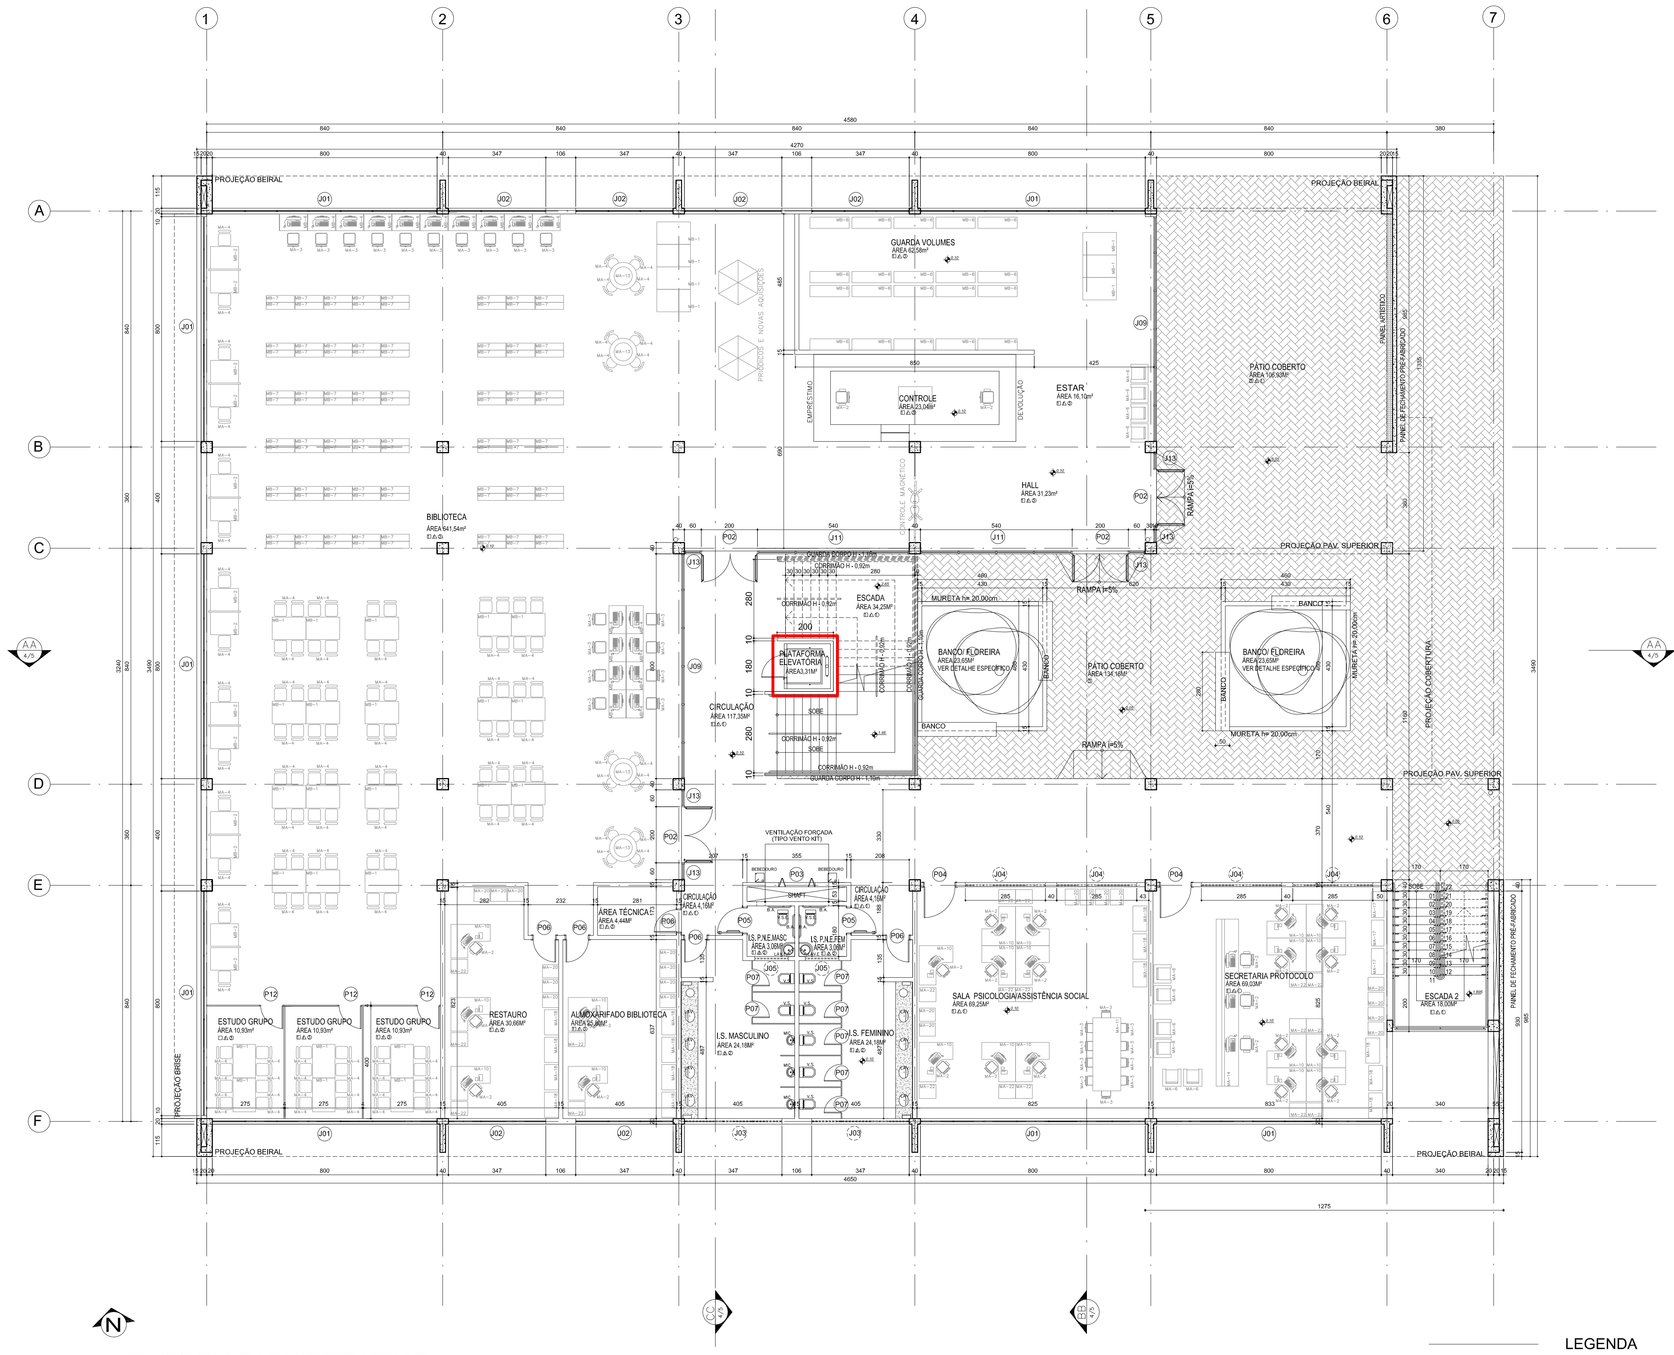
PROJEÇÃO BEIRAL
GUARDA VOLUMES
CONTROLE
AREA 23.08M²
ESTAR
HALL
AREA 31.23M²
BIBLIOTECA
AREA 641.54M²
CIRCULAÇÃO
ESCADA
AREA 34.20M²
PLATAFORMA ELEVATÓRIA
RAMPA I=5%
ESCADA AREA 18.00M²
SECRETARIA PROTOCOLO
AREA 69.03M²
SALA PSICOLOGIA/ASSISTÊNCIA SOCIAL
AREA 69.20M²
ESTUDO GRUPO
AREA TÉCNICA
AREA 4.44M²
RESTAURO
AREA 30.66M²
ALMOXARIFADO BIBLIOTECA
I.S. MASCULINO
AREA 24.10M²
I.S. FEMININO
AREA 24.10M²
I.S. P.N.E/MASC.
AREA 3.09M²
I.S. P.N.E/FEM.
AREA 3.09M²
VENTILAÇÃO FORÇADA (TIPO VENTO MT)
PROJEÇÃO PAV. SUPERIOR
