


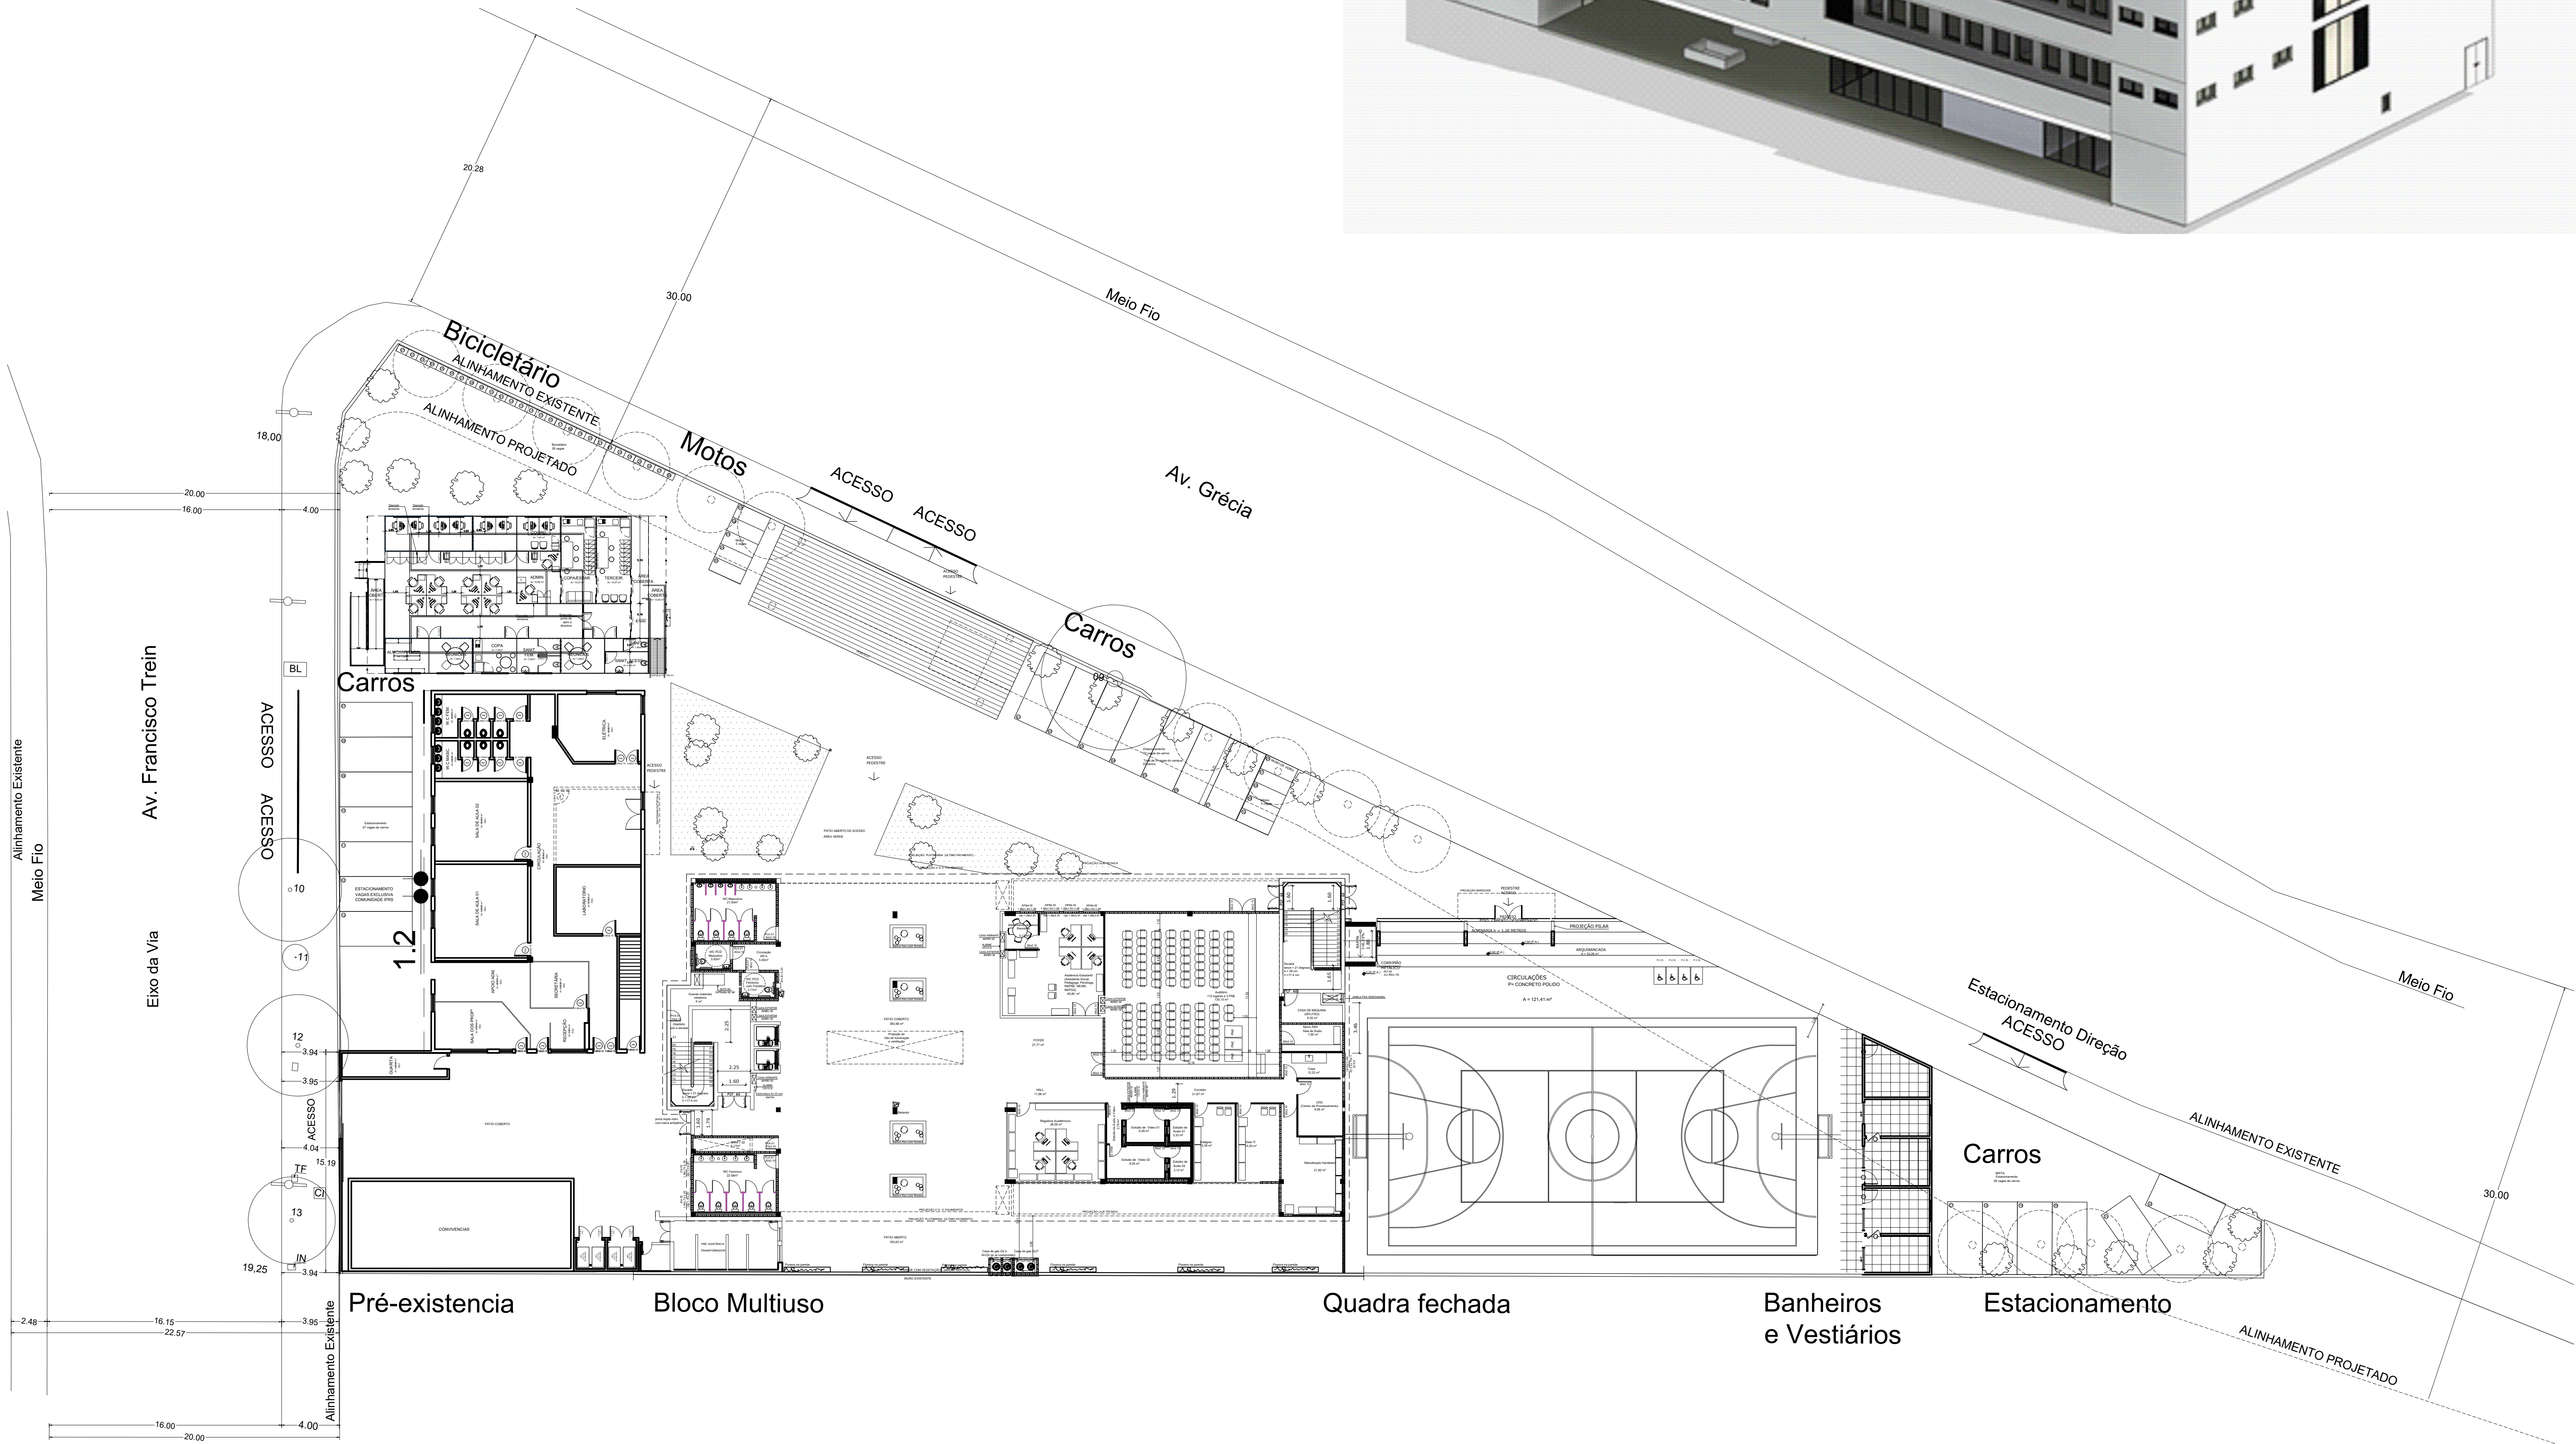


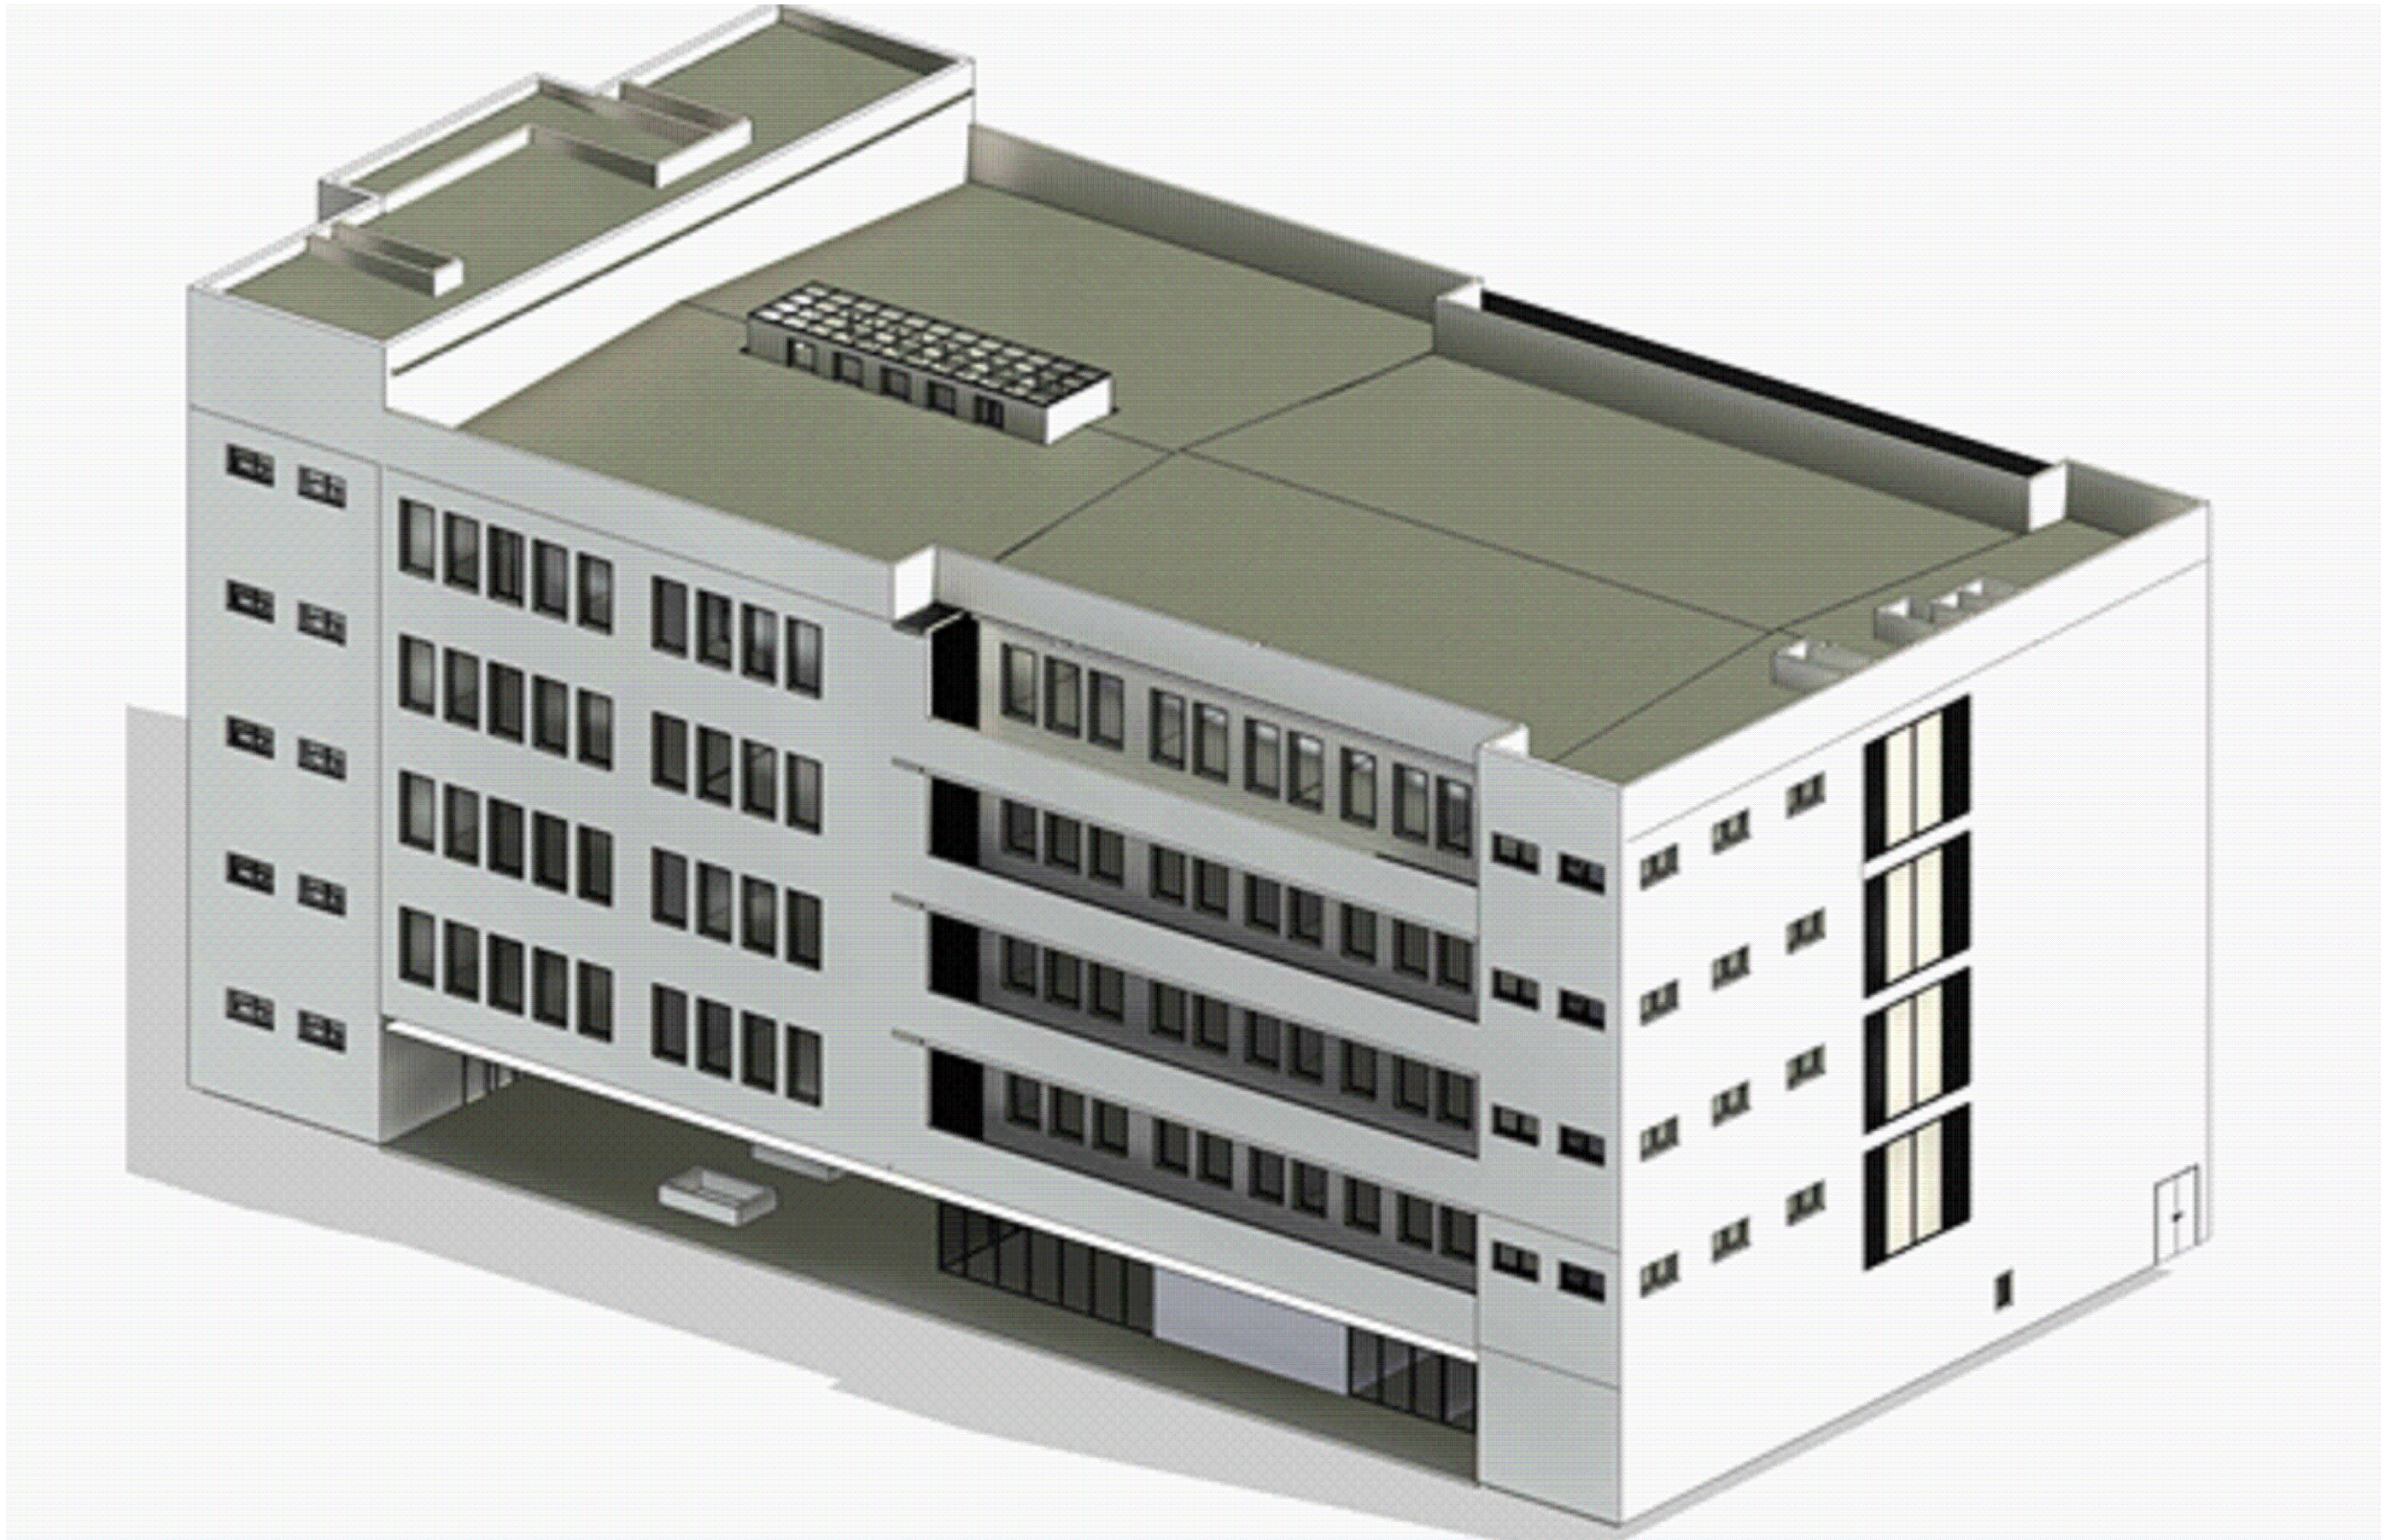

PLANTA DE SITUAÇÃO
Escala 1 / 3000

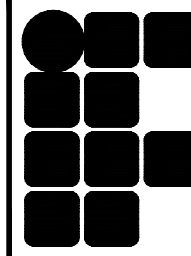


REVISÃO	DESCRIÇÃO	RESPONSÁVEL	APROVAÇÃO	DATA
 INSTITUTO FEDERAL DE EDUCAÇÃO, CIÊNCIA E TECNOLOGIA RIO GRANDE DO SUL		CAMPUS IFRS ZN POA Av. Francisco Trein, 326 - Cristo Redentor, Porto Alegre, RS		
ASSUNTO: PROJETO BLOCO MULTIUSO ARQUITETÔNICO		OBRA: BLOCO MULTIUSO CONTEÚDO: SITUAÇÃO IMPLANTAÇÃO		
PROJETO: LUIZA LUIZING LOZER Projeto Urbano - CAU A 3849-1		ARQUIVO: PLANTA MULTIUSO		
EXECUÇÃO: LUIZA		ESCALA: 1:3000 e 1:200	ÁREA CONSTRUIDA:	
PROPRIETÁRIO: INSTITUTO FEDERAL DO RIO GRANDE DO SUL - IFRS@RS.gov.br		DESENHO: LUIZA	FRANCA:	01/13
		DATA: MARÇO/2025		

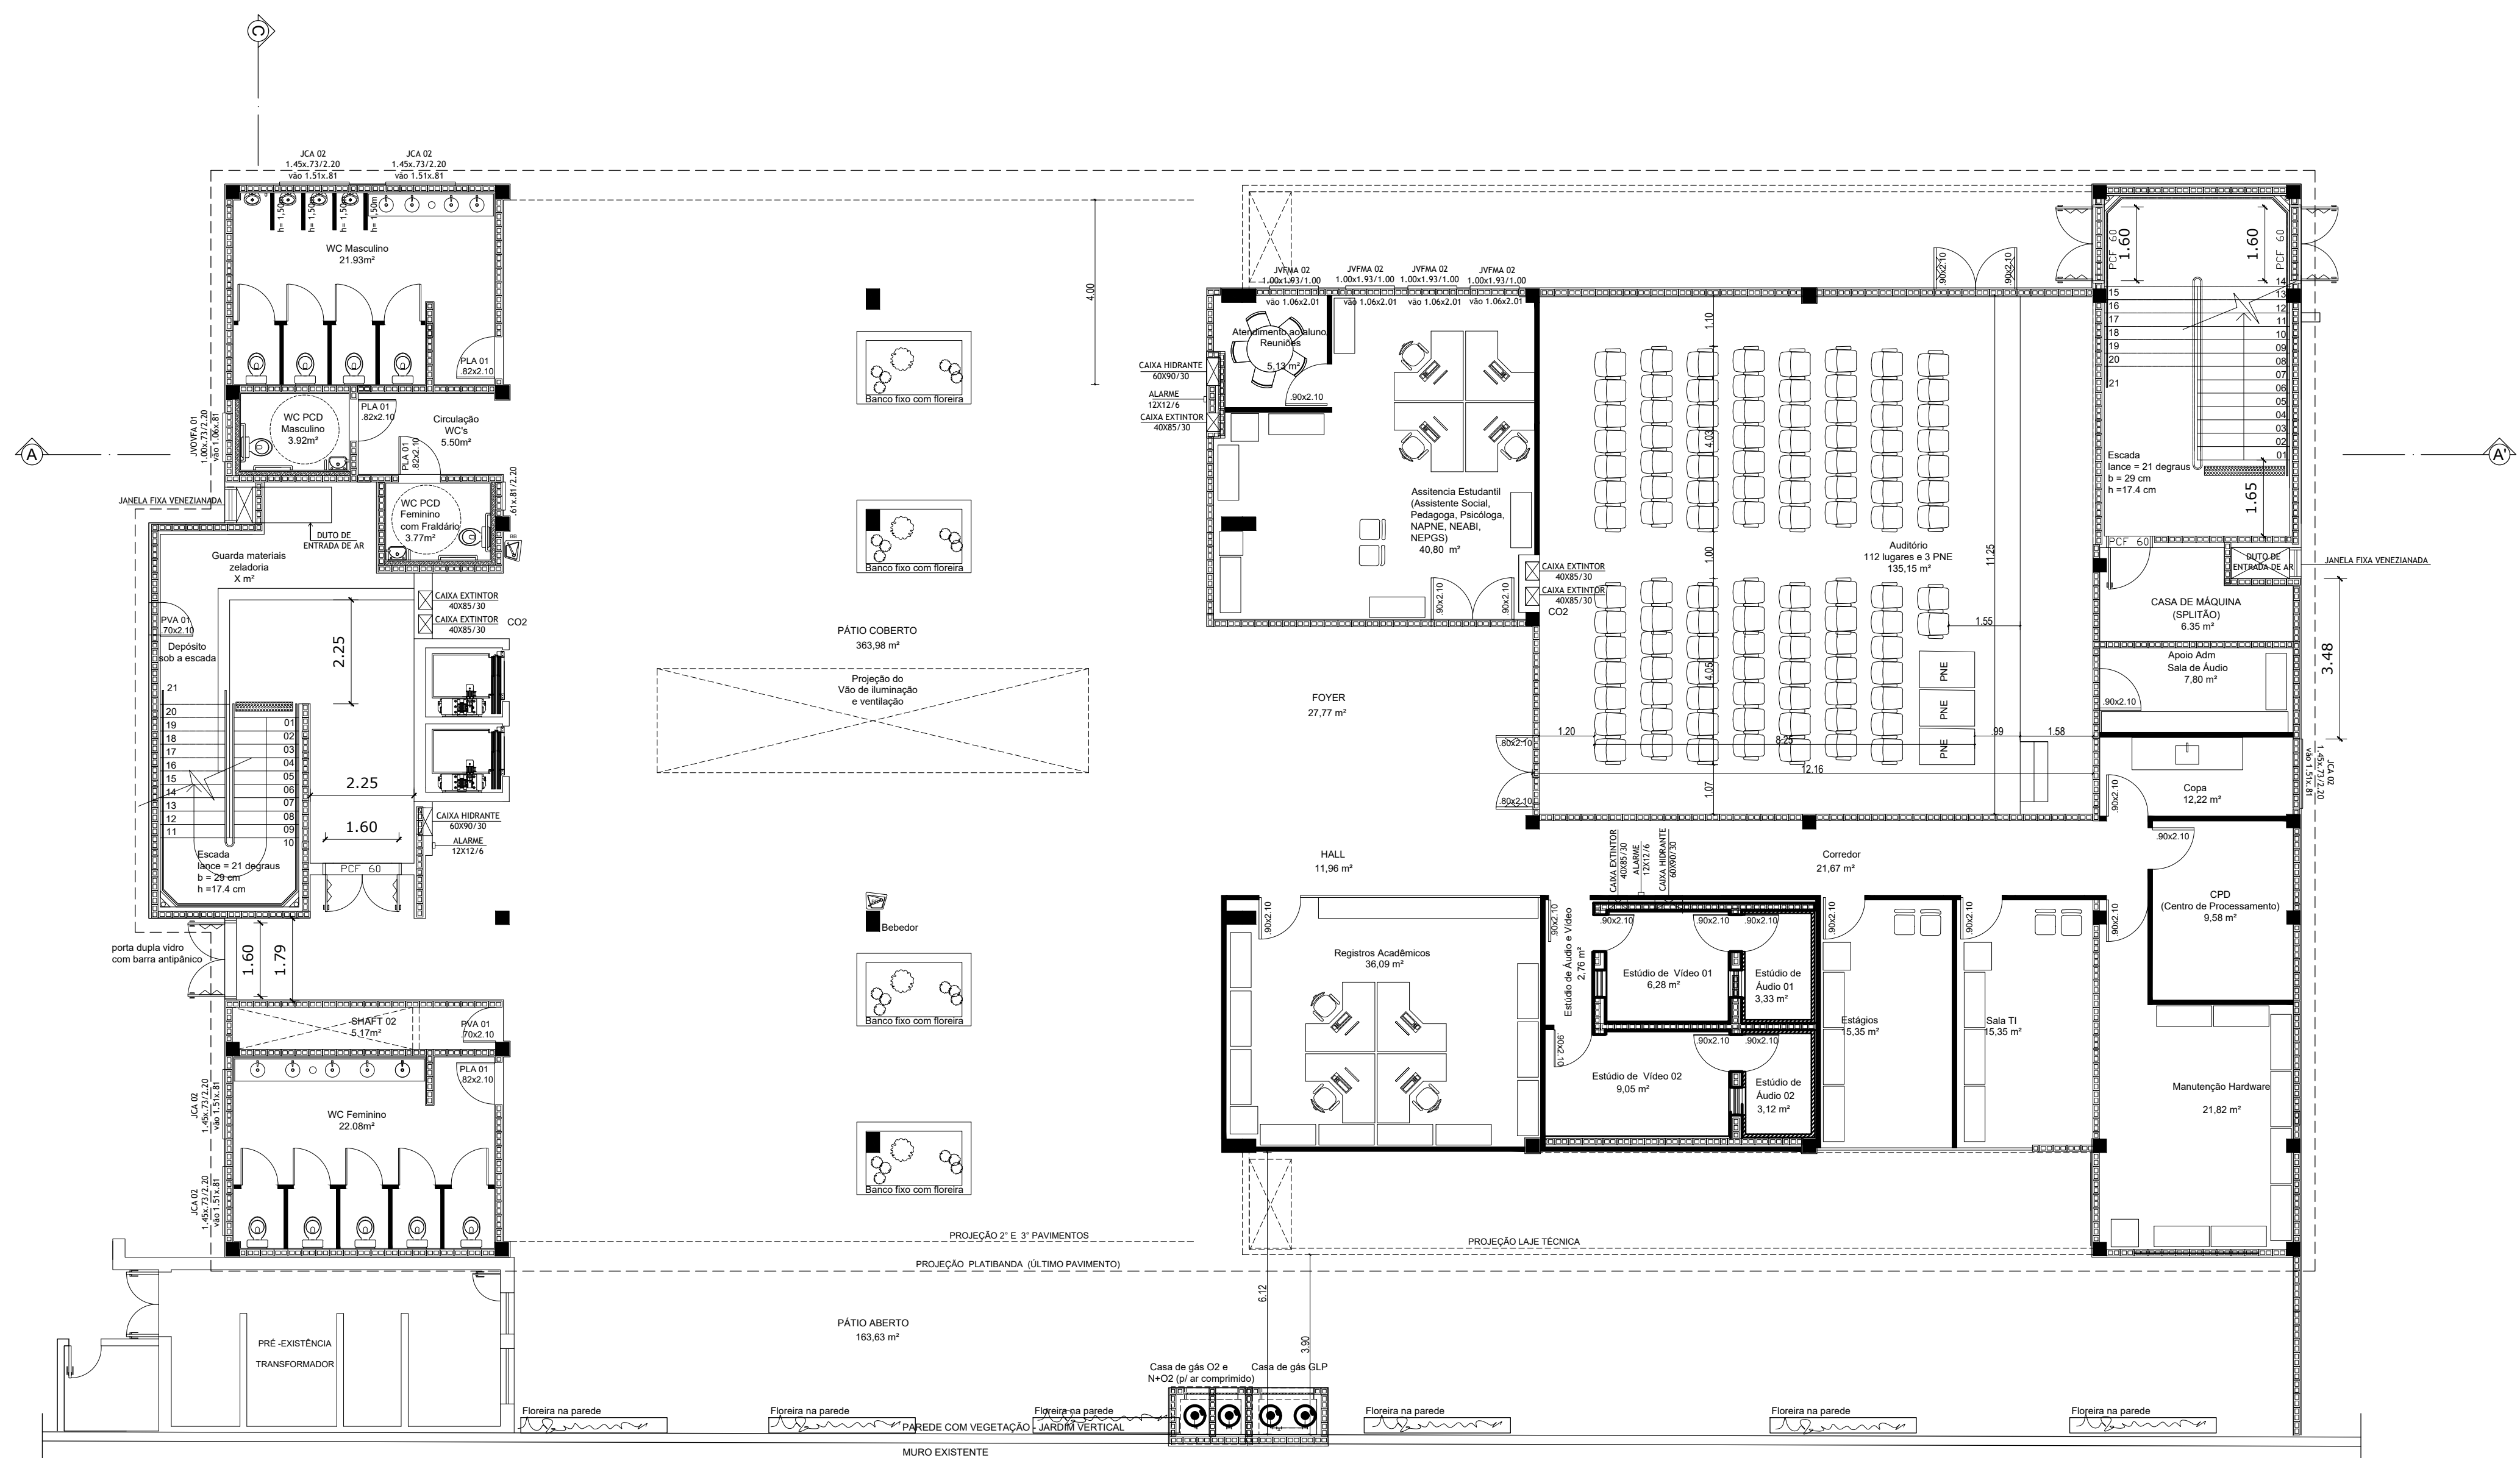


Térreo
A = 1063,35 m²

LEGENDA	
	Alvenaria de bloco de concreto
	Divisória de vidro
	Divisória de gesso acartonado
	Revestimento acústico de estúdio (Ead)
	Revestimento divisórias alvenaria tipo 6 furos

REVISÃO	DESCRIÇÃO:	RESPONSÁVEL:	APROVAÇÃO:	DATA:
		CAMPUS IFRS ZN POA Av. Francisco Trein, 326 - Cristo Redentor, Porto Alegre, RS		
ASSUNTO: PROJETO BLOCO MULTIUSO ARQUITETÔNICO		OBRA: BLOCO MULTIUSO CONTEÚDO: PLANTAS BAIXAS MOBILIADAS		
PROJETO: LUIZA LUDWIG LODER Arquiteta Urbanista - CAU A 58048-1		ARQUIVO: PLANTA MULTIUSO ESCALA: 1:100 DESENHO: Luiza PRANCHA: 02/13		
EXECUÇÃO: PROPRIETÁRIO: INSTITUTO FEDERAL DO RIO GRANDE DO SUL - ifrs.edu.br		DATA: MARÇO/2025		

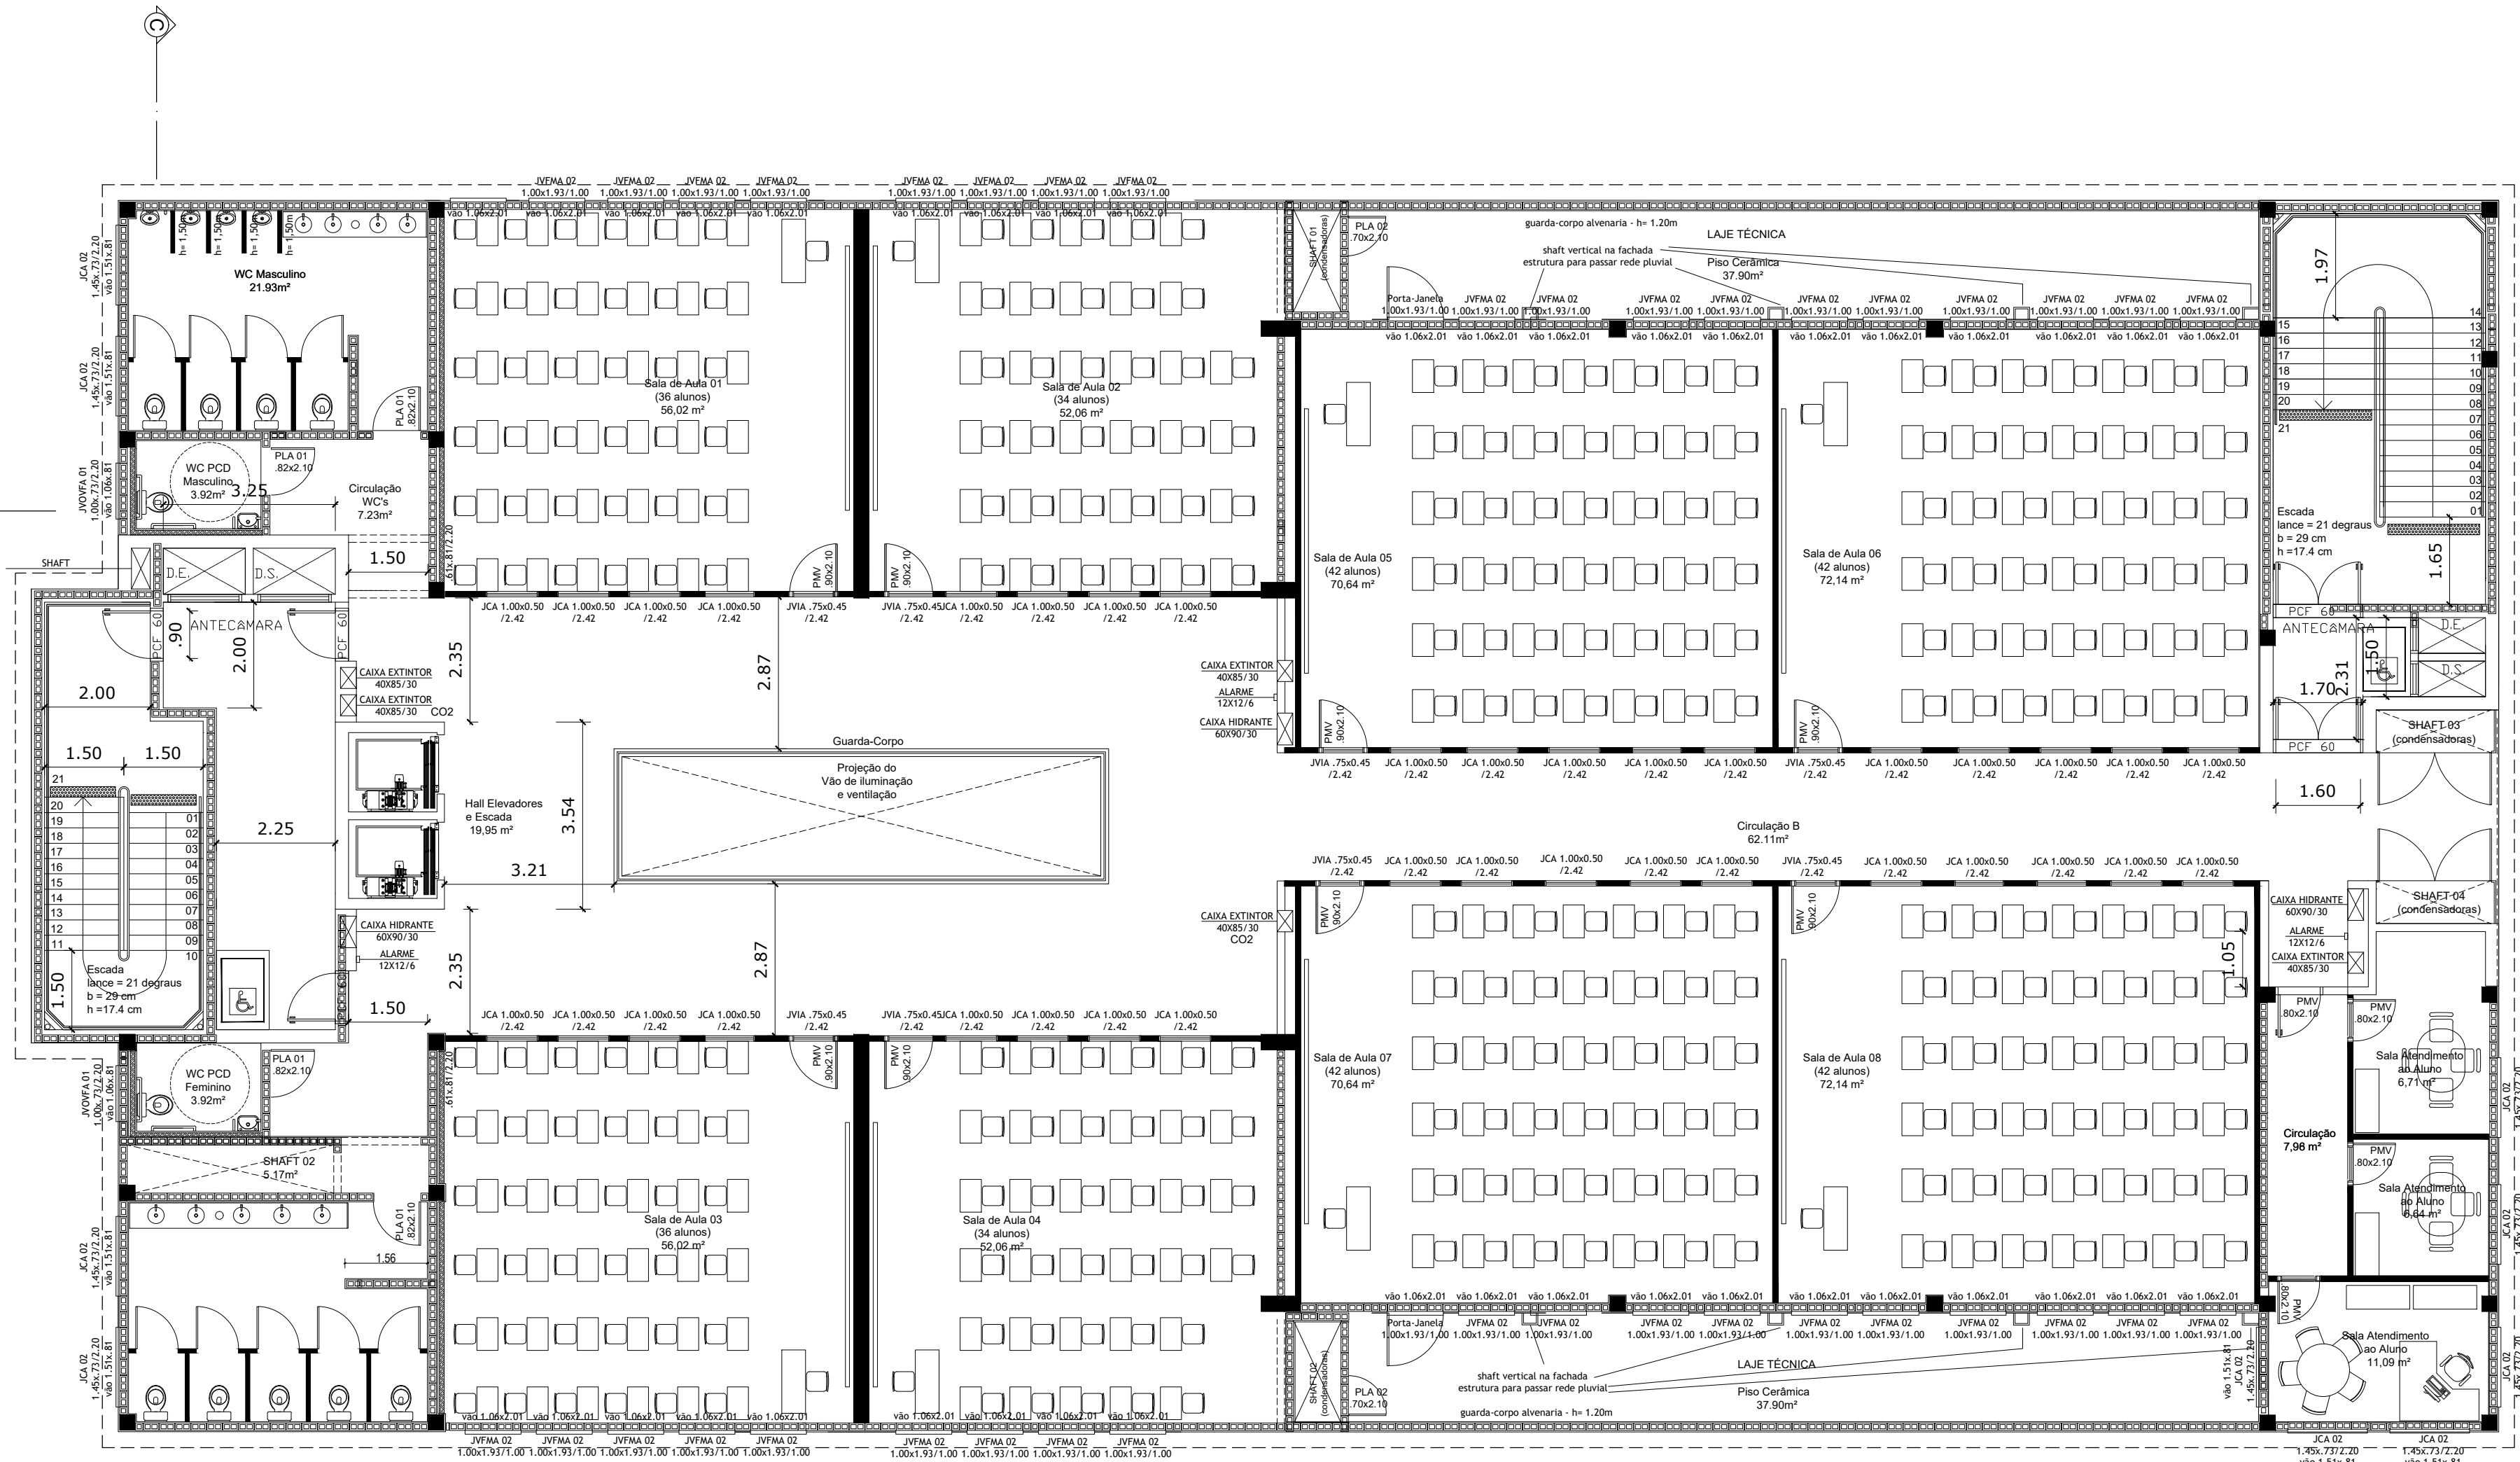


2º Pavimento
A = 1063,35 m²

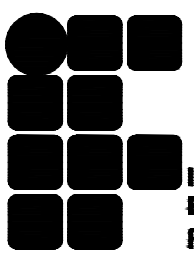
REVISÃO	DESCRIÇÃO:	RESPONSÁVEL:	APROVAÇÃO:	DATA:
	 INSTITUTO FEDERAL DE EDUCAÇÃO, CIÊNCIA E TECNOLOGIA RIO GRANDE DO SUL			
				CAMPUS IFRS ZN POA Av. Francisco Trein, 326 - Cristo Redentor, Porto Alegre, RS
	PROJETO BLOCO MULTIUSO ARQUITETÔNICO			BLOCO MULTIUSO
				CONTEÚDO: PLANTAS BAIXAS MOBILIADAS
	PROJETO: LUIZA LUDWIG LODER Arquiteta Urbanista - CAU A 58048-1			ARQUIVO: PLANTA MULTIUSO
	EXECUÇÃO:			ESCALA: 1:100
	PROPRIETÁRIO: INSTITUTO FEDERAL DO RIO GRANDE DO SUL - ifrs@ifs.edu.br			DESENHO: Luiza
				PRANCHA: 03/13
				DATA: MARÇO/2025




FORMATO A1

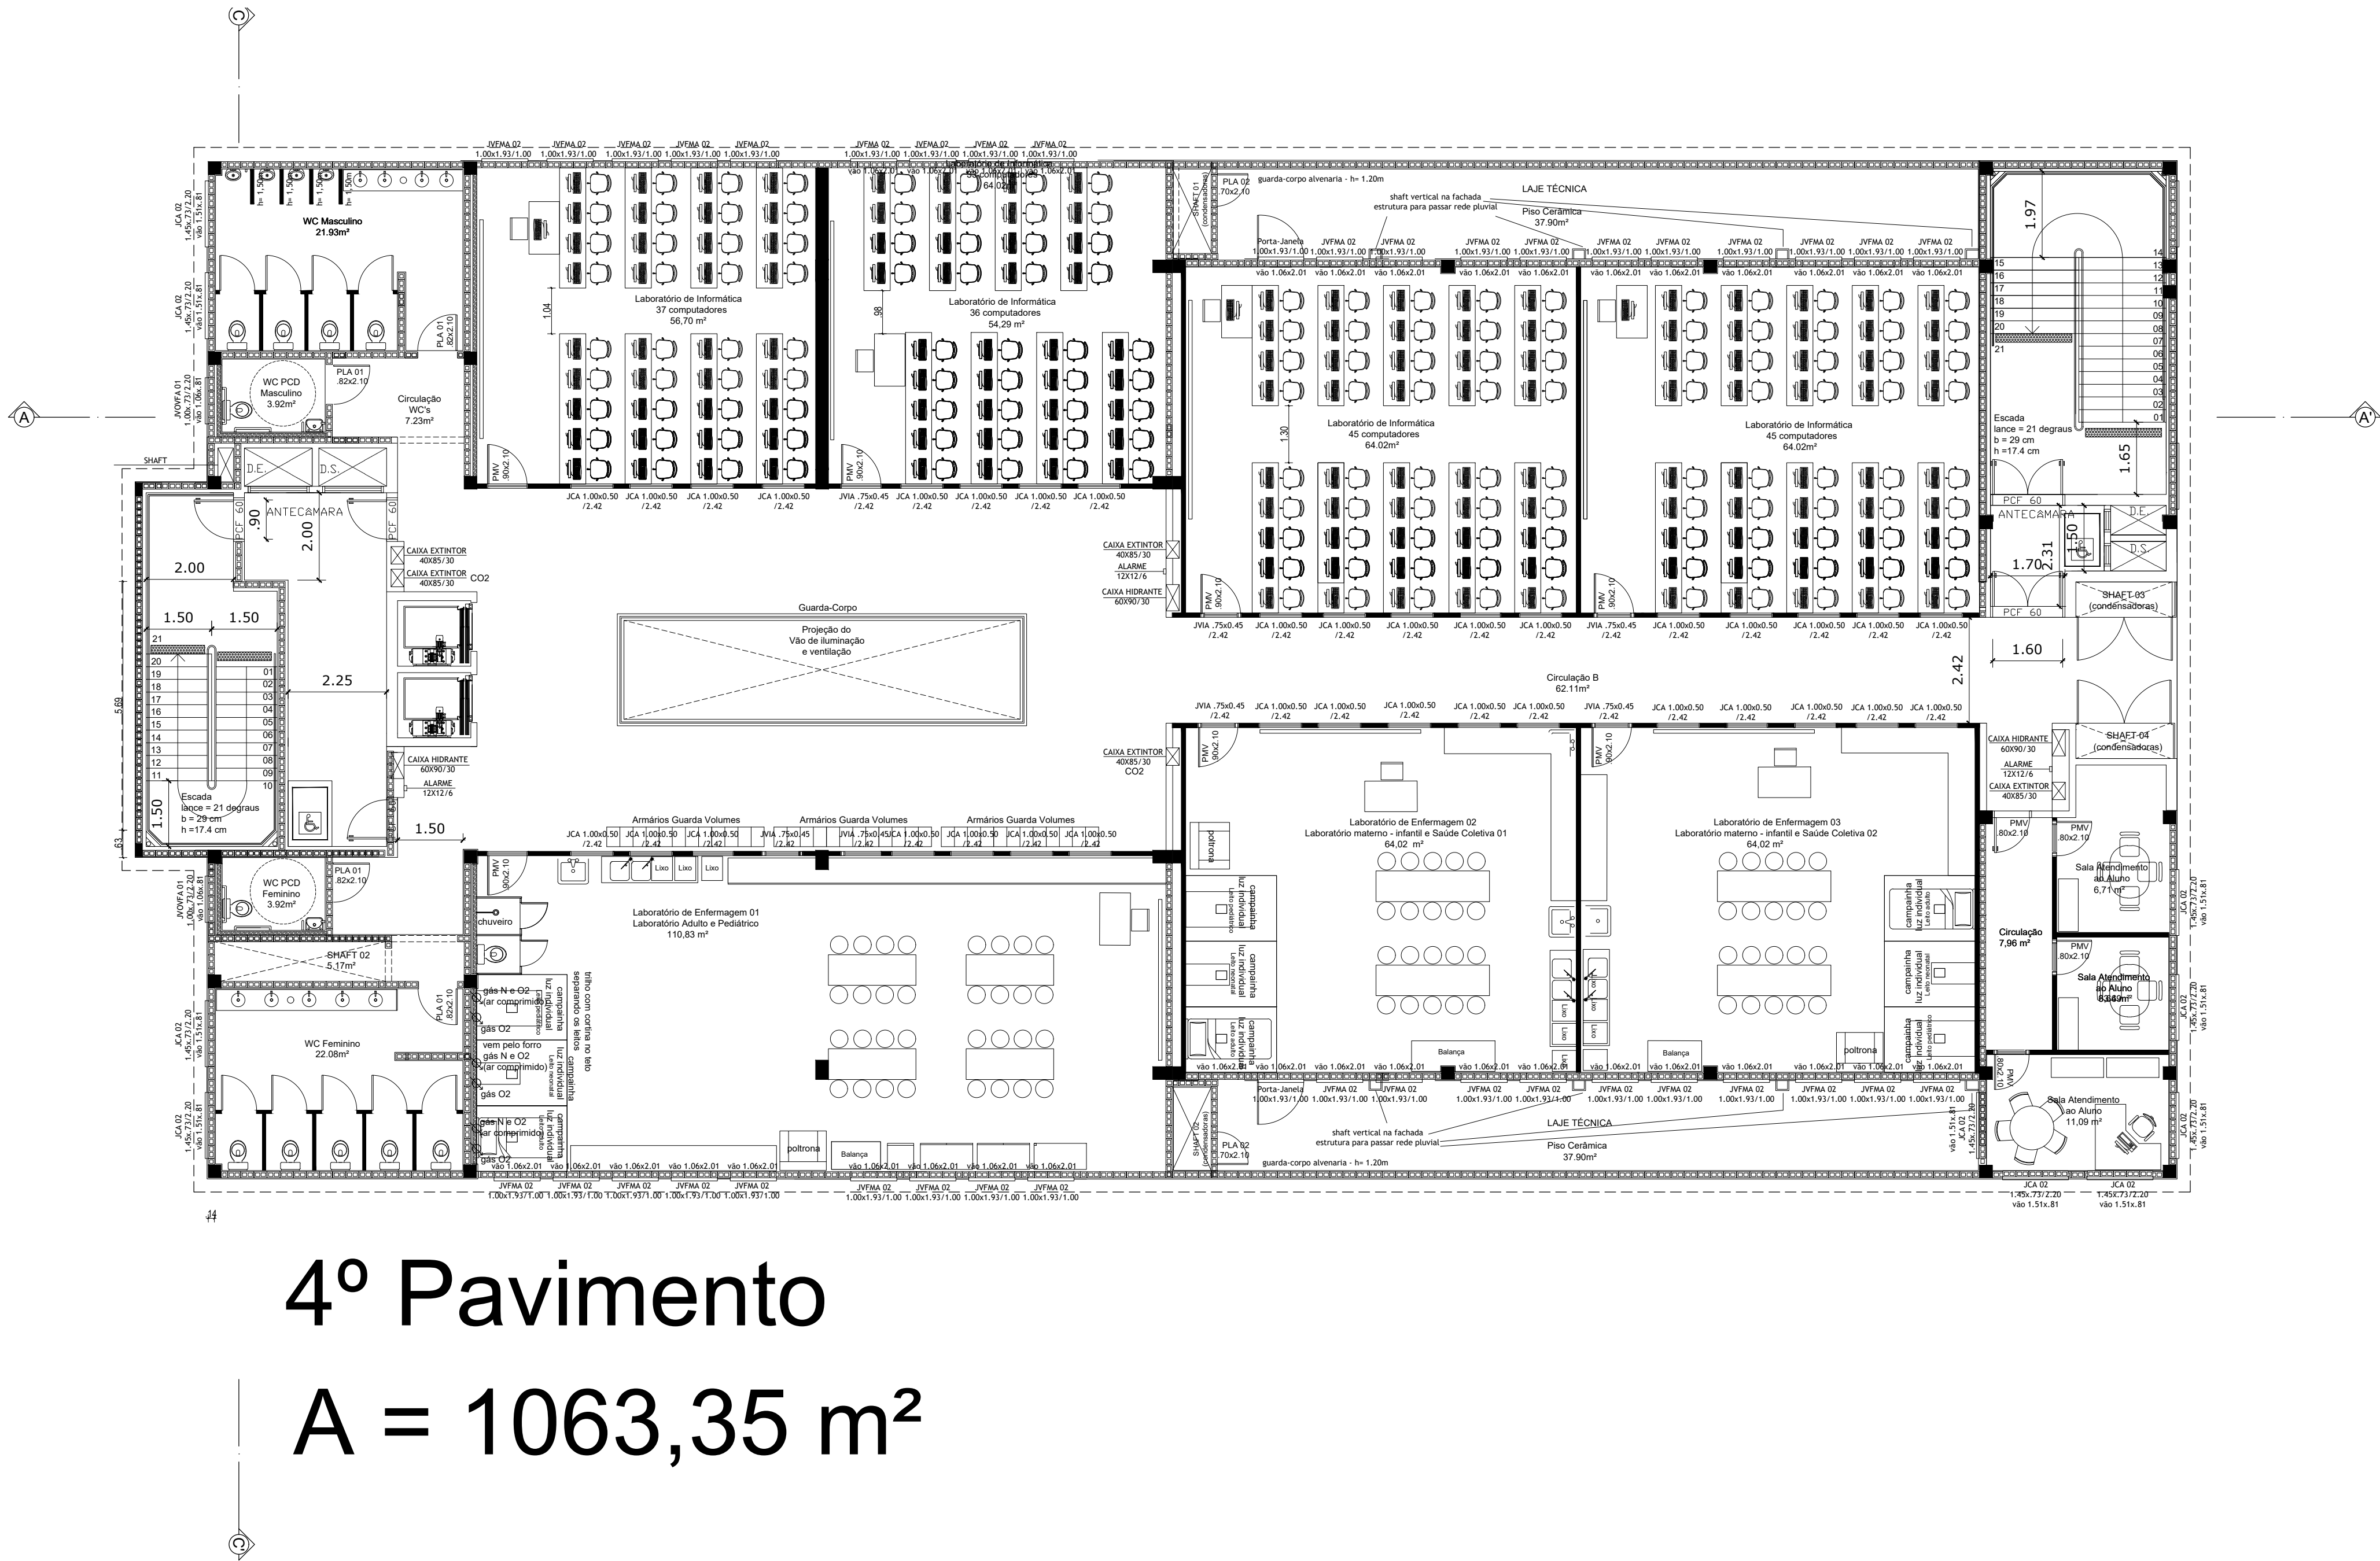


4º Pavimento
A = 1063,35 m²



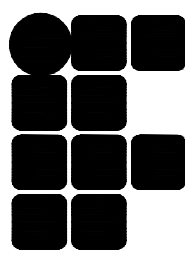
REVISÃO	DESCRIÇÃO:	RESPONSÁVEL:	APROVAÇÃO:	DATA:
 INSTITUTO FEDERAL DE EDUCAÇÃO, CIÊNCIA E TECNOLOGIA RIO GRANDE DO SUL		CAMPUS IFRS ZN POA Av. Francisco Trein, 326 - Cristo Redentor, Porto Alegre, RS		
ASSUNTO: PROJETO BLOCO MULTIUSO ARQUITETÔNICO		OBRA: BLOCO MULTIUSO CONTEÚDO: PLANTAS BAIXAS MOBILIADAS		
PROJETO: LUIZA LUDWIG LODER Arquiteta Urbanista - CAU A 58048-1		ARQUIVO: PLANTA MULTIUSO		
EXECUÇÃO: Luiza		ESCALA: 1:100	ÁREA CONSTRUÍDA:	
PROPRIETÁRIO: INSTITUTO FEDERAL DO RIO GRANDE DO SUL - ifrs@ifrs.edu.br		DESENHO: Luiza		
		PRANCHA:	05/13	
		DATA: MARÇO/2025		

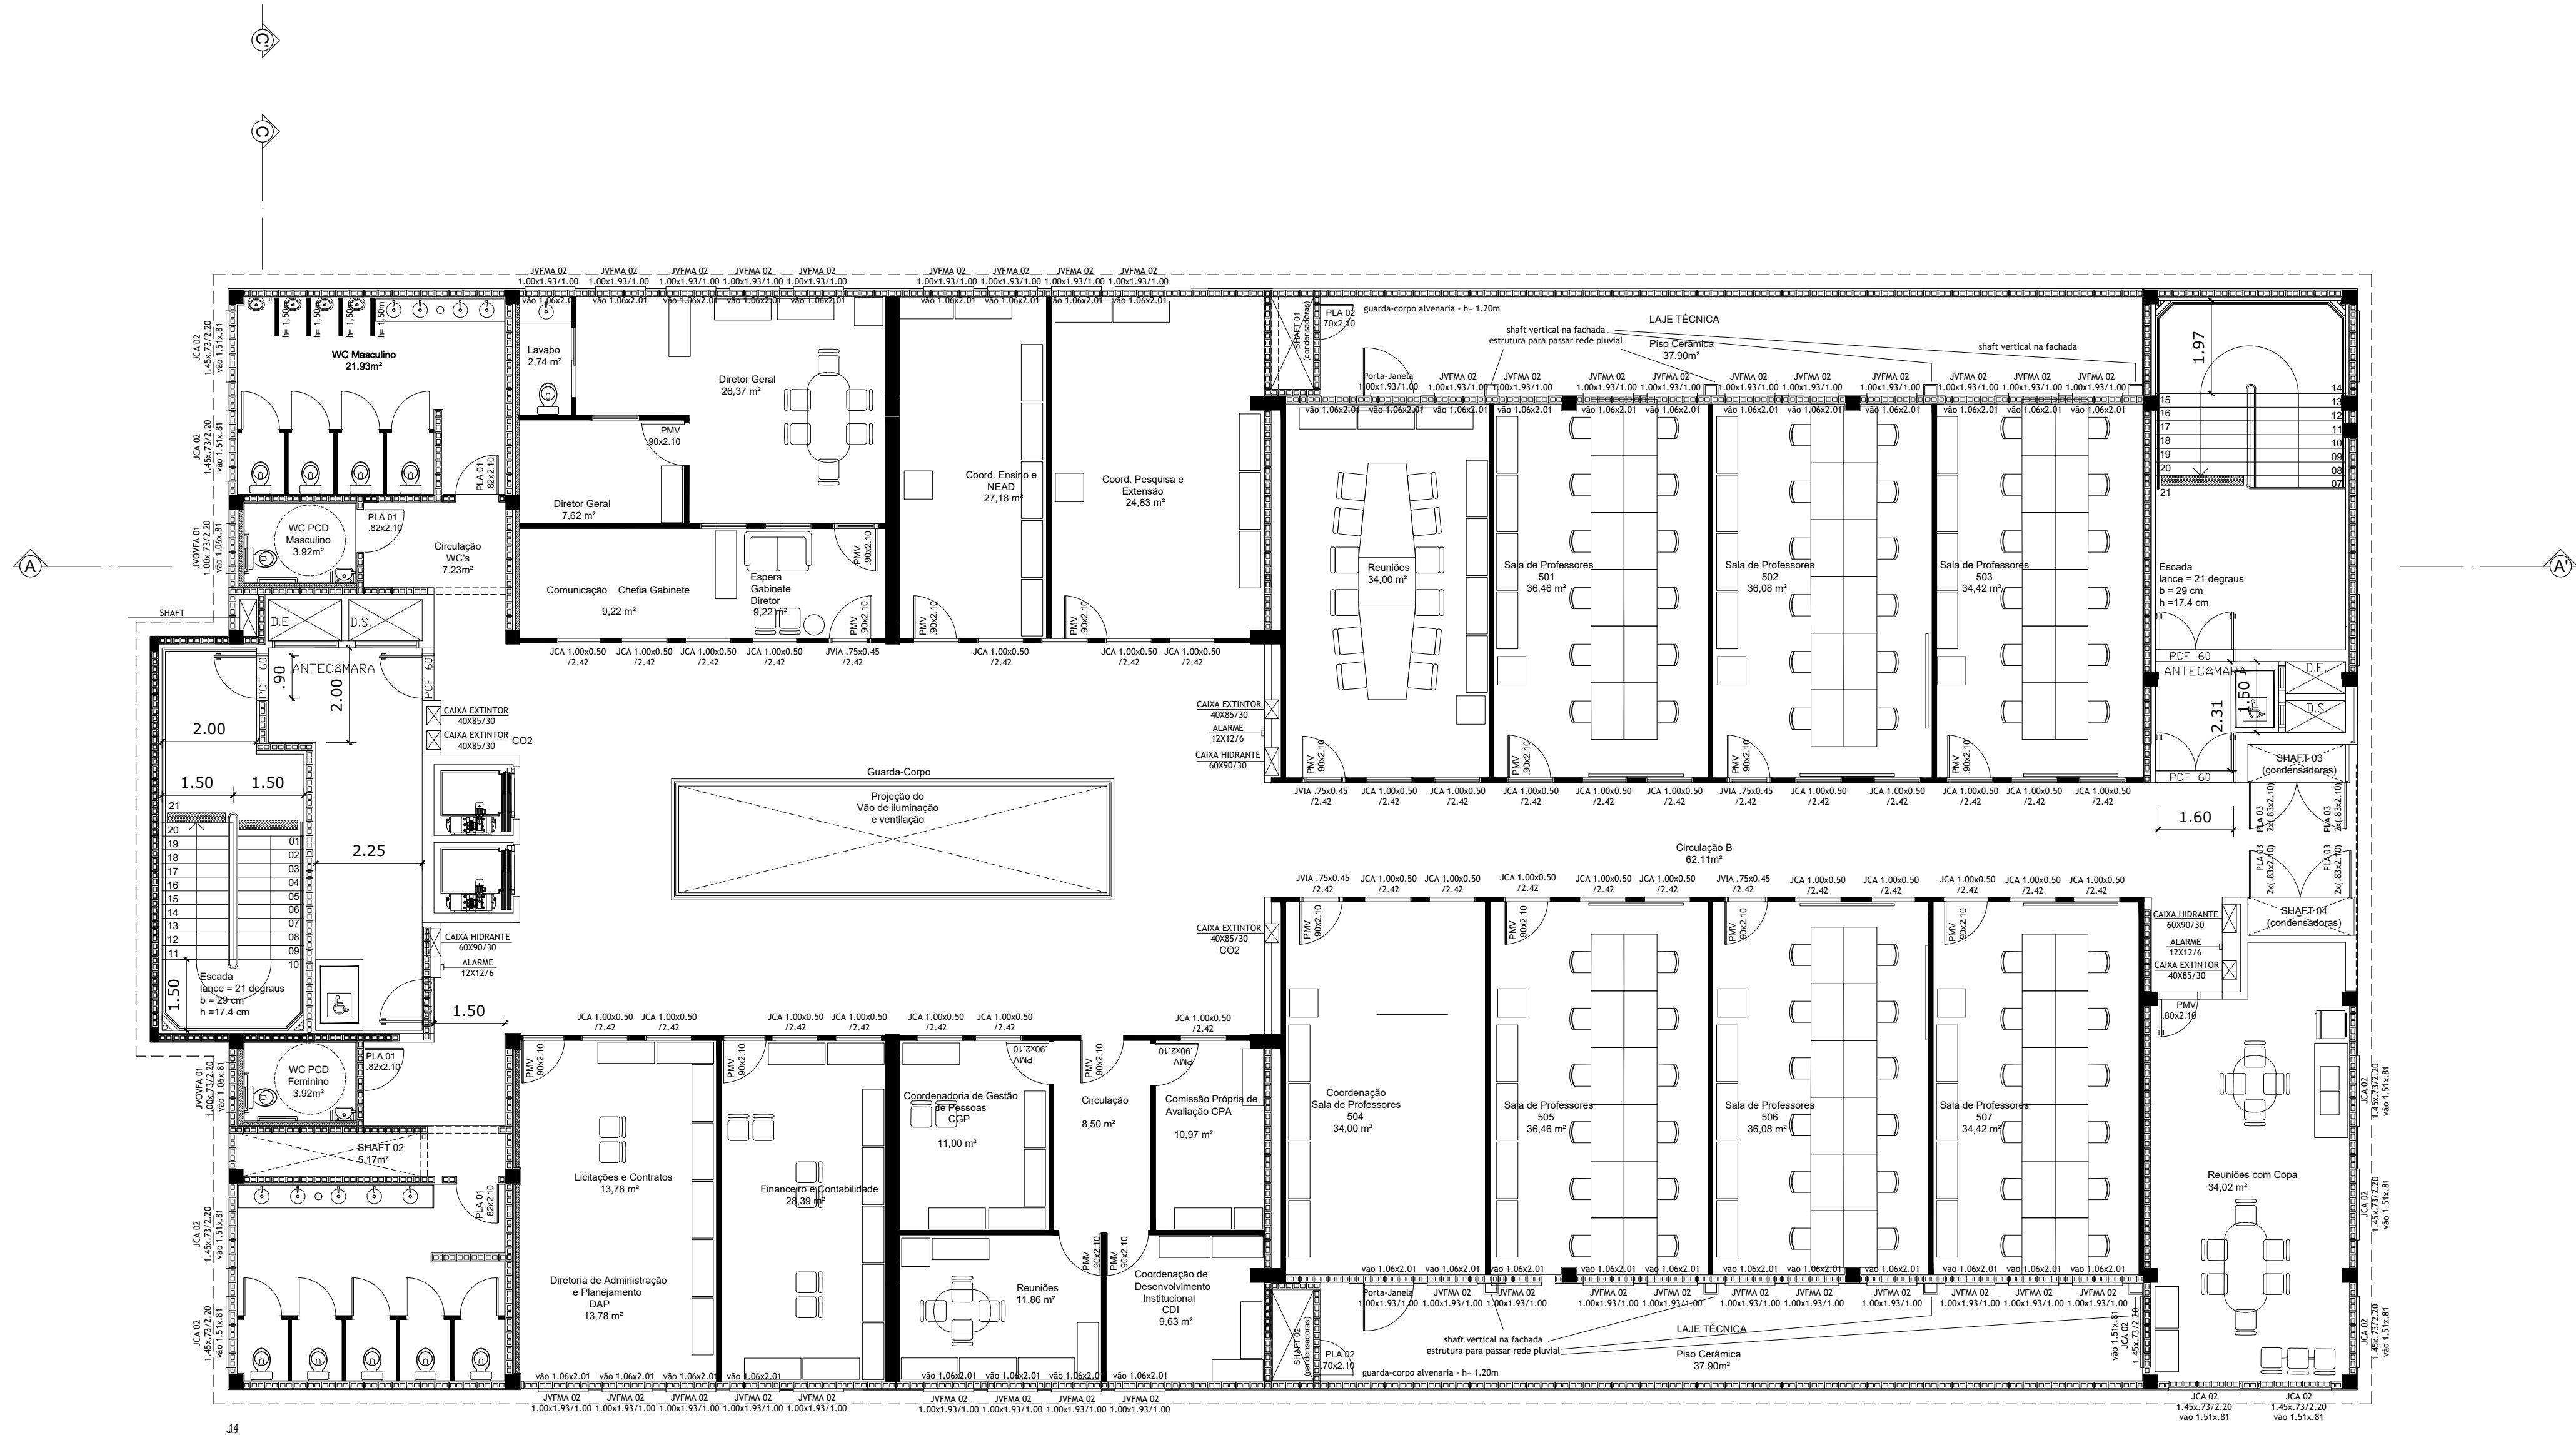


5º Pavimento
A = 1063,35 m²

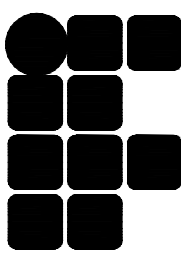REVISÃO	DESCRIÇÃO:	RESPONSÁVEL:	APROVAÇÃO:	DATA:
 INSTITUTO FEDERAL DE EDUCAÇÃO, CIÊNCIA E TECNOLOGIA RIO GRANDE DO SUL		CAMPUS IFRS ZN POA Av. Francisco Trein, 326 - Cristo Redentor, Porto Alegre, RS		
ASSUNTO: PROJETO BLOCO MULTIUSO ARQUITETÔNICO		OBRA: BLOCO MULTIUSO CONTEÚDO: PLANTAS BAIXAS MOBILIADAS		
PROJETO: LUIZA LUDWIG LOEER Arquiteta Urbanista - CAU A 58048-1		ARQUIVO: PLANTA MULTIUSO		
EXECUÇÃO:		ESCALA: 1:100	ÁREA CONSTRUÍDA:	
PROPRIETÁRIO:		DESENHO: Luiza	PRANCHA:	
INSTITUTO FEDERAL DO RIO GRANDE DO SUL - ifrs.edu.br		DATA: MARÇO/2025	06/13	

**FORMATO A1**

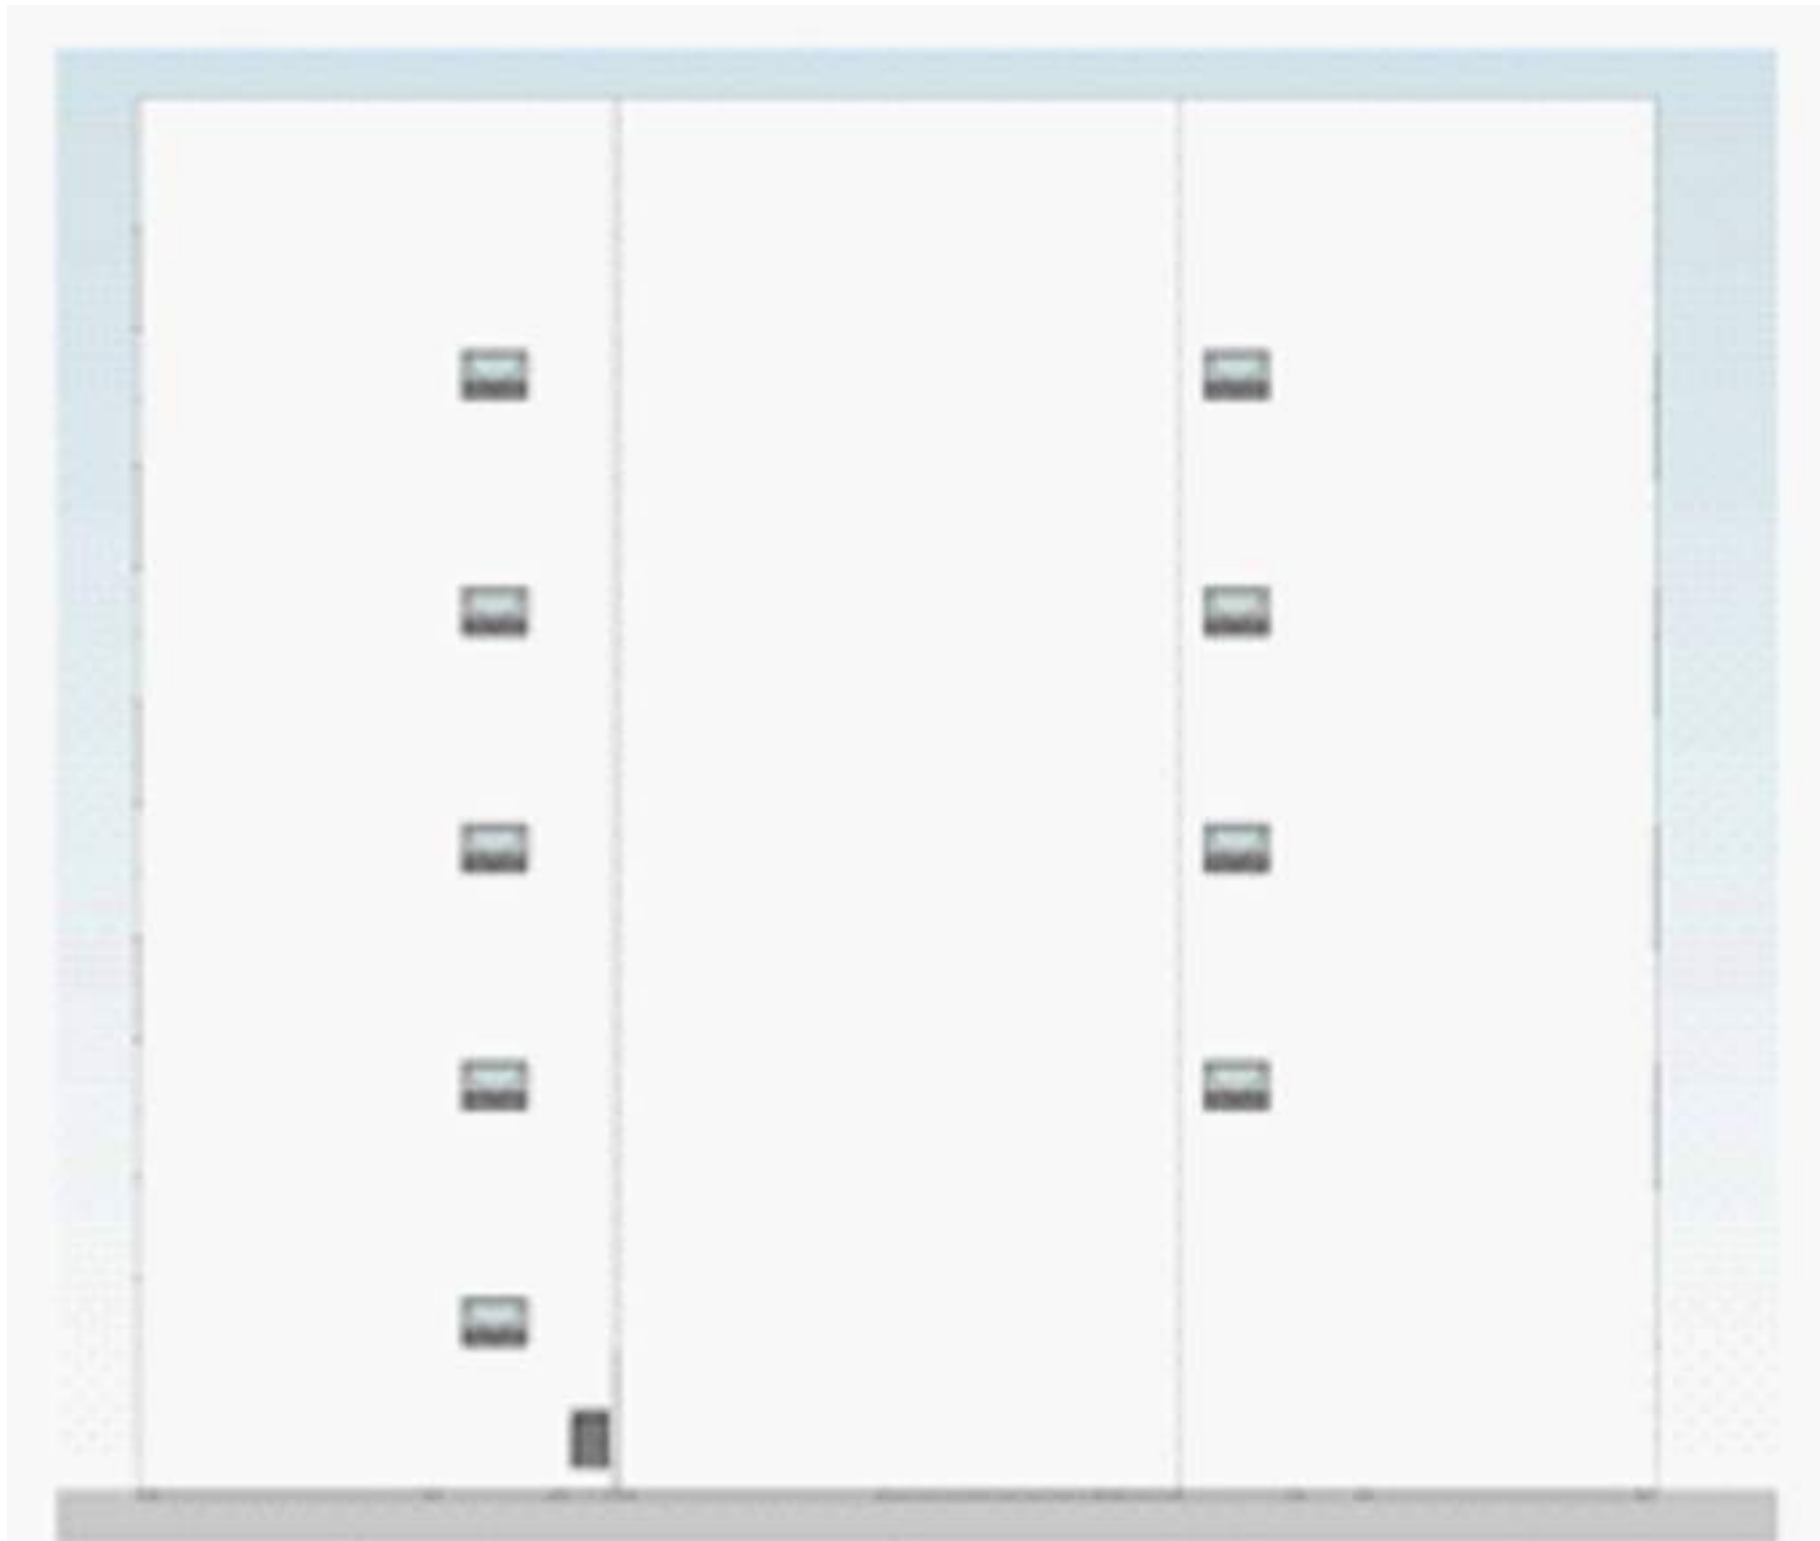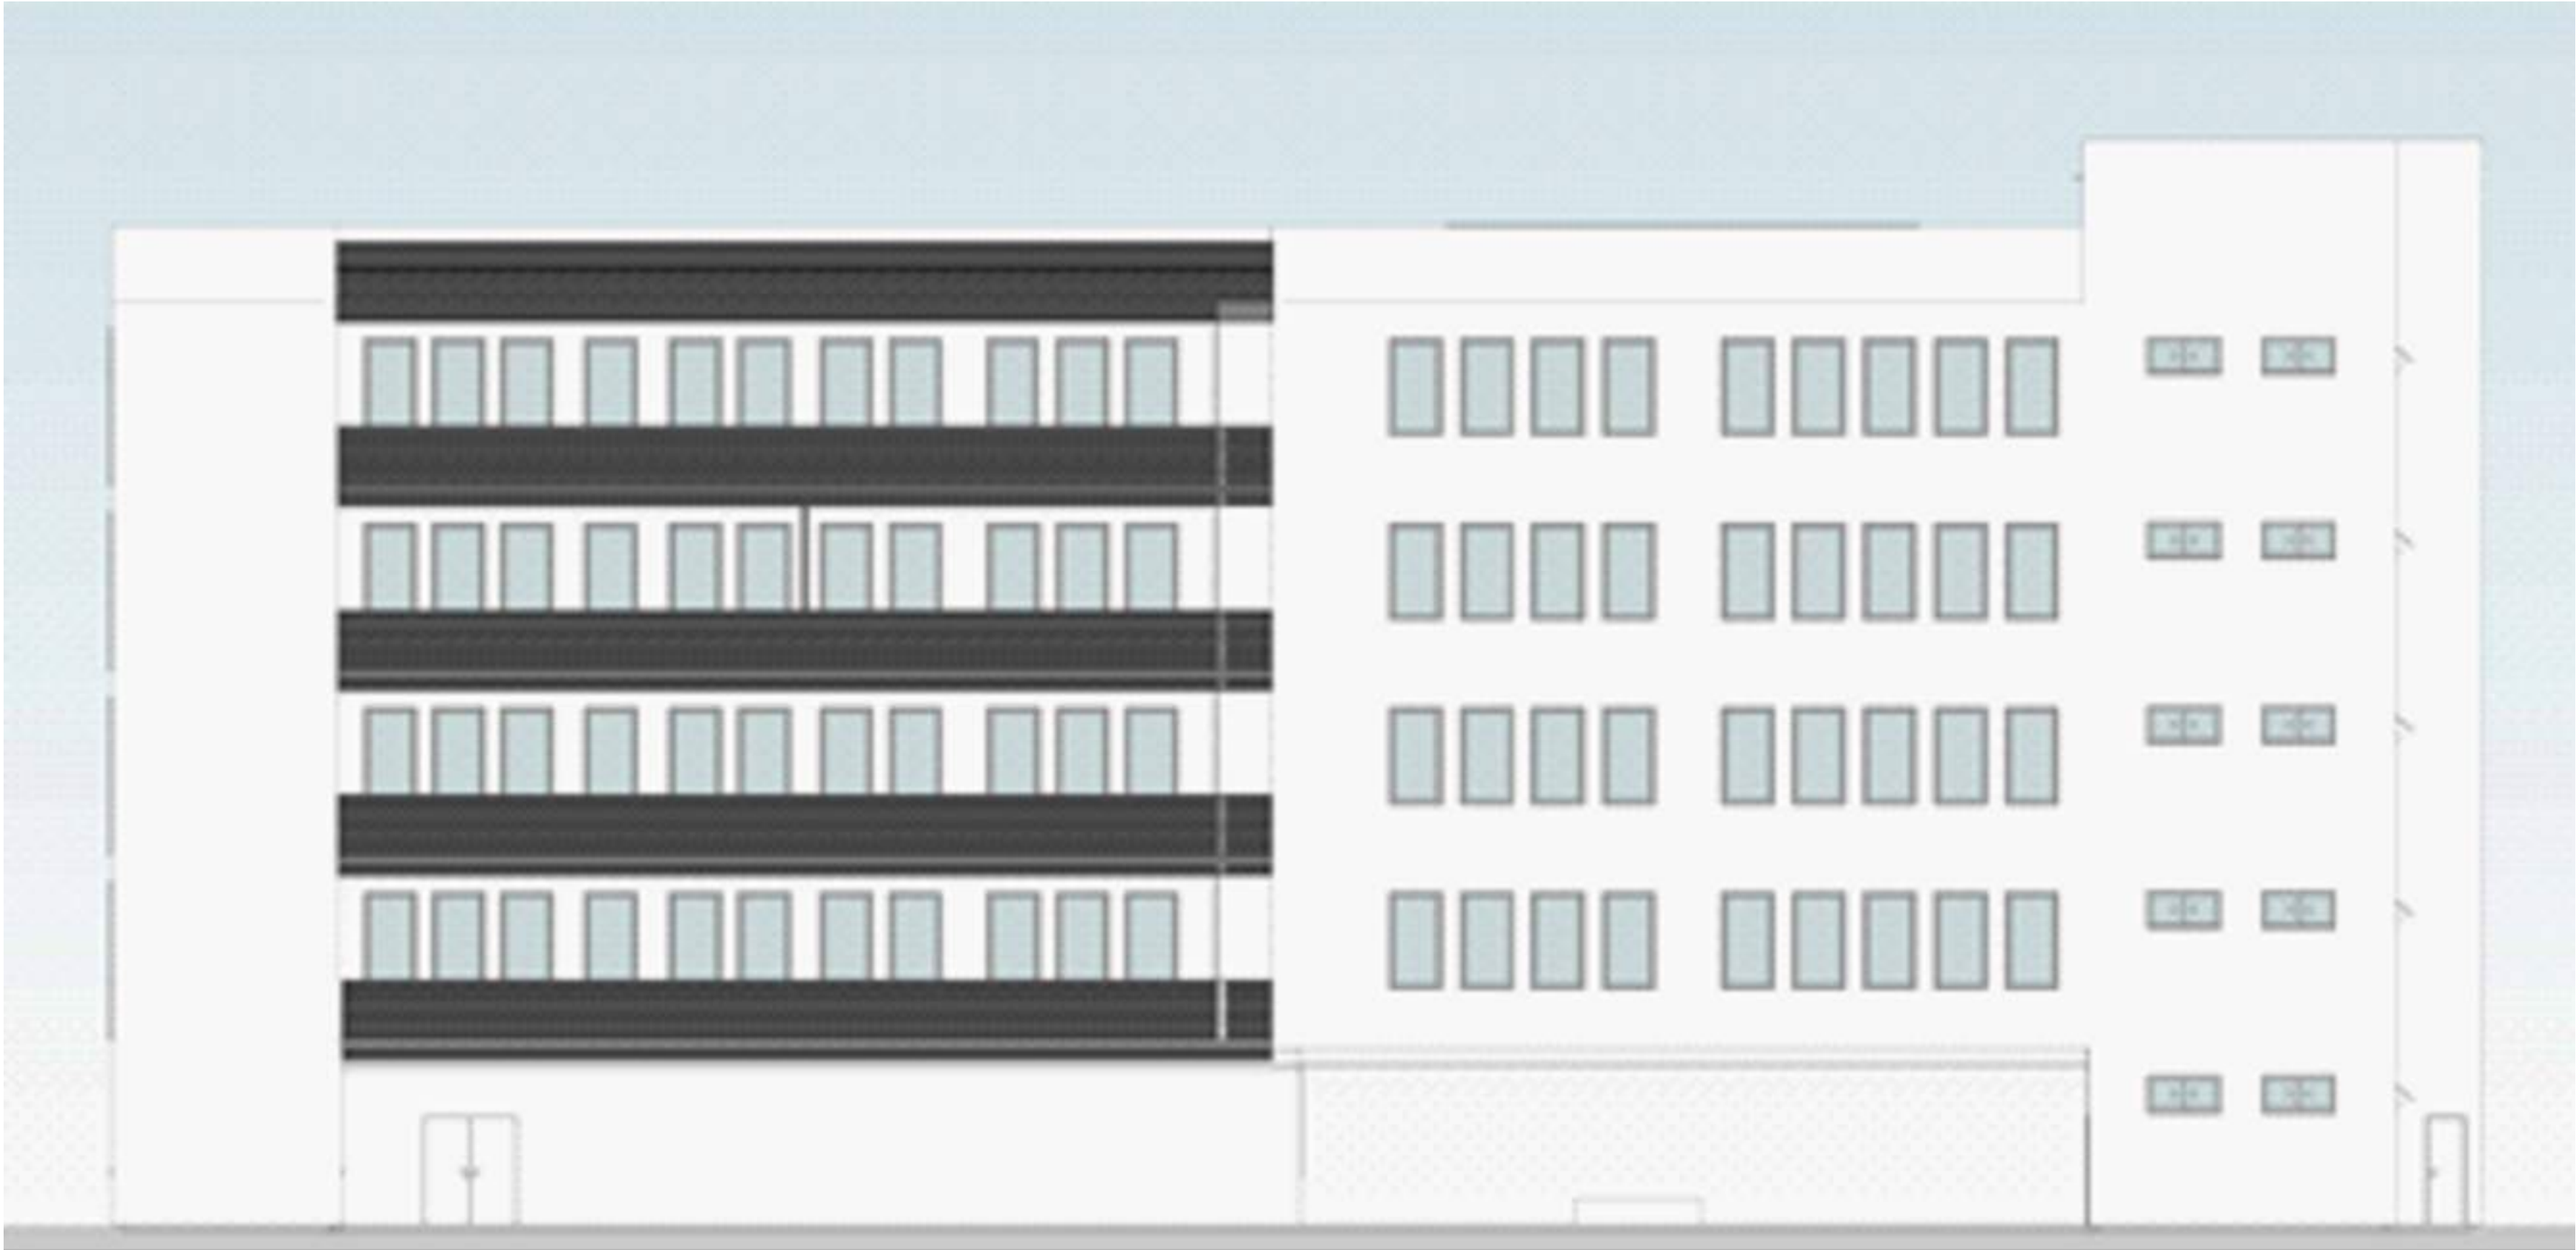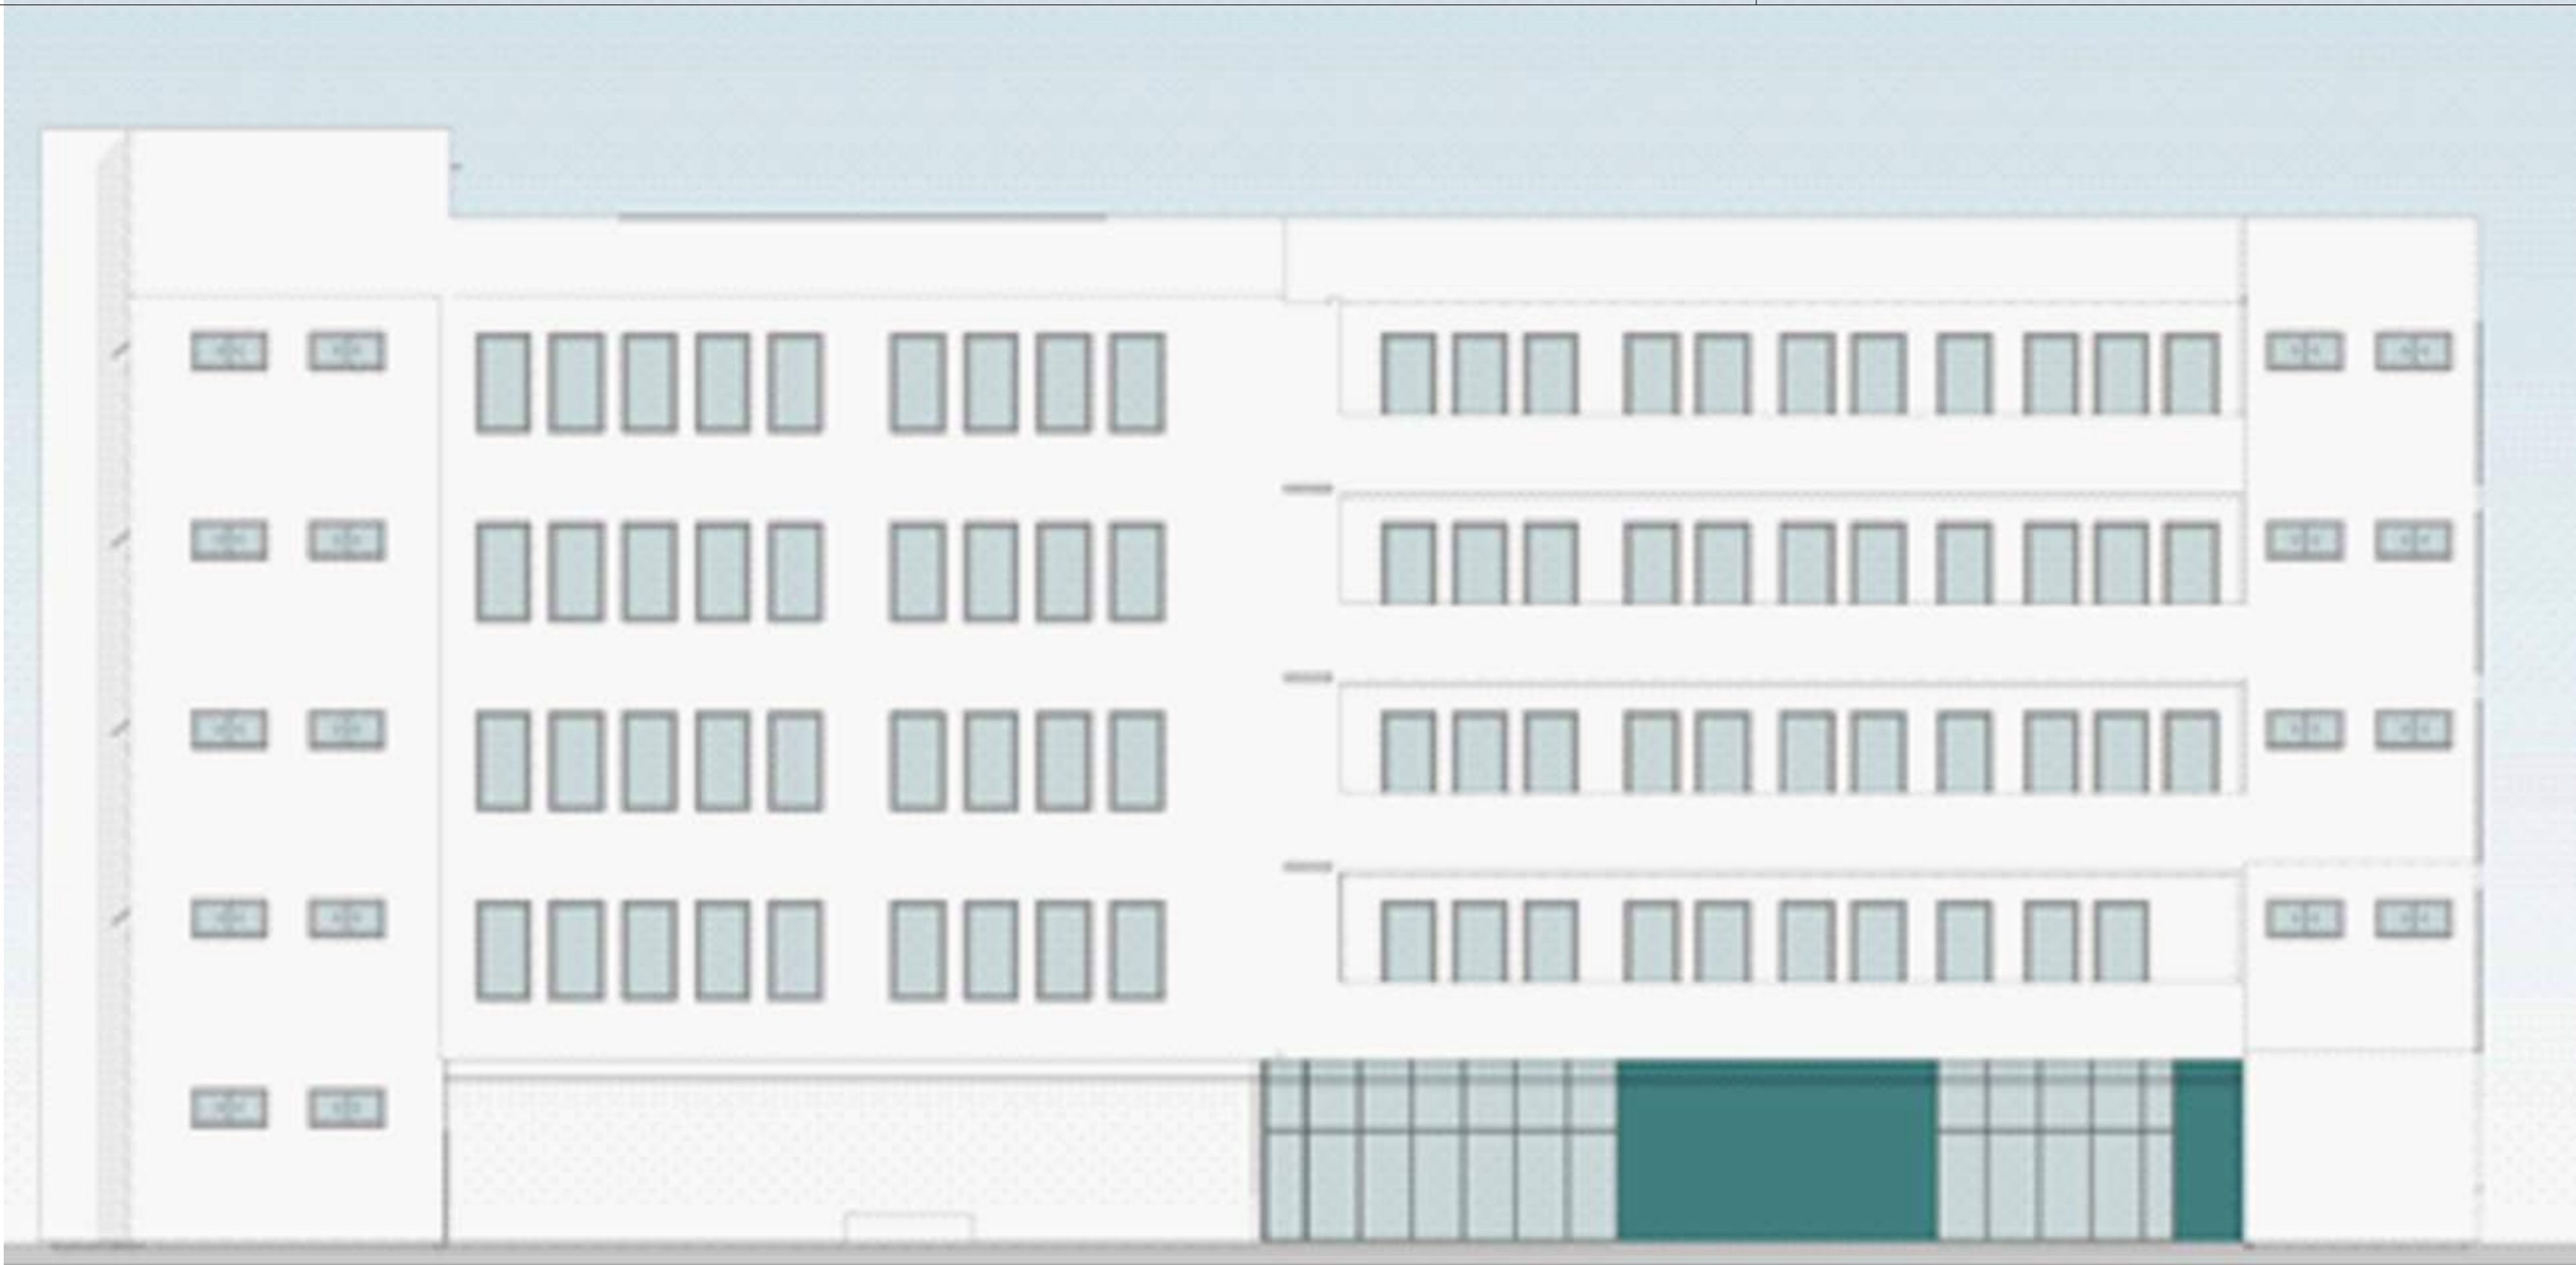

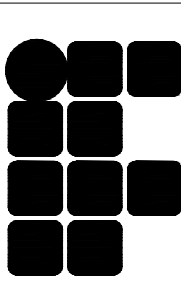


**INSTITUTO FEDERAL DE
EDUCAÇÃO, CIÊNCIA E TECNOLOGIA
RIO GRANDE DO SUL**


**CAMPUS IFRS
ZN POA**
Av. Francisco Trein, 326 - Cristo Redentor,
Porto Alegre, RS

ASSUNTO: PROJETO BLOCO MULTIUSO ARQUITETÔNICO		OBRA: BLOCO MULTIUSO
PROJETO: LUÍZA LUDWIG LOOER Arquiteta Urbanista - CAU A 58048-1		CONTEÚDO: FACHADAS
EXECUÇÃO:		ARQUIVO: PLANTA MULTIUSO
PROPRIETÁRIO: INSTITUTO FEDERAL DO RIO GRANDE DO SUL - dpo@ifrs.edu.br		ESCALA: 1:100
		DESENHO: Luíza
		PRANCHA: 08/13
		DATA: MARÇO/2025

FORMATO A1

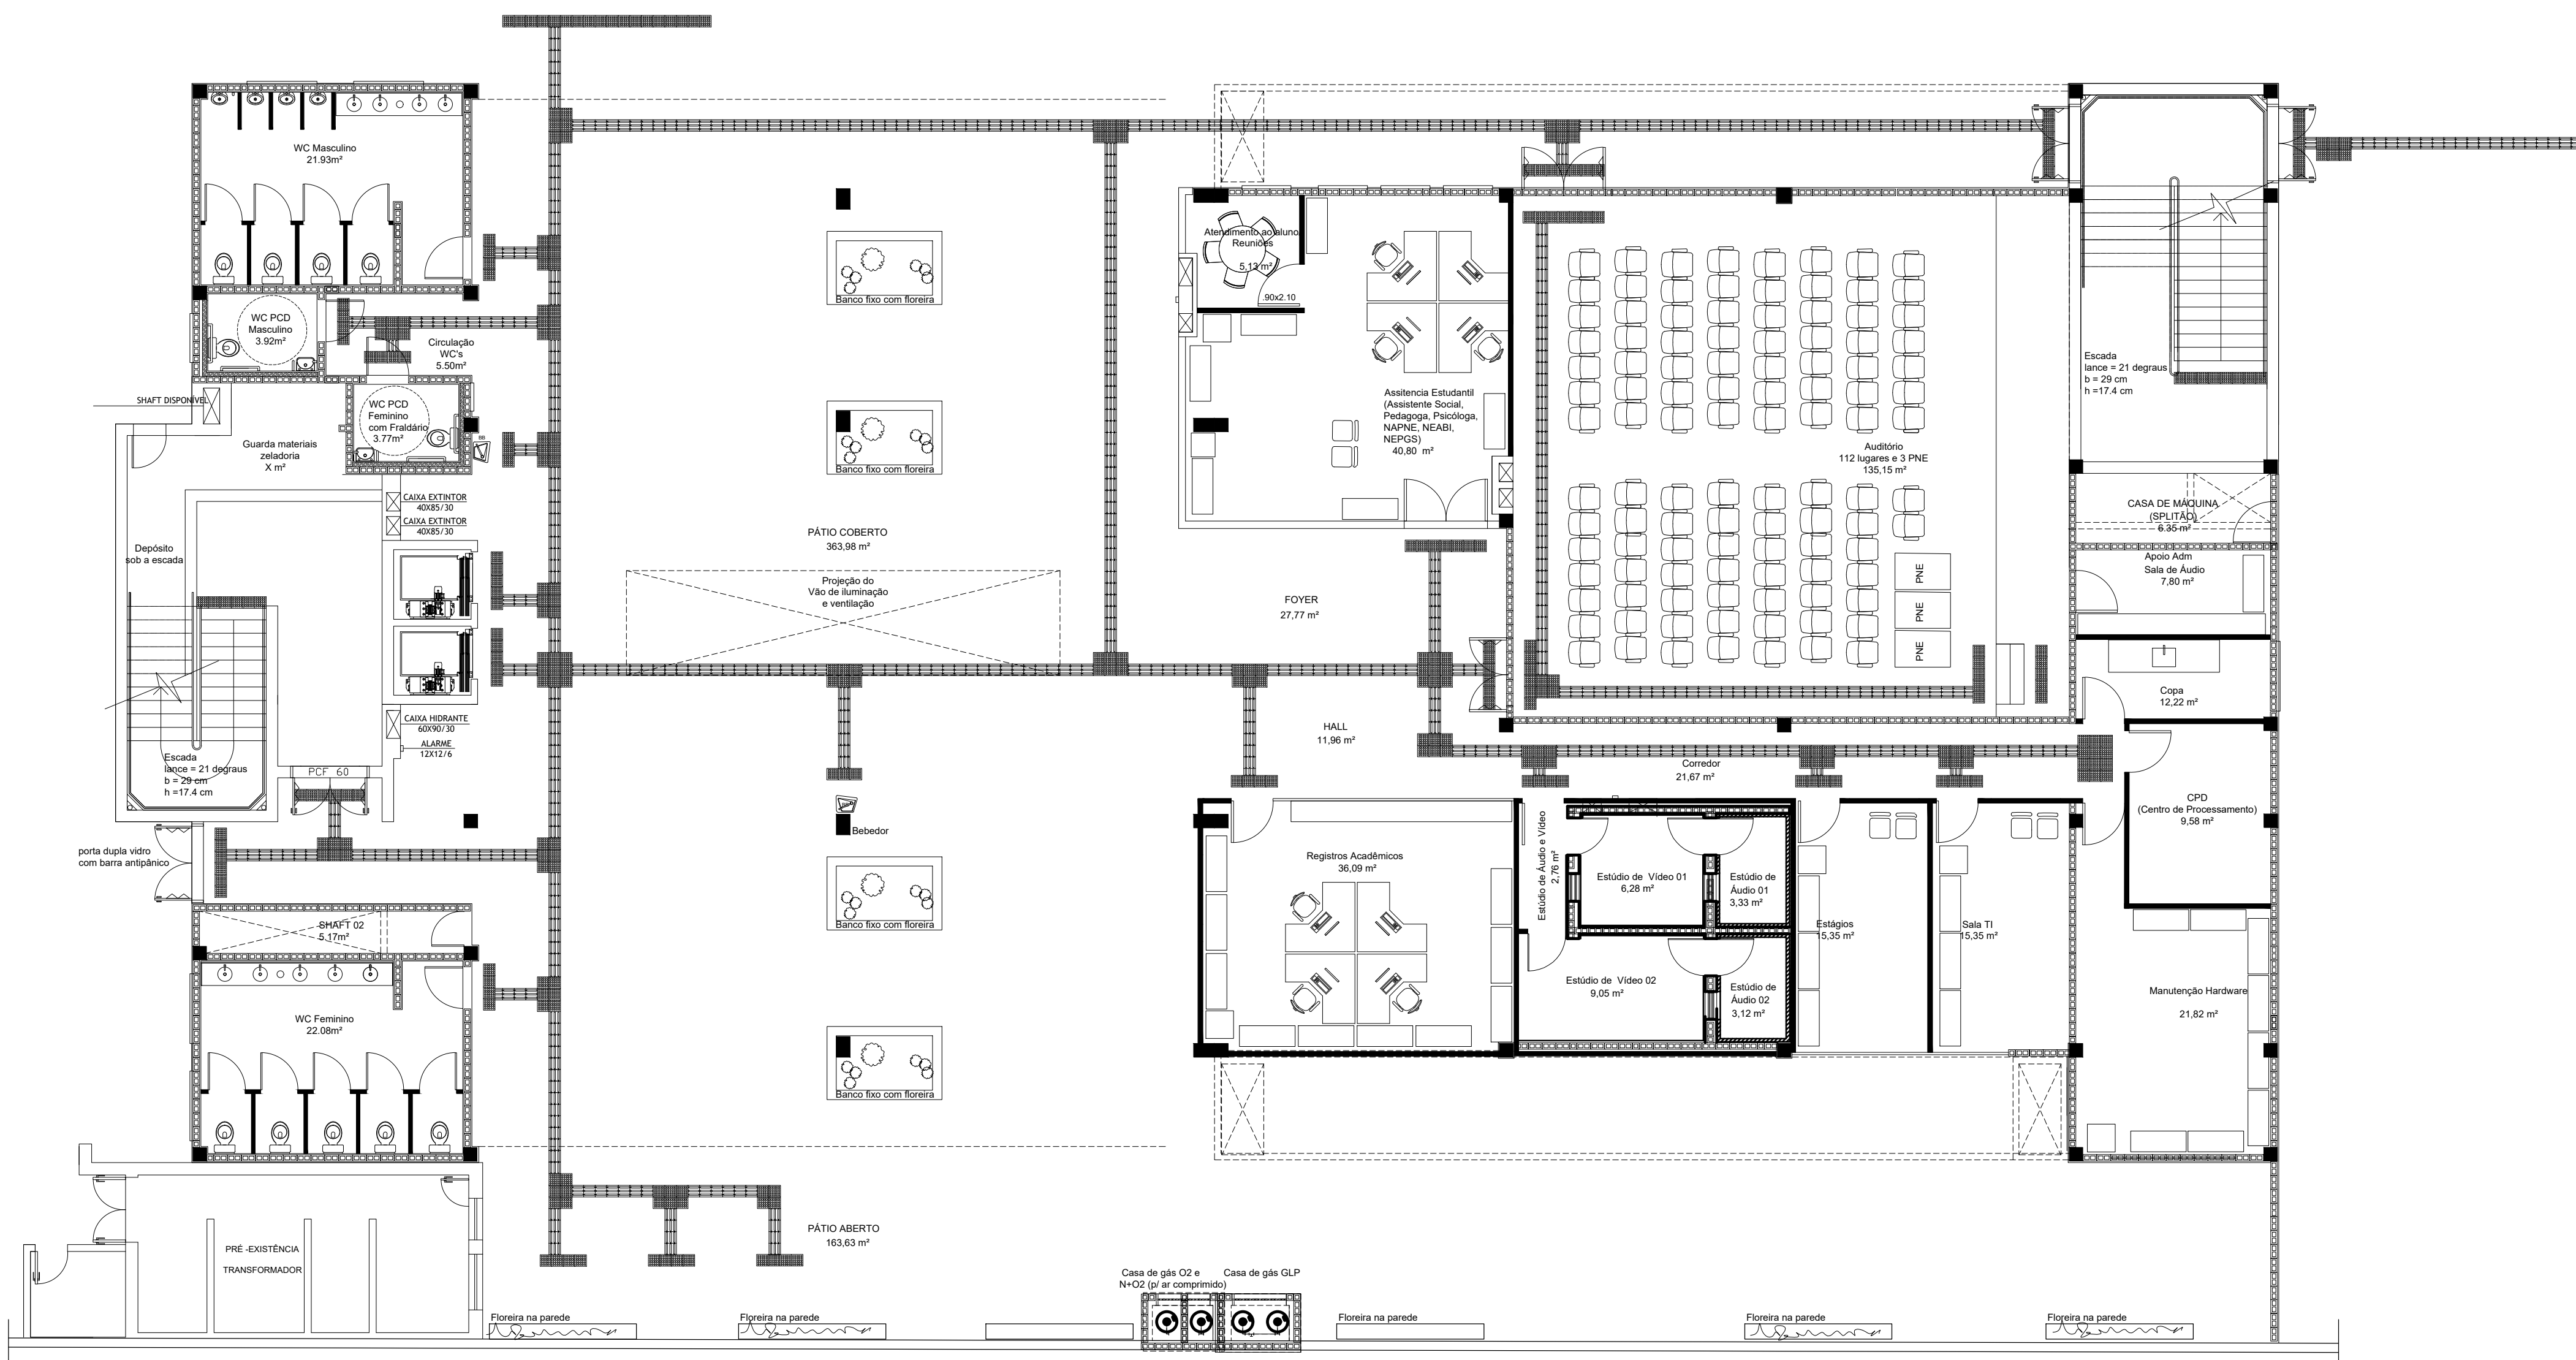


Térreo _ Piso Podotátil

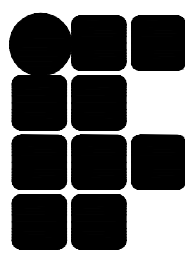
REVISÃO	DESCRIÇÃO:	RESPONSÁVEL:	APROVAÇÃO:	DATA:
 INSTITUTO FEDERAL DE EDUCAÇÃO, CIÊNCIA E TECNOLOGIA RIO GRANDE DO SUL		CAMPUS IFRS ZN POA Av. Francisco Trein, 326 - Cristo Redentor, Porto Alegre, RS		
ASSUNTO: PROJETO BLOCO MULTIUSO ARQUITETÔNICO - ACESSIBILIDADE		OBRA: BLOCO MULTIUSO CONTEÚDO: PLANTAS BAIXAS MOBILIADAS		
PROJETO: LUIZA LUDWIG LOEHR Arquiteta Urbanista - CAU A 58048-1		ARQUIVO: PLANTA MULTIUSO		
EXECUÇÃO: Luiza		ESCALA: 1:100	ÁREA CONSTRUÍDA:	
PROPRIETÁRIO: INSTITUTO FEDERAL DO RIO GRANDE DO SUL - ifrs.edu.br		DESENHO: Luiza	PRANCHA:	
		DATA: MARÇO/2025	09/13	




FORMATO A1

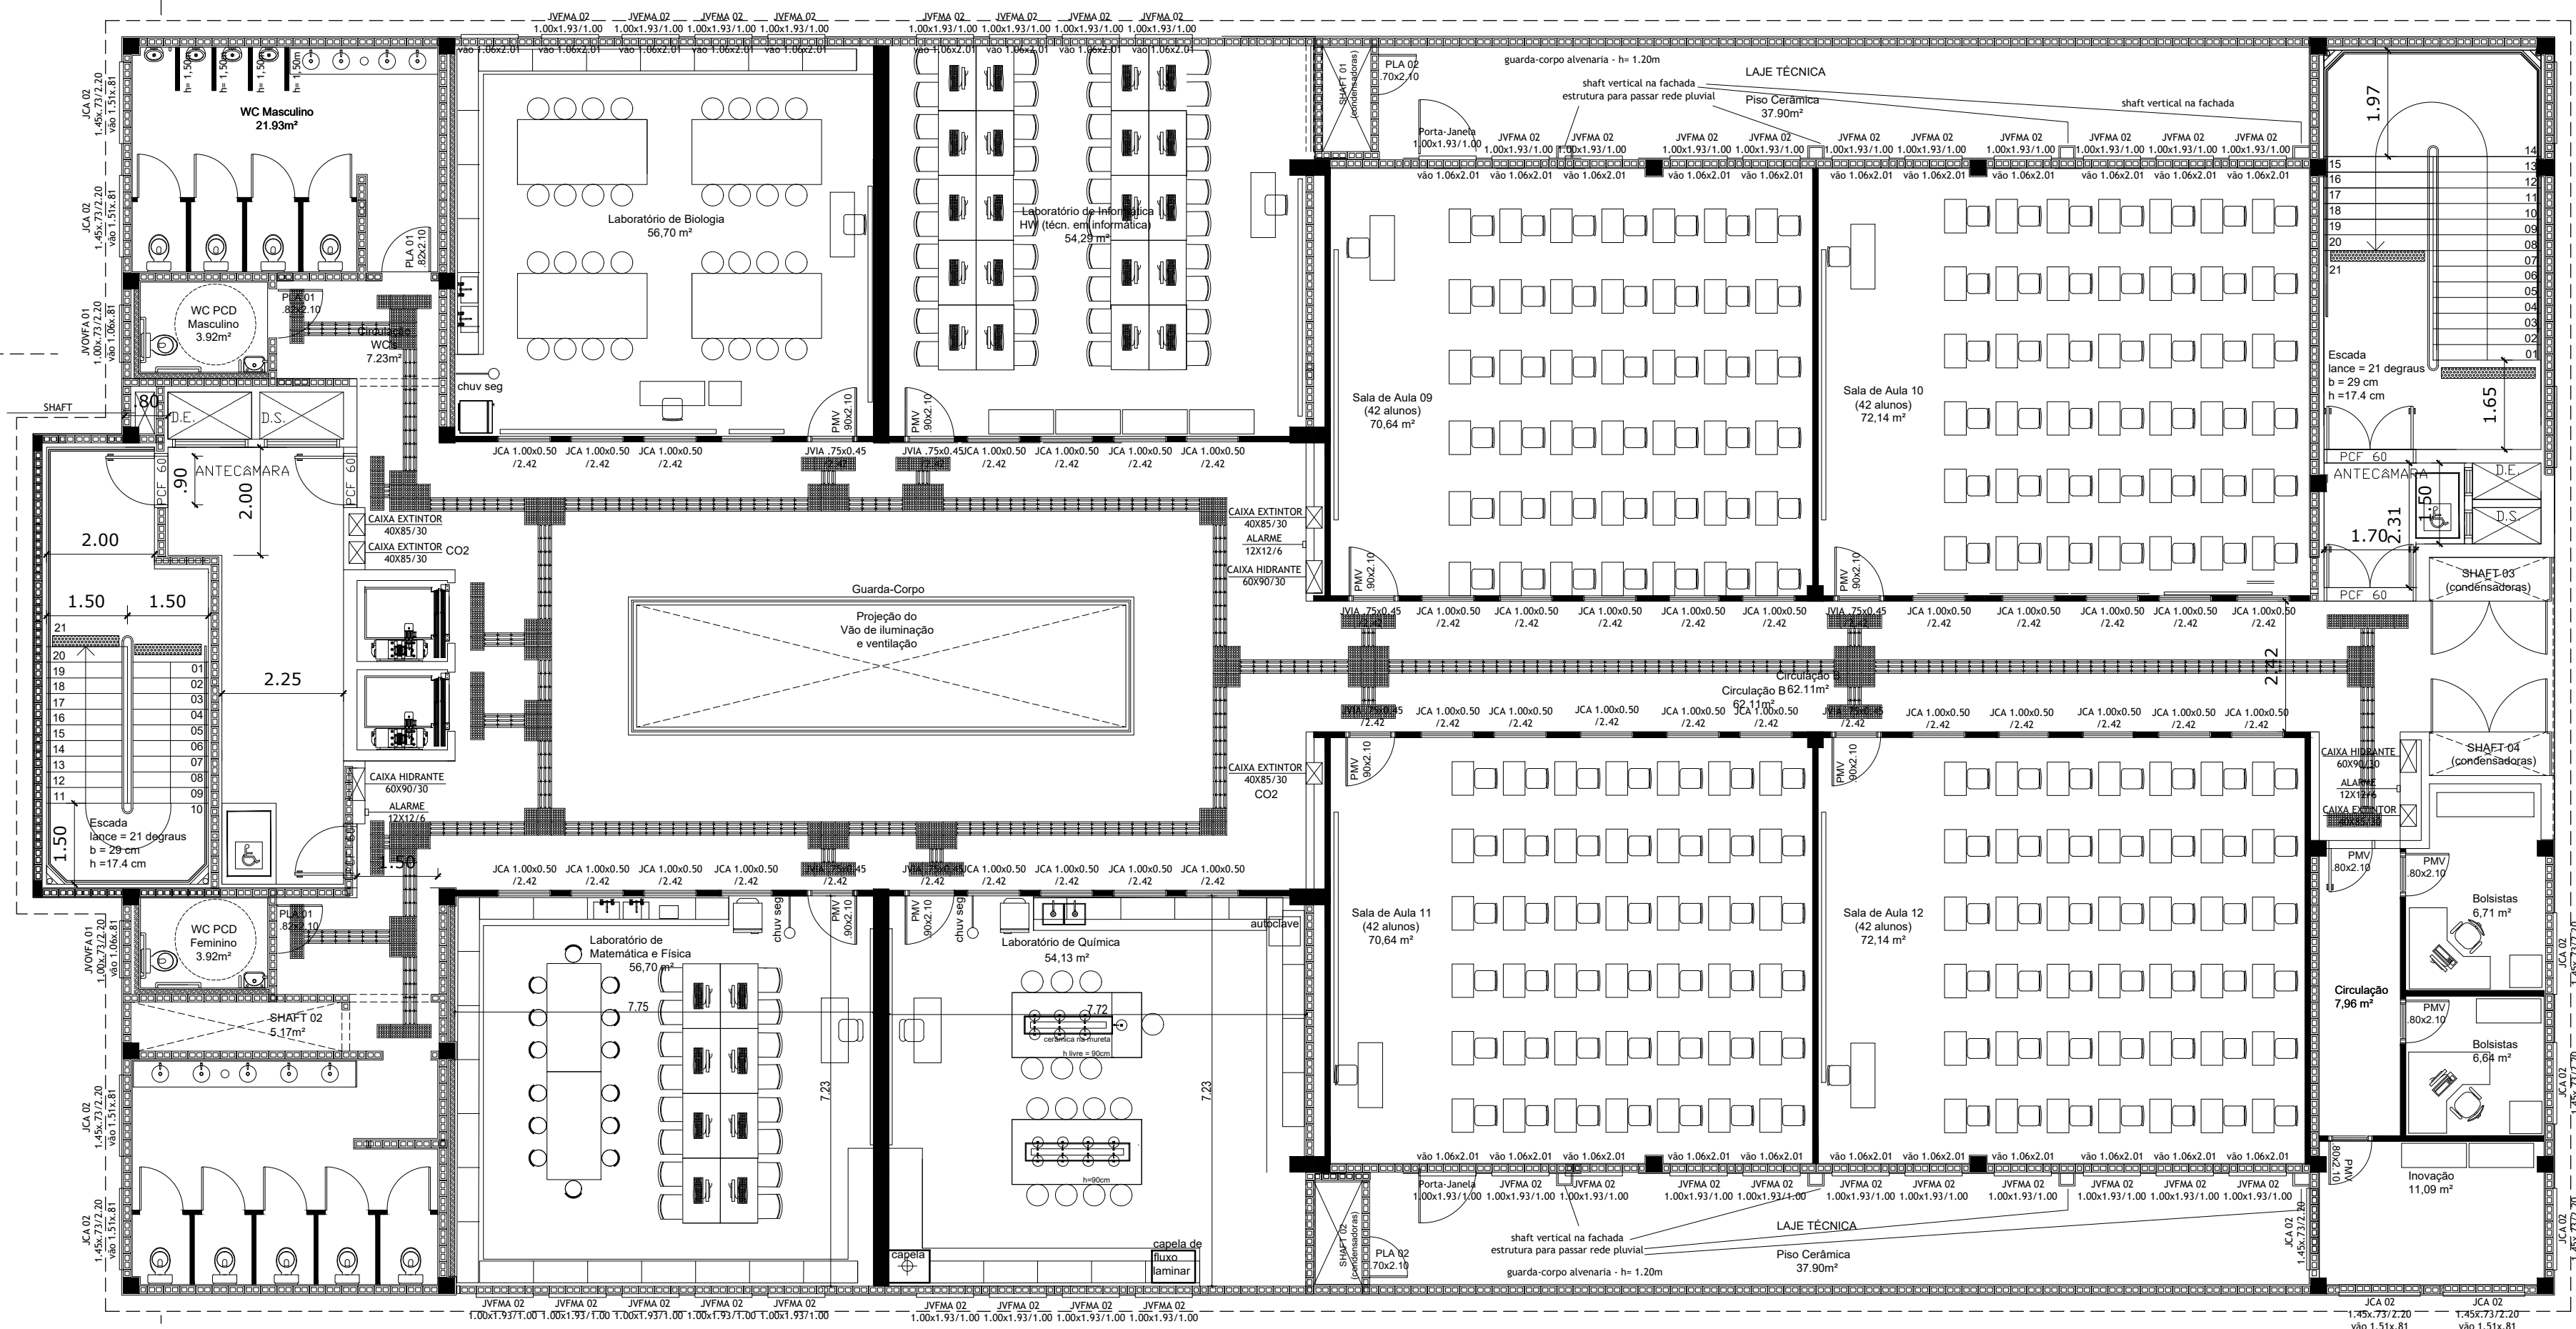


3º Pavimento

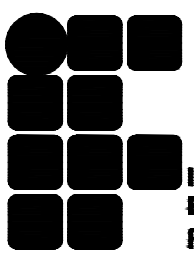REVISÃO	DESCRIÇÃO:	RESPONSÁVEL:	APROVAÇÃO:	DATA:
 INSTITUTO FEDERAL DE EDUCAÇÃO, CIÊNCIA E TECNOLOGIA RIO GRANDE DO SUL		CAMPUS IFRS ZN POA Av. Francisco Trein, 326 - Cristo Redentor, Porto Alegre, RS		
ASSUNTO: PROJETO BLOCO MULTIUSO ARQUITETÔNICO - ACESSIBILIDADE		OBRA: BLOCO MULTIUSO CONTEÚDO: PLANTAS BAIXAS MOBILIADAS		
PROJETO: LUIZA LUDWIG LODER Arquiteta Urbanista - CAU A 58048-1		ARQUIVO: PLANTA MULTIUSO		
EXECUÇÃO:		ESCALA: 1:100	ÁREA CONSTRUÍDA:	
PROPRIETÁRIO: INSTITUTO FEDERAL DO RIO GRANDE DO SUL - ifrs@ifrs.edu.br		DESENHO: Luiza	PRANCHA:	
		DATA: MARÇO/2025	11/13	

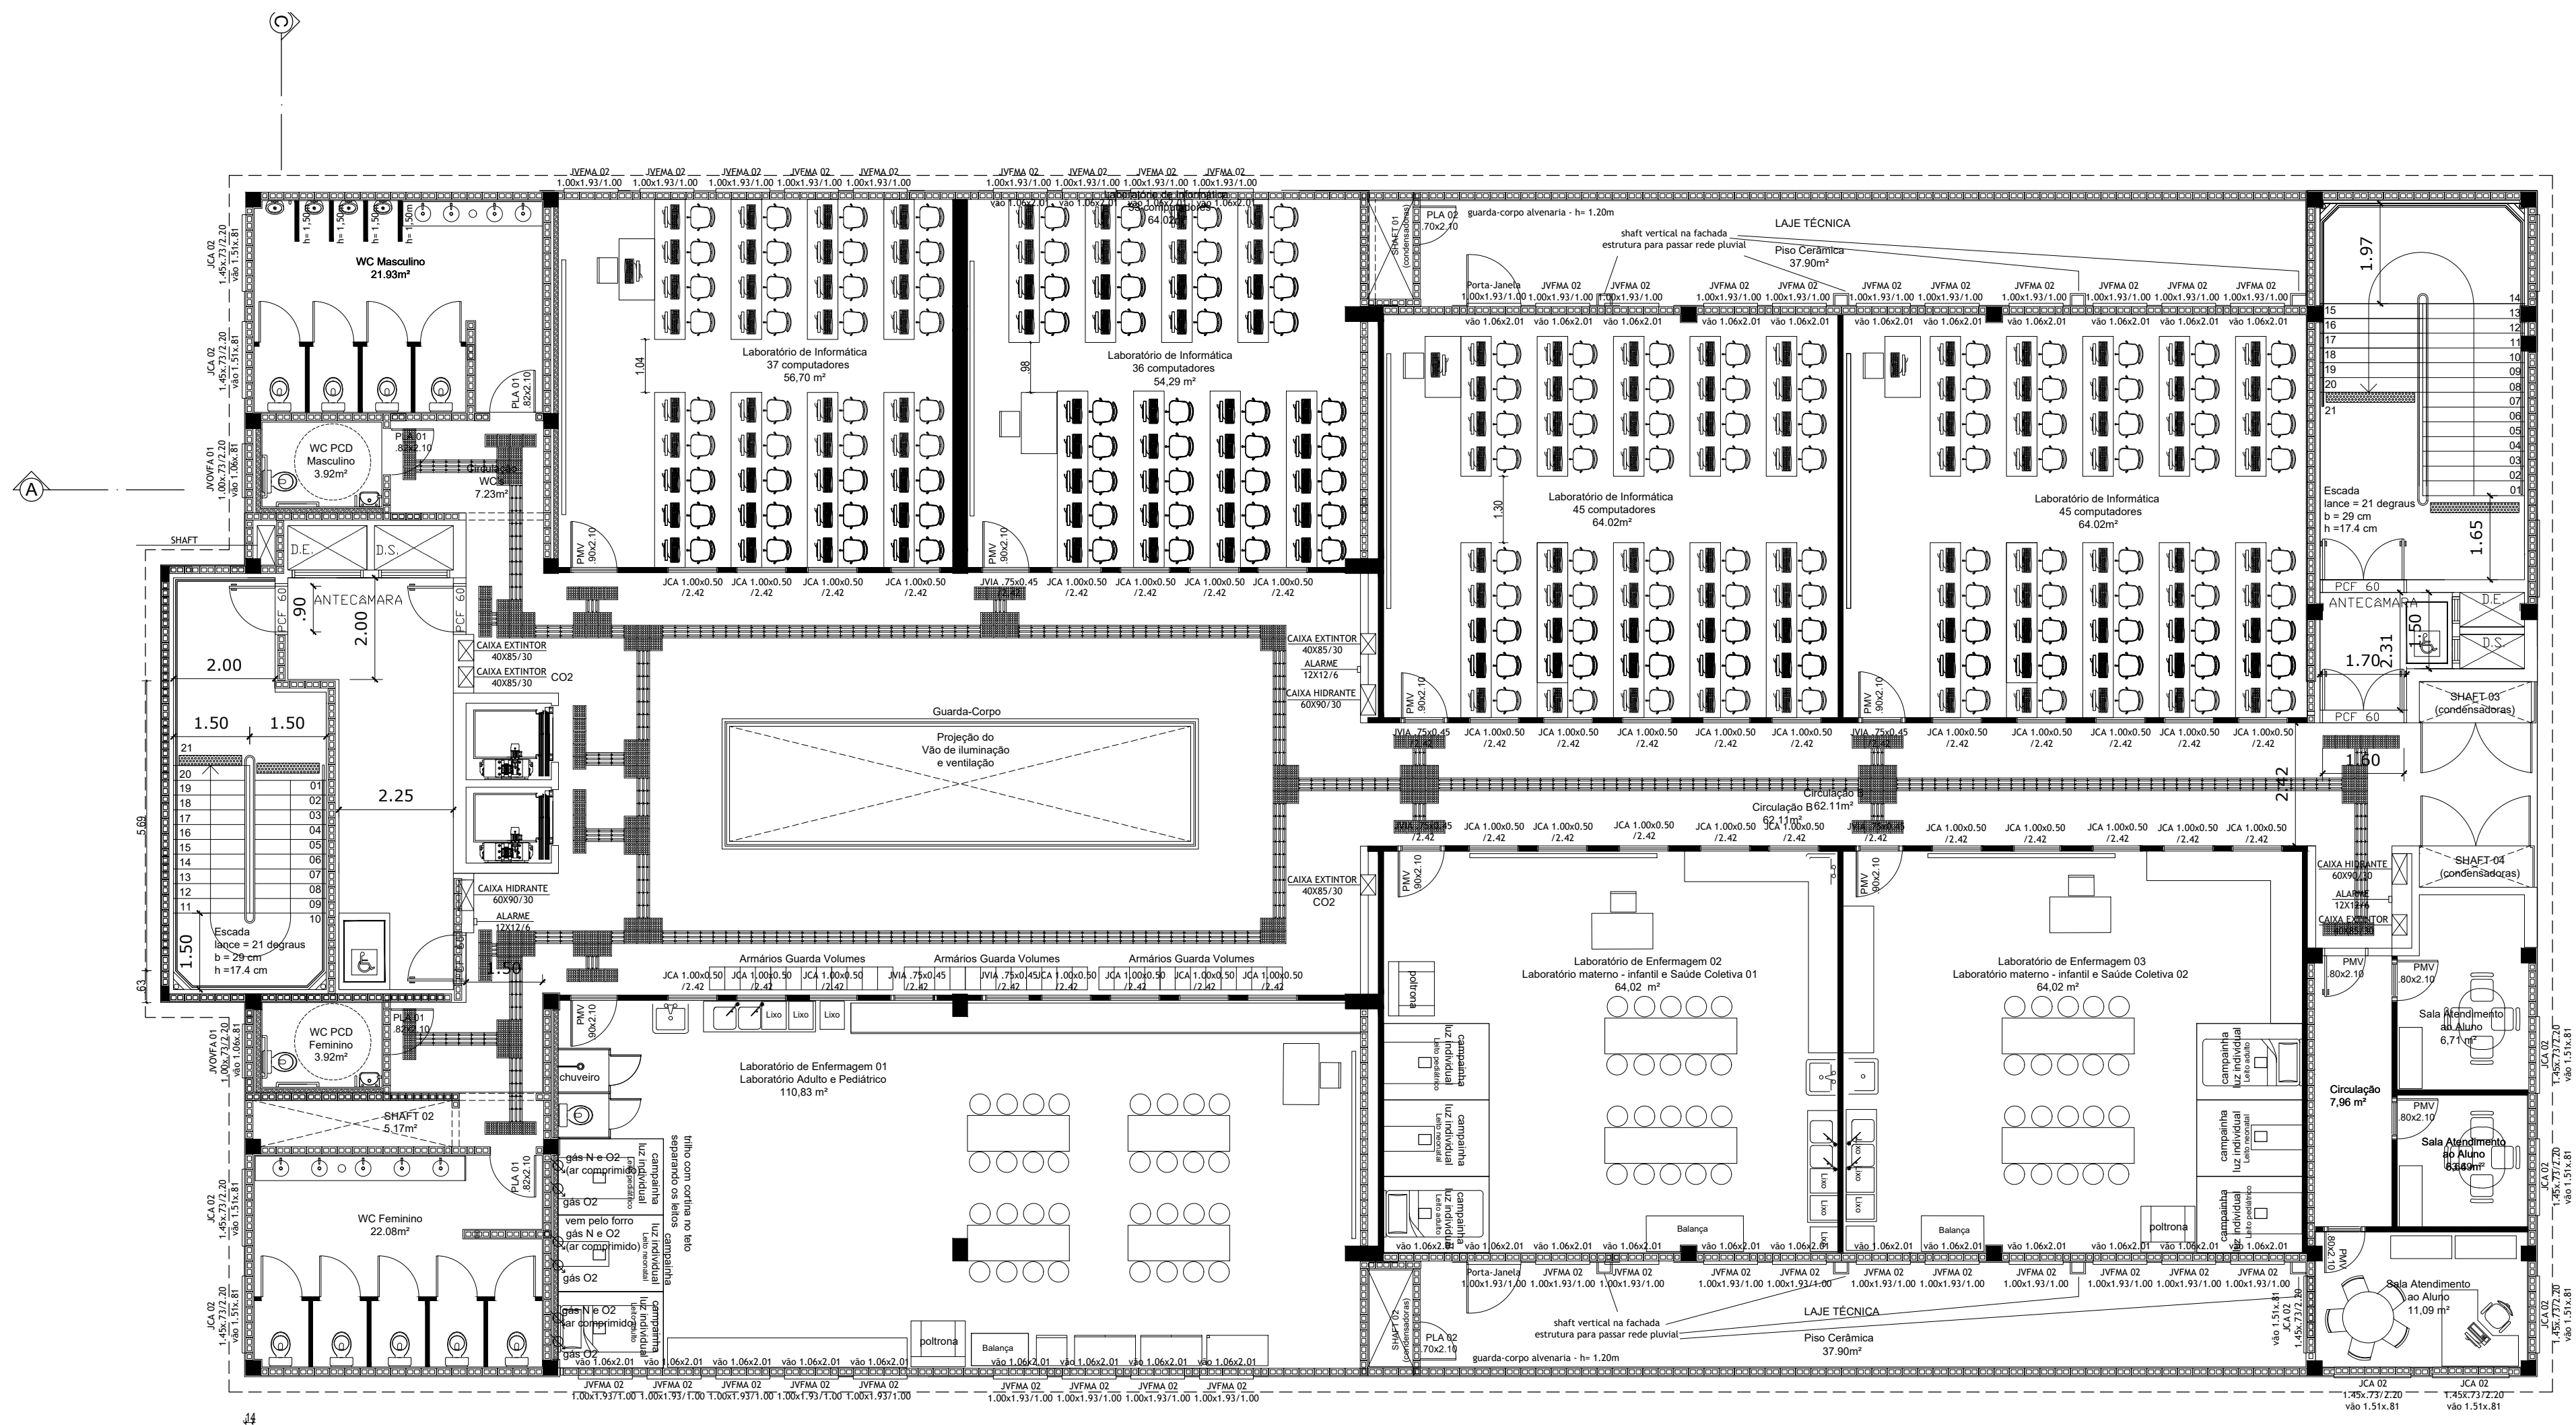

4º Pavimento

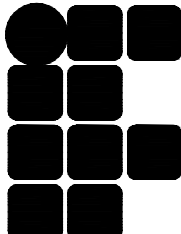REVISÃO	DESCRIÇÃO:	RESPONSÁVEL:	APROVAÇÃO:	DATA:
 INSTITUTO FEDERAL DE EDUCAÇÃO, CIÊNCIA E TECNOLOGIA RIO GRANDE DO SUL		CAMPUS IFRS ZN POA Av. Francisco Trein, 326 - Cristo Redentor, Porto Alegre, RS		
ASSUNTO:		OBRA:		
PROJETO BLOCO MULTIUSO ARQUITETÔNICO - ACESSIBILIDADE		BLOCO MULTIUSO		
		CONTEÚDO: PLANTAS BAIXAS MOBILIADAS		
PROJETO:		ARQUIVO:		
LUIZA LUDWIG LODER Arquiteta Urbanista - CAU A 58048-1		PLANTA MULTIUSO		
EXECUÇÃO:		ESCALA:		ÁREA CONSTRUÍDA:
		1:100		
		DESENHO:		PRANCHA:
		Luiza		
PROPRIETÁRIO:		DATA:		12/13
		MARÇO/2025		
INSTITUTO FEDERAL DO RIO GRANDE DO SUL - dpo@ifrs.edu.br				



FORMATO A1