



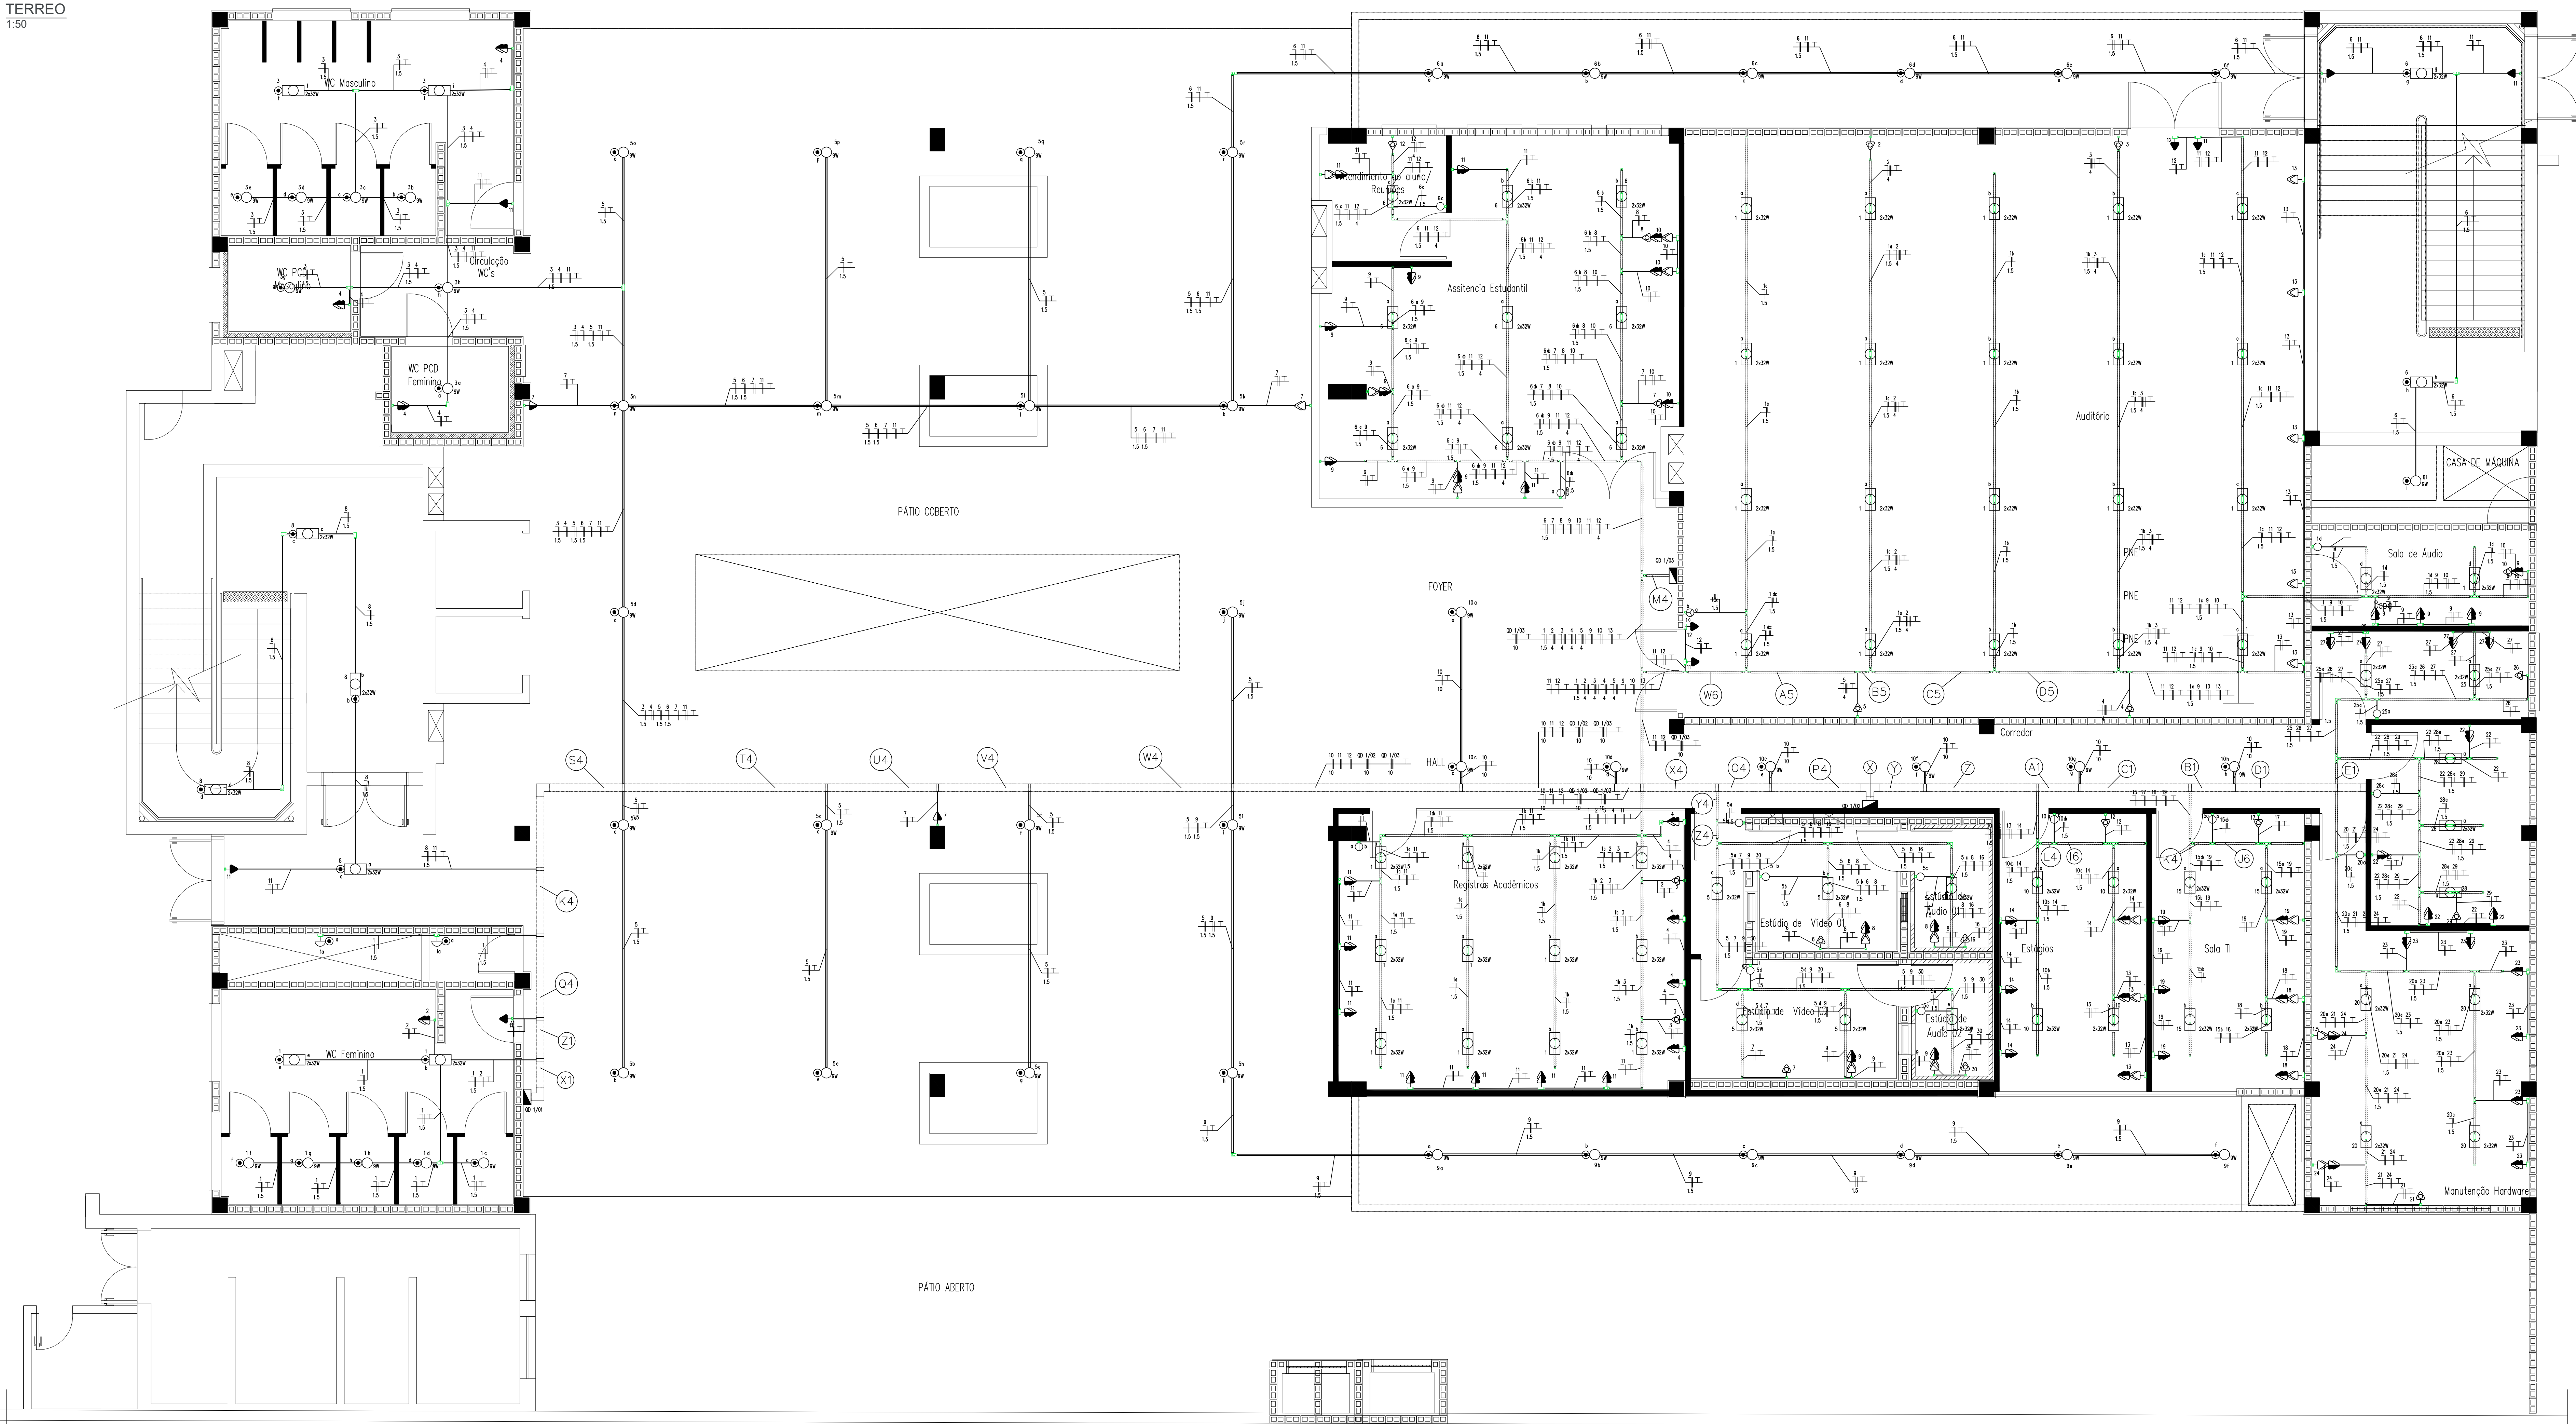


X	1	2	1
---	---	---	---	---	---	---	---	---	---	----	----	-----	-----	------	------	---

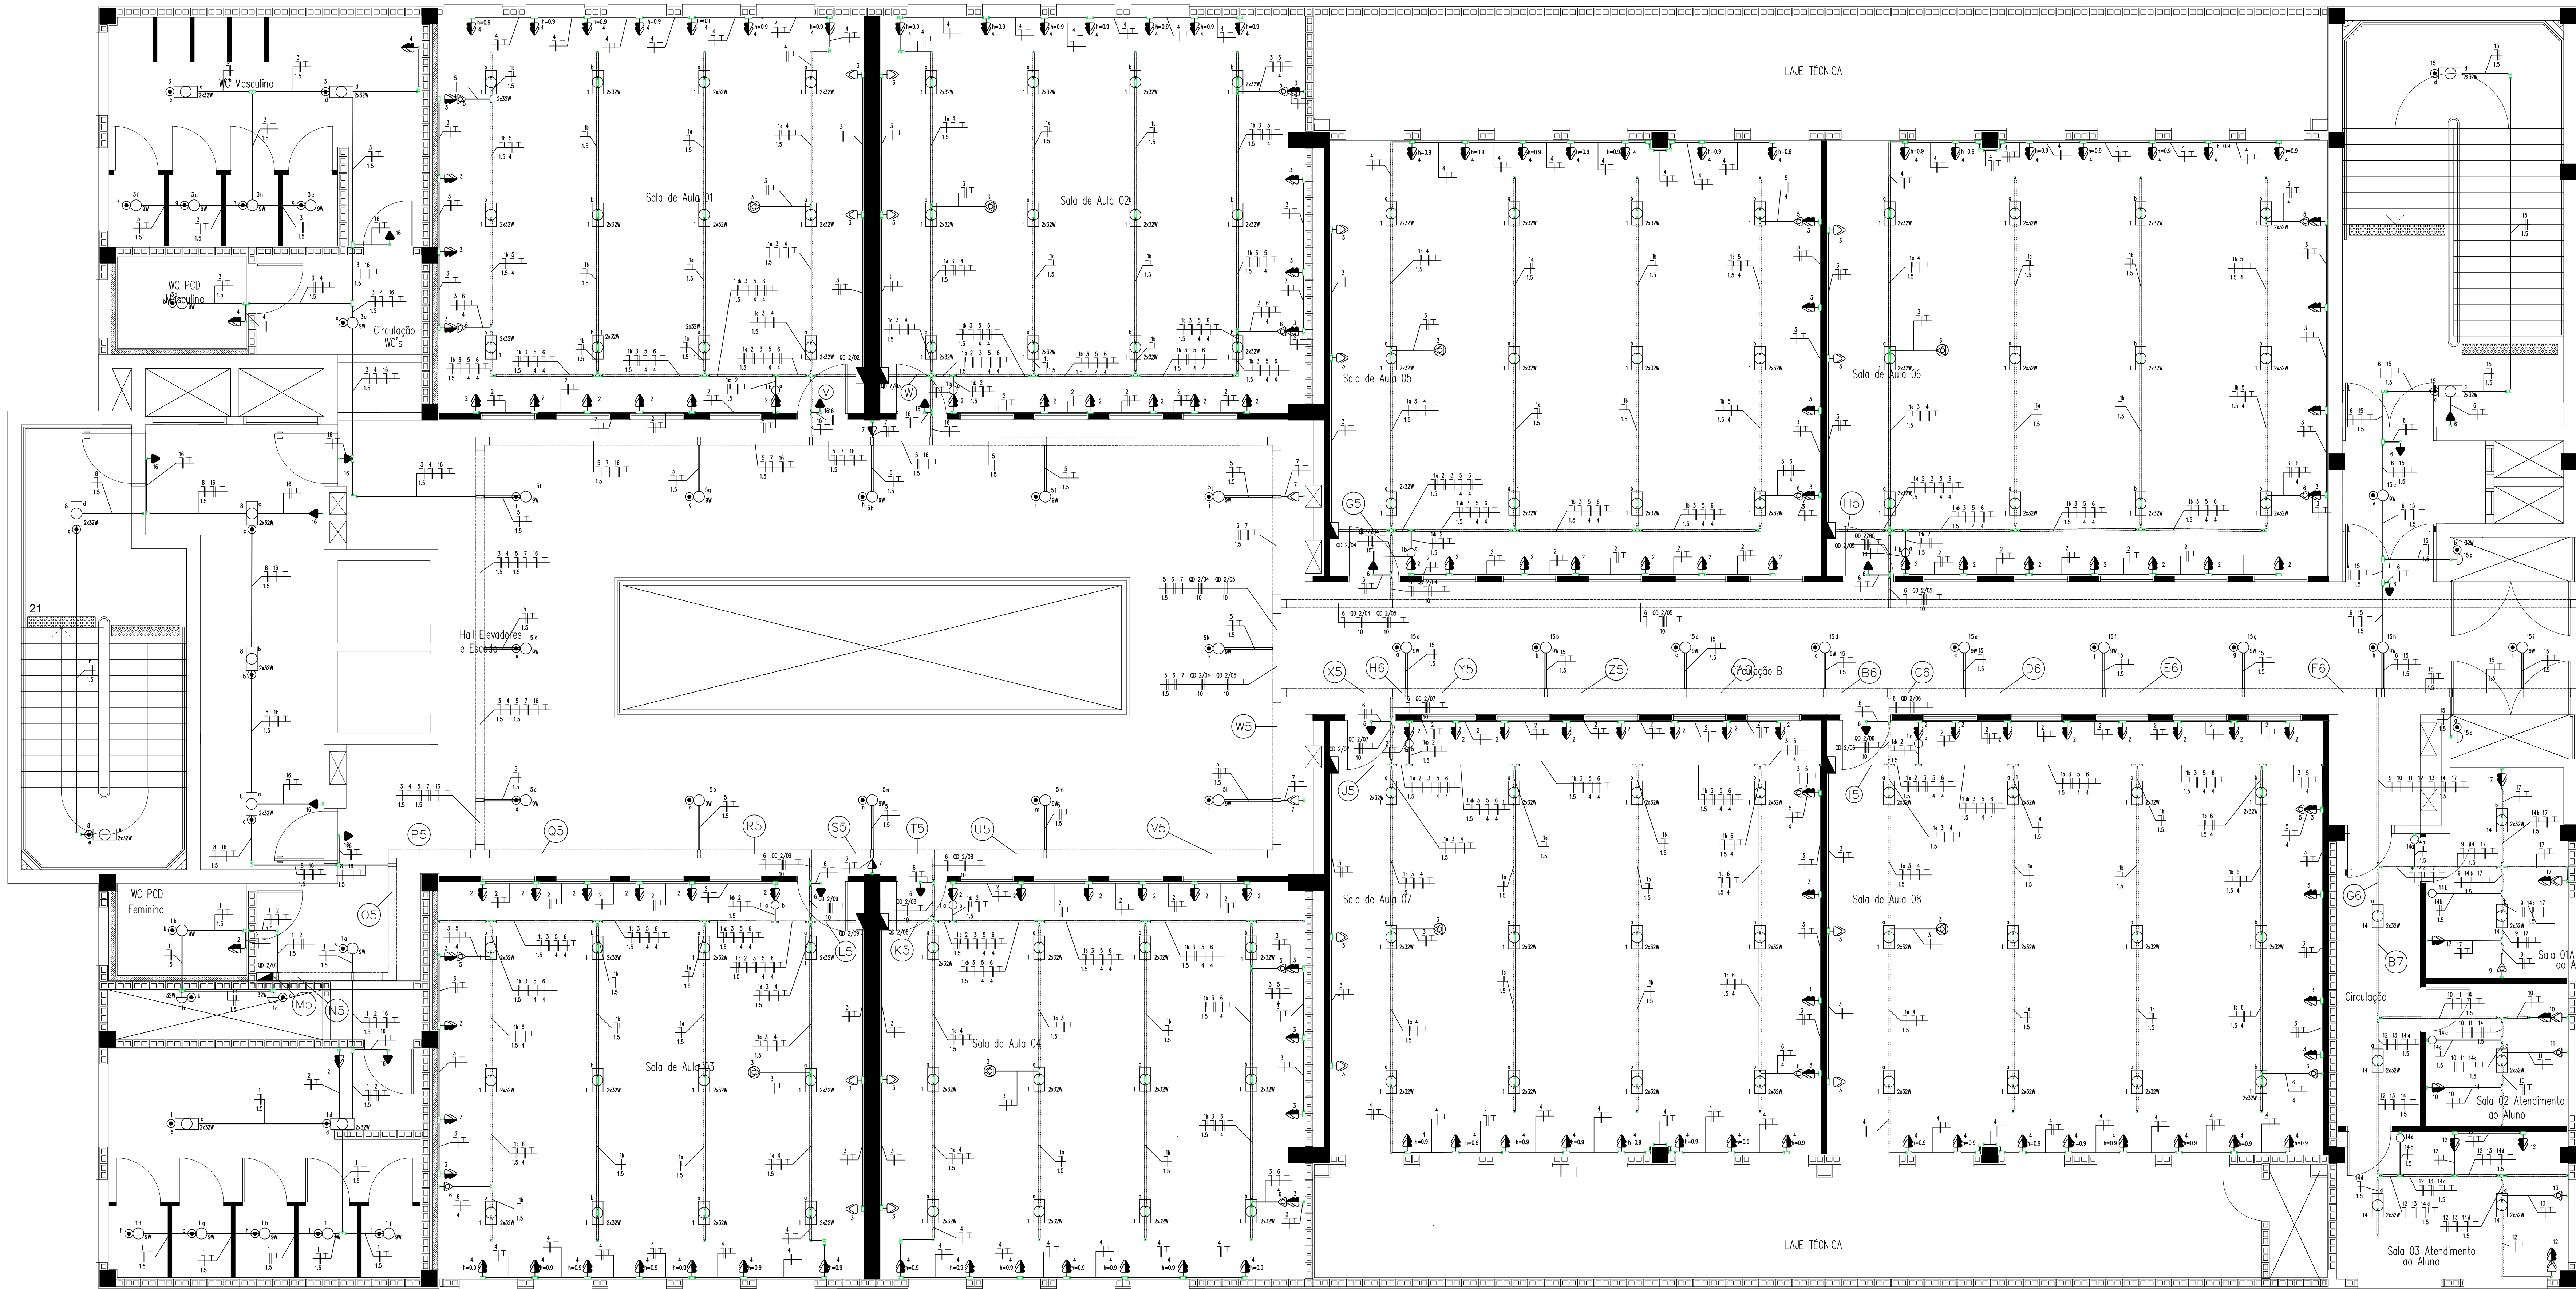

V	1 2 3 4 5 6	40mmx30mm
W	1 2 3 4 5 6	40mmx30mm
G5	02 2/74 1 2 3 4 5 6	40mmx30mm
H5	02 2/75 1 2 3 4 5 6	40mmx30mm
I5	02 2/76 1 2 3 4 5 6	40mmx30mm
J5	02 2/77 1 2 3 4 5 6	40mmx30mm
K5	02 2/78 1 2 3 4 5 6	40mmx30mm
L5	02 2/79 1 2 3 4 5 6	40mmx30mm
M5	1 2 3 4 5 6 7 8 9 10 11 12 13 14 15 16 17 02 2/75 02 2/76 02 2/77 02 2/78	#50mmx100mm

ITAMAR SCHUH - PROJETOS

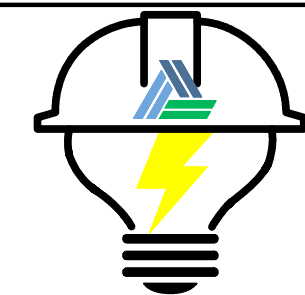

ITAMAR SCHUH
(51)998787733
itamarschuh@yahoo.com.br

CONTRATANTE:

Instituto Federal de Educação, Ciência e Tecnologia do Rio Grande do Sul

RESPONSÁVEL TÉCNICO:

Eng. Itamar Schuh
CREA 123982

ENDEREÇO:
Avenida Francisco Trein, 326 - Cristo Redentor - Porto Alegre/RS

ASSUNTO:
Planta Baixa Segundo Pavimento

PROJETO ELÉTRICO




FOLHA:

DATA:
março/2025

ESCALA:
indicadas

DESENHO:
ITAMAR

ELE 002
010

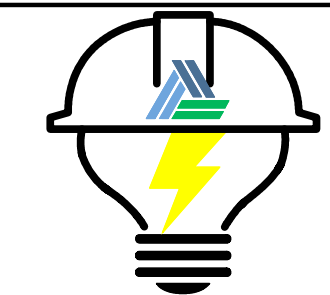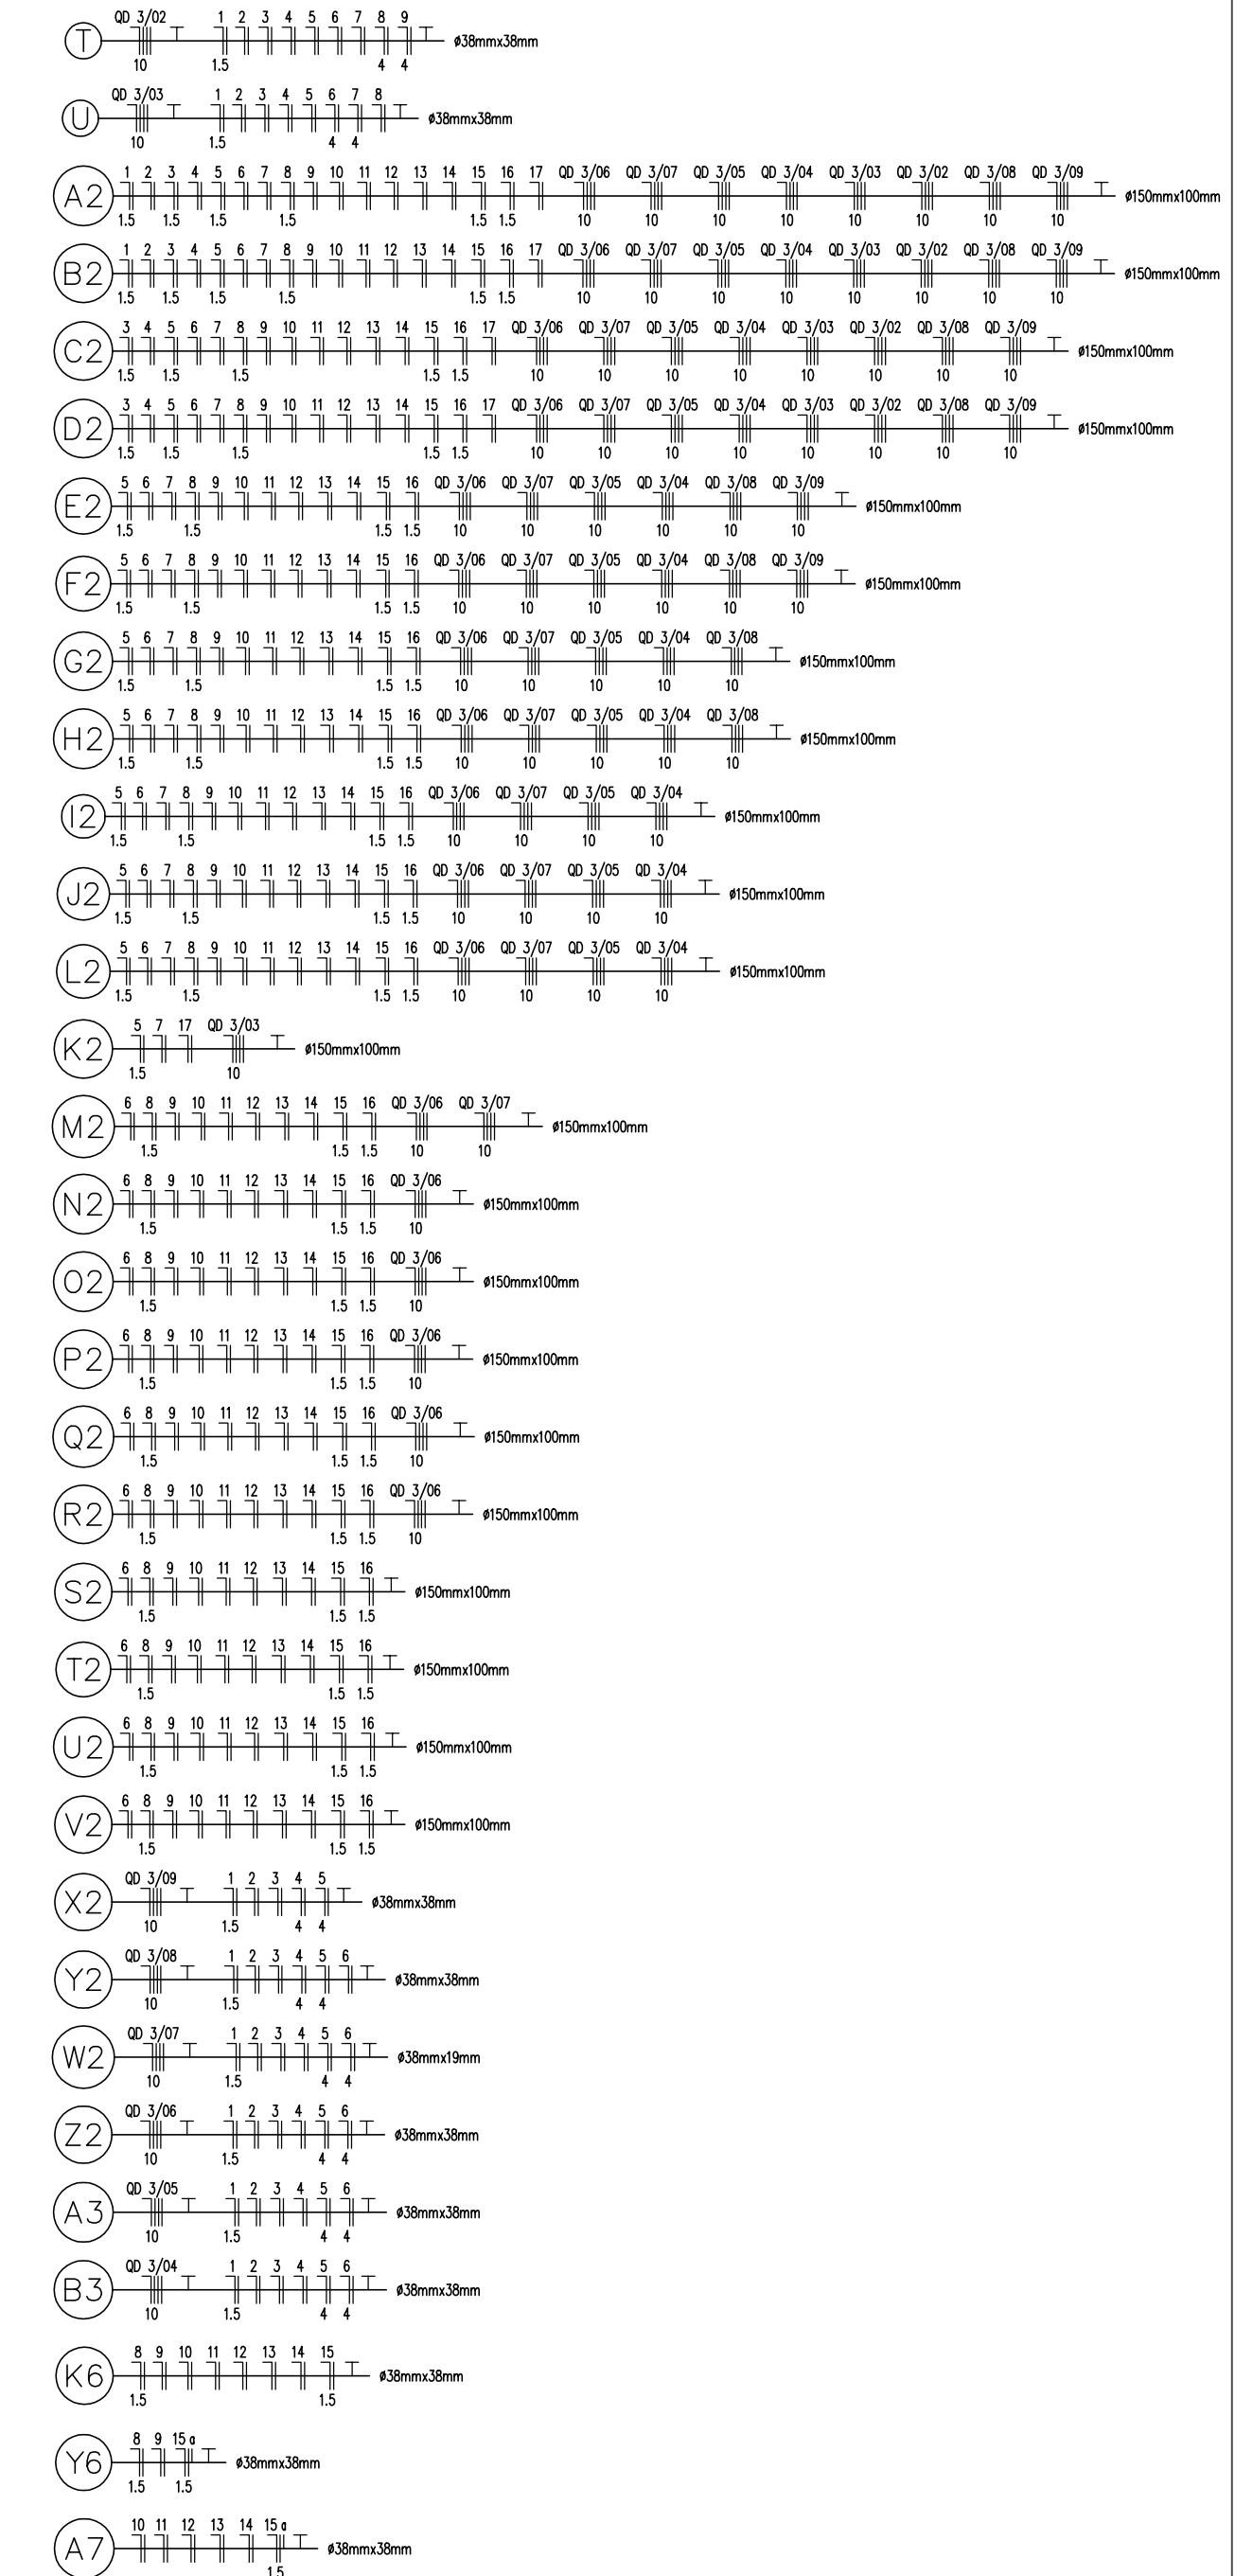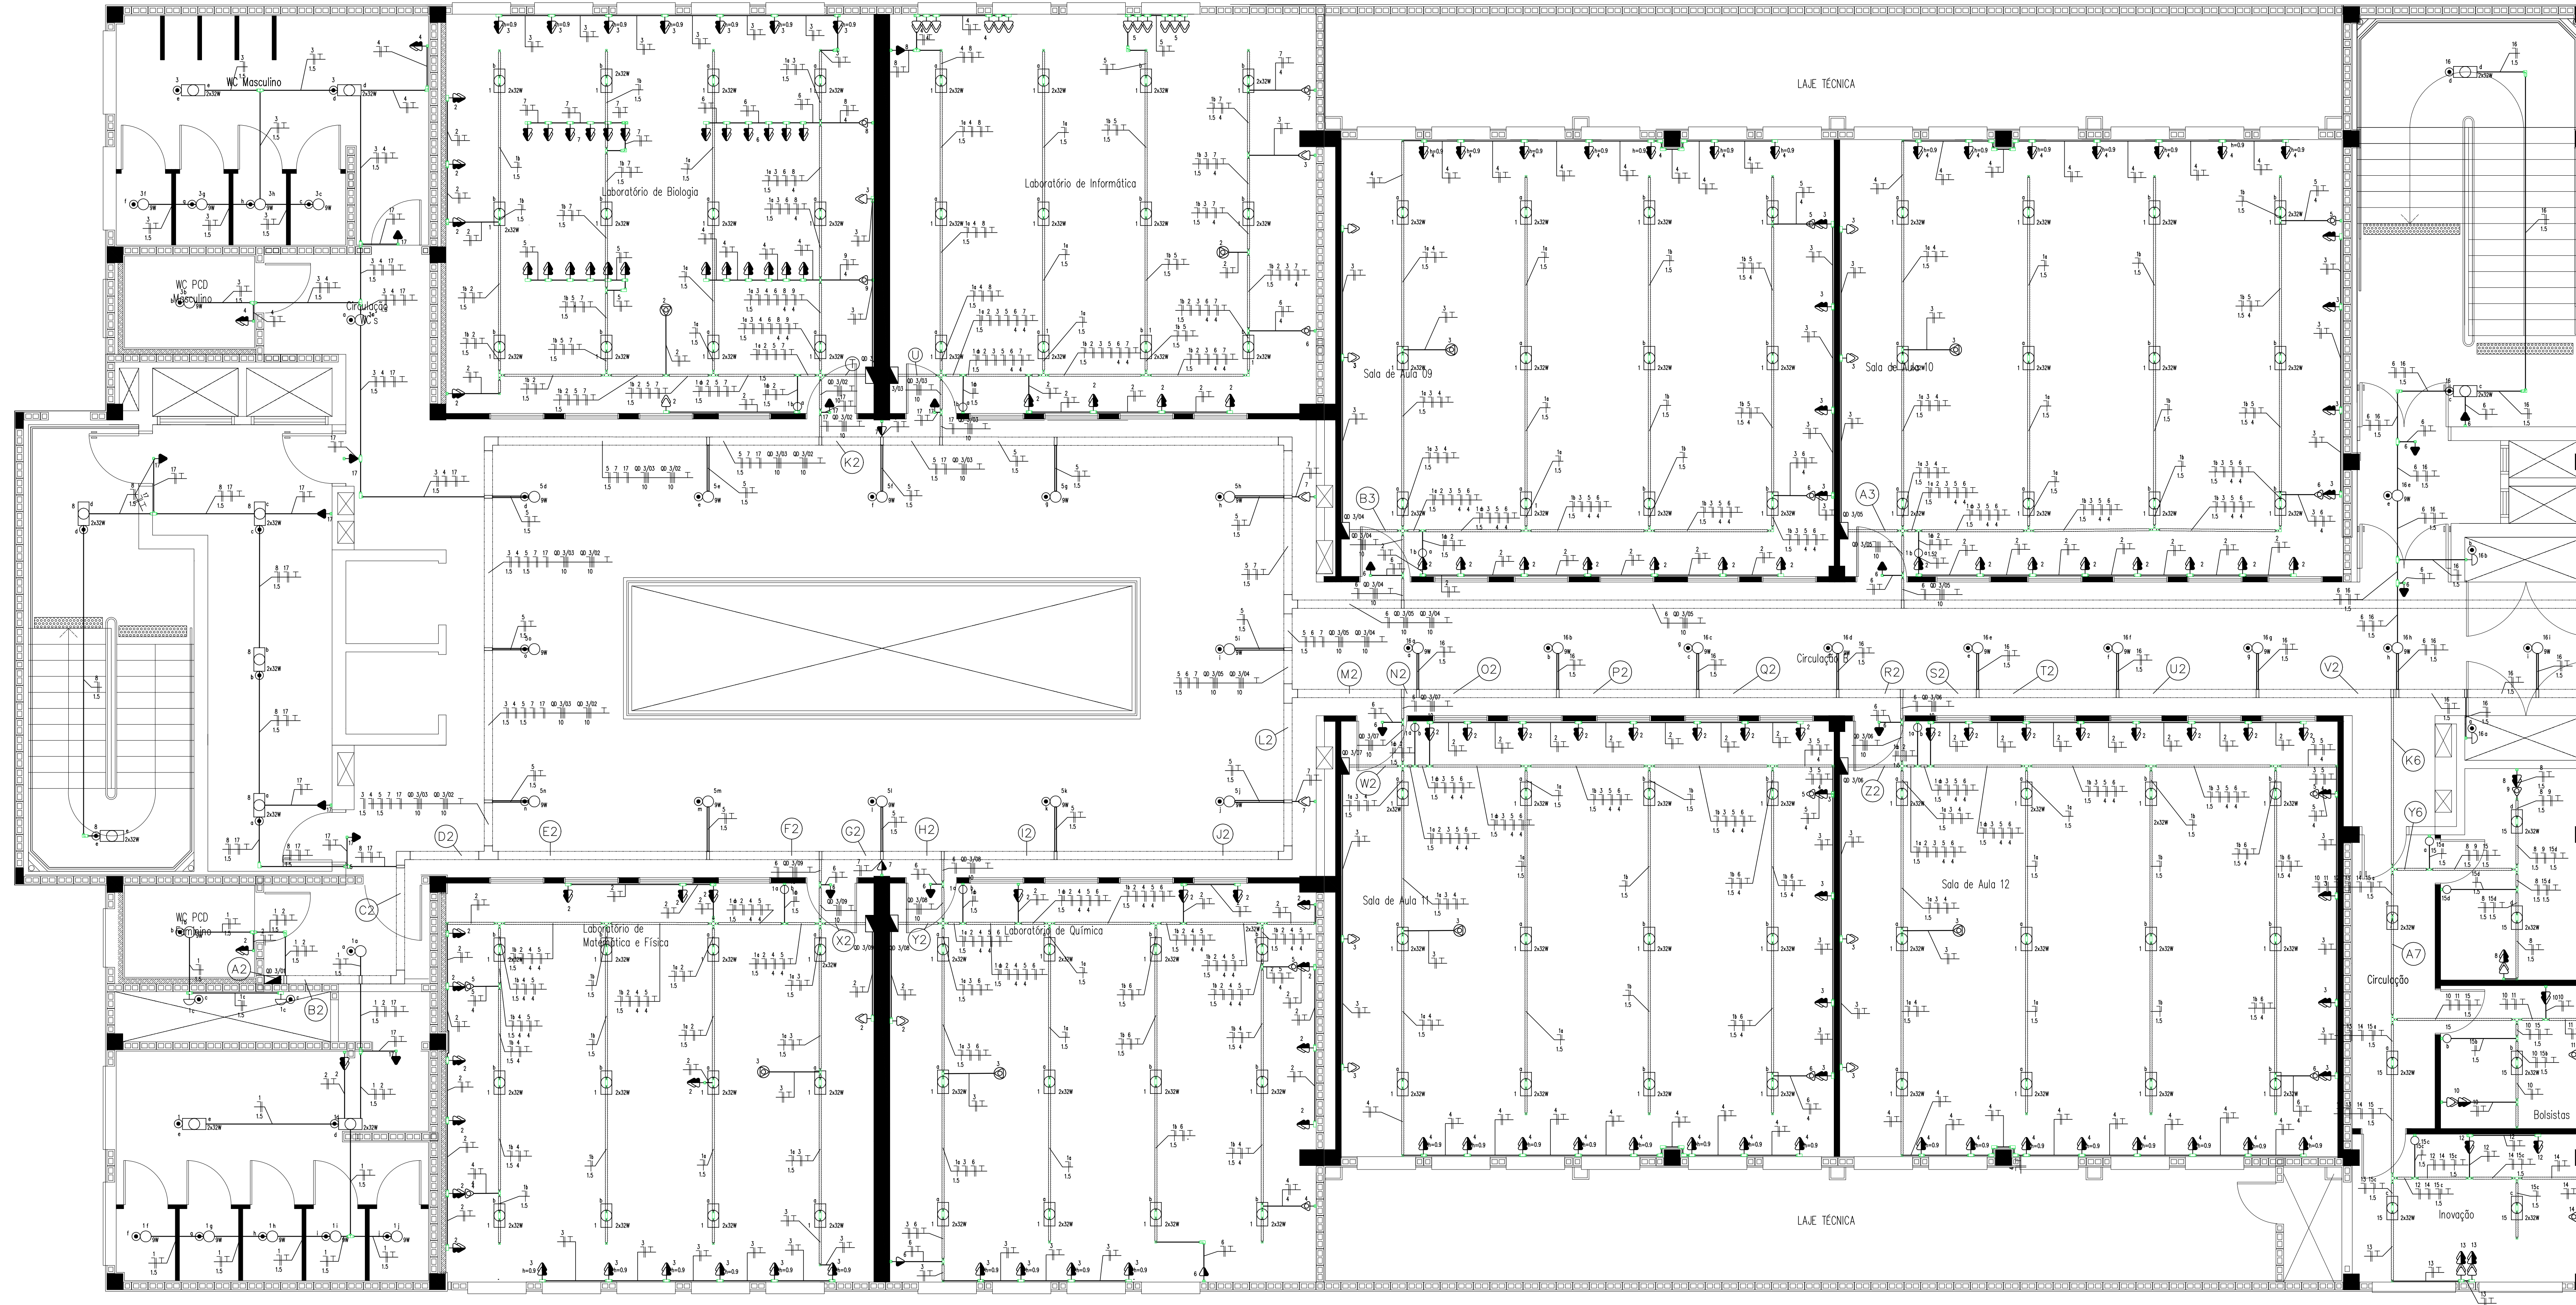

ITAMAR SCHUH
(51)998787733
itamarschuh@yahoo.com.br

CONTRATANTE:

Instituto Federal de Educação, Ciência e Tecnologia do Rio Grande do Sul

RESPONSÁVEL TÉCNICO:

Eng. Itamar Schuh
CREA 123982

ENDEREÇO:
Avenida Francisco Trein, 326 - Cristo Redentor - Porto Alegre/RS




ASSUNTO: Planta Baixa Terceiro Pavimento

PROJETO ELÉTRICO

FOLHA:

DATA: março/2025	ESCALA: indicadas	DESENHO: ITAMAR	ELE 010
---------------------	----------------------	--------------------	------------

ELE	$\frac{003}{010}$
-----	-------------------

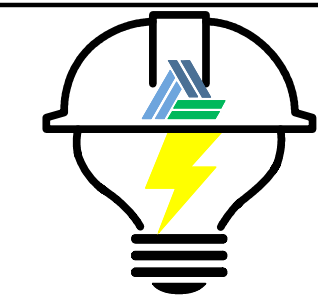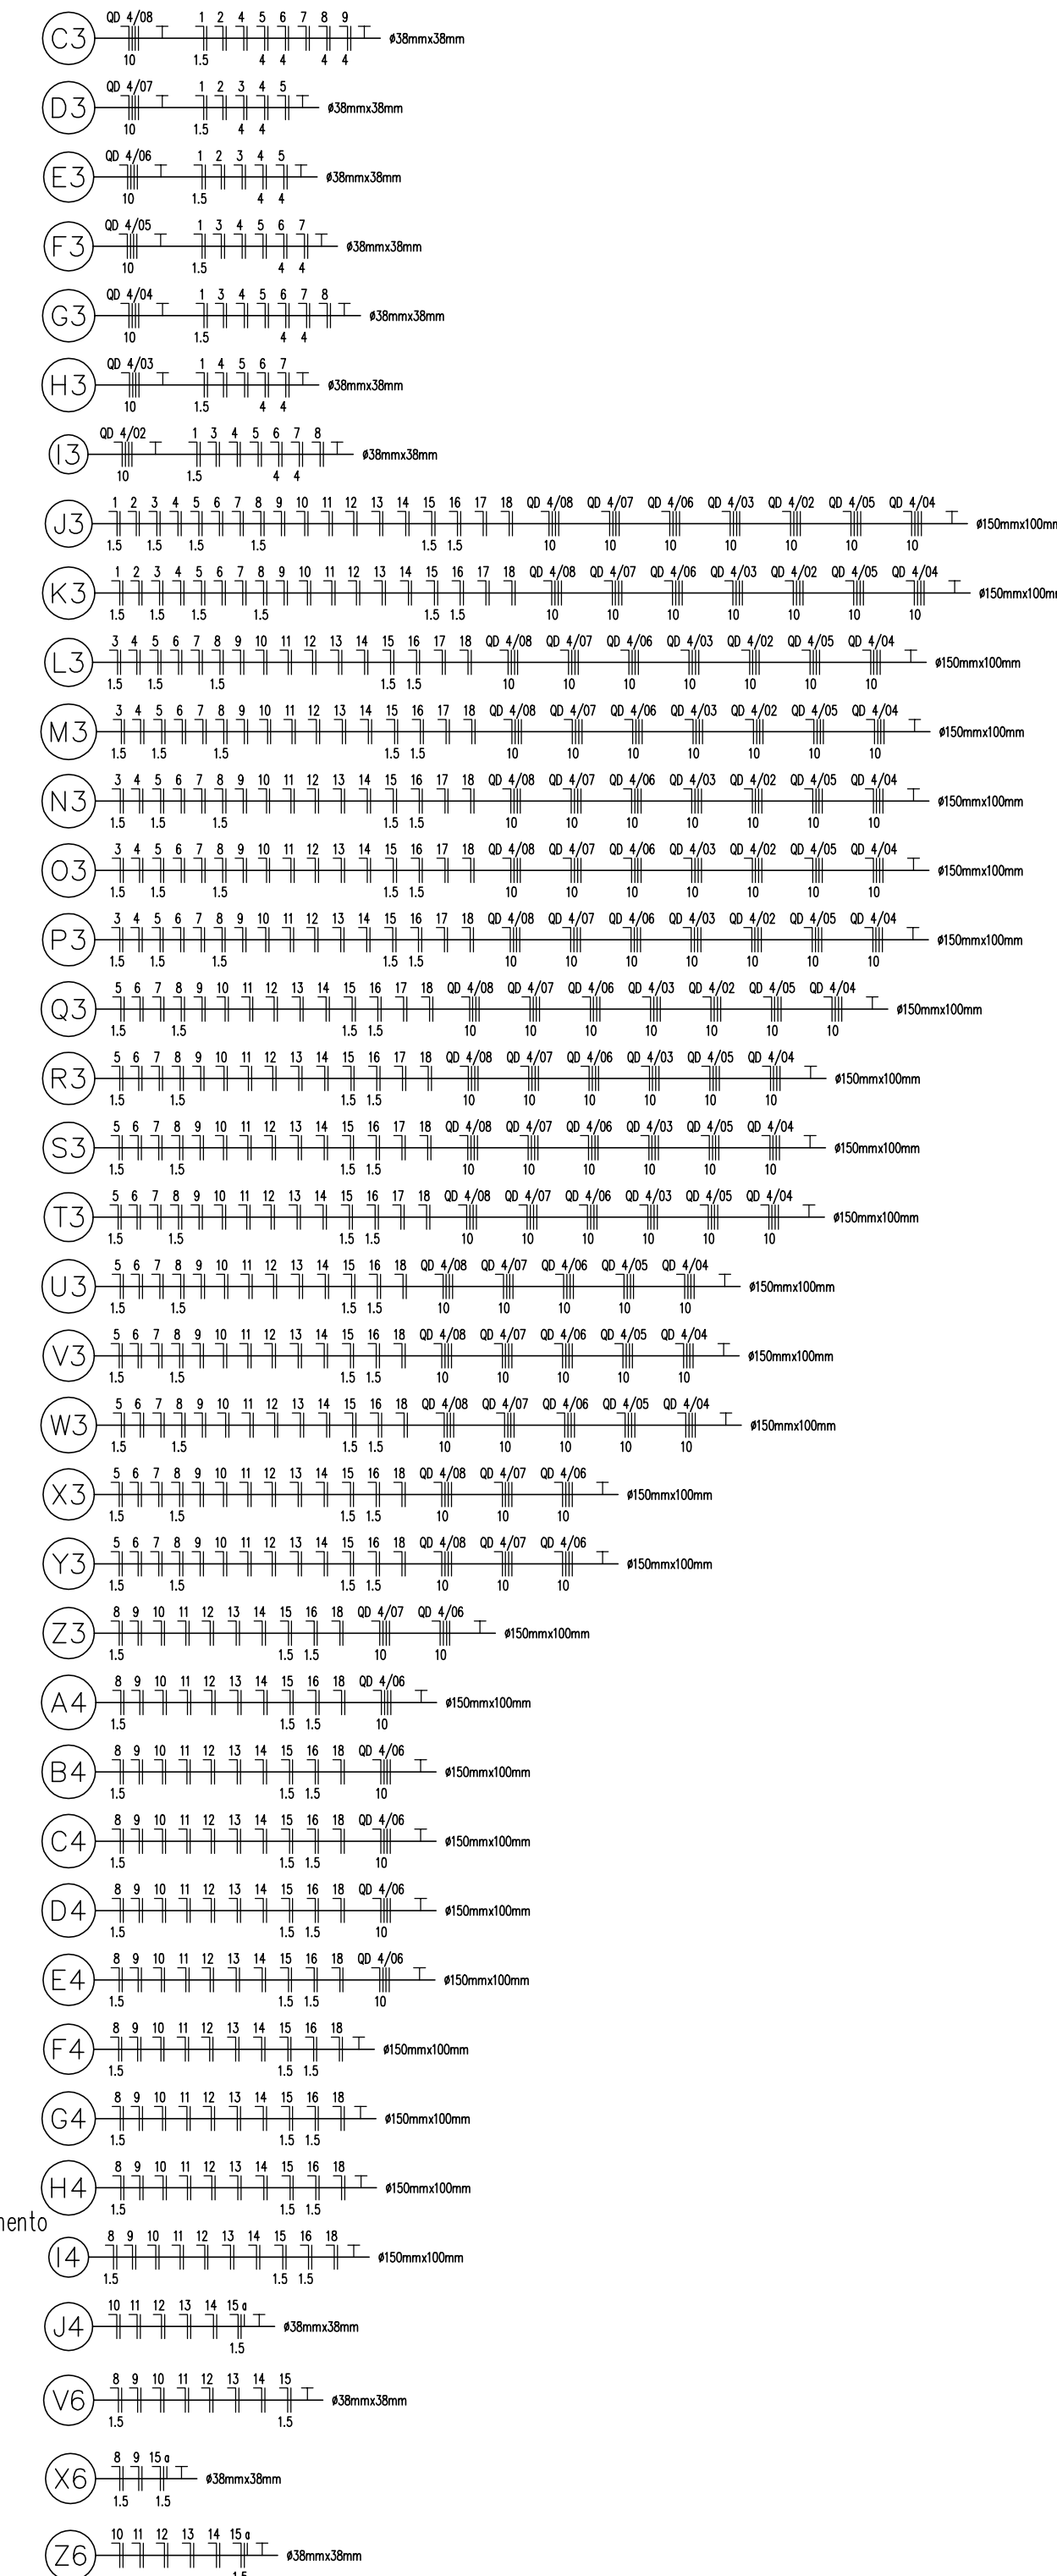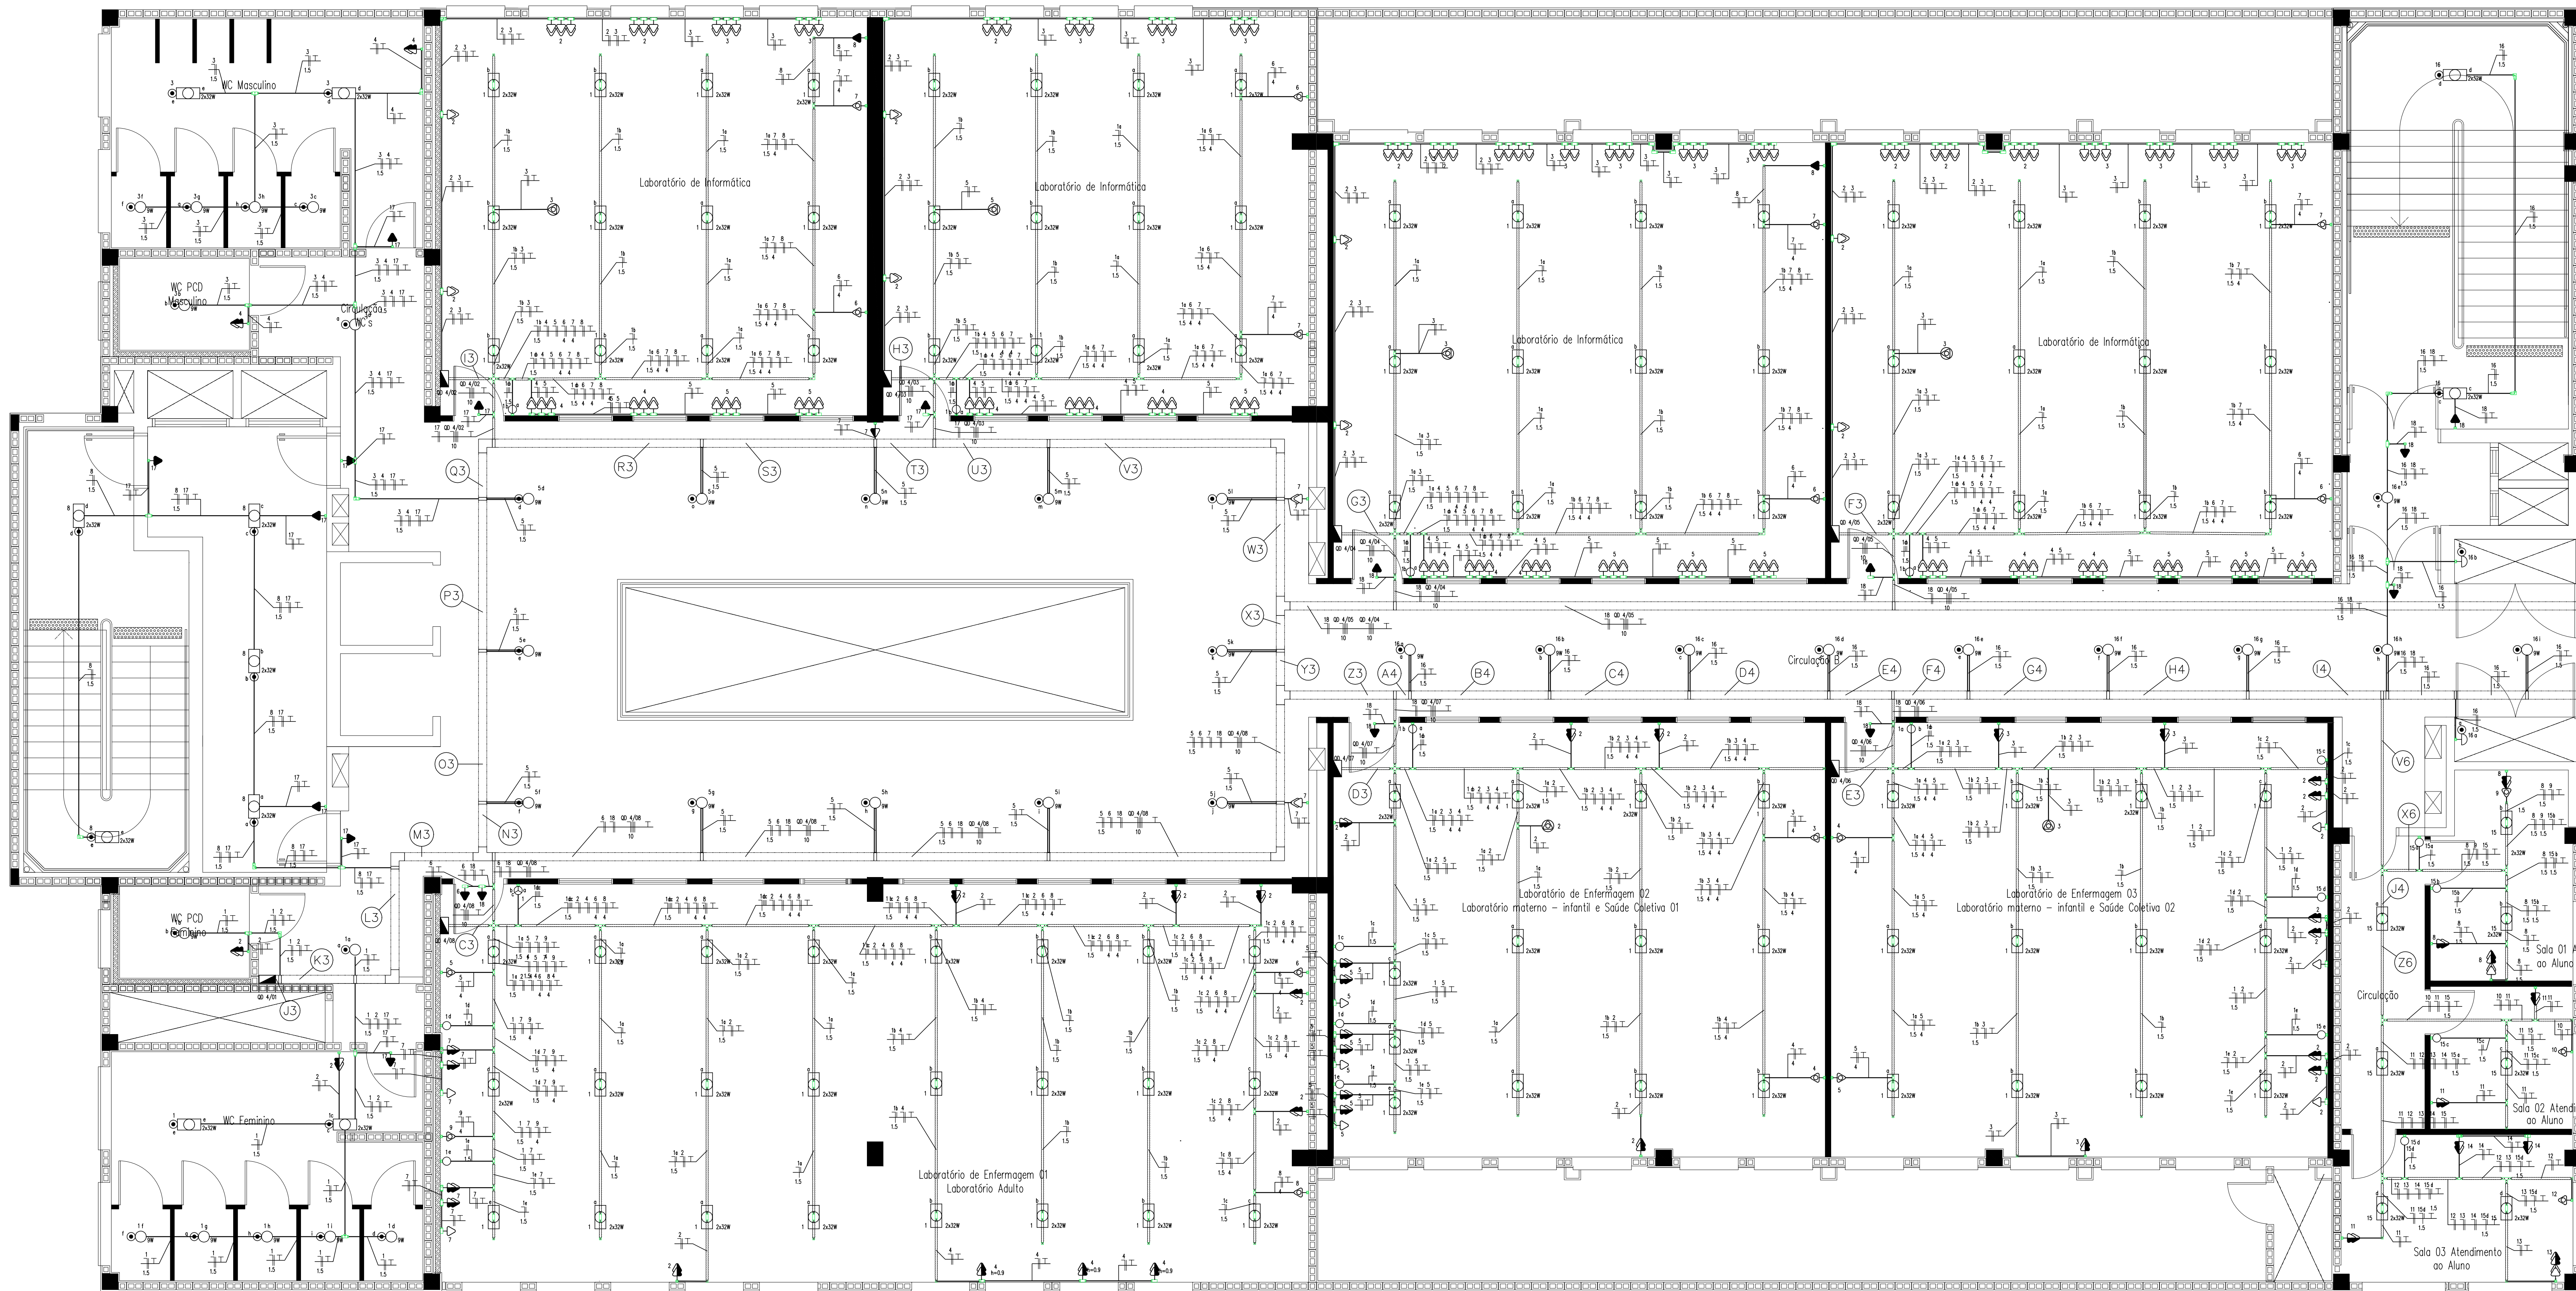

ITAMAR SCHUH
(51)998787733
itamarschuh@yahoo.com.br

CONTRATANTE:

Instituto Federal de Educação, Ciência e Tecnologia do Rio Grande do Sul

RESPONSÁVEL TÉCNICO:

Eng. Itamar Schuh
CREA 123982

ENDEREÇO:
Avenida Francisco Trein, 326 - Cristo Redentor - Porto Alegre/RS

ASSUNTO:

Planta Baixa Quarto Pavimento

PROJETO ELÉTRICO




FOLHA:

DATA:
marco/2025

ESCALA:

DESENHO:
ITAMAR

ELE $\frac{004}{010}$

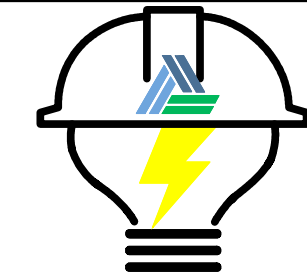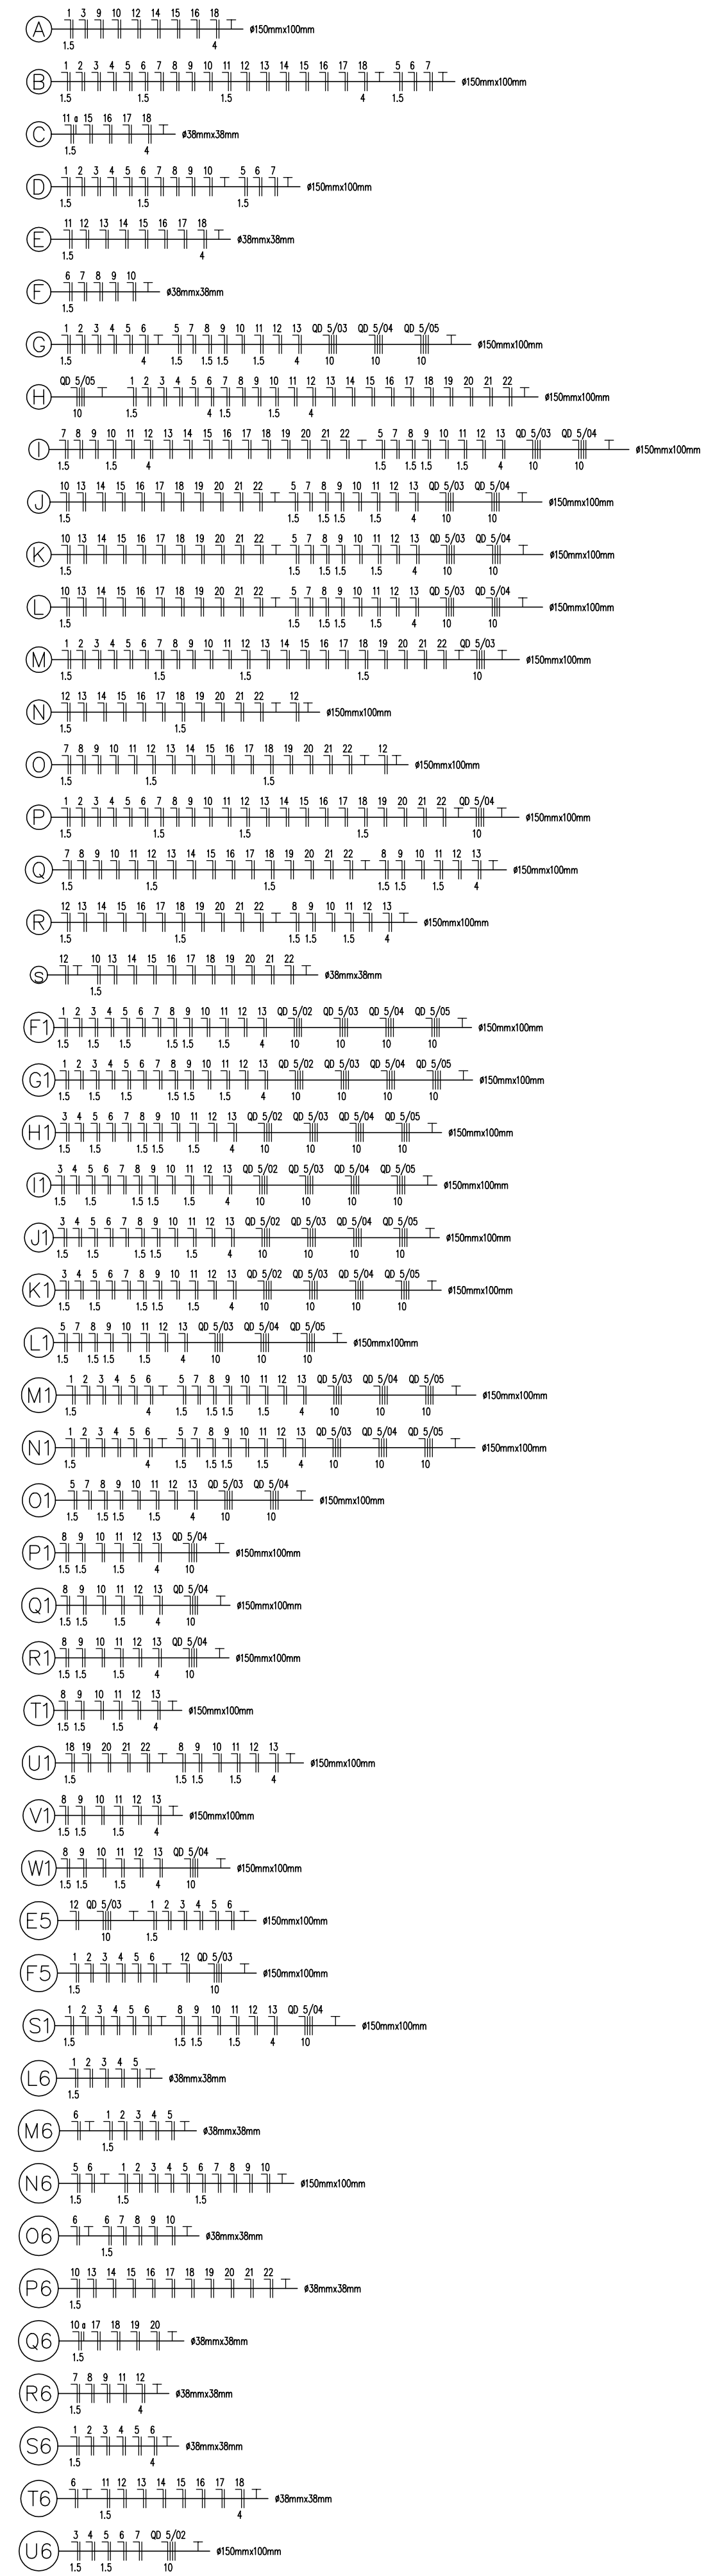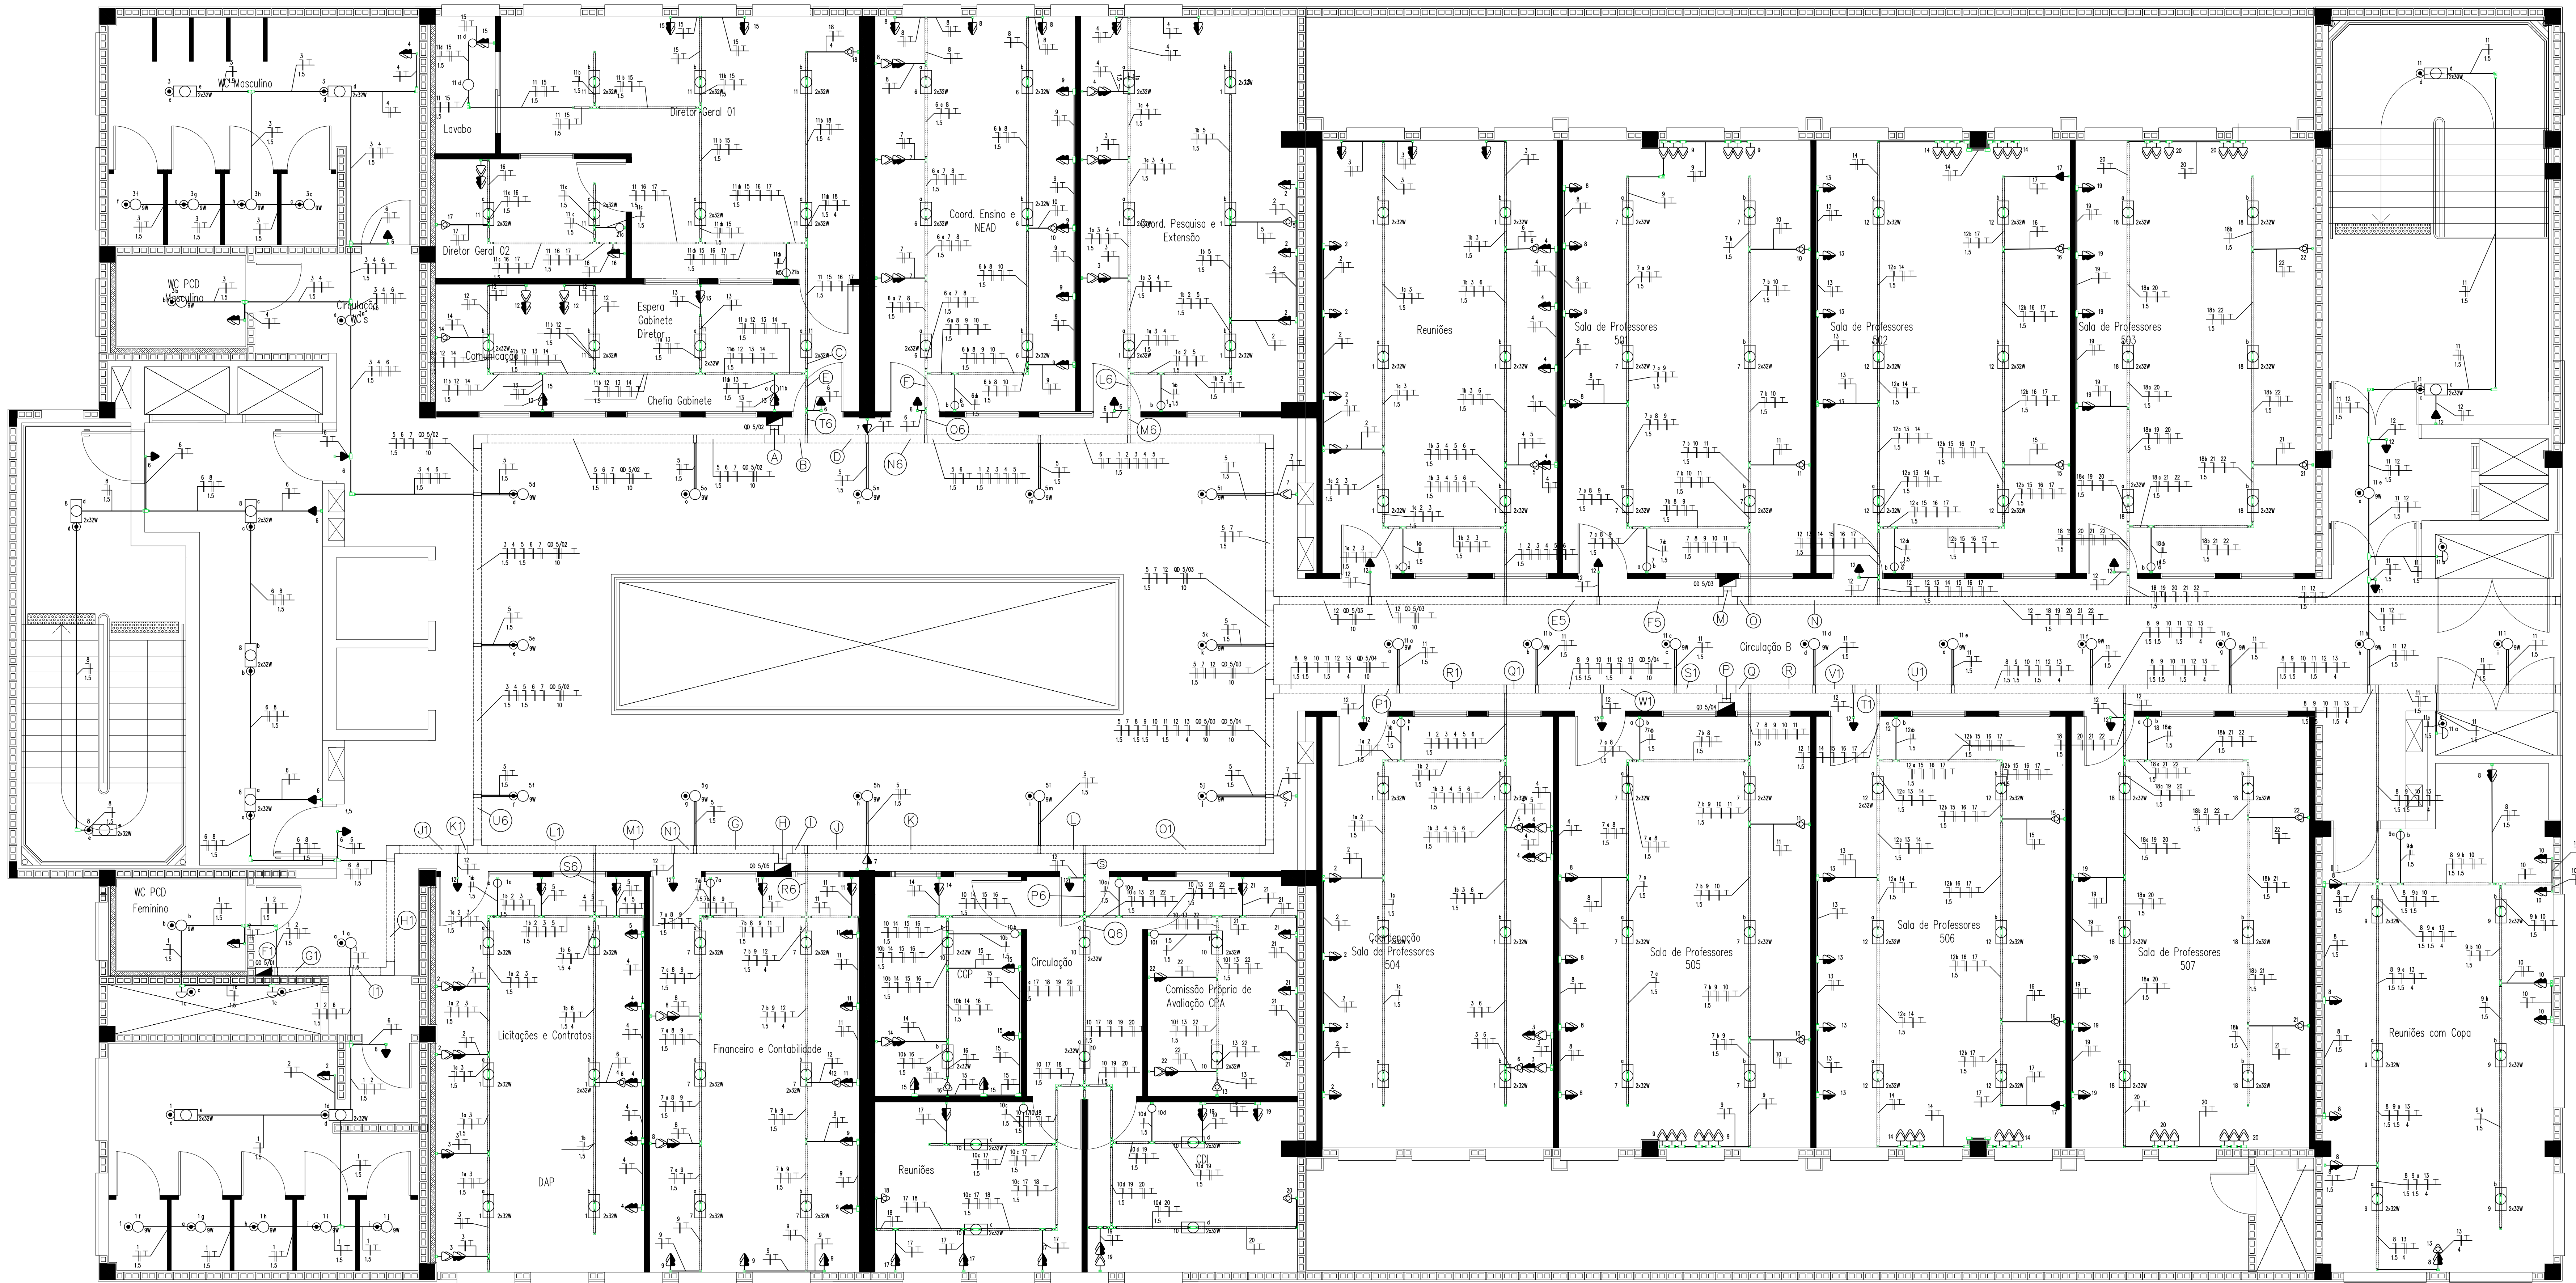

ITAMAR SCHUH
(51)998787733
itamarschuh@yahoo.com.br

CONTRATANTE:

Instituto Federal de Educação, Ciência e Tecnologia do Rio Grande do Sul

RESPONSÁVEL TÉCNICO:

Eng. Itamar Schuh
CREA 123982

ENDEREÇO:
Avenida Francisco Trein, 326 - Cristo Redentor - Porto Alegre/RS

ASSUNTO: Planta Baixa Quinto Pavimento

PROJETO ELÉTRICO


FOLHA:

DATA:
março/2025


ESCALA:
indicadas

DESENHO:
ITAMAR

ELE	$\frac{005}{010}$
-----	-------------------

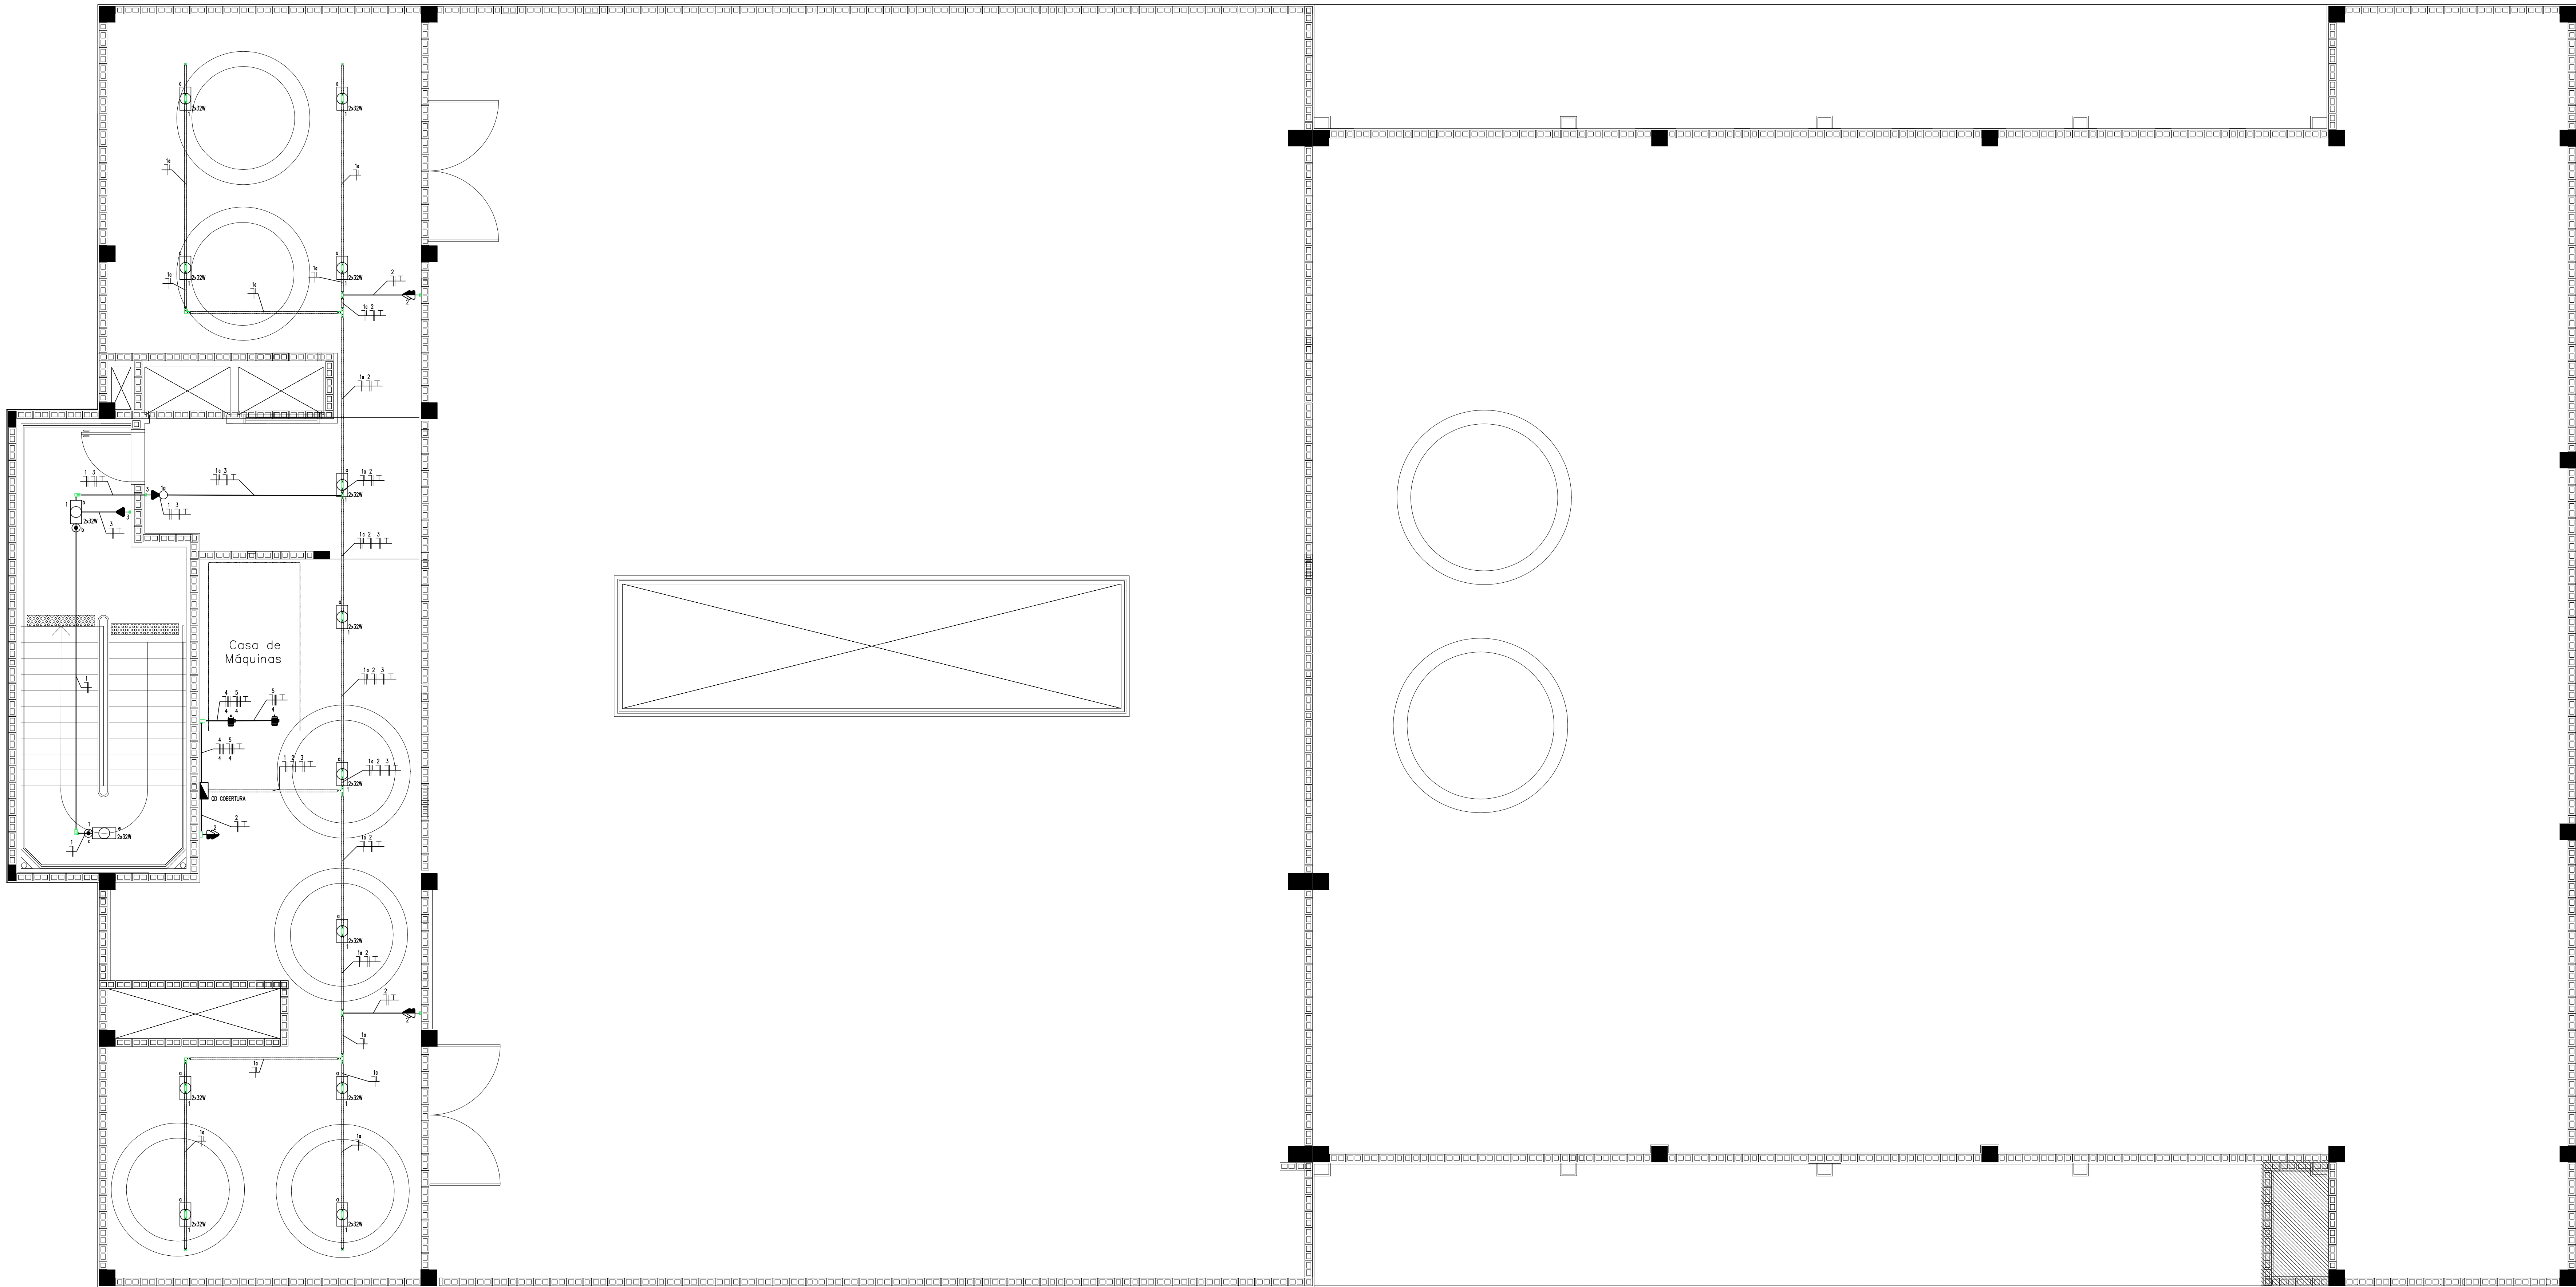

ITAMAR SCHUH - PROJETOS

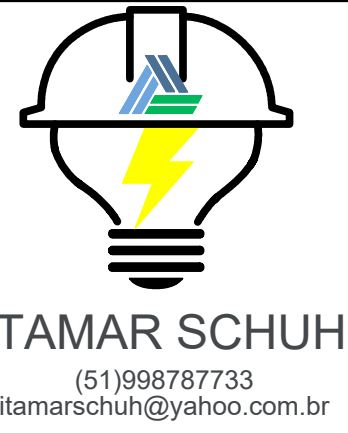

ENDEREÇO:
Avenida Francisco Trein, 326 - Cristo Redentor - Porto Alegre/RS

ASSUNTO:
Planta Baixa Cobertura

PROJETO ELÉTRICO			FOLHA:
DATA: março/2025	ESCALA: indicadas	DESENHO: ITAMAR	ELE 006 010

CONTRATANTE:
Instituto Federal de Educação, Ciência e Tecnologia do Rio Grande do Sul
























RESPONSÁVEL TÉCNICO:
Eng. Itamar Schuh
CREA 123982

QUADROS DE CARGAS
sem escala

Quadro de Cargas																			
QD 3/01																			
Circ.	Descrição	Iluminação		Tomadas		Ar Cond.	Qd Distrib.	Pot. W	Pot. V.A	Demanda (%)	Fat. Pot.	Corr. A	Fases	Prot. A	Cond. mm2	Fases ABC	Obs.		
		SW	32W	2x32W	100W	200W		1251W	11127.35W	12063.37W	11230.37W	13160.37W	11237.48W	11532.68W	1332.76W				
1	WC Feminina Iluminação	7	2	2				255,0	268,4	100%	0,95	0,70	2	10A	1,5	RS	Obs.:		
2	WC Feminina Tomadas				2			400,0	421,1	100%	0,95	1,91	1	20A	2,5	R	Obs.:		
3	WC Masculino Iluminação	6		2				182,0	191,6	100%	0,95	0,50	2	10A	1,5	ST	Obs.:		
4	WC Masculino Tomadas				2			400,0	421,1	100%	0,95	1,91	1	20A	2,5	T	Obs.:		
5	HALL Iluminação	12						108,0	113,7	100%	0,95	0,30	2	10A	1,5	ST	Obs.:		
6	Emergência Tomadas				9			900,0	947,4	100%	0,95	4,31	1	20A	2,5	S	Obs.:		
7	HALL Tomadas				2	2		600,0	631,6	100%	0,95	2,87	1	20A	2,5	T	Obs.:		
8	Escada Iluminação			5		3		920,0	968,4	100%	0,95	4,40	1	10A	1,5	S	Obs.:		
9	Ar Condicionado						1	1251,0	1563,8	100%	0,80	7,11	1	20A	2,5	R	Obs.:		
10	Sala Bâstias Tomadas					3		600,0	631,6	100%	0,95	2,87	1	20A	2,5	R	Obs.:		
11	Sala Bâstias Ar Condicionado					2	1	1251,0	1563,8	100%	0,80	7,11	1	20A	2,5	T	Obs.:		
12	Sala Inovação Tomadas							400,0	421,1	100%	0,95	1,91	1	20A	2,5	R	Obs.:		
13	Tomadas					4		800,0	842,1	100%	0,95	3,83	1	20A	2,5	S	Obs.:		
14	Sala Inovação Ar Condicionado					1		1251,0	1563,8	100%	0,80	7,11	1	20A	2,5	T	Obs.:		
15	Sala Bâstias/Inovação Iluminação			7				448,0	471,6	100%	0,95	1,24	2	10A	1,5	ST	Obs.:		
16	Circulação Iluminação	10	2	2				282,0	296,8	100%	0,95	0,78	2	10A	1,5	RS	Obs.:		
17	Emergência Tomadas				9			900,0	947,4	100%	0,95	4,31	1	20A	2,5	R	Obs.:		
QD 3/02 Quadro: QD 3/02																			
QD 3/03 Quadro: QD 3/03							1	1353,7	1519,9	60%	0,89	13,82	3	32A	10	RST	Obs.:		
QD 3/04 Quadro: QD 3/04								11230,4	13126,5	60%	0,86	11,93	3	32A	10	RST	Obs.:		
QD 3/05 Quadro: QD 3/05							1	13196,0	15470,2	60%	0,85	14,06	3	30A	10	RST	Obs.:		
QD 3/06 Quadro: QD 3/06							1	13217,5	15470,2	60%	0,85	14,06	3	30A	10	RST	Obs.:		
QD 3/06 Quadro: QD 3/06							1	13238,3	15470,2	60%	0,86	14,06	3	30A	10	RST	Obs.:		
QD 3/07 Quadro: QD 3/07								13238,3	15470,2	60%	0,86	14,06	3	30A	10	RST	Obs.:		
QD 3/08 Quadro: QD 3/08							1	11127,9	13126,5	60%	0,85	11,93	3	32A	10	RST	Obs.:		
QD 3/09 Quadro: QD 3/09							1	11219,8	13126,5	60%	0,85	11,93	3	32A	10	RST	Obs.:		
Total		35	4	18		20	18	3	1	1	1	1	2	1	10676,0	12075,2			
Aliment.	C=30m QT=2%							71161,8	82362,2	63,81%	0,86	99,84	3	125A	95	RST	-		
Potência Total (110976,0 W) (128725,2 V.A) Potência Demandada: 63.81% (70964,8 W) (82141,1 V.A)																			
Corrente nas Fases: R=124,8A S=124,8A T=124,7A																			

Quadro de Cargas																			
QD 4/01																			
Circ.	Descrição	Iluminação		Tomadas		Ar Cond.	Qd Distrib.	Pot. W	Pot. V.A	Demanda (%)	Fat. Pot.	Corr. A	Fases	Prot. A	Cond. mm2	Fases ABC	Obs.		
1	WC Feminina Iluminação	7	2					191,0	201,1	100%	0,95	0,53	2	10A	1,5	RS	Obs.:		
2	WC Feminina Tomadas				2			400,0	421,1	100%	0,95	1,91	1	20A	2,5	R	Obs.:		
3	WC Masculino Iluminação	6		2				182,0	191,6	100%	0,95	0,50	2	10A	1,5	ST	Obs.:		
4	WC Masculino Tomadas				2			400,0	421,1	100%	0,95	1,91	1	20A	2,5	S	Obs.:		
5	HALL Iluminação	12						108,0	113,7	100%	0,95	0,30	1	10A	1,5	T	Obs.:		
6	Emergência Tomadas				1			100,0	105,3	100%	0,95	0,48	1	20A	2,5	T	Obs.:		
7	HALL Tomadas				1	2		500,0	526,3	100%	0,95	2,39	1	20A	2,5	T	Obs.:		
8	Escada Iluminação			5		4		1120,0	1178,9	100%	0,95	5,36	1	10A	1,5	R	Obs.:		
9	Sala 02 Atendimento Aluno Ar Condicionado					1		1251,0	1563,8	100%	0,80	7,11	1	20A	2,5	R	Obs.:		
10	Sala 02 Atendimento Aluno Ar Condicionado					1		1251,0	1563,8	100%	0,80	7,11	1	20A	2,5	S	Obs.:		
11	Sala 02 Atendimento Aluno Ar Condicionado					3		600,0	631,6	100%	0,95	2,87	1	20A	2,5	T	Obs.:		
12	Sala 02 Atendimento Aluno Ar Condicionado					2	1	1251,0	1563,8	100%	0,80	7,11	1	20A	2,5	T	Obs.:		
13	Sala 03 Atendimento Aluno Tomadas					2		400,0	421,1	100%	0,95	1,91	1	20A	2,5	R	Obs.:		
14	Sala 03 Atendimento Aluno Tomadas					2		400,0	421,1	100%	0,95	1,91	1	20A	2,5	S	Obs.:		
15	Atendimento Aluno Iluminação			7				448,0	471,6	100%	0,95	1,24	2	10A	1,5	ST	Obs.:		
16	Circulação Iluminação	10	2	2				282,0	296,8	100%	0,95	0,78	2	10A	1,5	RS	Obs.:		
17	Emergência Tomadas				9			900,0	947,4	100%	0,95	4,31	1	20A	2,5	S	Obs.:		
18	Emergência Tomadas				8			800,0	842,1	100%	0,95	3,83	1	20A	2,5	T	Obs.:		
QD 4/02 Quadro: QD 4/02																			
QD 4/03 Quadro: QD 4/03							1	13485,5	15515,7	60%	0,87	14,11	3	32A	10	RST	Obs.:		
QD 4/04 Quadro: QD 4/04							1	18532,7	21544,4	60%	0,88	19,23	3	32A	10	RST	Obs.:		
QD 4/05 Quadro: QD 4/05							1	18320,0	21544,4	60%	0,88	19,23	3	32A	10	RST	Obs.:		
QD 4/06 Quadro: QD 4/06						1		12596,0	15470,2	60%	0,84	14,06	3	32A	10	RST	Obs.:		
QD 4/07 Quadro: QD 4/07						1		13091,8	15586,9	60%	0,84	14,17	3	30A	10	RST	Obs.:		
QD 4/08 Quadro: QD 4/08						1		19506,9	23452,5	60%	0,83	21,32	3	30A	10	RST	Obs.:		
Total		35	2	18		19	17	3	1	1	1	1	1	1	10709,6	12695,2			
Aliment.	C=30m QT=2%							76294,1	88547,7	63,41%	0,86	107,33	3	125A	95	RST	-		
Potência Total (119707,6 W) (139195,2 V.A) Potência Demandada: 63.41% (76058,1 W) (88269,8 V.A)																			
Corrente nas Fases: R=133,9A S=134,0A T=134,2A																			

Quadro de Cargas																			
QD 5/02 (Quadro: QD 5/02)																			
Circ.	Descrição	Iluminação			Tomadas		Ar Cond.	Pot. W	Pot. V.A	Demanda (%)	Fat. Pot.	Corr. A	Fases	Prot. A	Cond. mm²	Fases ABC	Obs.		
		SW	2x32W	6AW	200W	1251W 1816W													
1	Coord. Pesquisa e Extensão Iluminação	5	1					384,0	404,2	100%	0,95	1,06	2	10A	1,5	TR	Obs.:		
2	Coord. Pesquisa e Extensão Tomadas				3			600,0	631,6	100%	0,95	2,87	1	20A	2,5	S	Obs.:		
3	Coord. Pesquisa e Extensão Tomadas				4			800,0	842,1	100%	0,95	3,83	1	20A	2,5	R	Obs.:		
4	Coord. Pesquisa e Extensão Tomadas				4			800,0	842,1	100%	0,95	3,83	1	20A	2,5	S	Obs.:		
5	Coord. Pesquisa e Extensão Ar Condicionado					1		1876,0	2345,0	100%	0,80	10,66	1	20A	2,5	R	Obs.:		
6	Coord. Ensino e NEAD Iluminação	6						384,0	404,2	100%	0,95	1,06	2	10A	1,5	ST	Obs.:		
7	Coord. Ensino e NEAD Tomadas				4			800,0	842,1	100%	0,95	3,83	1	20A	2,5	S	Obs.:		
8	Coord. Ensino e NEAD Tomadas				5			1000,0	1052,6	100%	0,95	4,78	1	20A	2,5	T	Obs.:		
9	Coord. Ensino e NEAD Tomadas				5			1000,0	1052,6	100%	0,95	4,78	1	20A	2,5	T	Obs.:		
10	Coord. Ensino e NEAD Ar Condicionado					1		1876,0	2345,0	100%	0,80	10,66	1	20A	2,5	S	Obs.:		
11	Gabinete Diretor / Geral Iluminação	1	11					713,0	750,5	100%	0,95	1,97	2	10A	1,5	TR	Obs.:		
12	Gabinete Diretor Tomadas				4			800,0	842,1	100%	0,95	3,83	1	20A	2,5	S	Obs.:		
13	Gabinete Diretor Tomadas				3			600,0	631,6	100%	0,95	2,87	1	20A	2,5	R	Obs.:		
14	Gabinete Diretor Ar Condicionado				1			1251,0	1563,8	100%	0,80	7,11	1	20A	2,5	R	Obs.:		
15	Gabinete Diretor Tomadas				3			600,0	631,6	100%	0,95	2,87	1	20A	2,5	R	Obs.:		
16	Director Geral 02 Tomadas				3			600,0	631,6	100%	0,95	2,87	1	20A	2,5	T	Obs.:		
17	Director Geral 02 Ar Condicionado				1			1251,0	1563,8	100%	0,80	7,11	1	20A	2,5	S	Obs.:		
18	Director G1 Ar Condicionado				1			1876,0	2345,0	100%	0,80	10,66	1	25A	4	T	Obs.:		
Total					1	22	1	38	2	3	1929,4	1929,4							
Aliment. = 20,08m GT=2%									3	3	1749,0	2004,21	60%	0,87	18,21	3	30A	35	REST
Potência Total (17211,0 W) (19721,4 V.A) Potência Demandada: 60% (10326,6 W) (11832,9 V.A)																			
Corrente nas Fases: R=30,4A S=30,3A T=30,1A																			

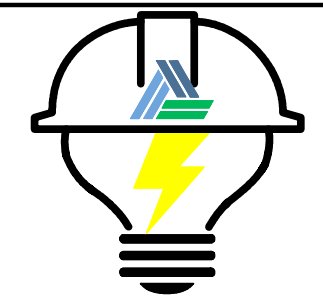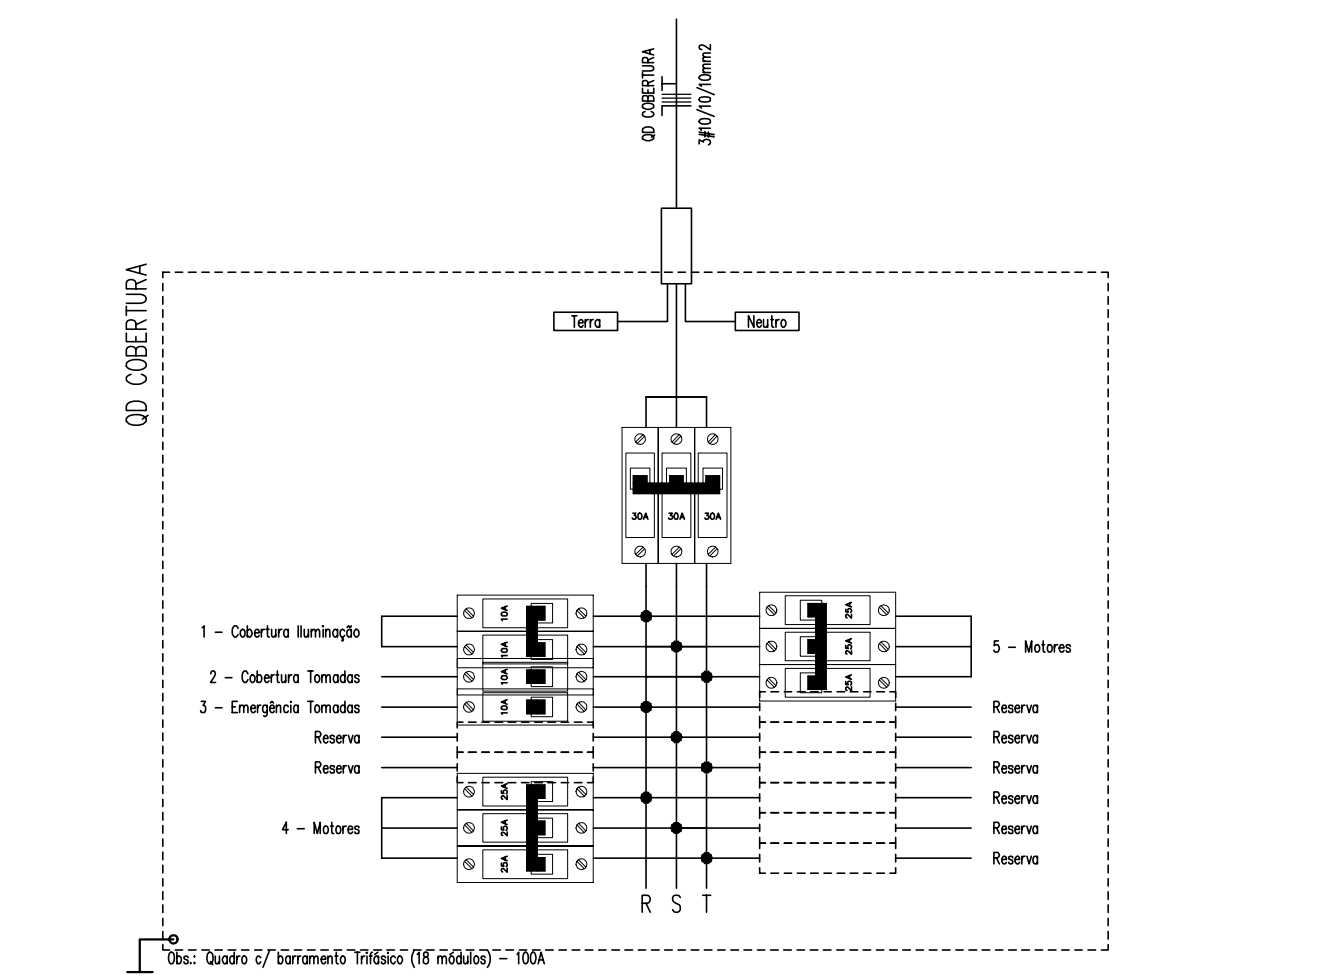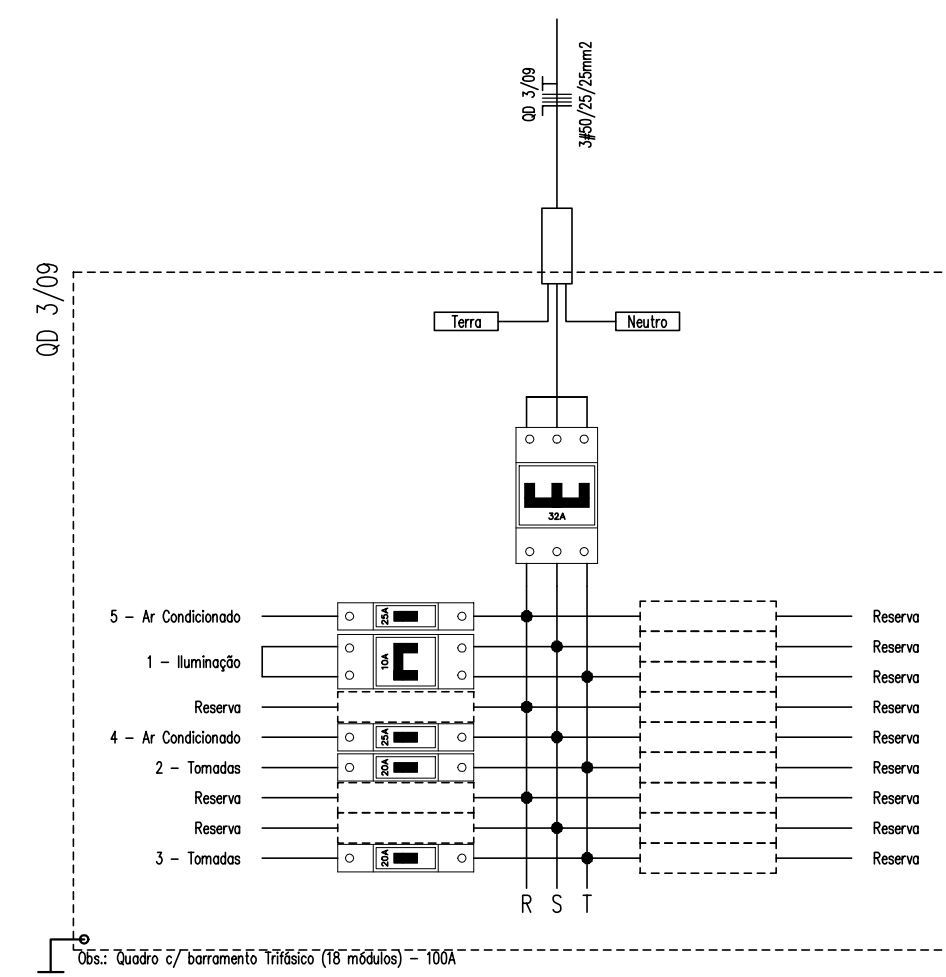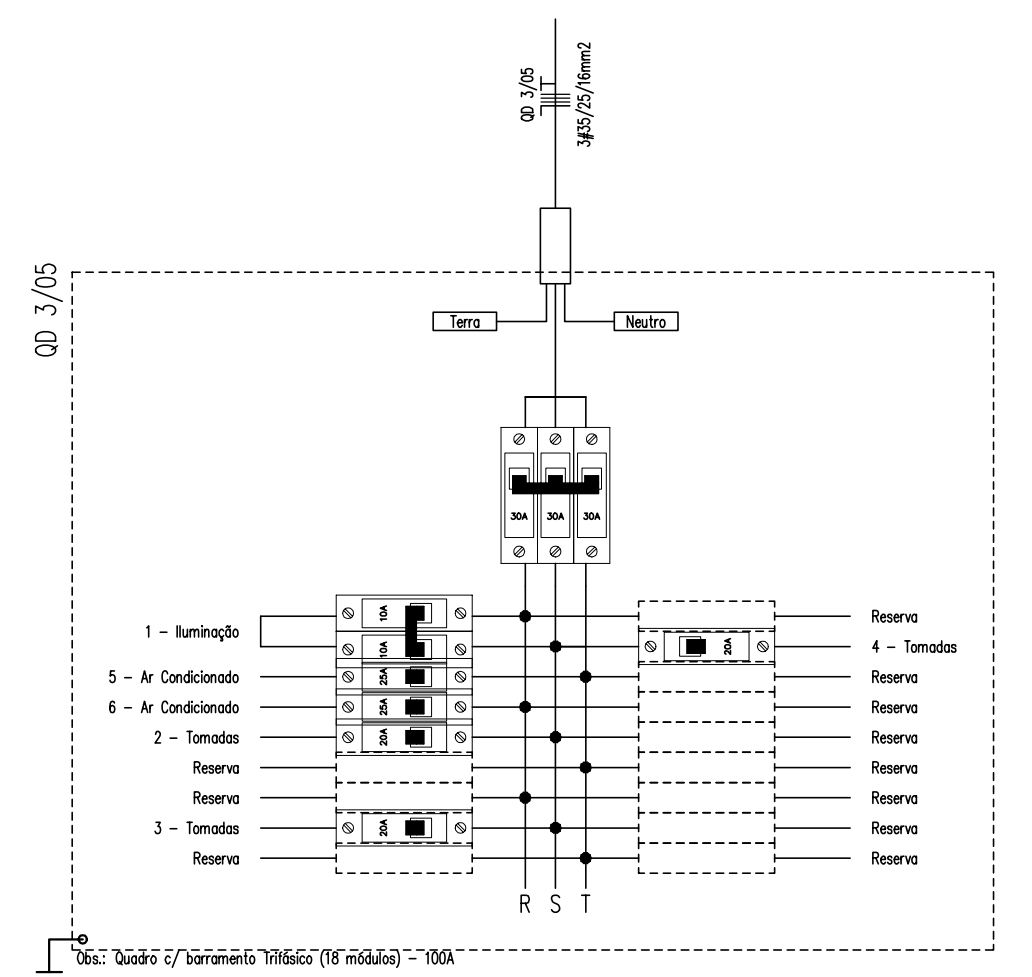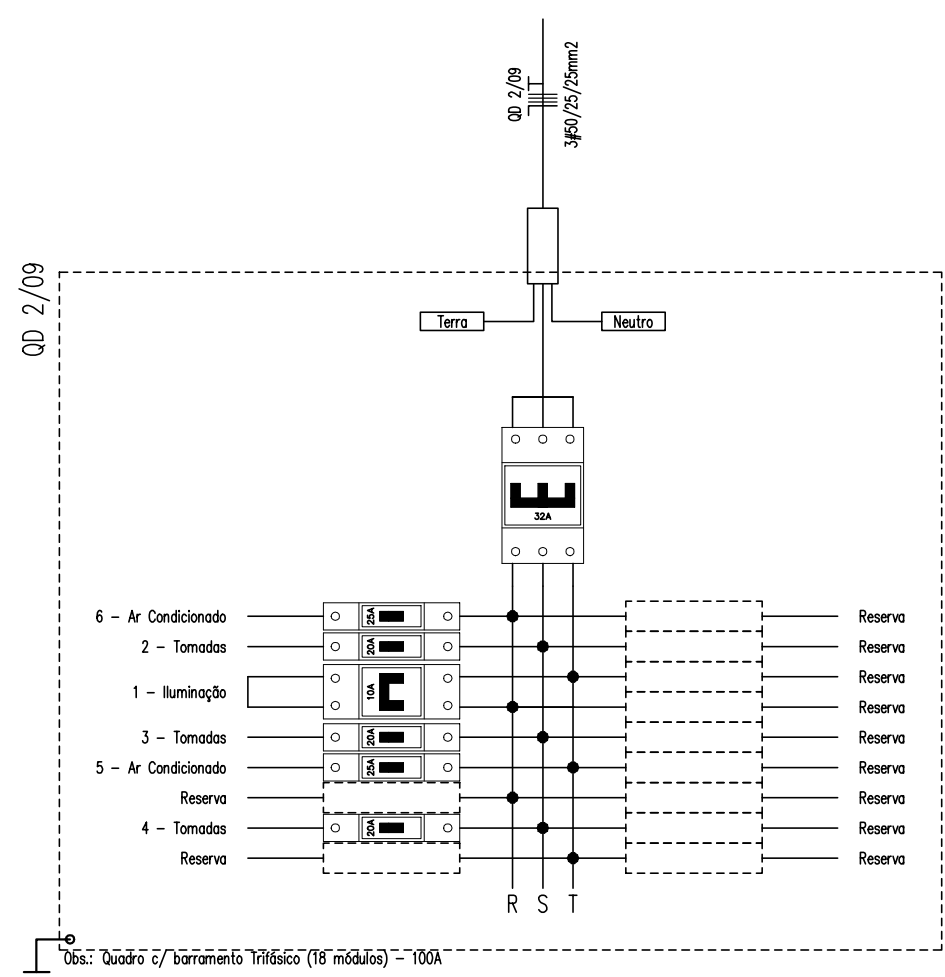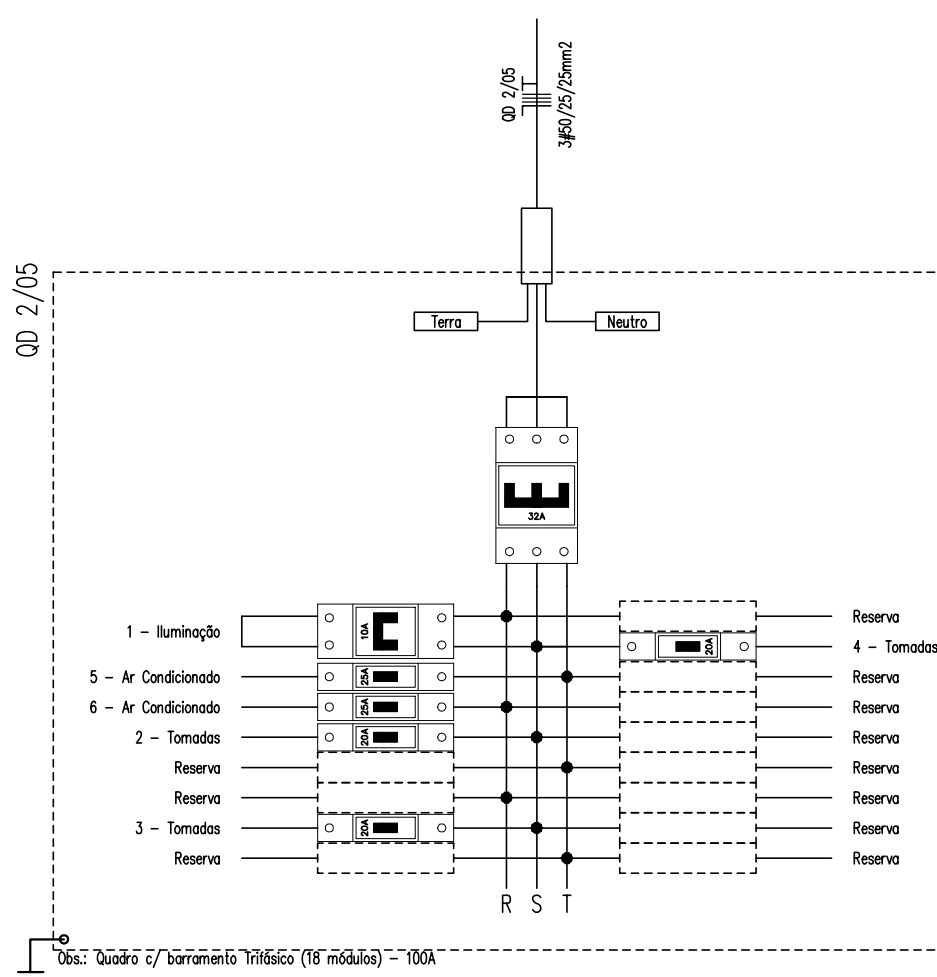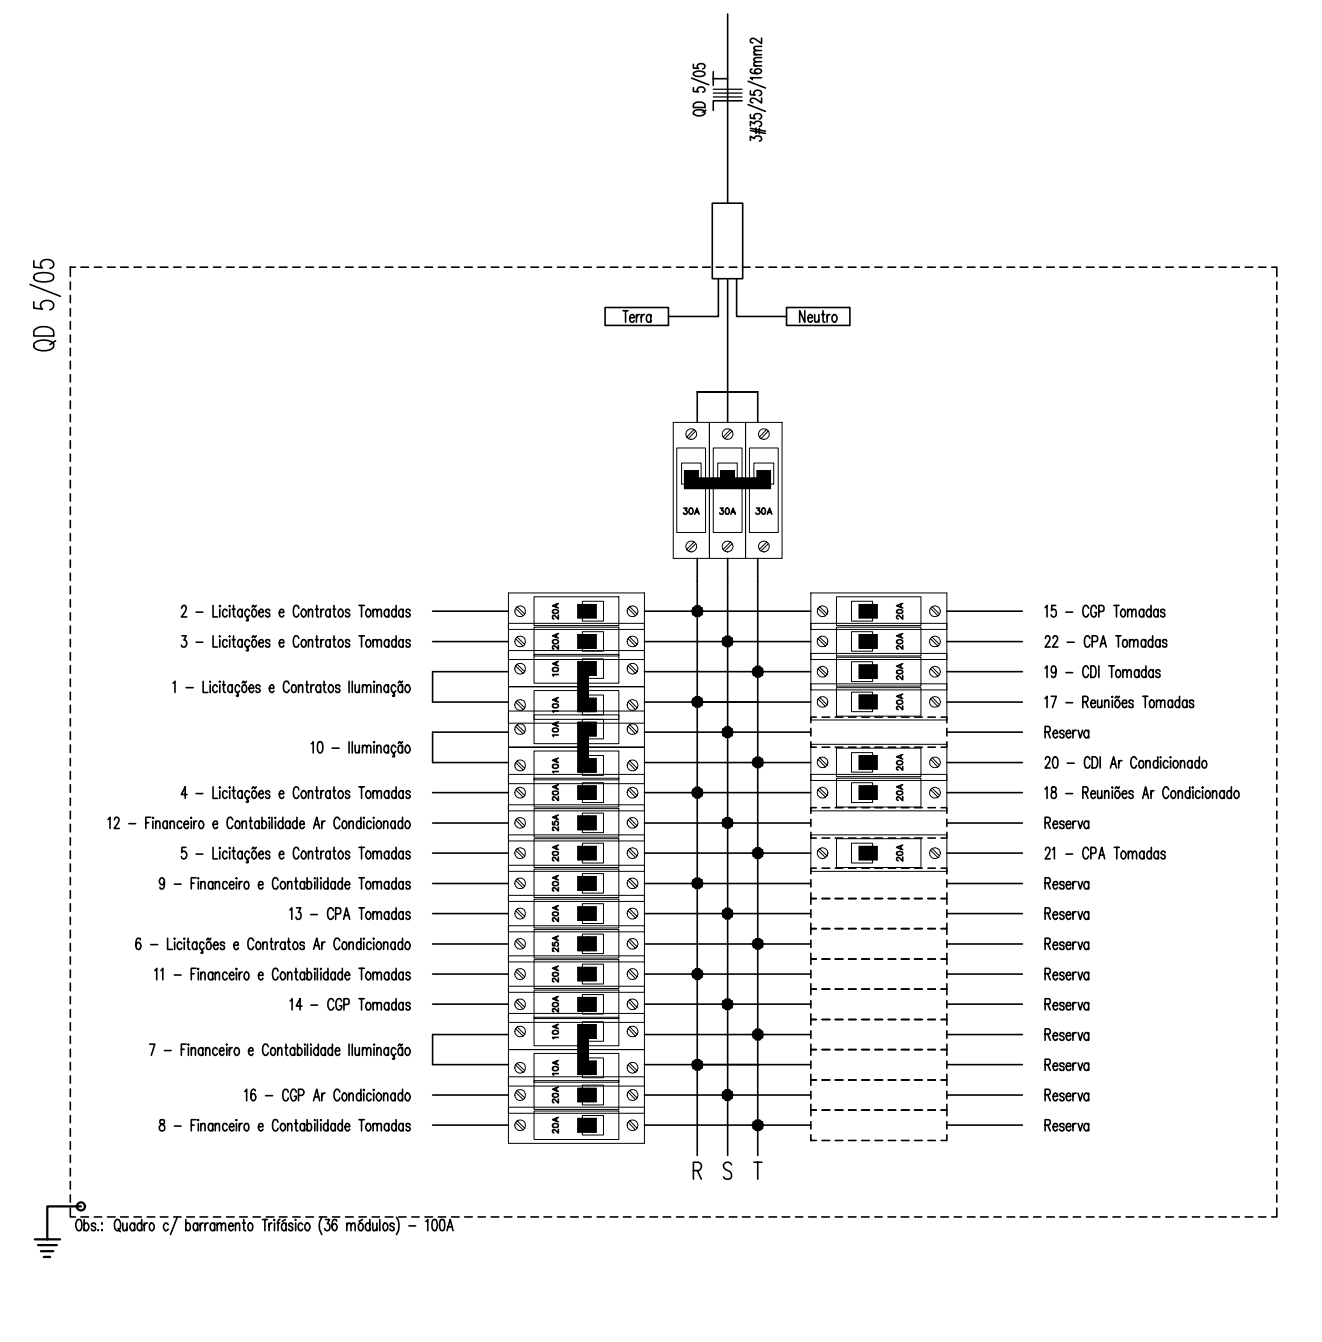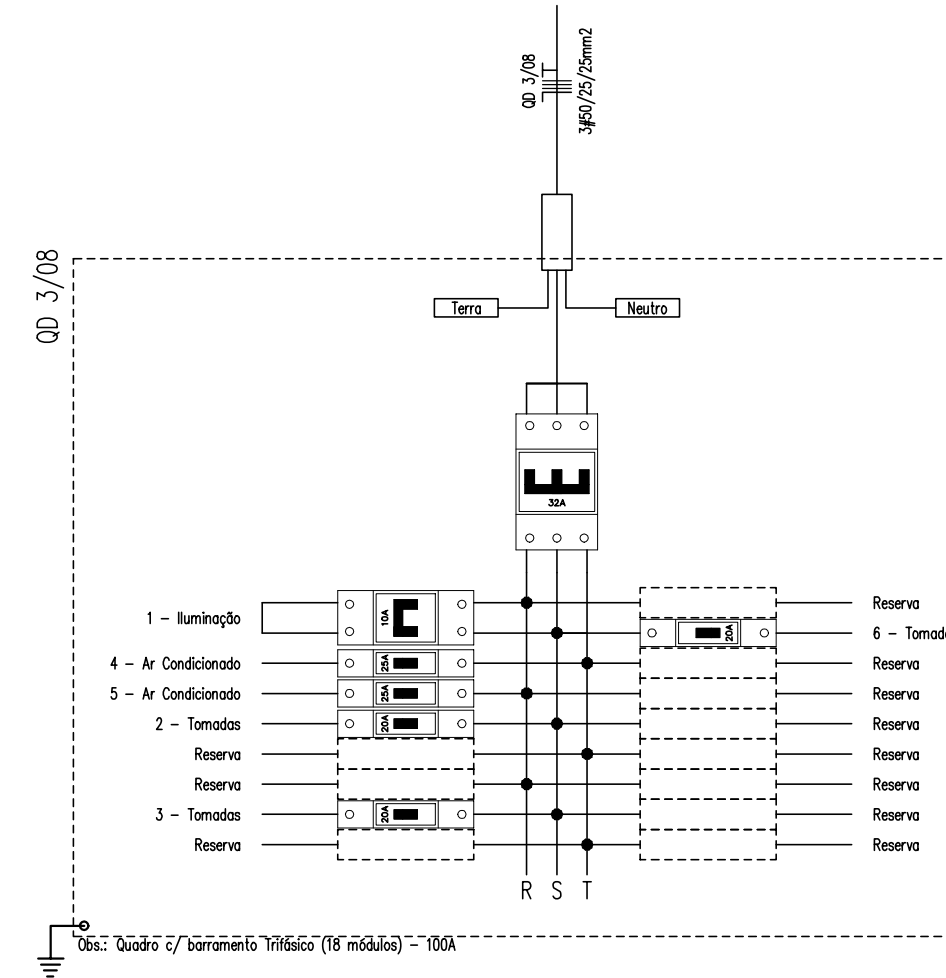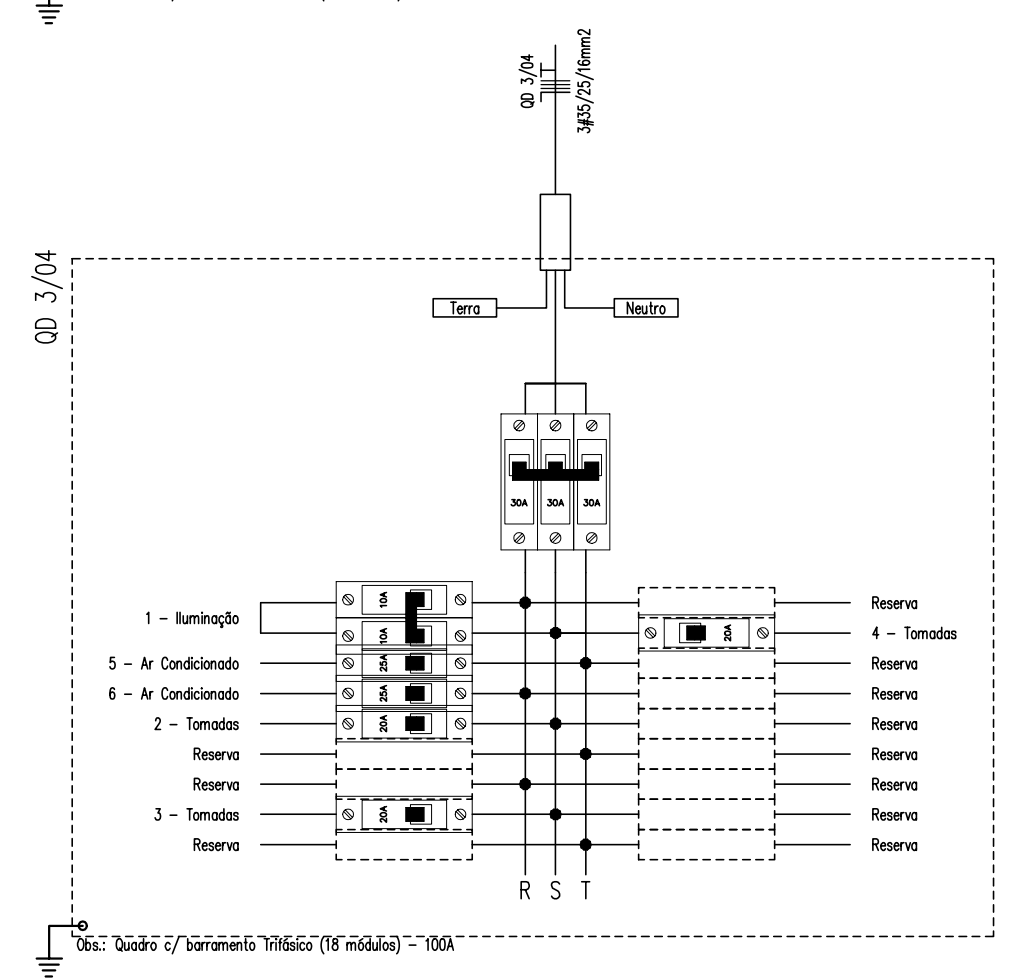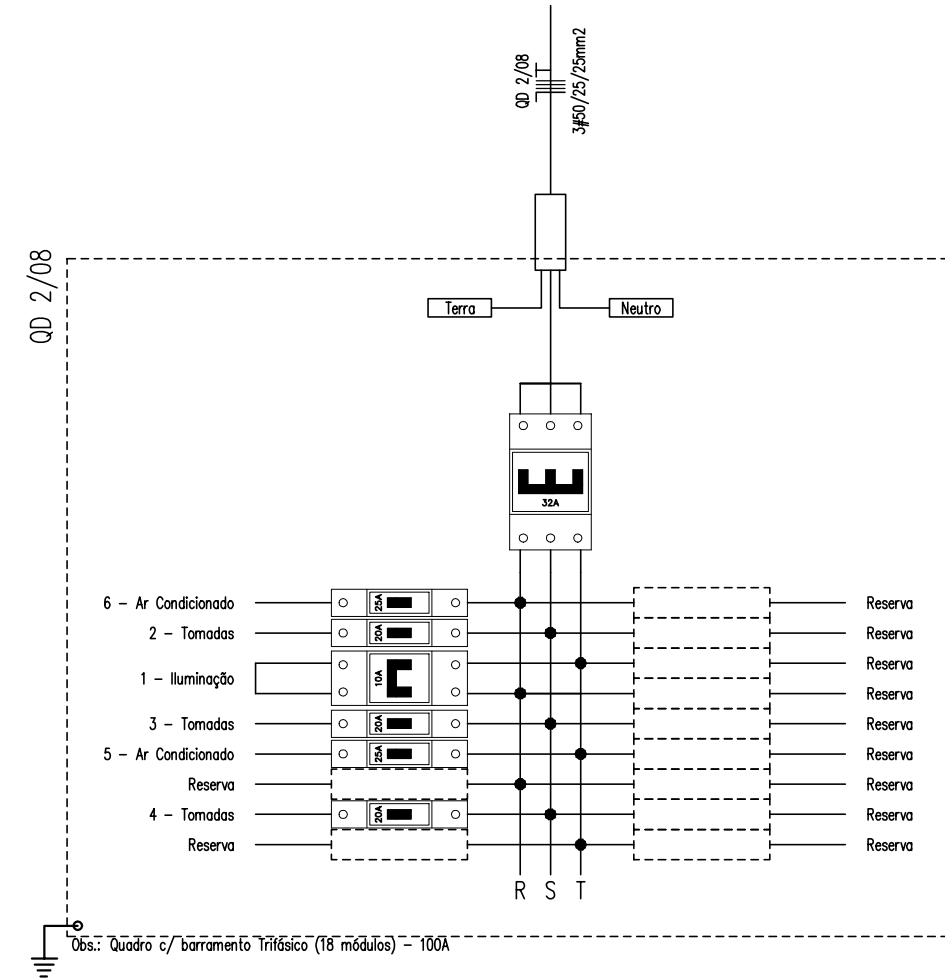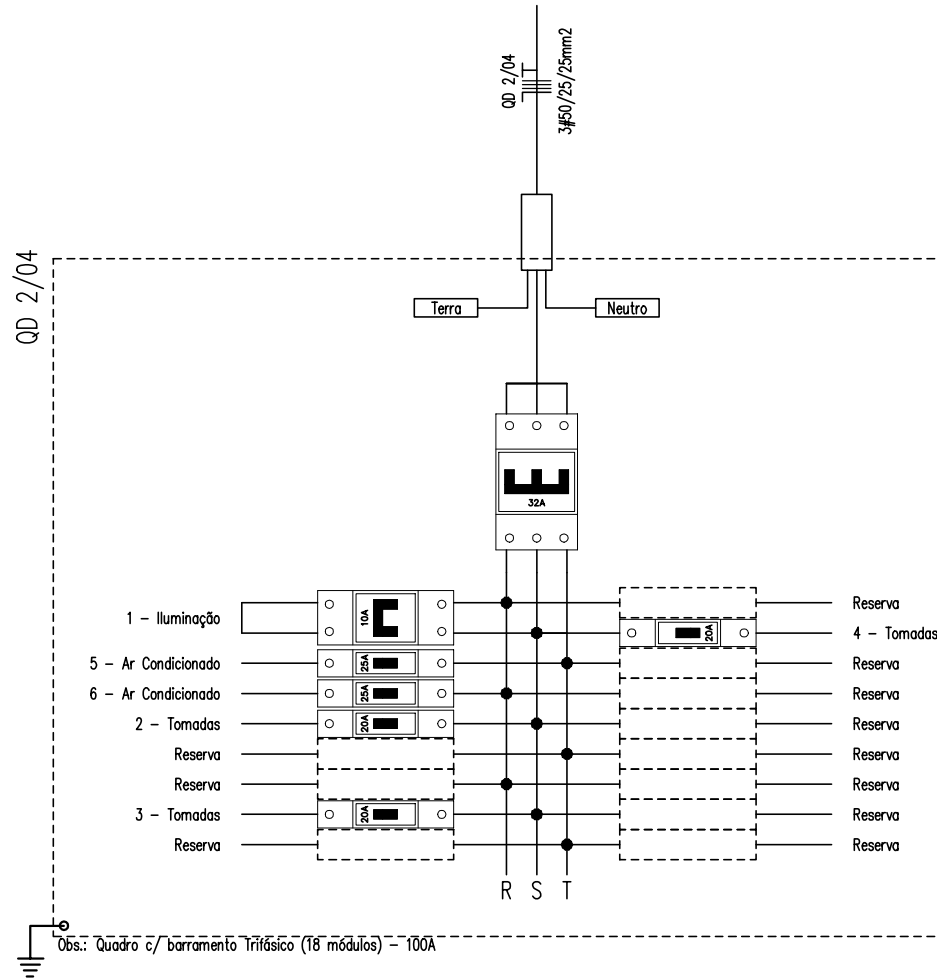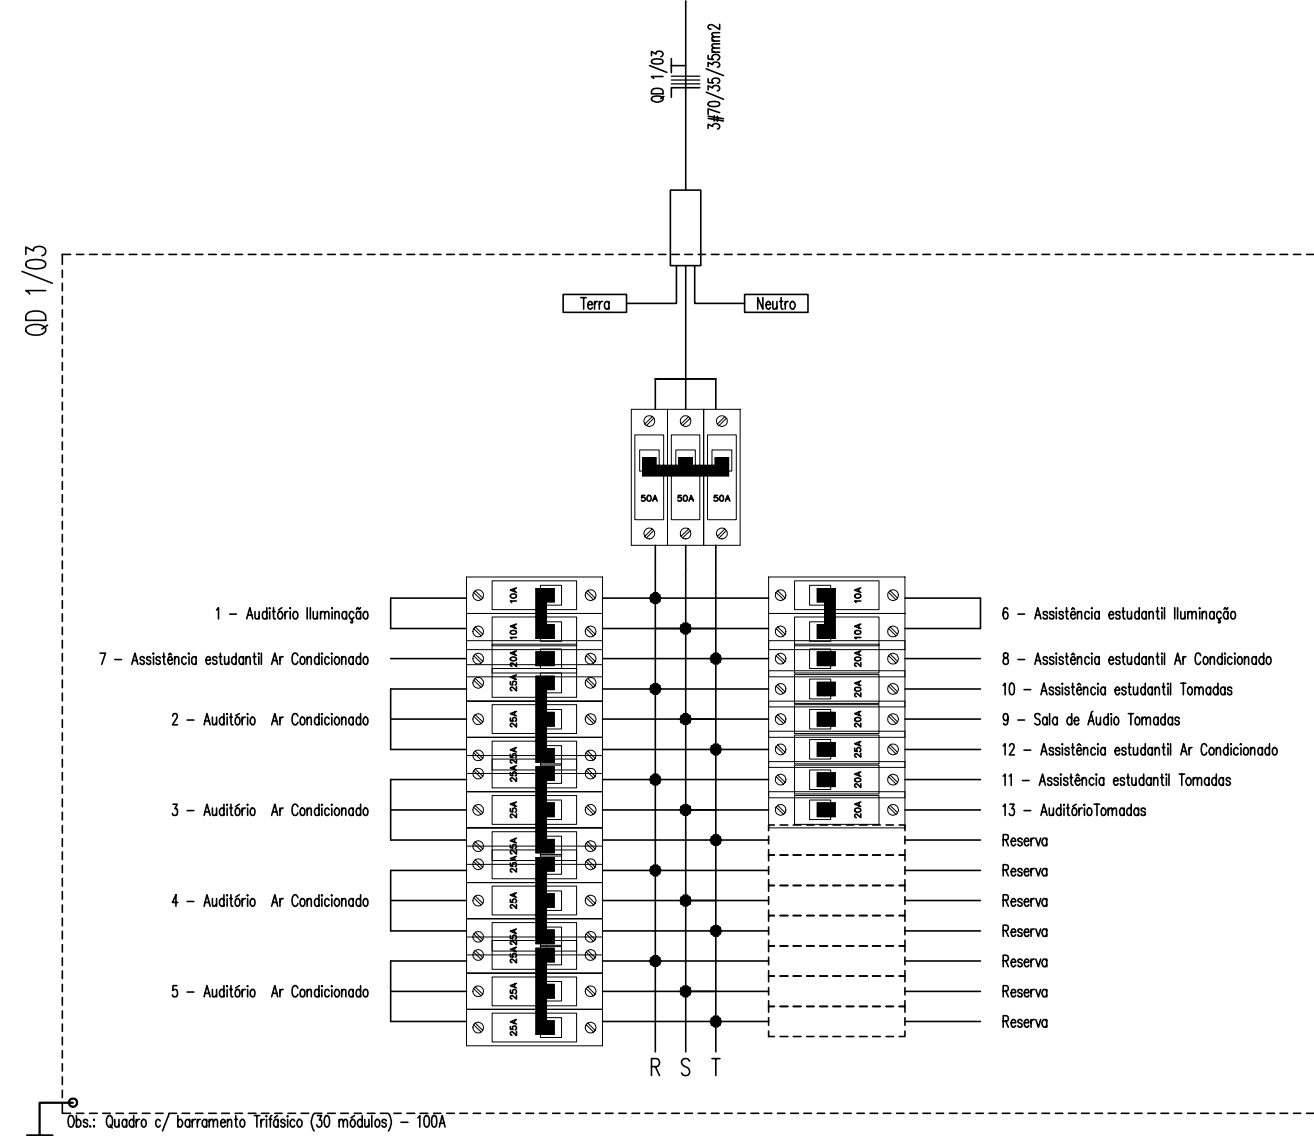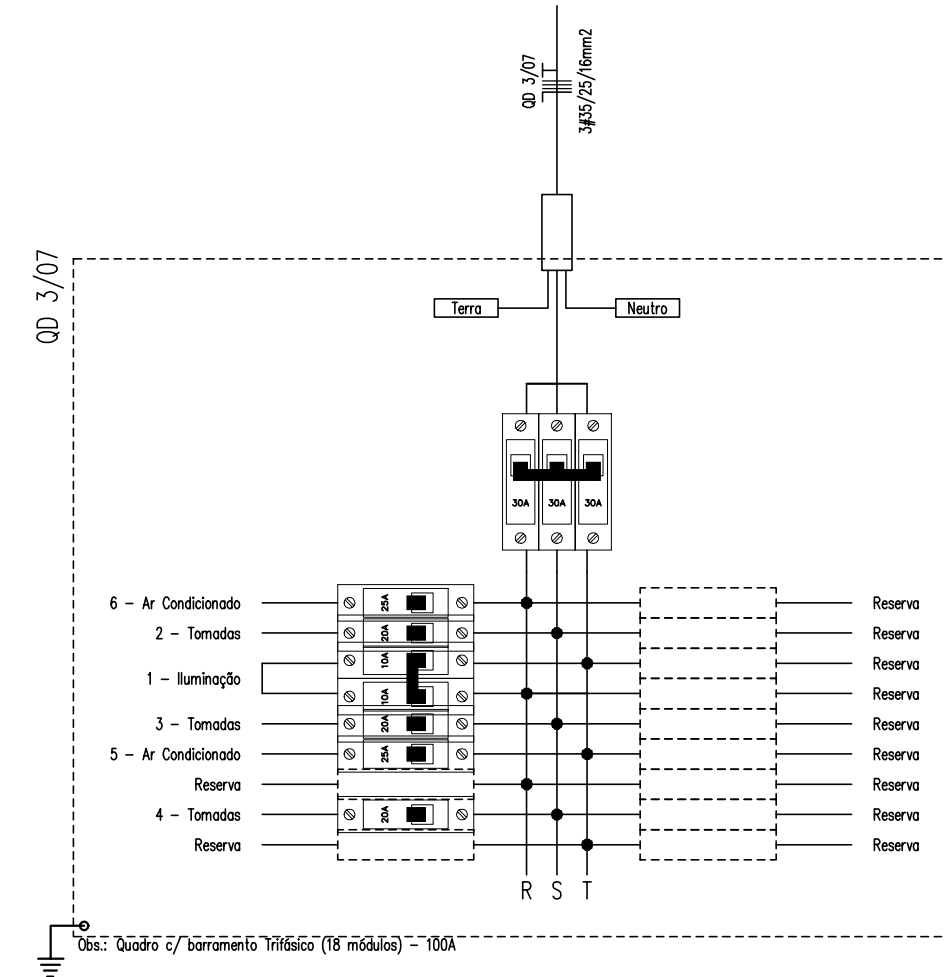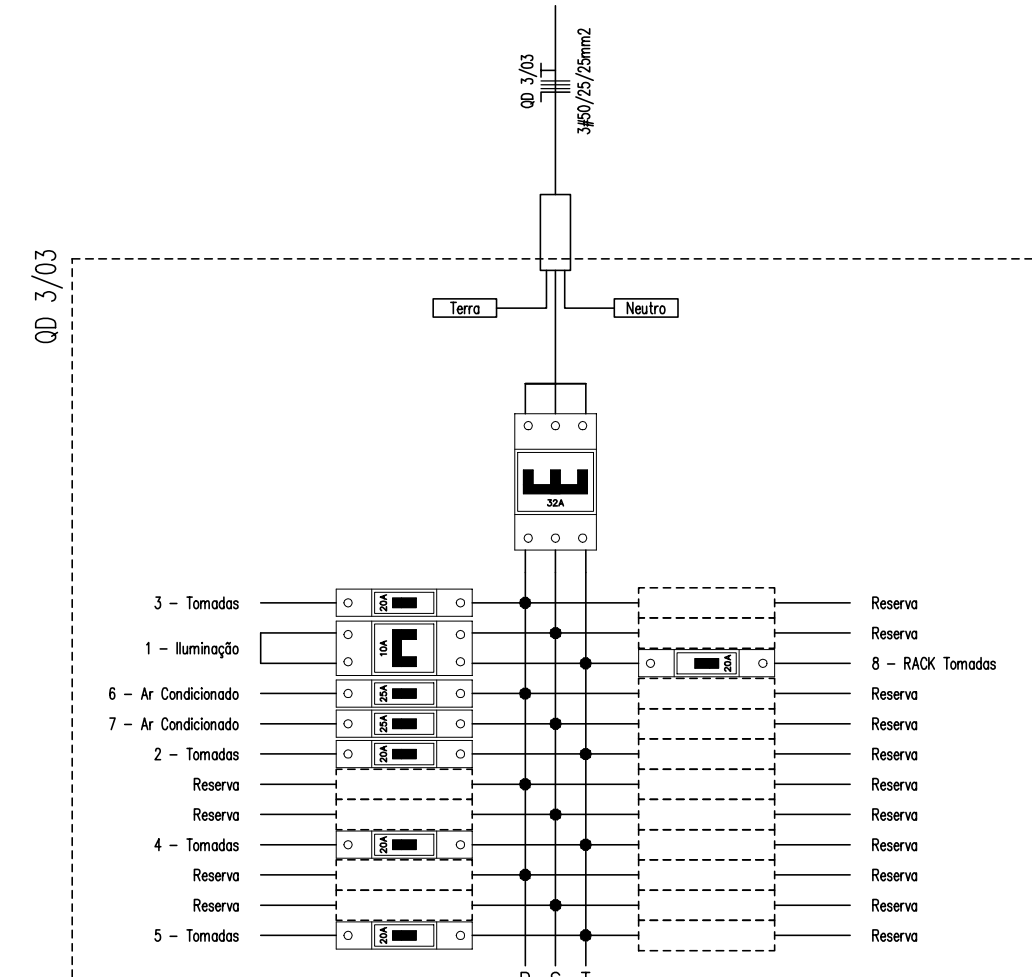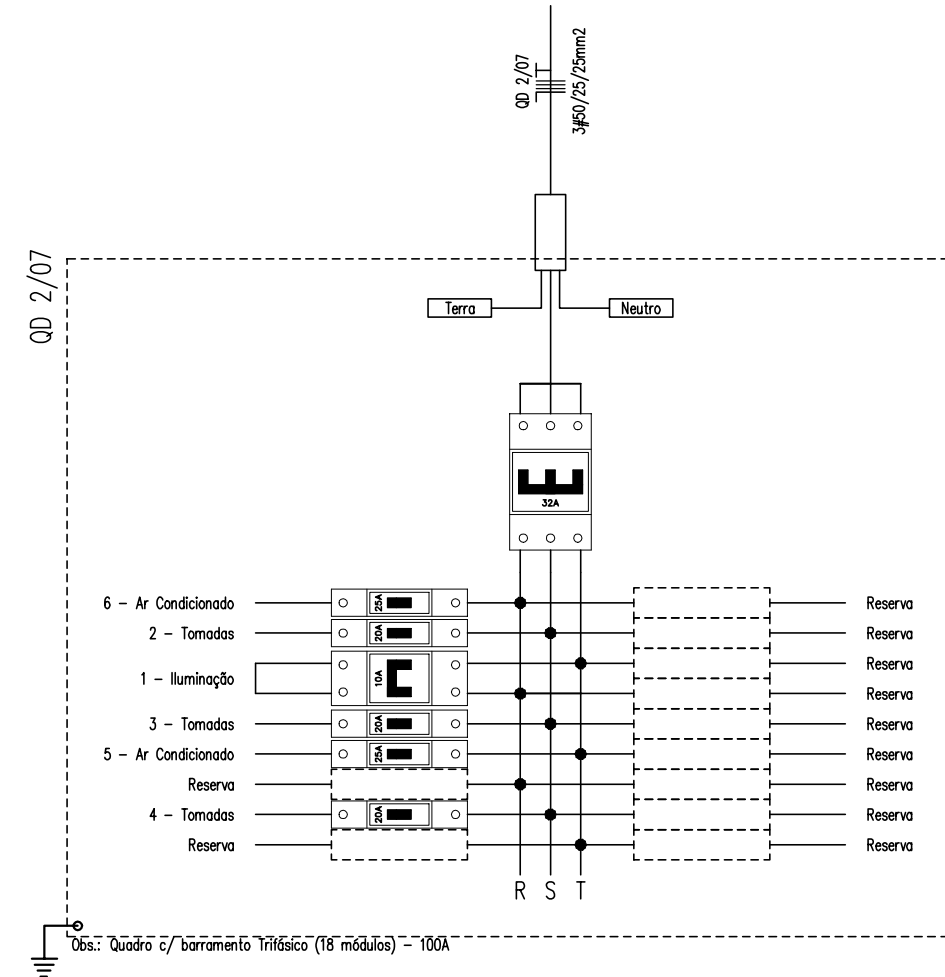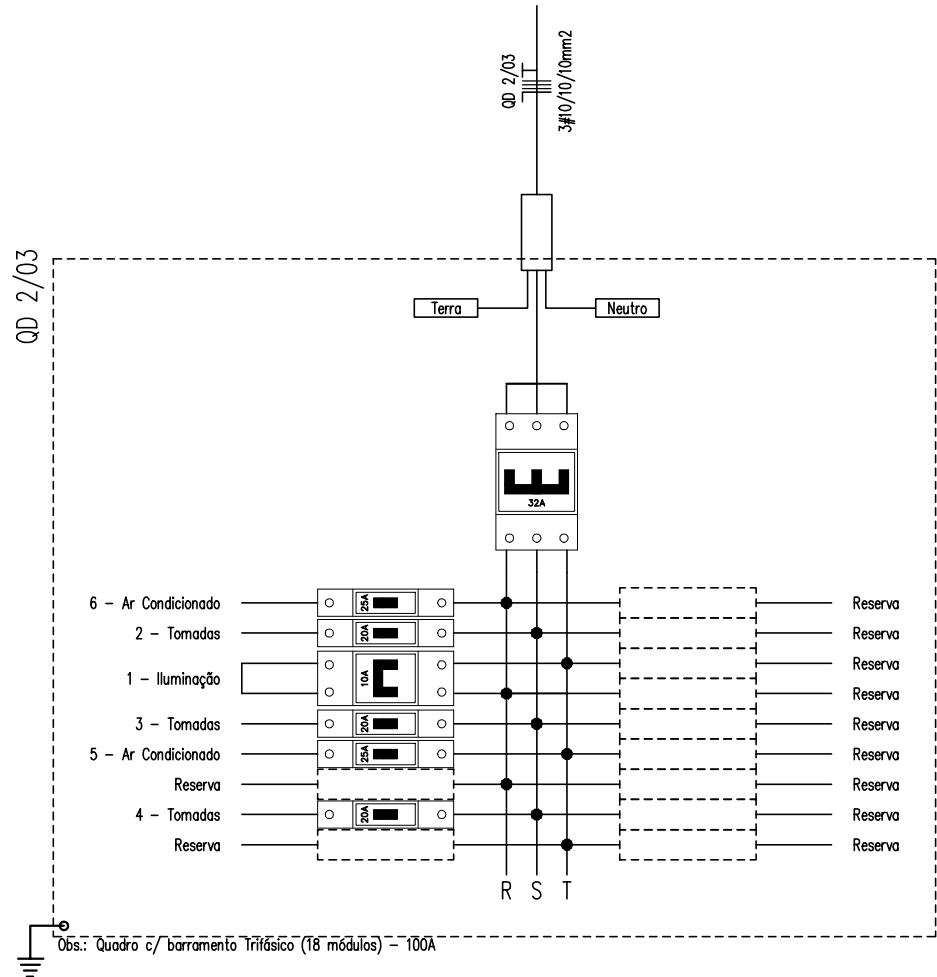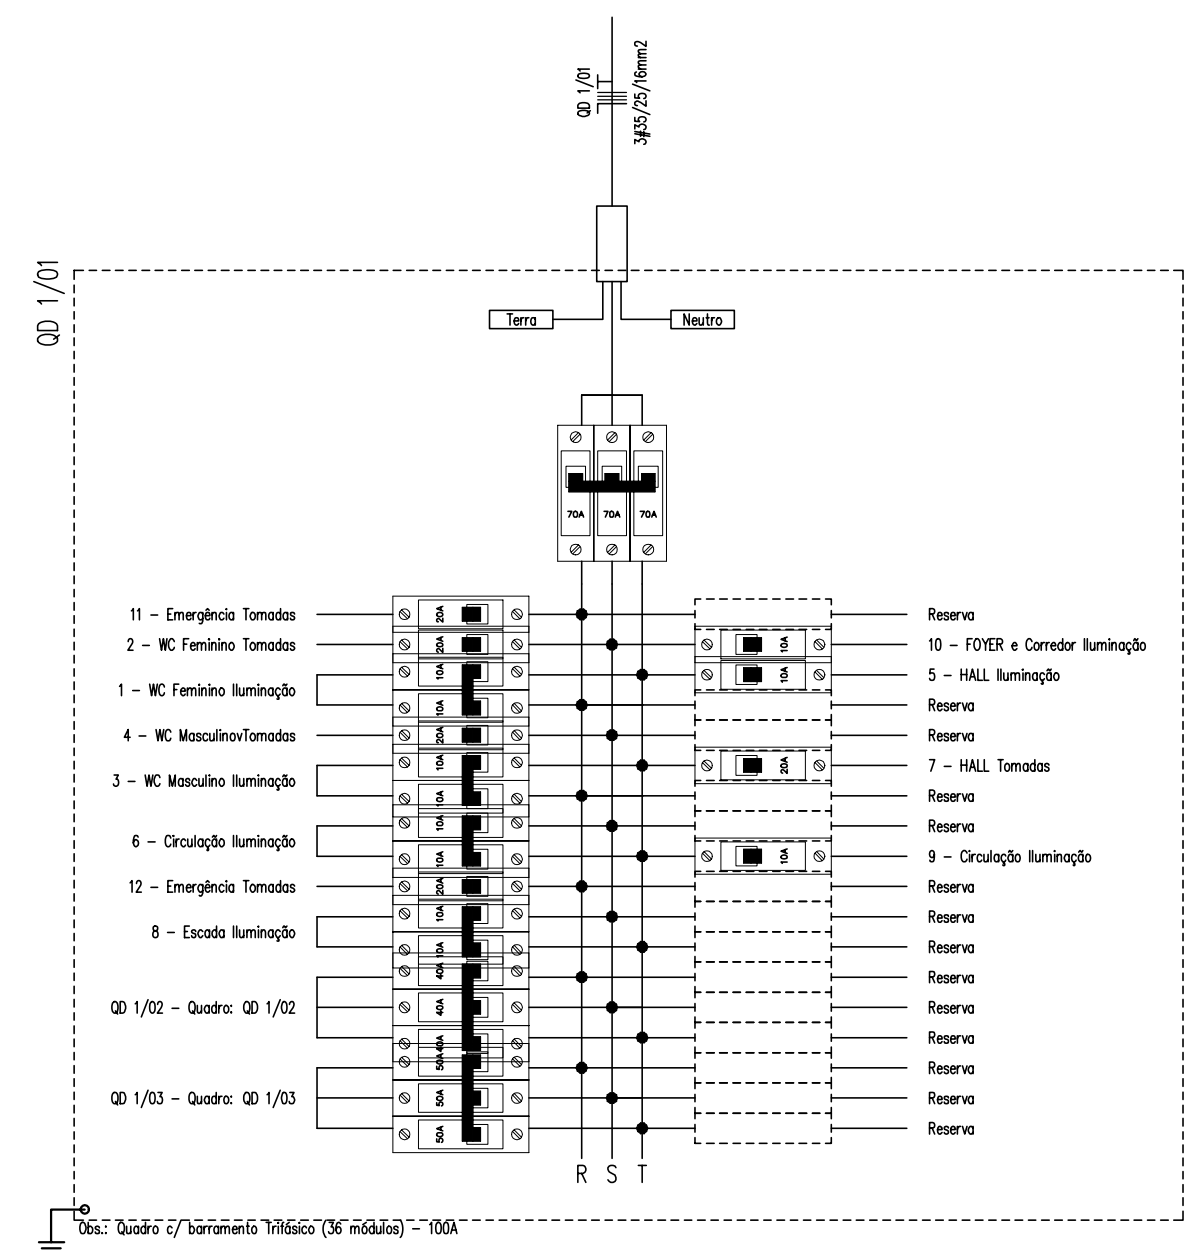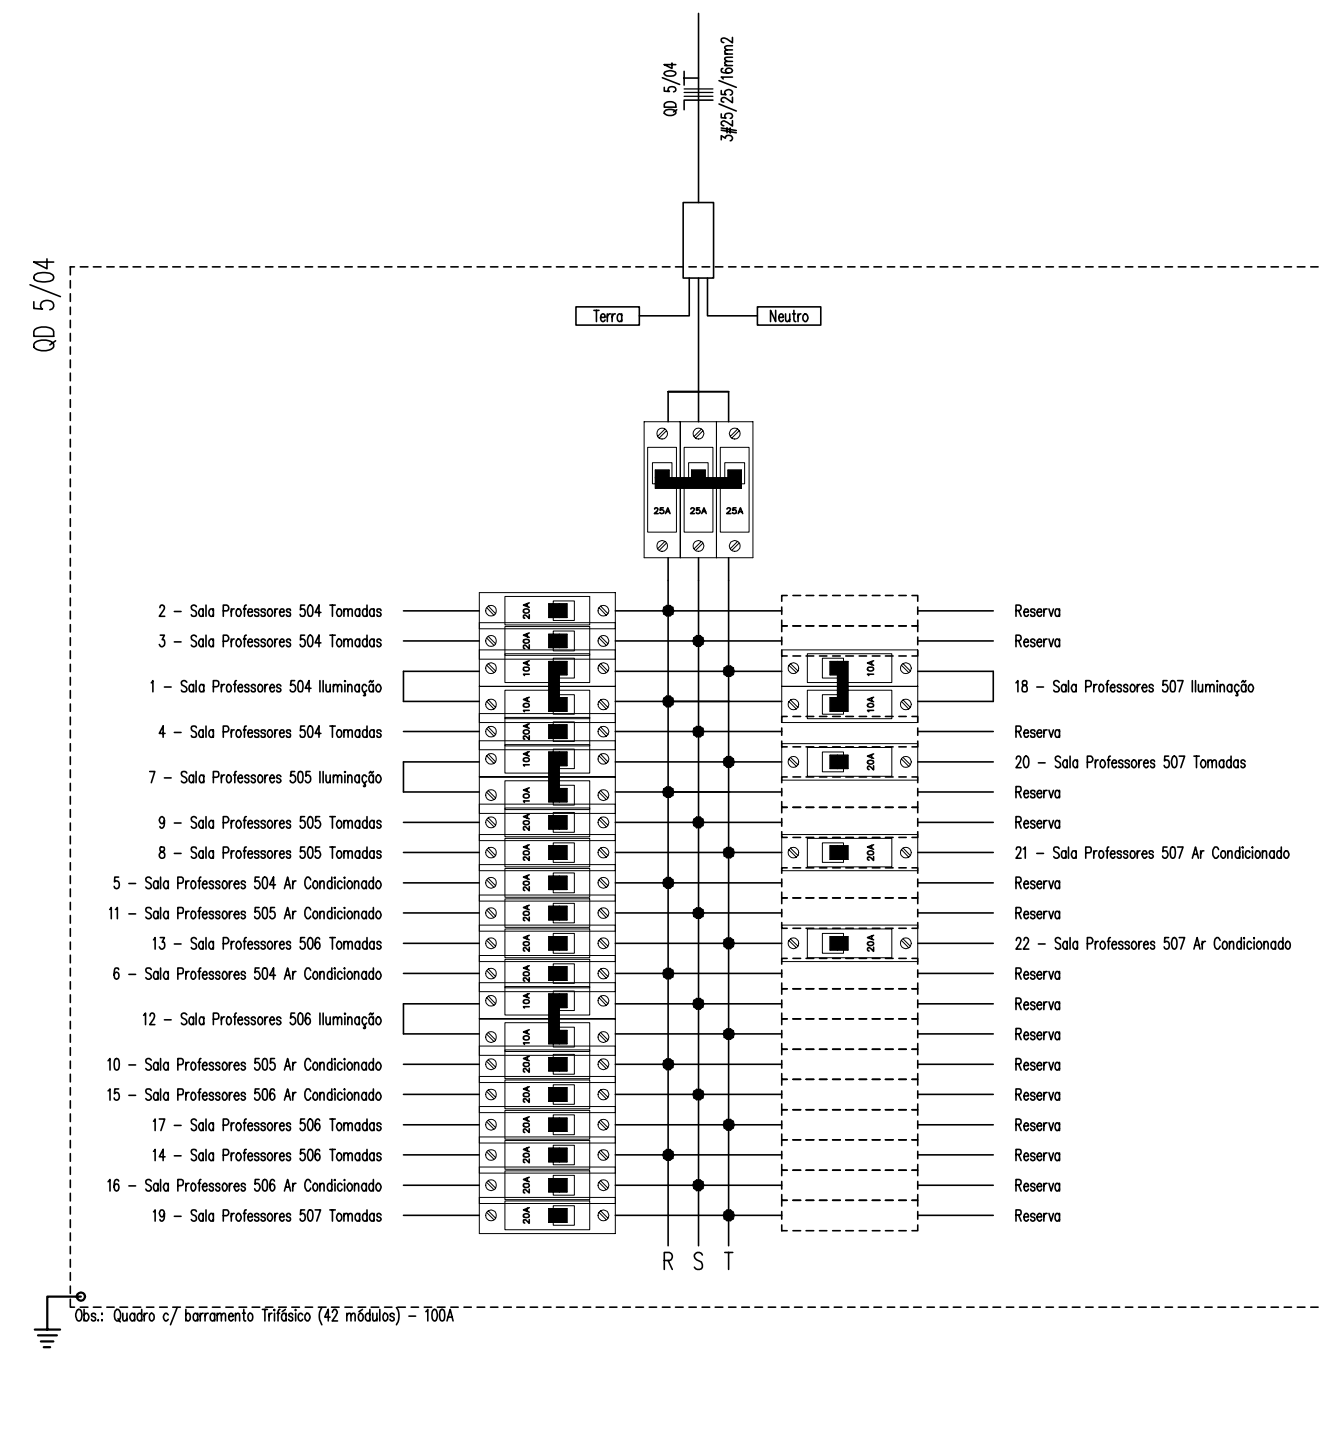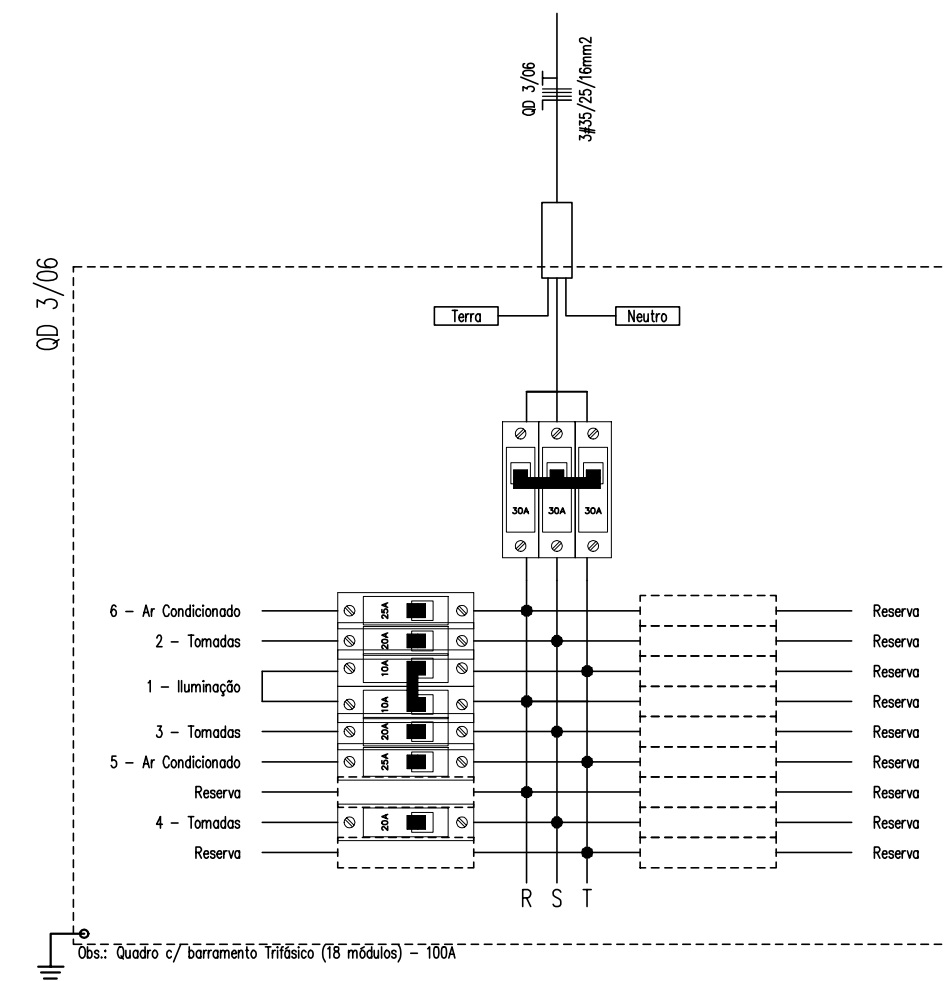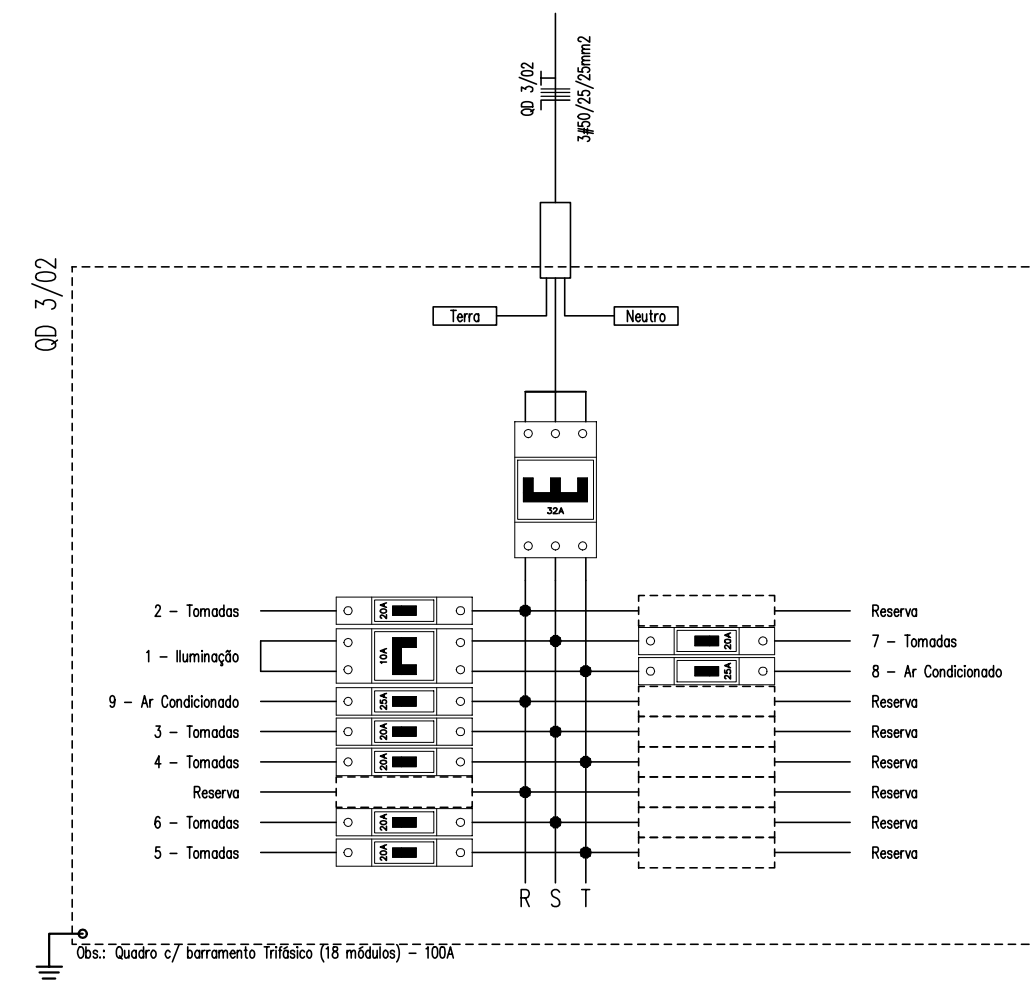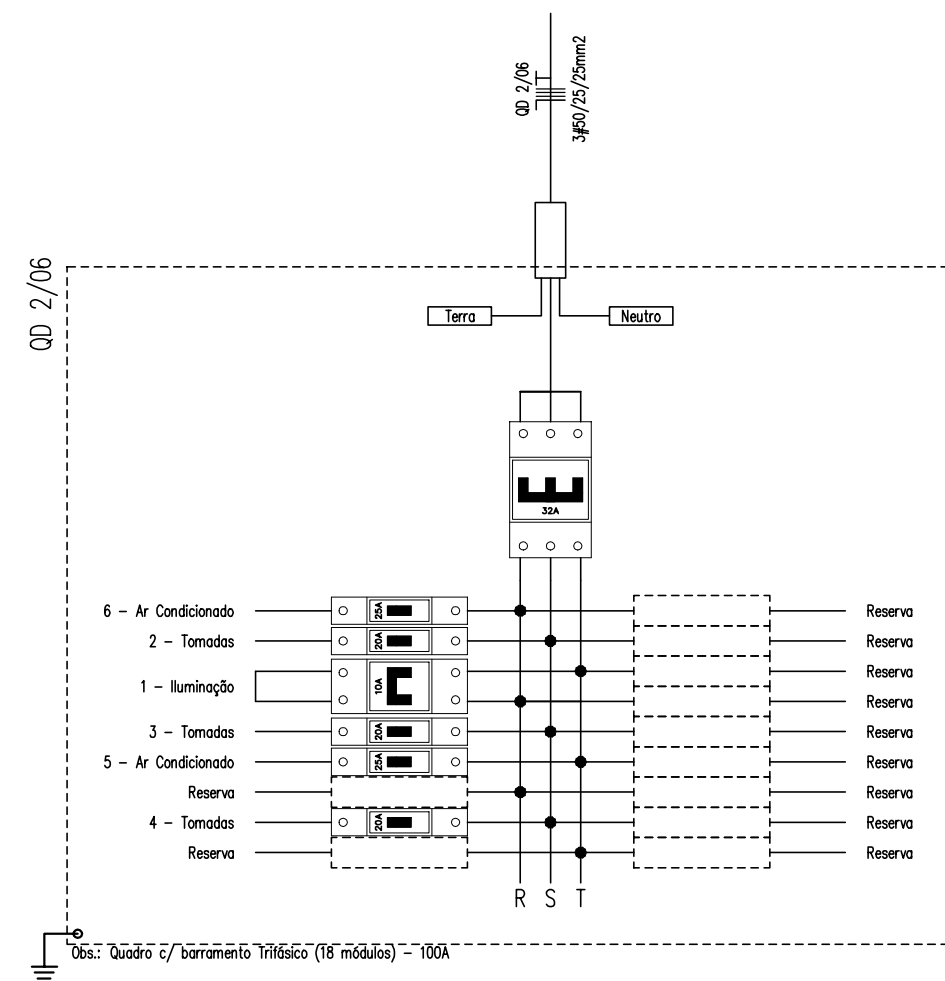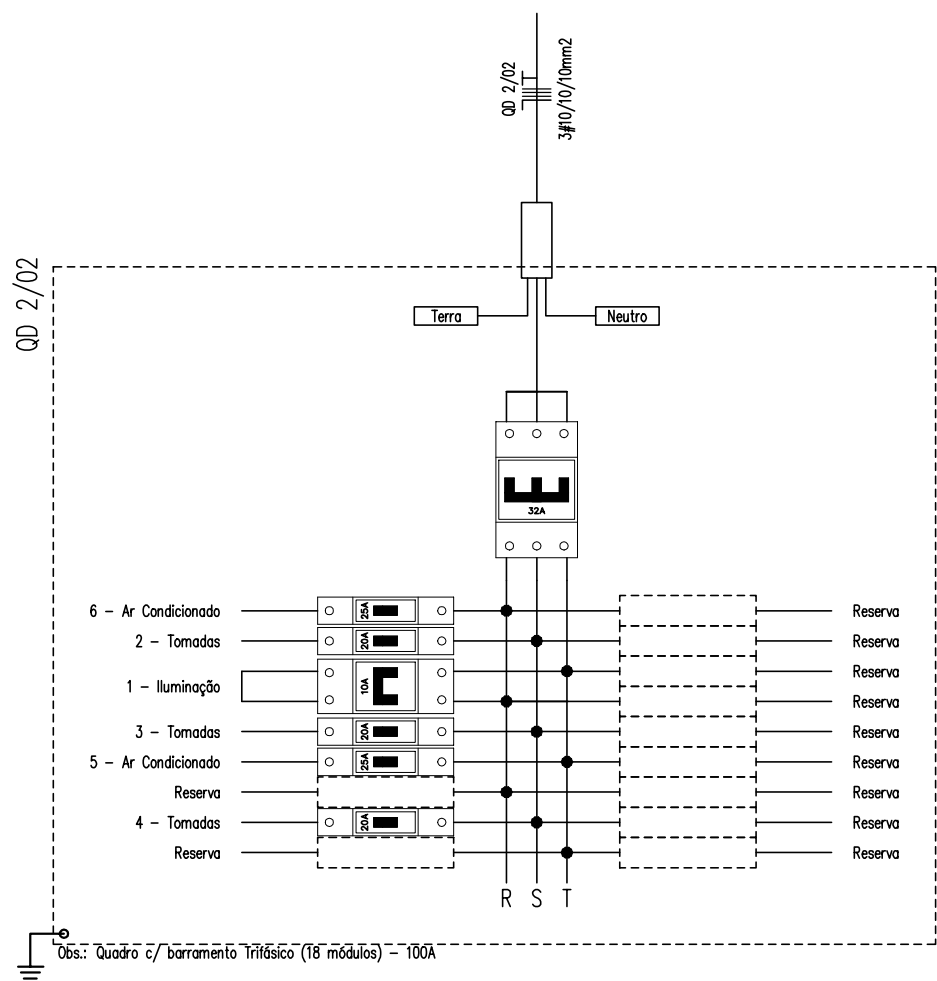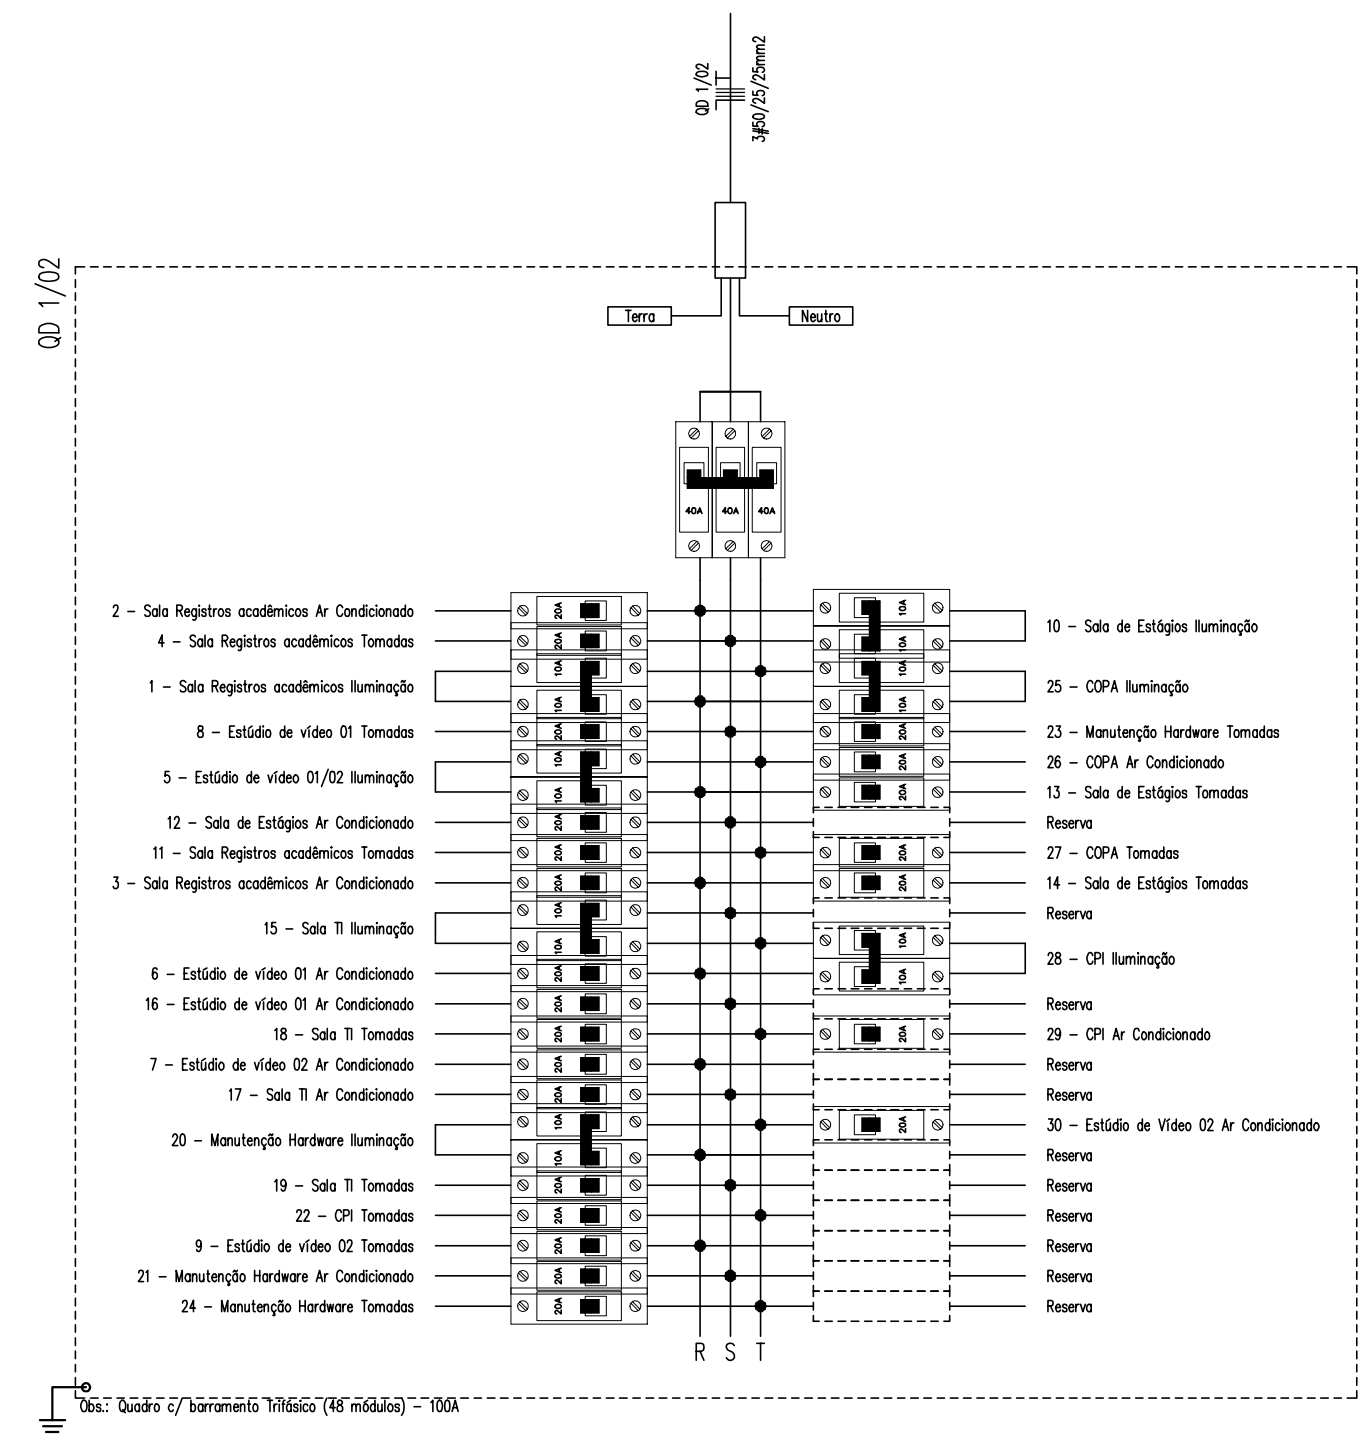

ITAMAR SCHUH
(51)998787733
itamarschuh@yahoo.com.br

CONTRATANTE:

Instituto Federal de Educação, Ciência e Tecnologia do Rio Grande do Sul

RESPONSÁVEL TÉCNICO:

Eng. Itamar Schuh
CREA 123982

ENDERECO:

Avenida Francisco Trein, 326 - Cristo Redentor - Porto Alegre/RS

ASSUNTO:

Diagramas

PROJETO ELÉTRICO

DATA:
março/2025















ESCALA:
indicadas

DESENHO:
ITAMAR


FOLHA:

ELE $\frac{009}{010}$

DIAGRAMAS
sem escala

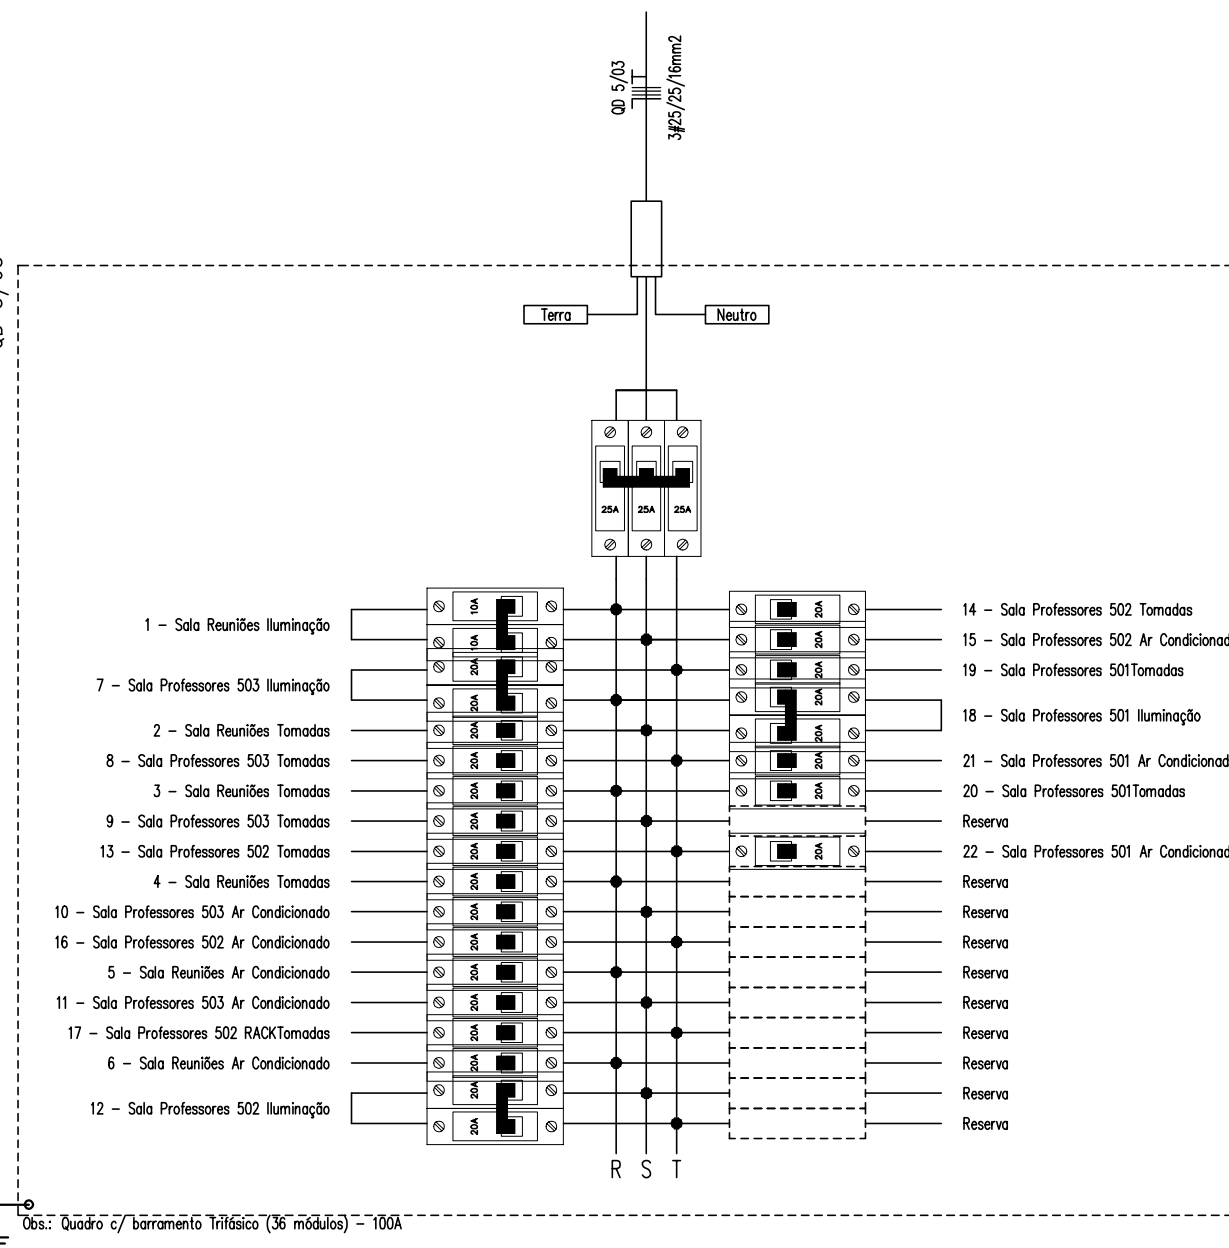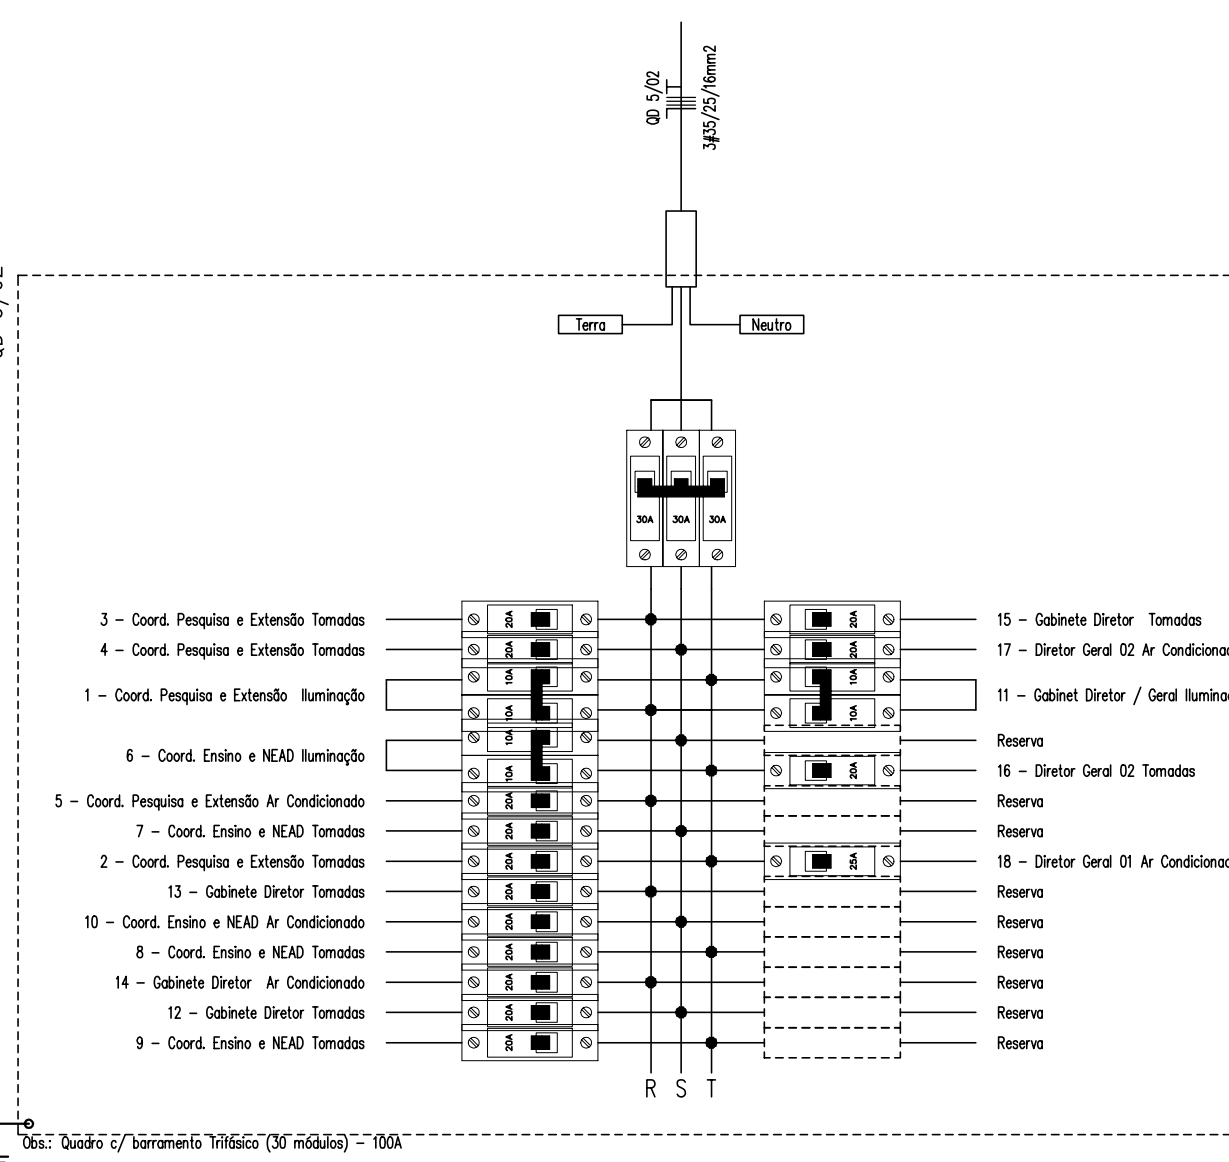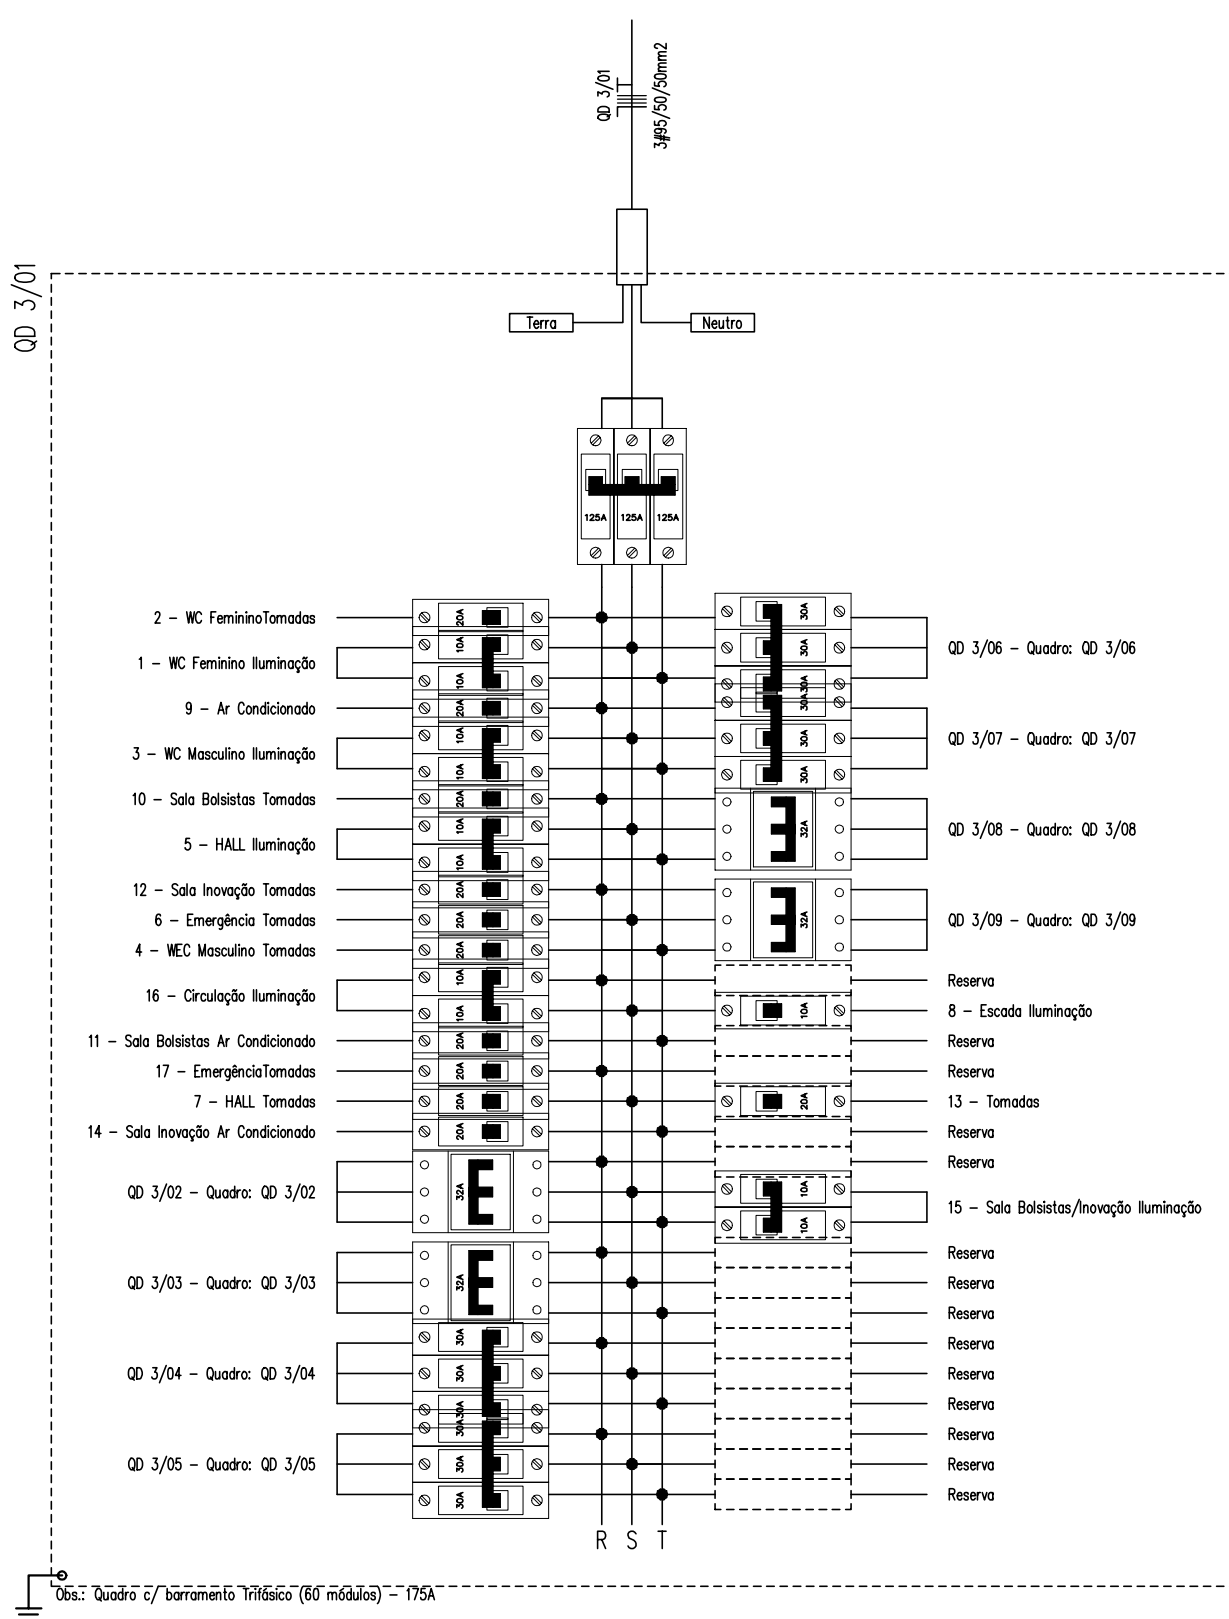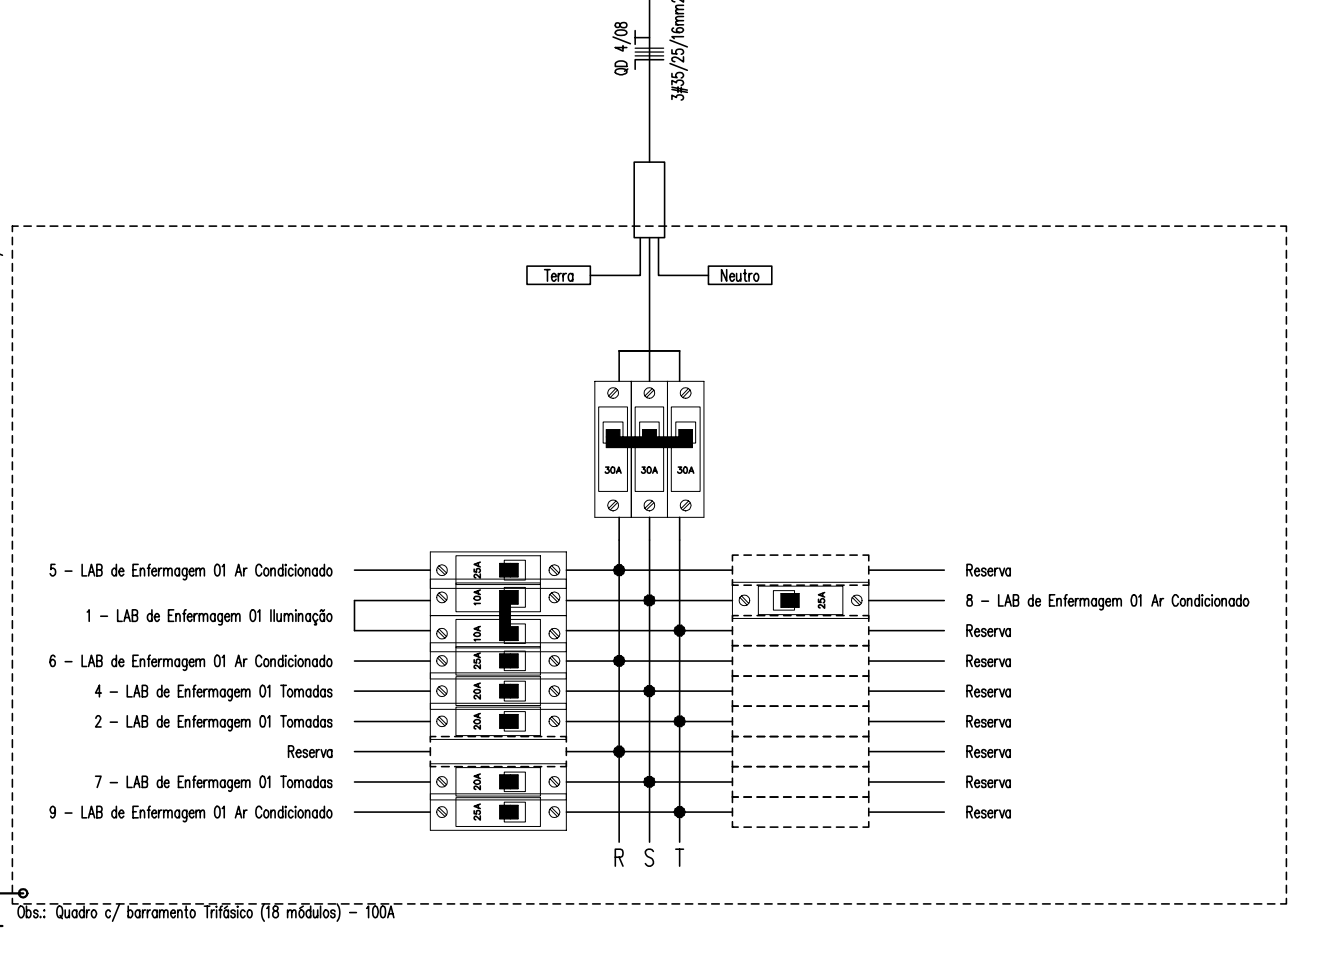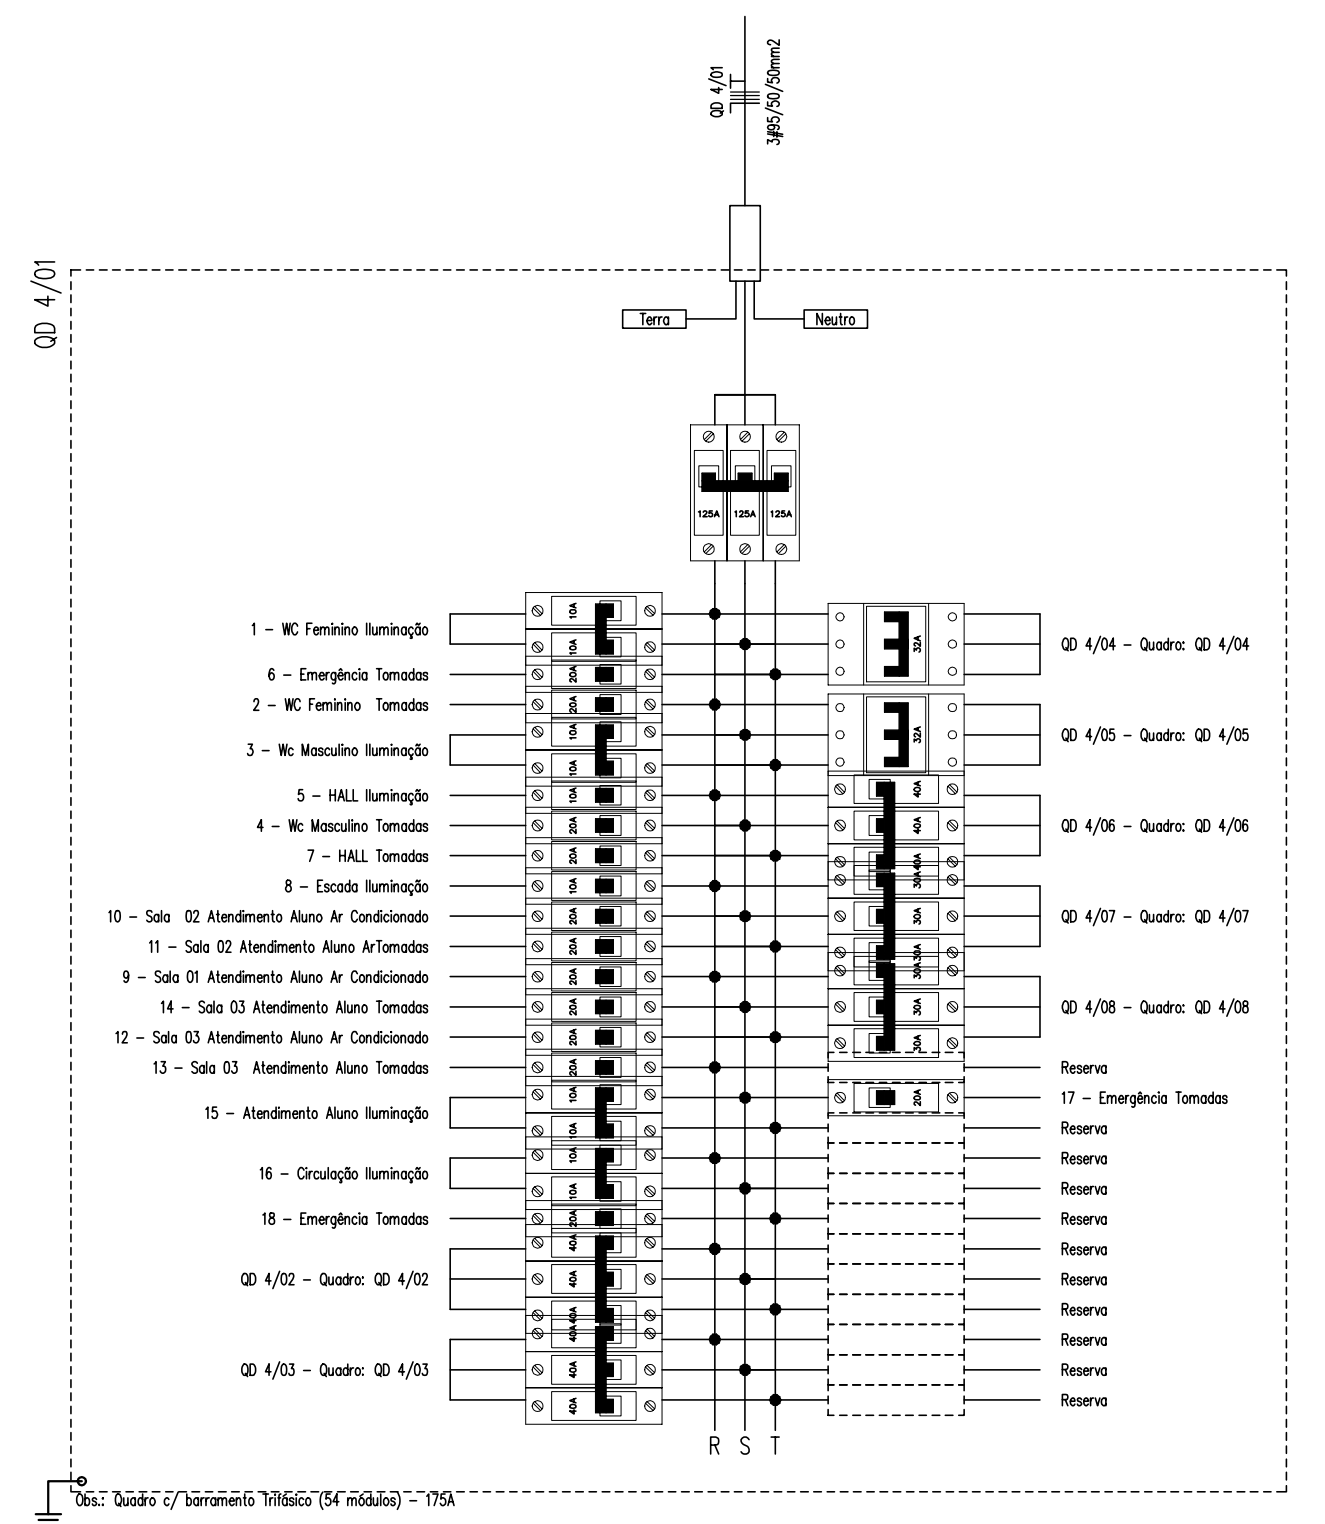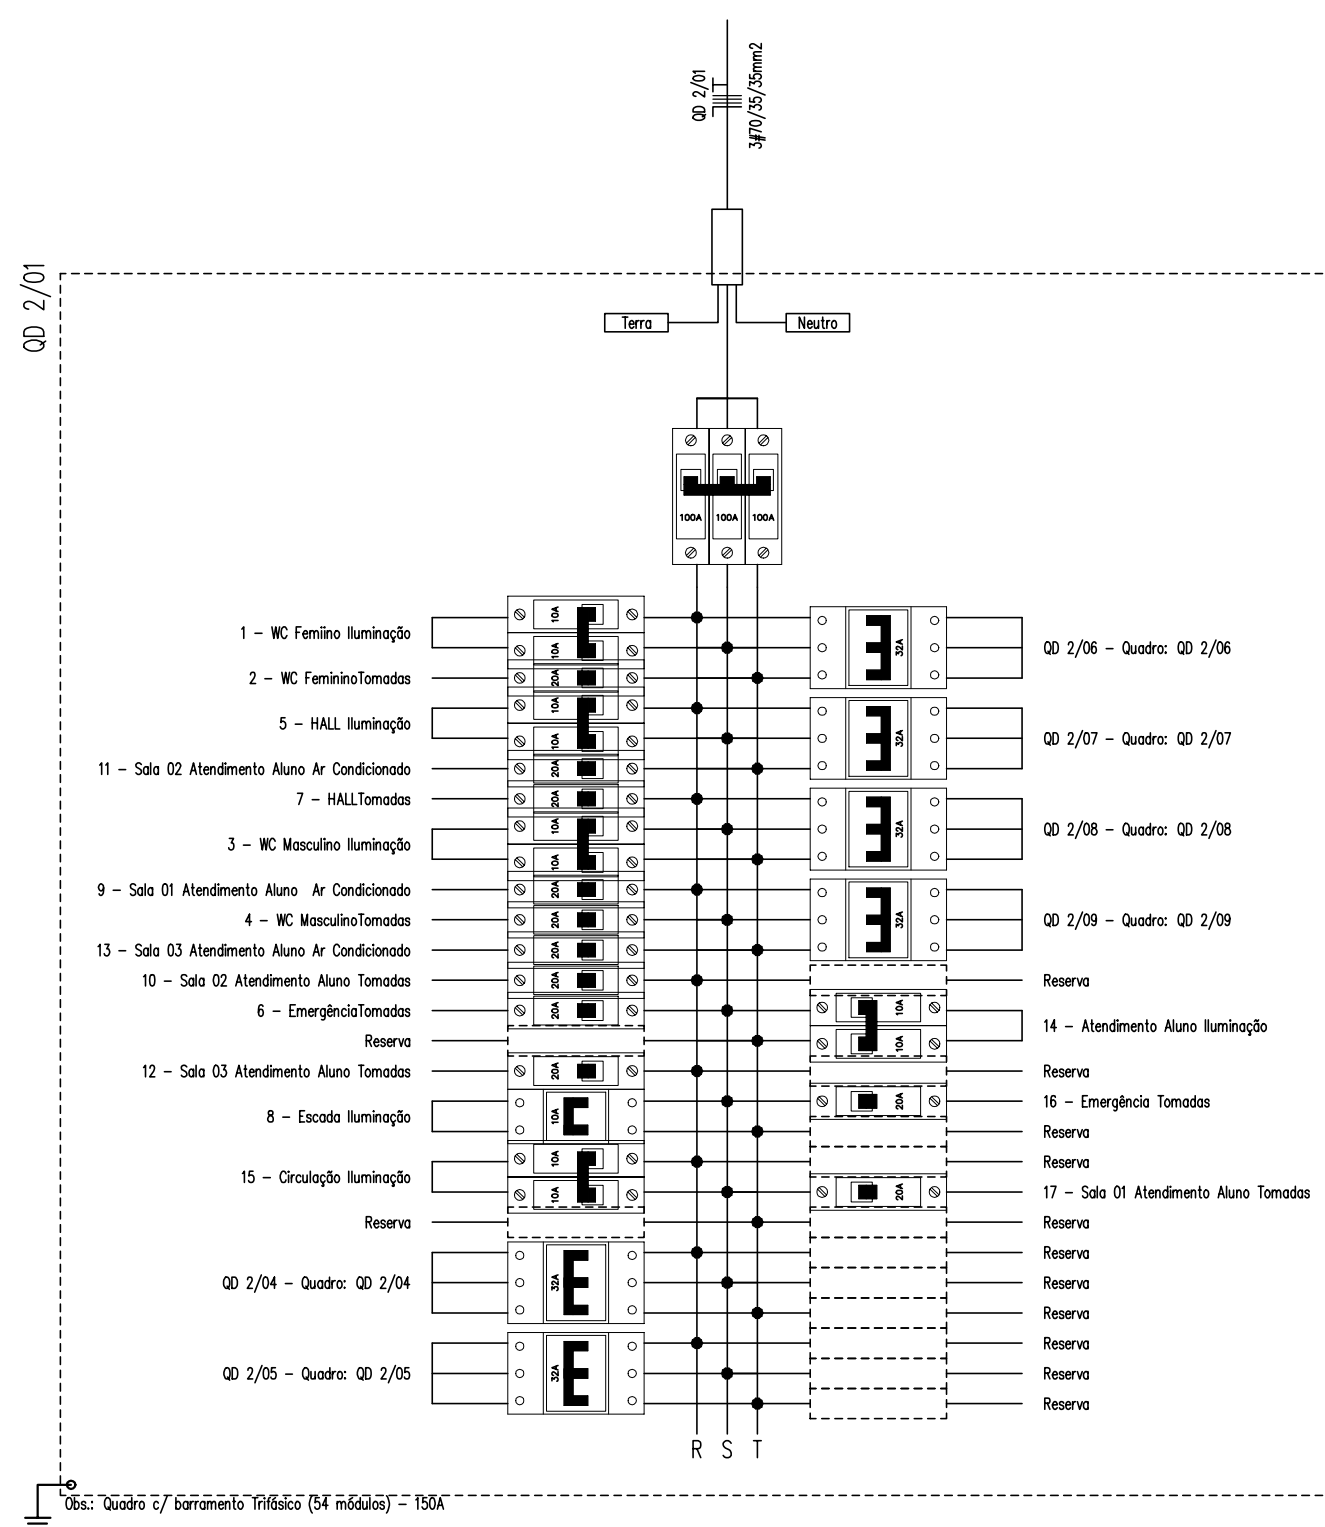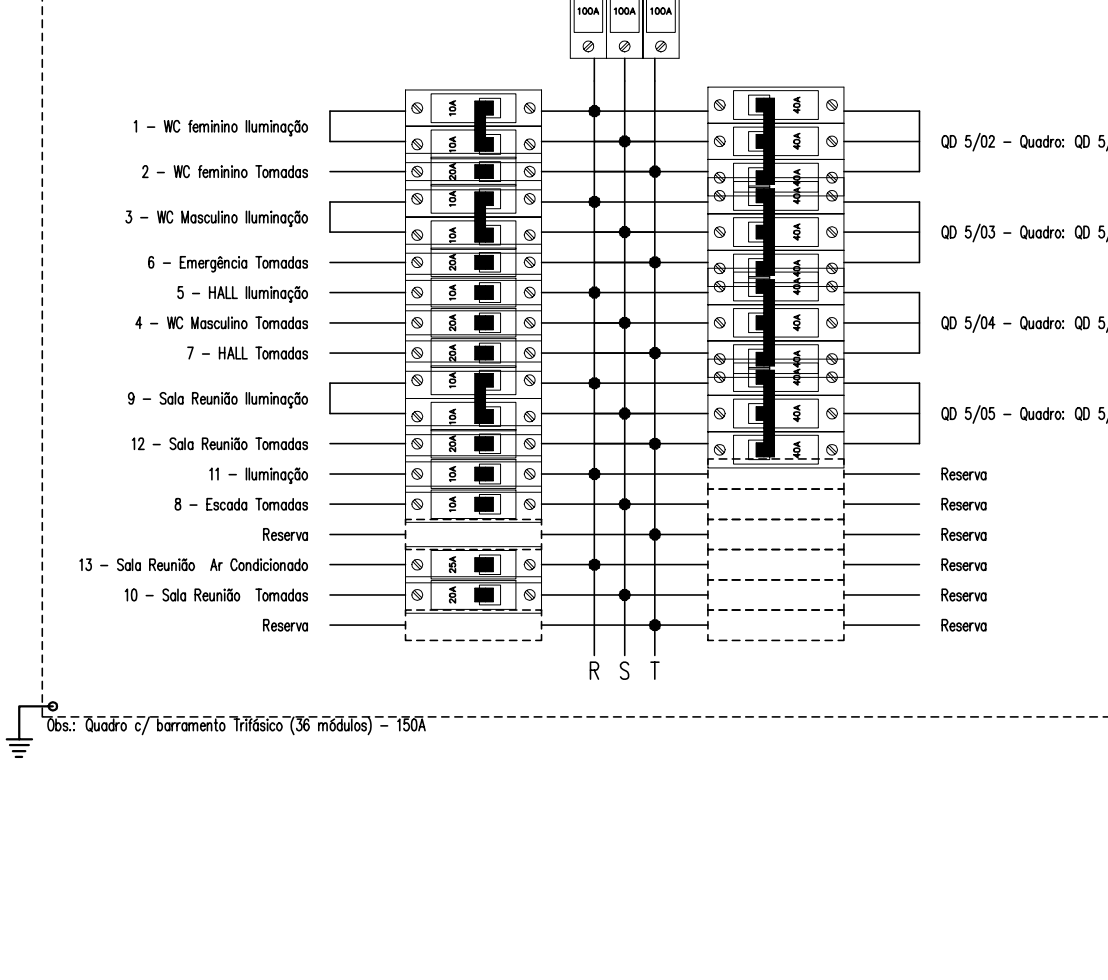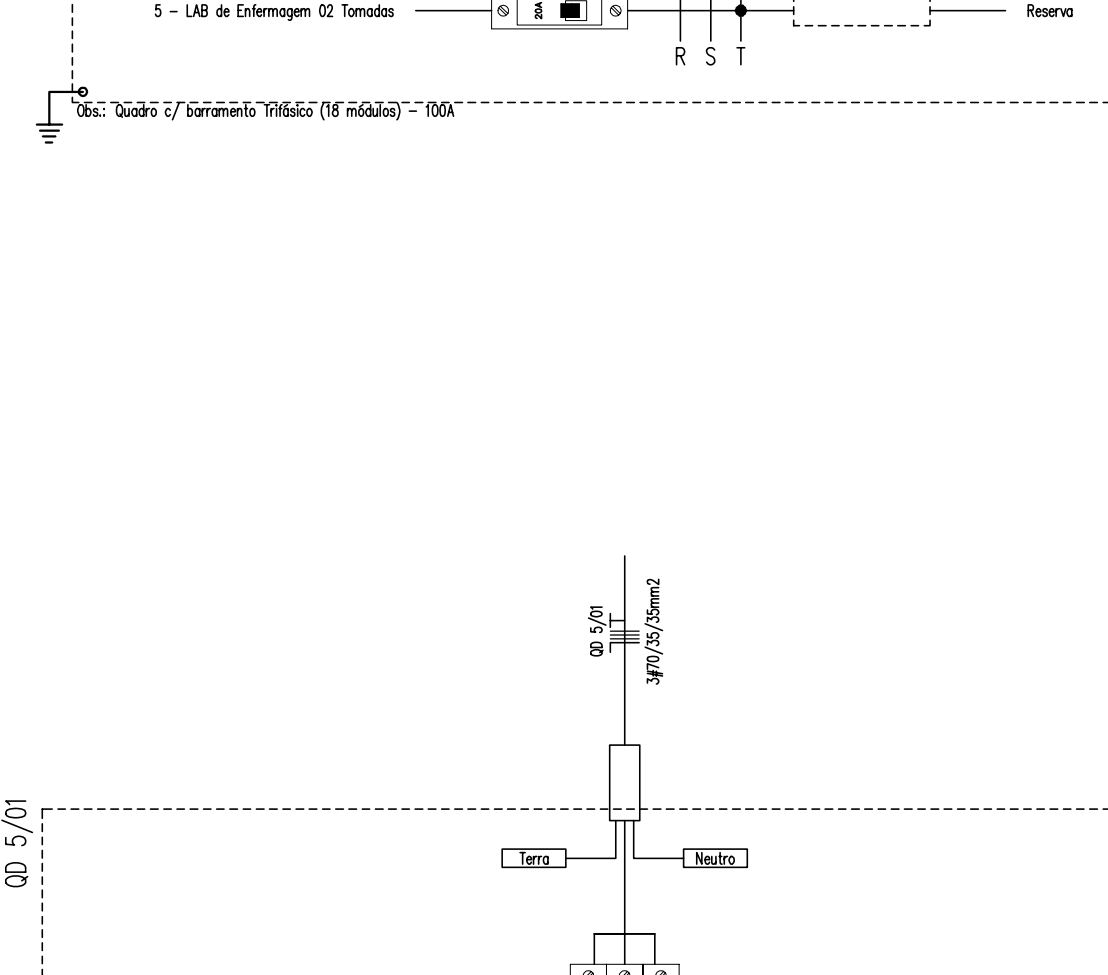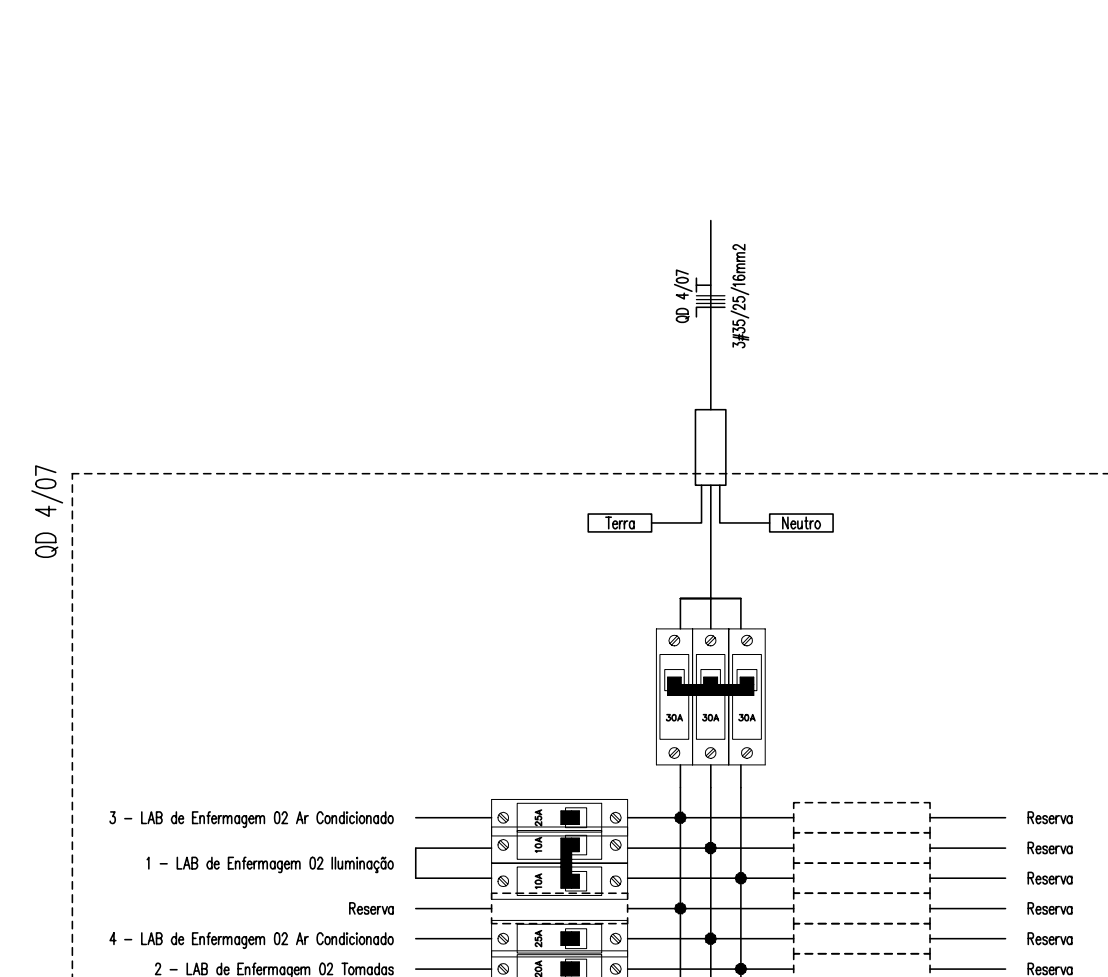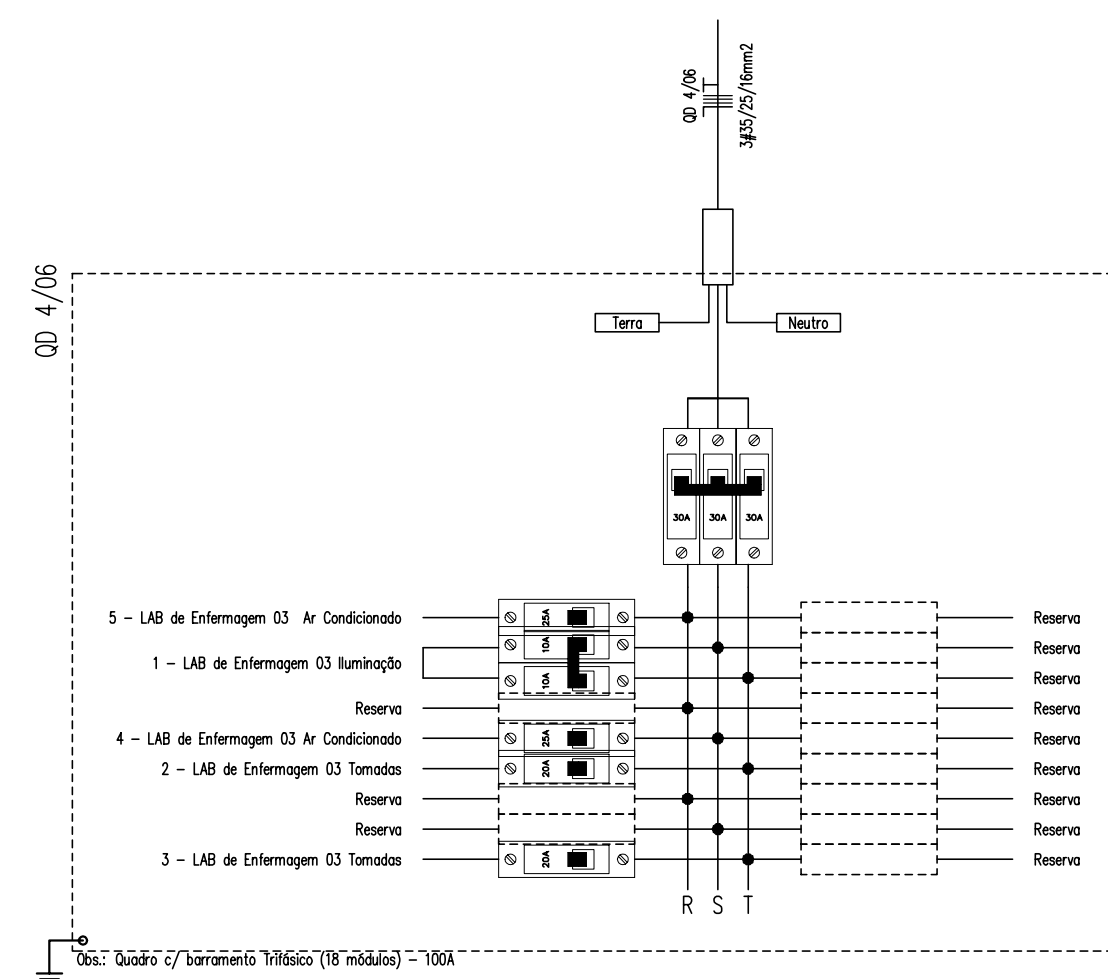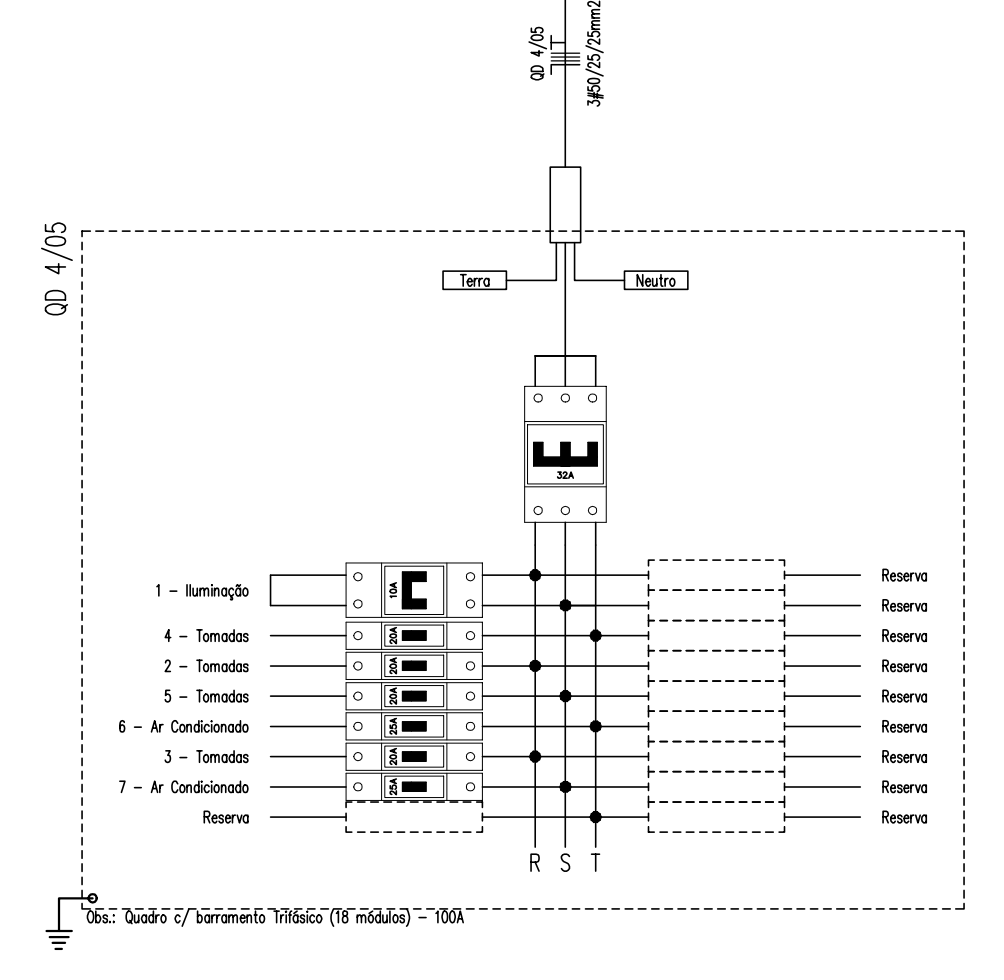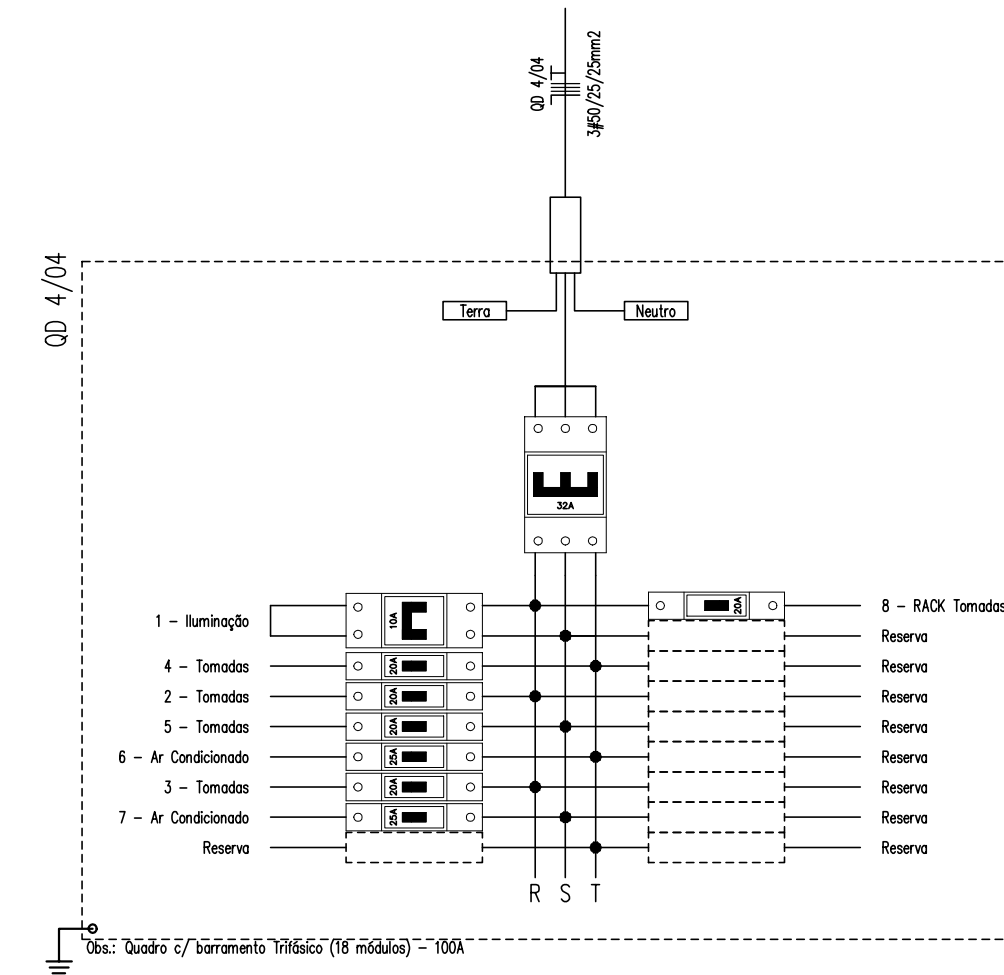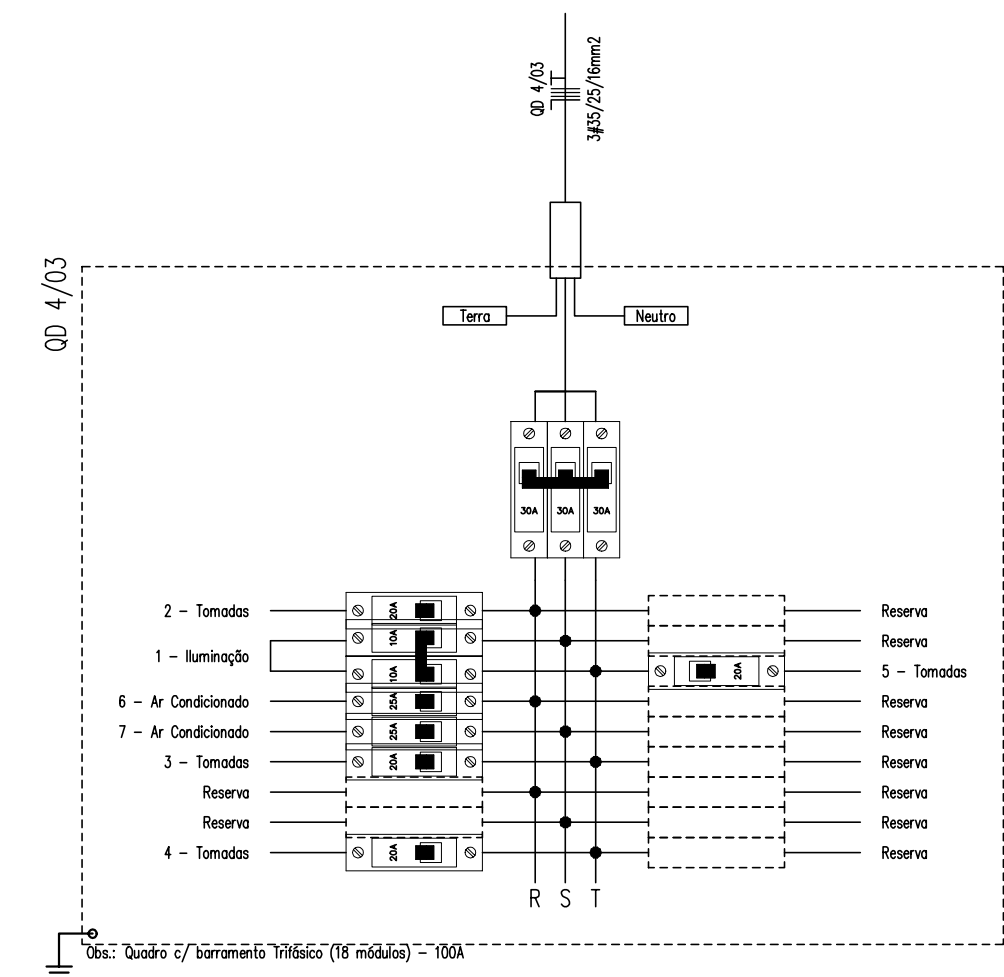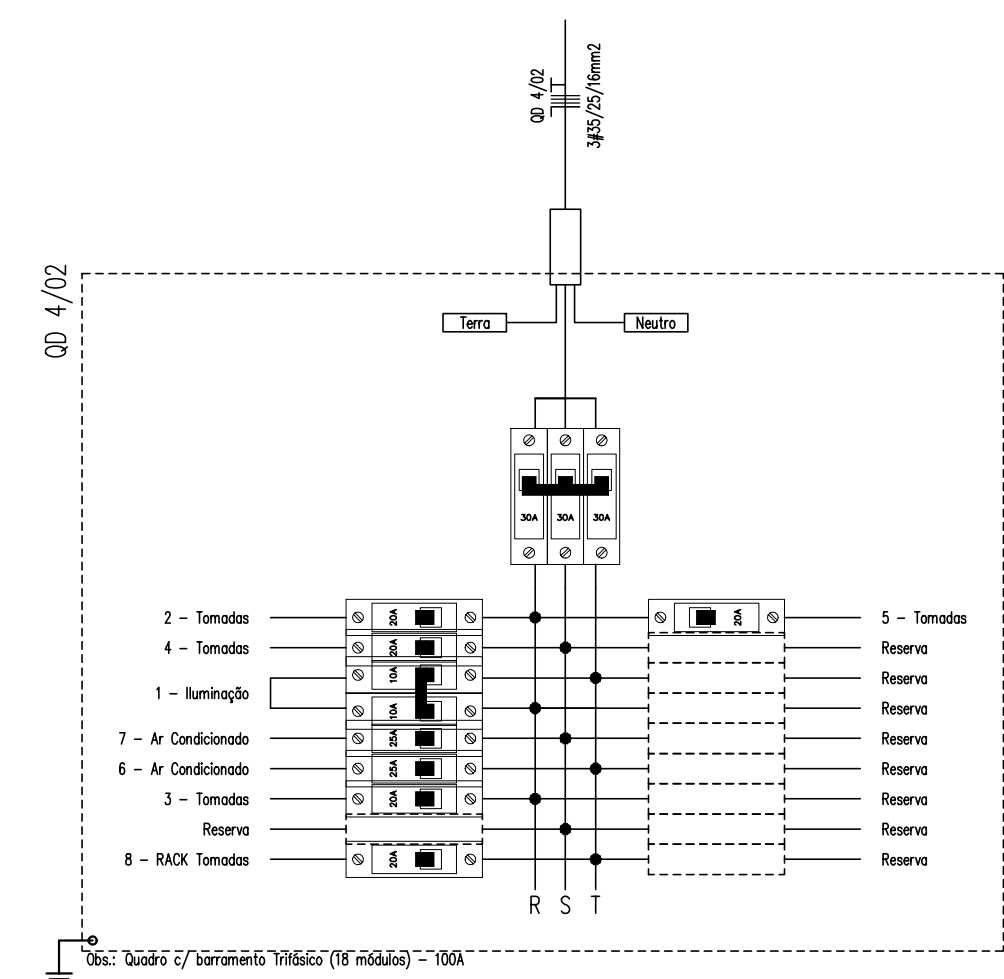

ITAMAR SCHUH - PROJETOS

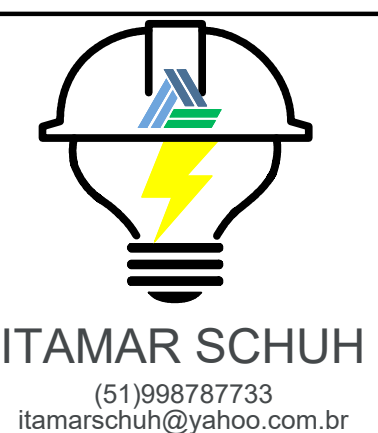

CONTRATANTE:
Instituto Federal de Educação, Ciência e Tecnologia do Rio Grande do Sul

RESPONSÁVEL TÉCNICO:
Eng. Itamar Schuh
CREA 123982

ENDEREÇO:
Avenida Francisco Trein, 326 - Cristo Redentor - Porto Alegre/RS

ASSUNTO:
Diagramas

PROJETO ELÉTRICO


FOLHA:
ELE 010/010

DATA:
março/2025


ESCALA:
indicadas

DESENHO:
ITAMAR


TERREO
1:50

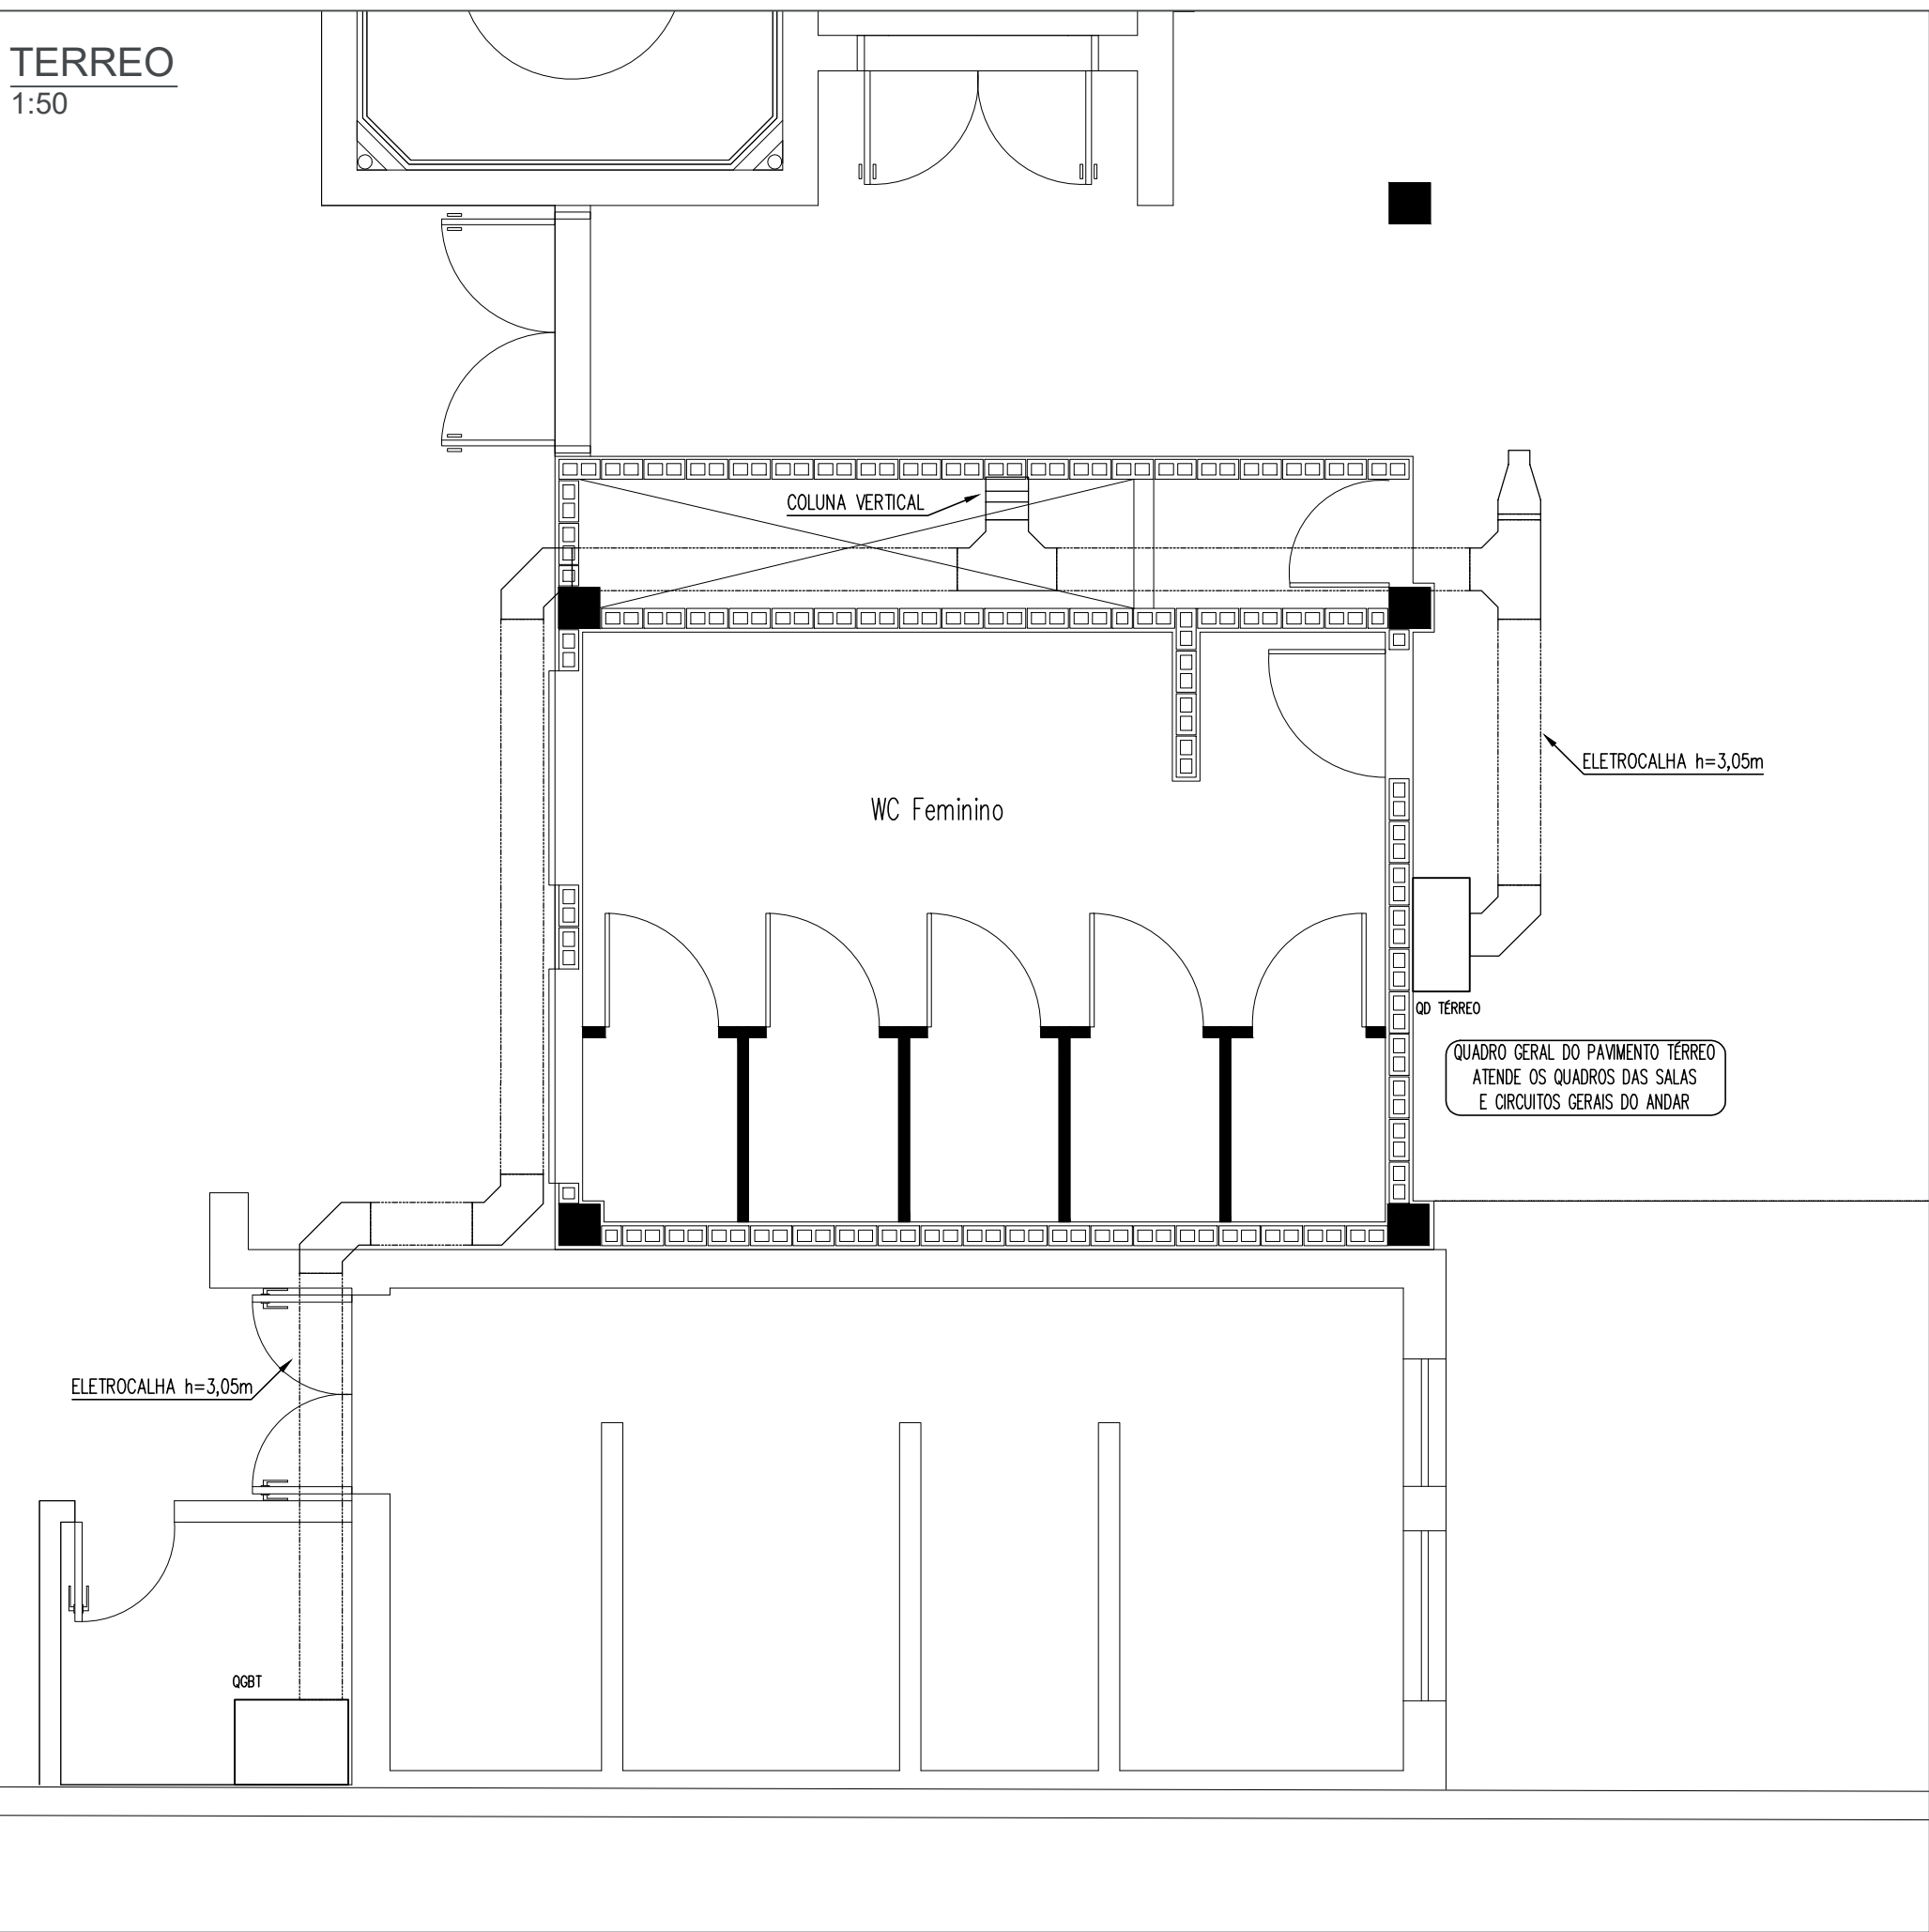


SEGUNDO
1:50

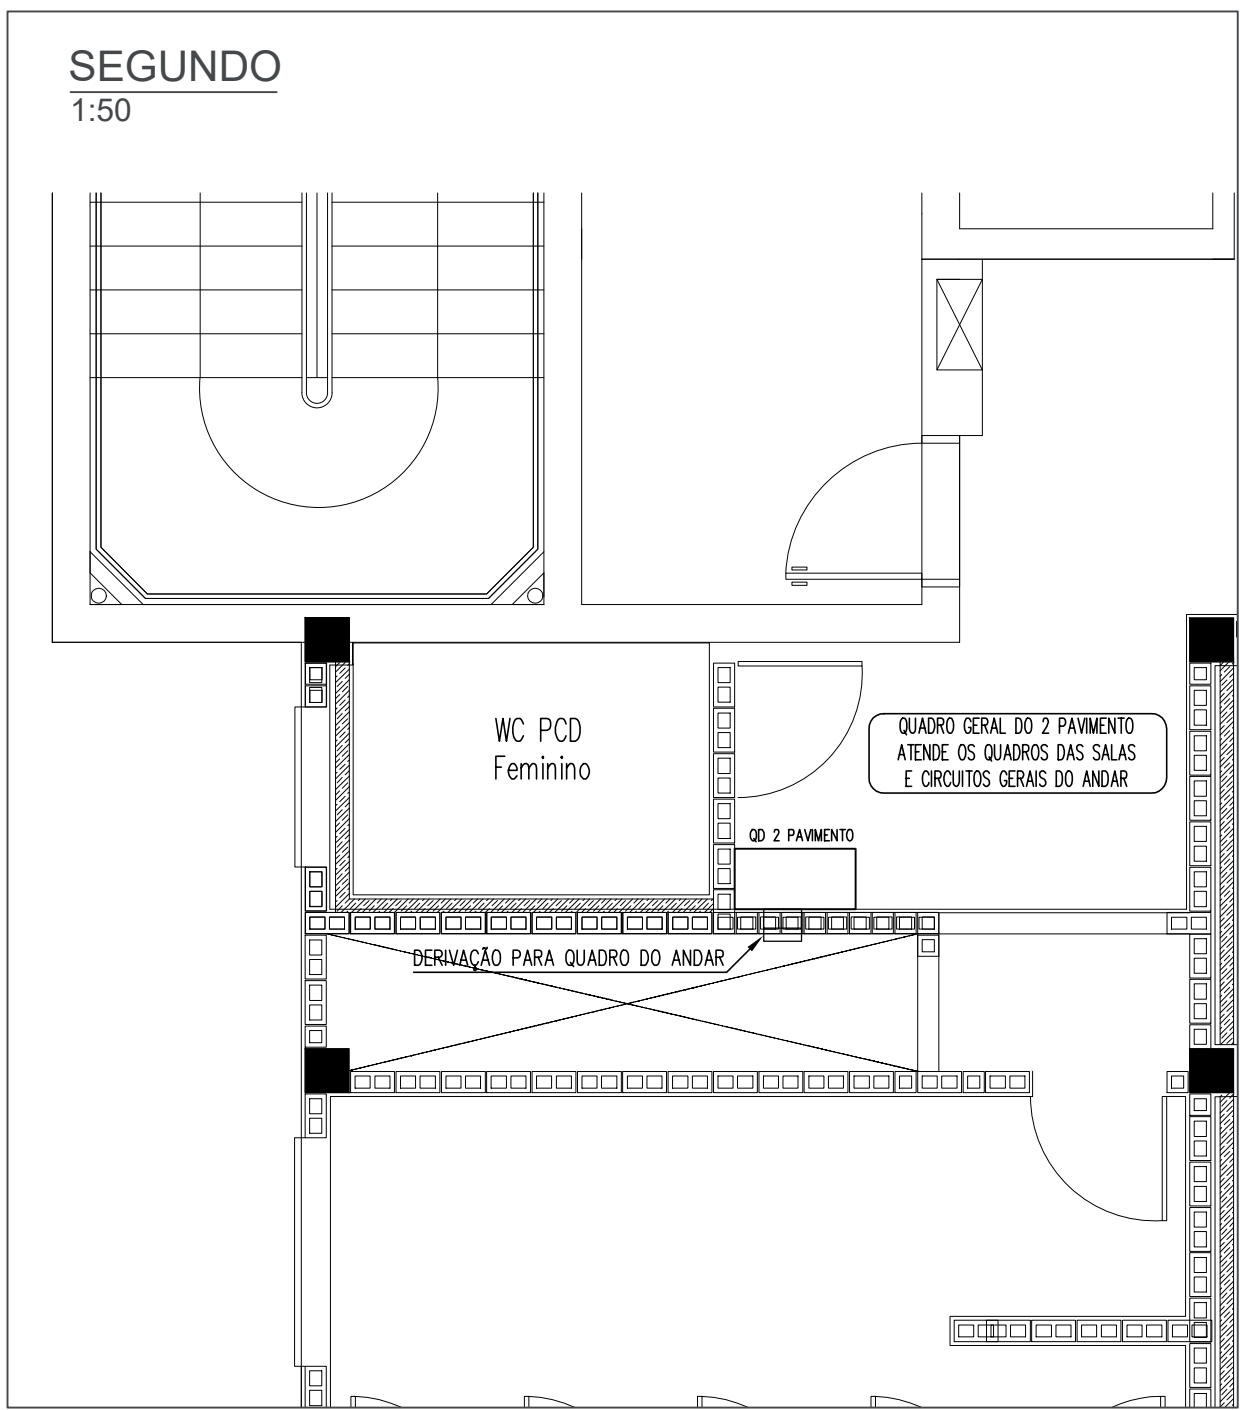


TERCEIRO
1:50

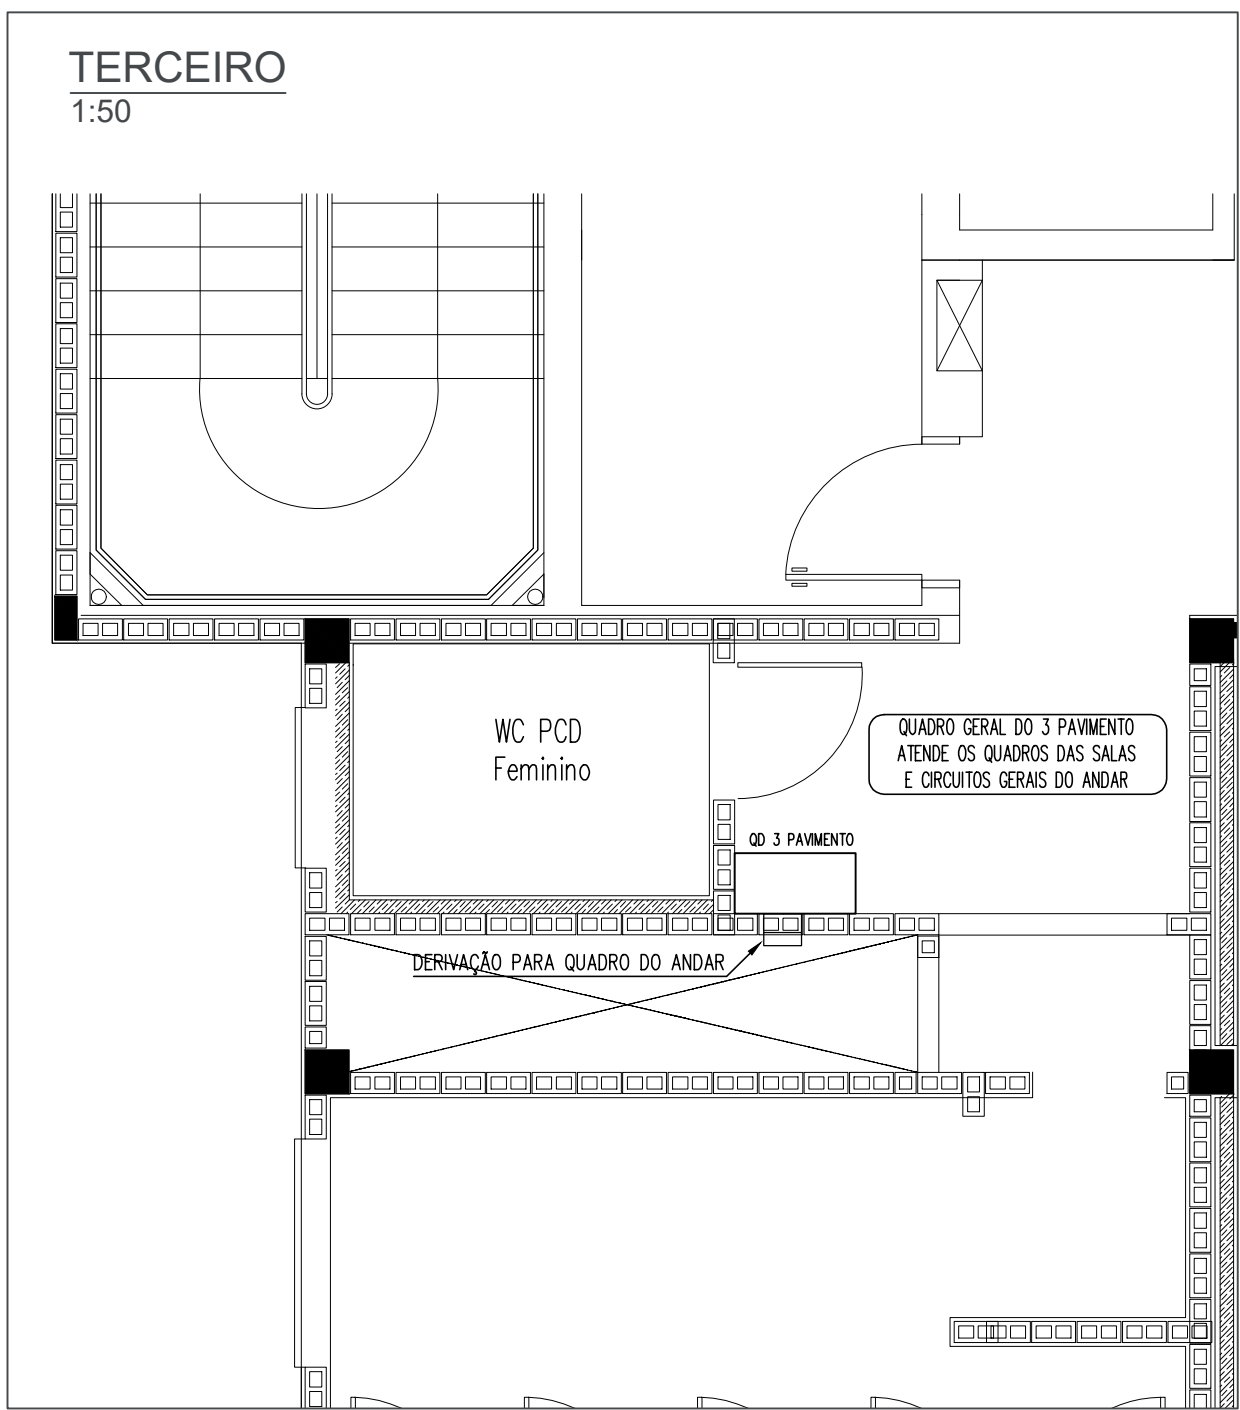


QUARTO
1:50

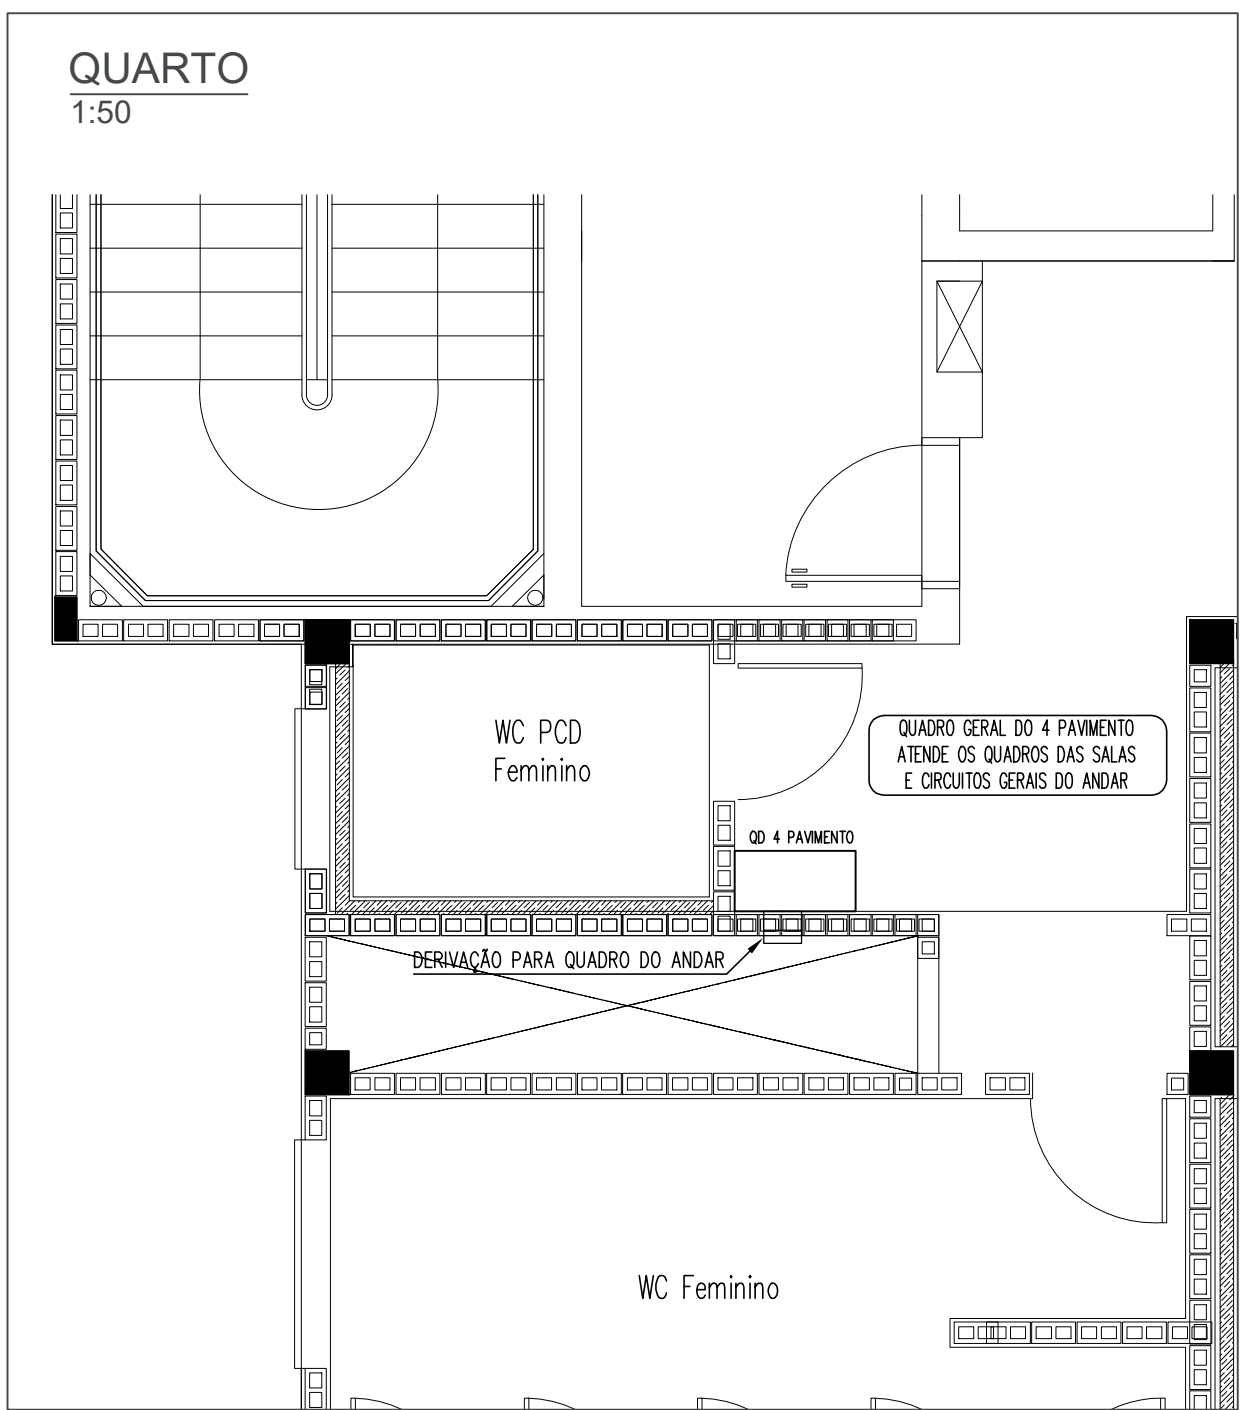

QGBT
1:10

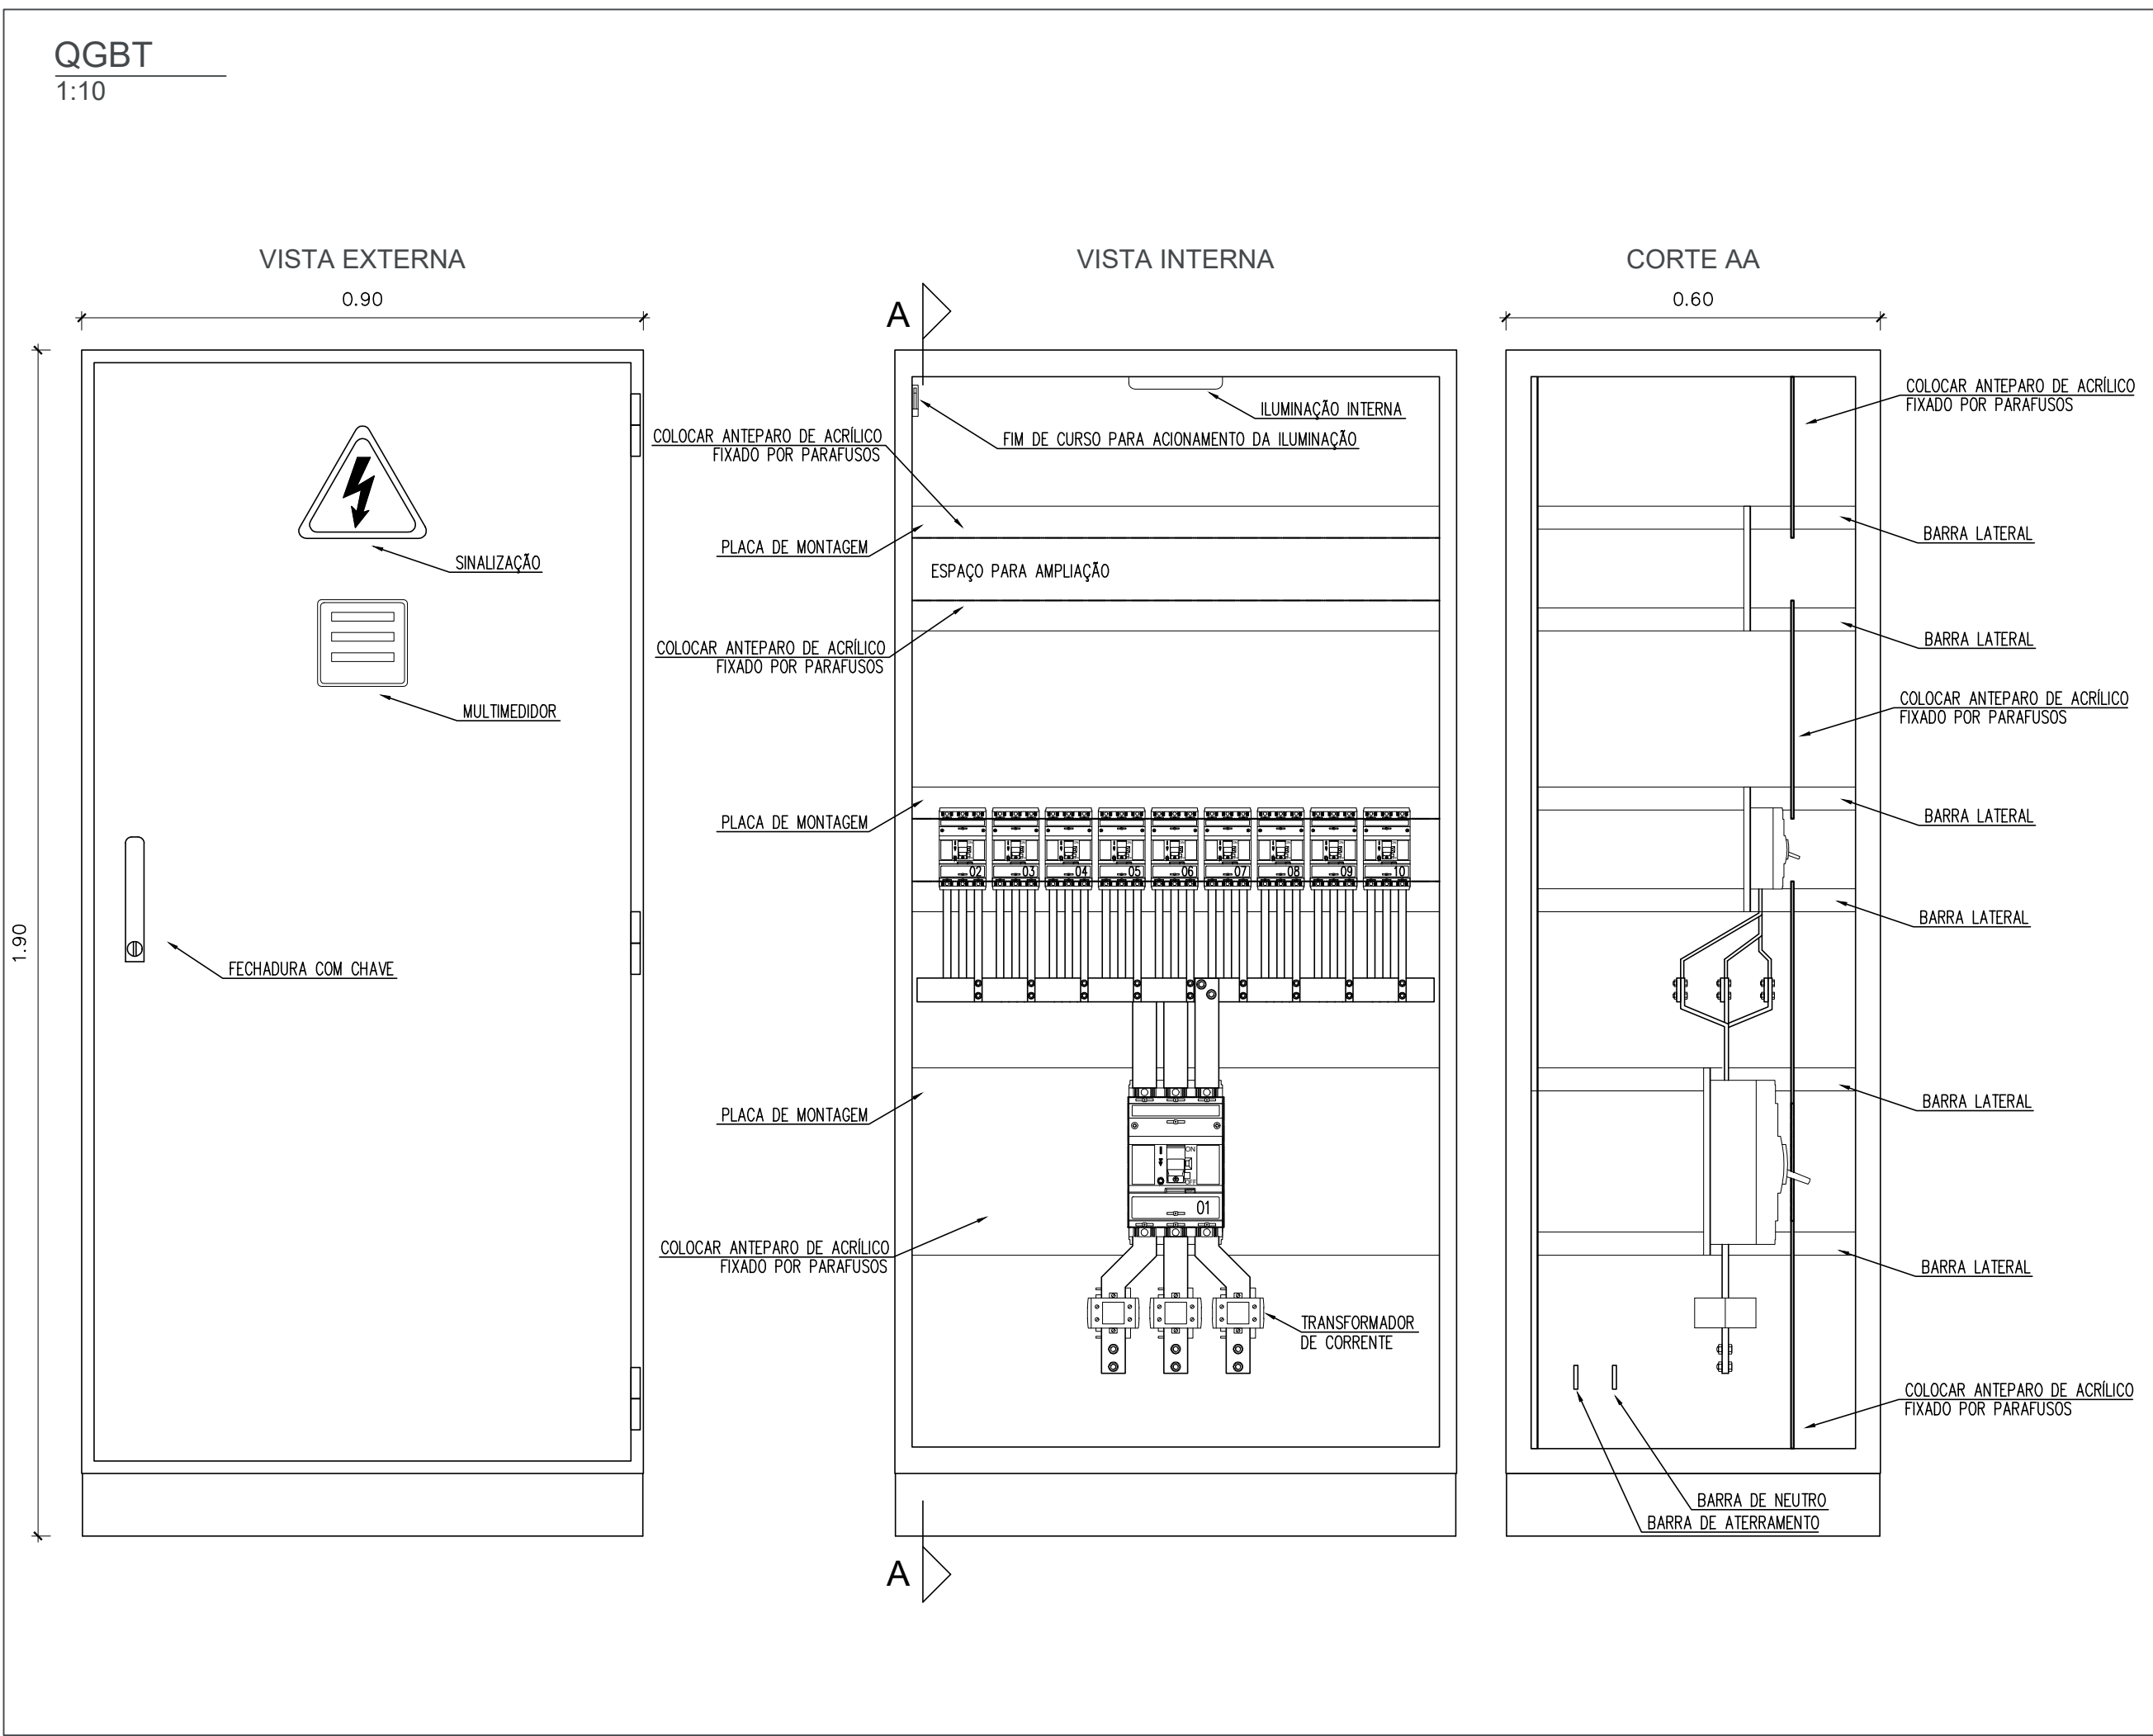


DISTRIBUIÇÃO
1:100

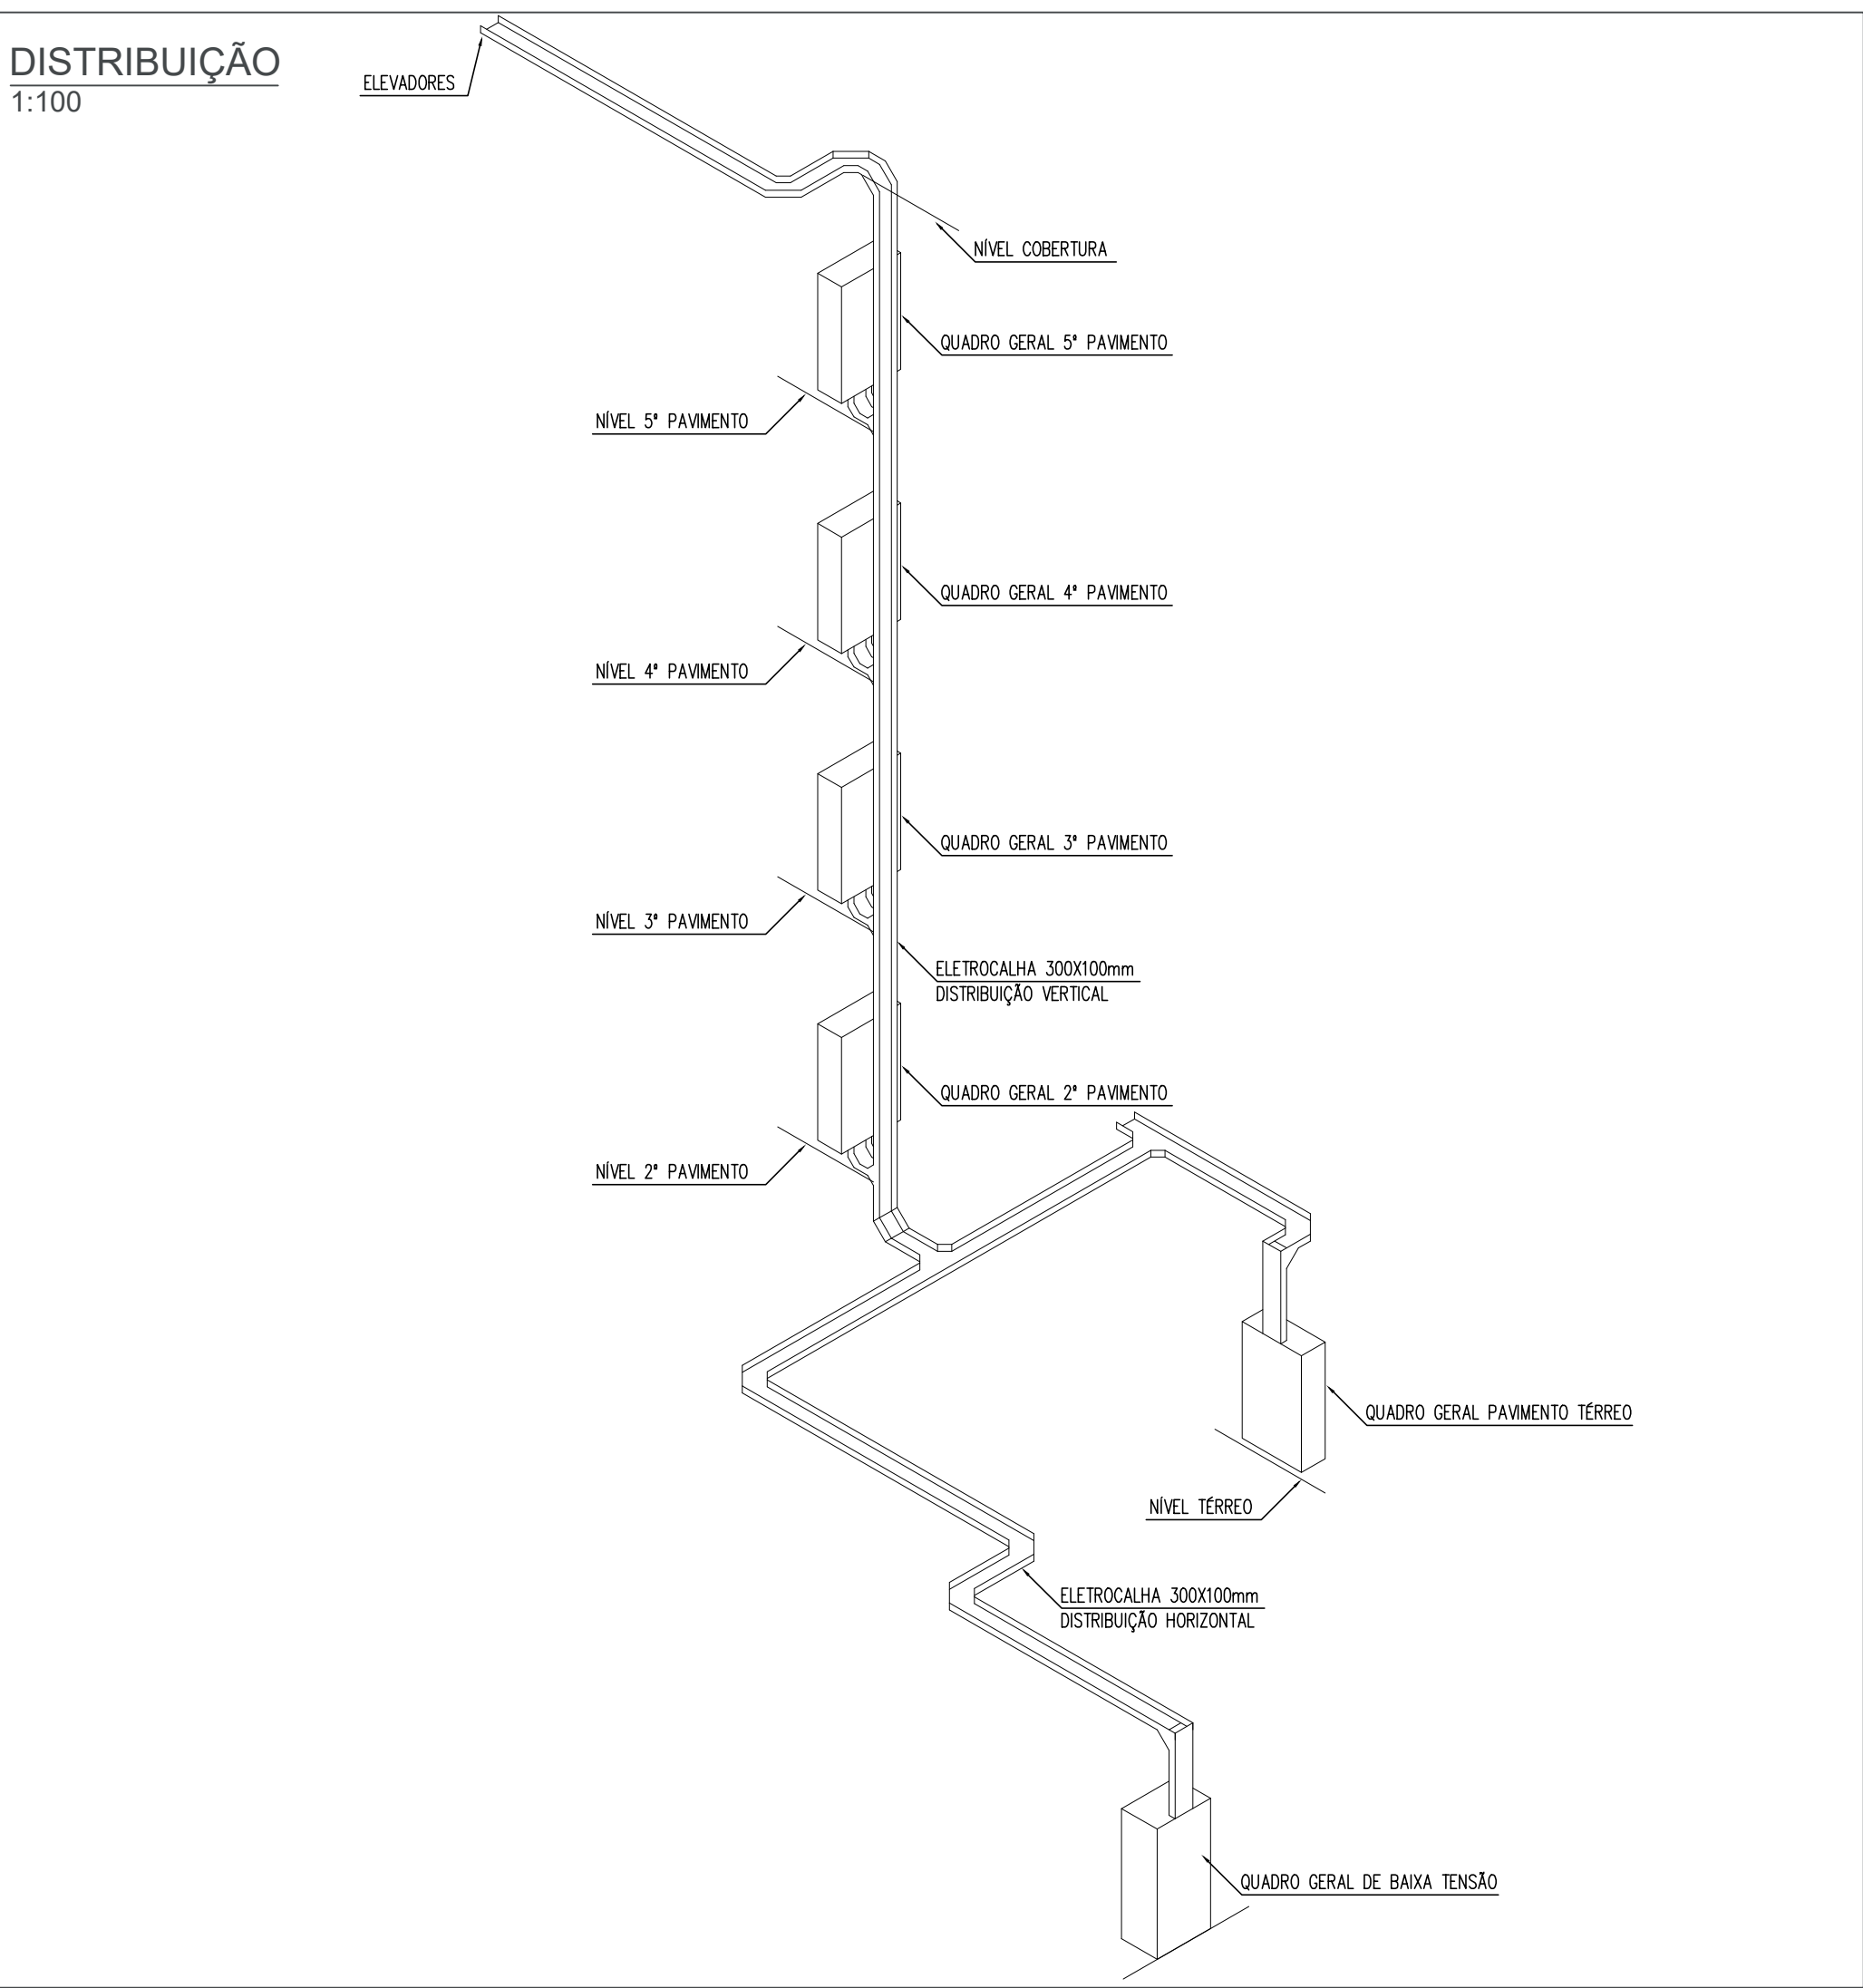

RELAÇÃO DE DISJUNTORES		
DISJUNTOR	DESCRIÇÃO	CORRENTE
01	Geral de Entrada	450A
02	Quadro Geral Pavimento Térreo	450A
03	Quadro Geral Segundo Pavimento	450A
04	Quadro Geral Terceiro Pavimento	450A
05	Quadro Geral Quarto Pavimento	450A
06	Quadro Geral Quinto Pavimento	450A
07	Cobertura - Elevadores	450A
08	Quadro Edificação Existente Térreo	450A
09	Quadro Edificação Existente Segundo Pavimento	450A
10	Reserva	450A

ITAMAR SCHUH - PROJETOS

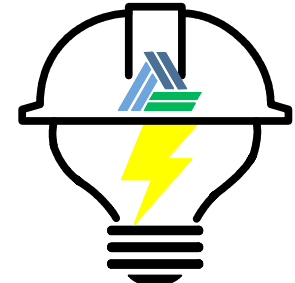

ITAMAR SCHUH
(51)998787733
itamarschuh@yahoo.com.br

CONTRATANTE:

Instituto Federal de Educação, Ciência e Tecnologia do Rio Grande do Sul

RESPONSÁVEL TÉCNICO:

Eng. Itamar Schuh
CREA 123982

ENDEREÇO:
Avenida Francisco Trein, 326 - Cristo Redentor - Porto Alegre/RS

ASSUNTO:
Planta Alimentadores - QGBT

PROJETO ELÉTRICO

FOLHA:


DATA:
março/2025

ESCALA:
indicadas


DESENHO:
ITAMAR

ALIM
001
001

TERREO
1:50

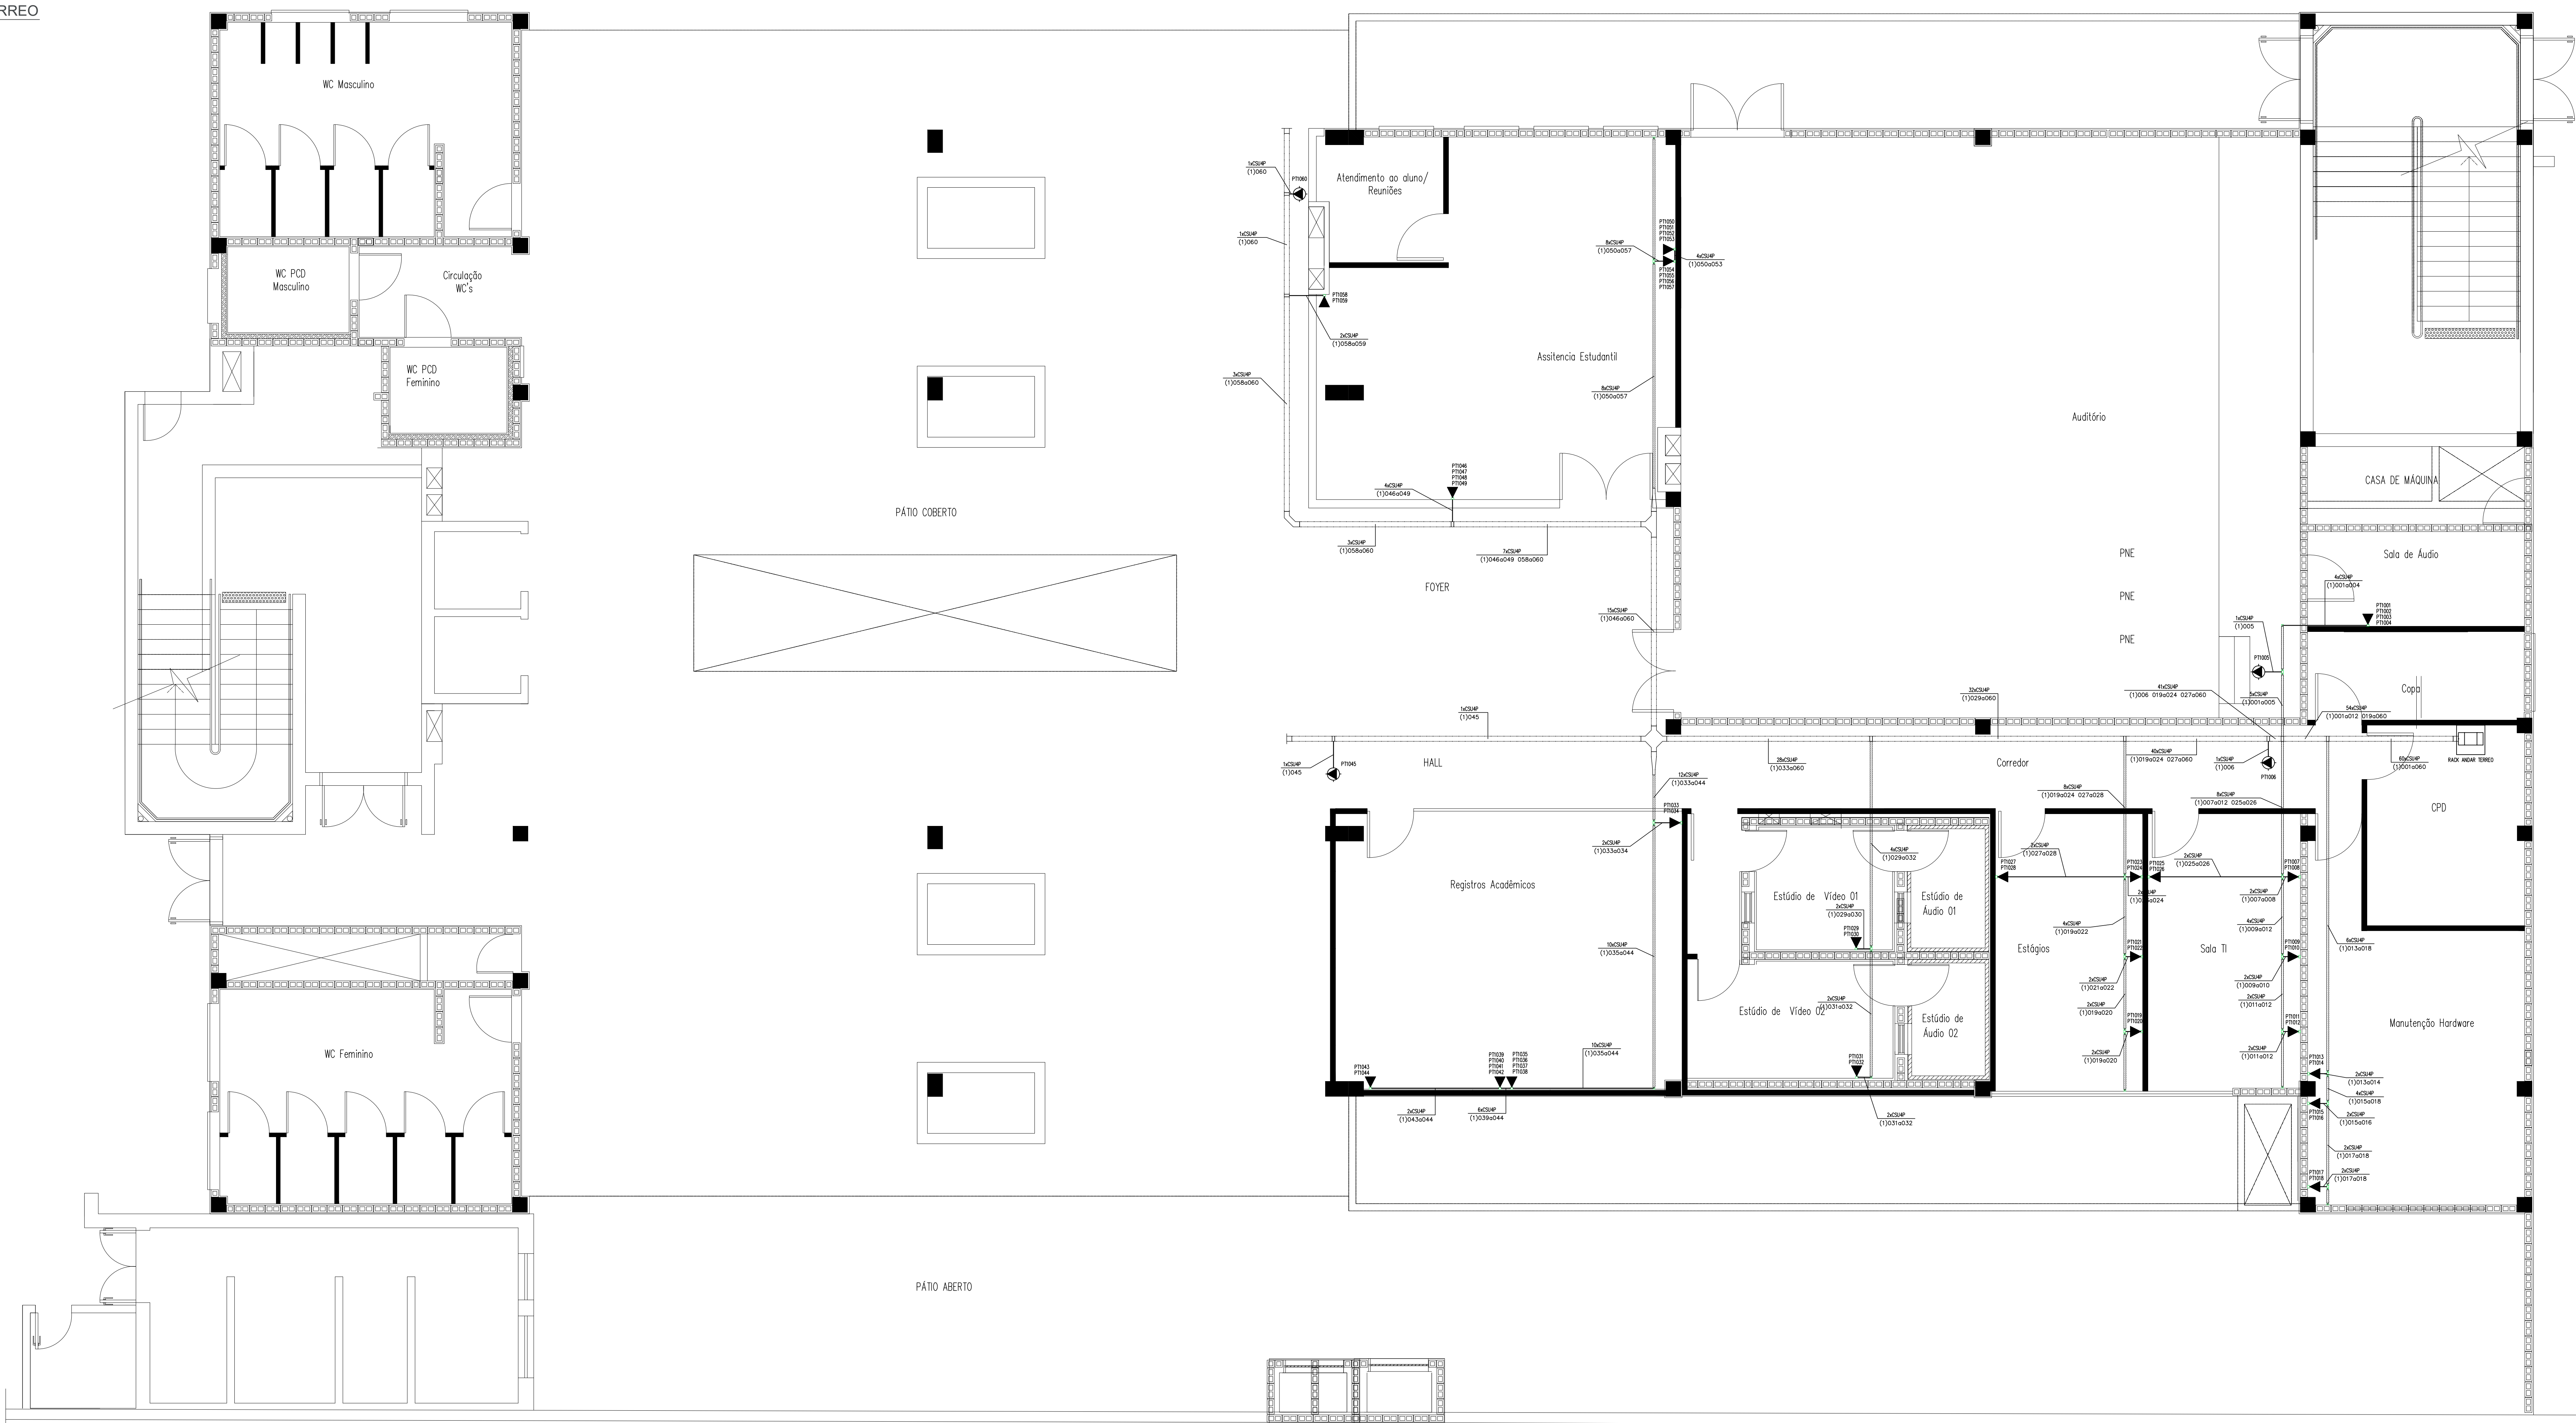

ITAMAR SCHUH - PROJETOS

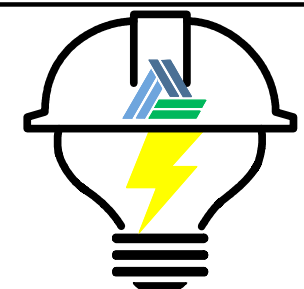

ITAMAR SCHUH

(51)988787733
itamarschuh@yahoo.com.br

CONTRATANTE:

Instituto Federal de Educação, Ciência e Tecnologia do Rio Grande do Sul

RESPONSÁVEL TÉCNICO:

Eng. Itamar Schuh
CREA 123882

ENDEREÇO:
Avenida Francisco Trein, 326 - Cristo Redentor - Porto Alegre/RS

ASSUNTO:
Planta Baixa Térreo

PROJETO CABEAMENTO ESTRUTURADO


DATA:
março/2025

ESCALA:
indicadas


DESENHO:
ITAMAR

FOLHA:

CE 001
006

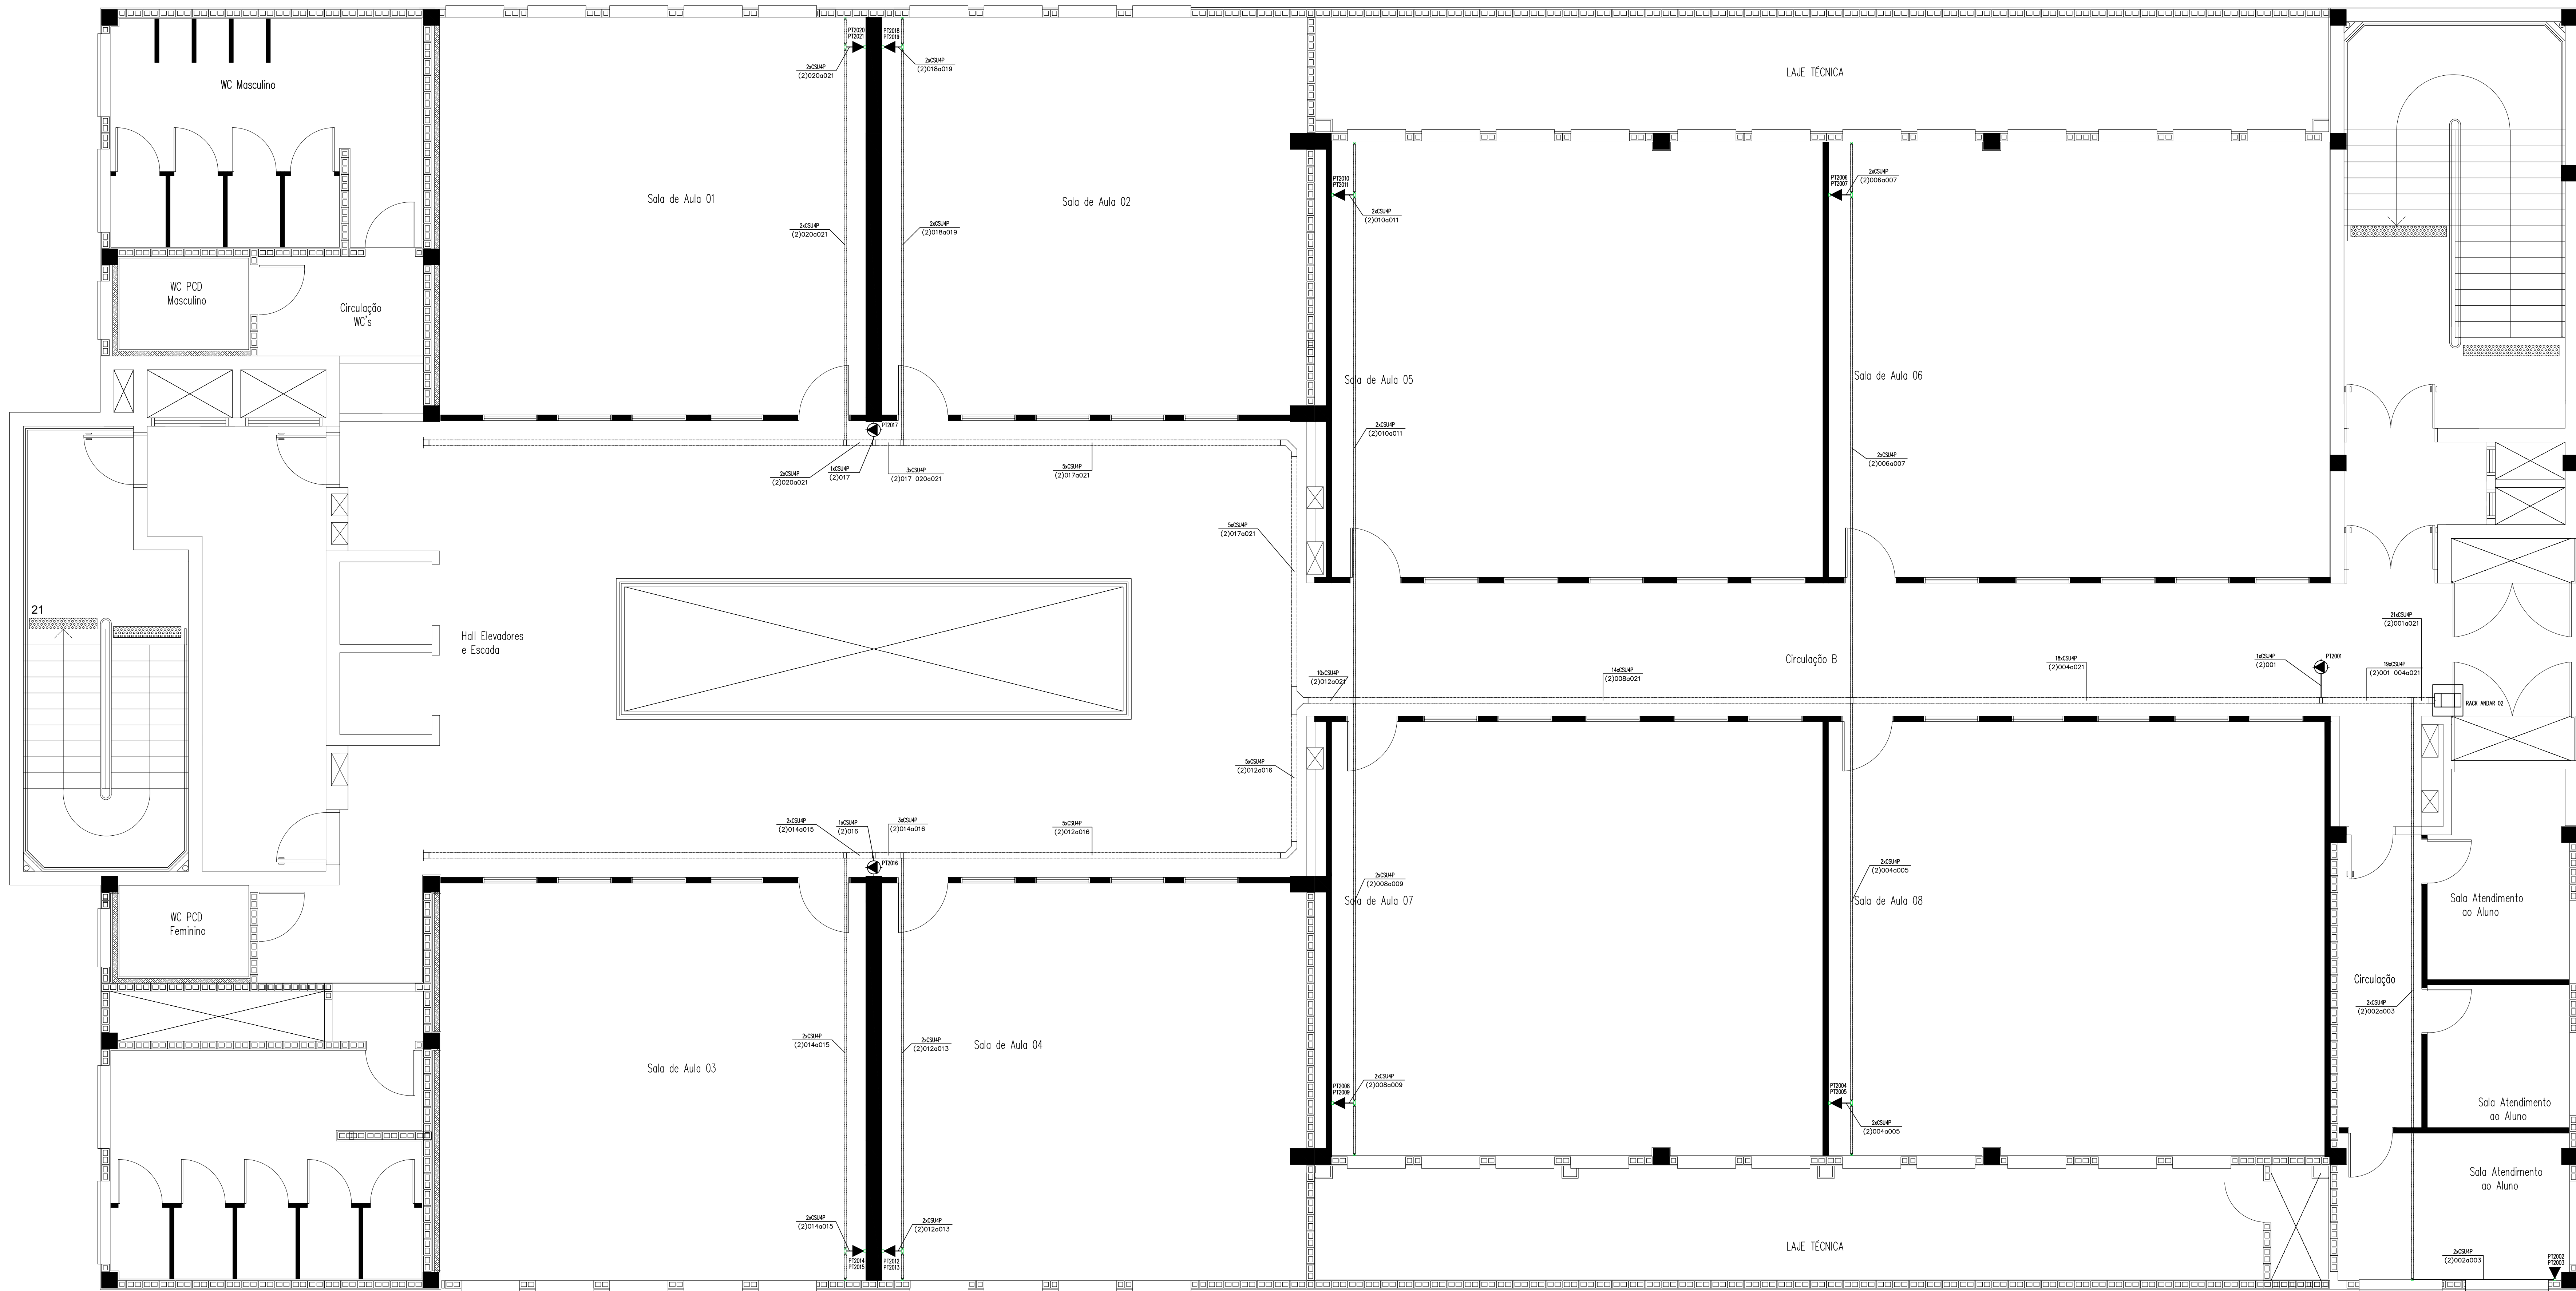

ITAMAR SCHUH - PROJETOS

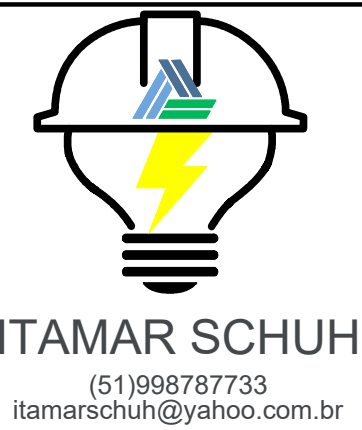

ENDEREÇO:
Avenida Francisco Trein, 326 - Cristo Redentor - Porto Alegre/RS

ASSUNTO:
Planta Baixa Segundo Pavimento

PROJETO CABEAMENTO ESTRUTURADO

DATA: março/2025


ESCALA: indicadas

DESENHO: ITAMAR


FOLHA:
CE 002
006

CONTRATANTE:
Instituto Federal de Educação, Ciência e Tecnologia do Rio Grande do Sul

RESPONSÁVEL TÉCNICO:
Eng. Itamar Schuh
CREA 123982

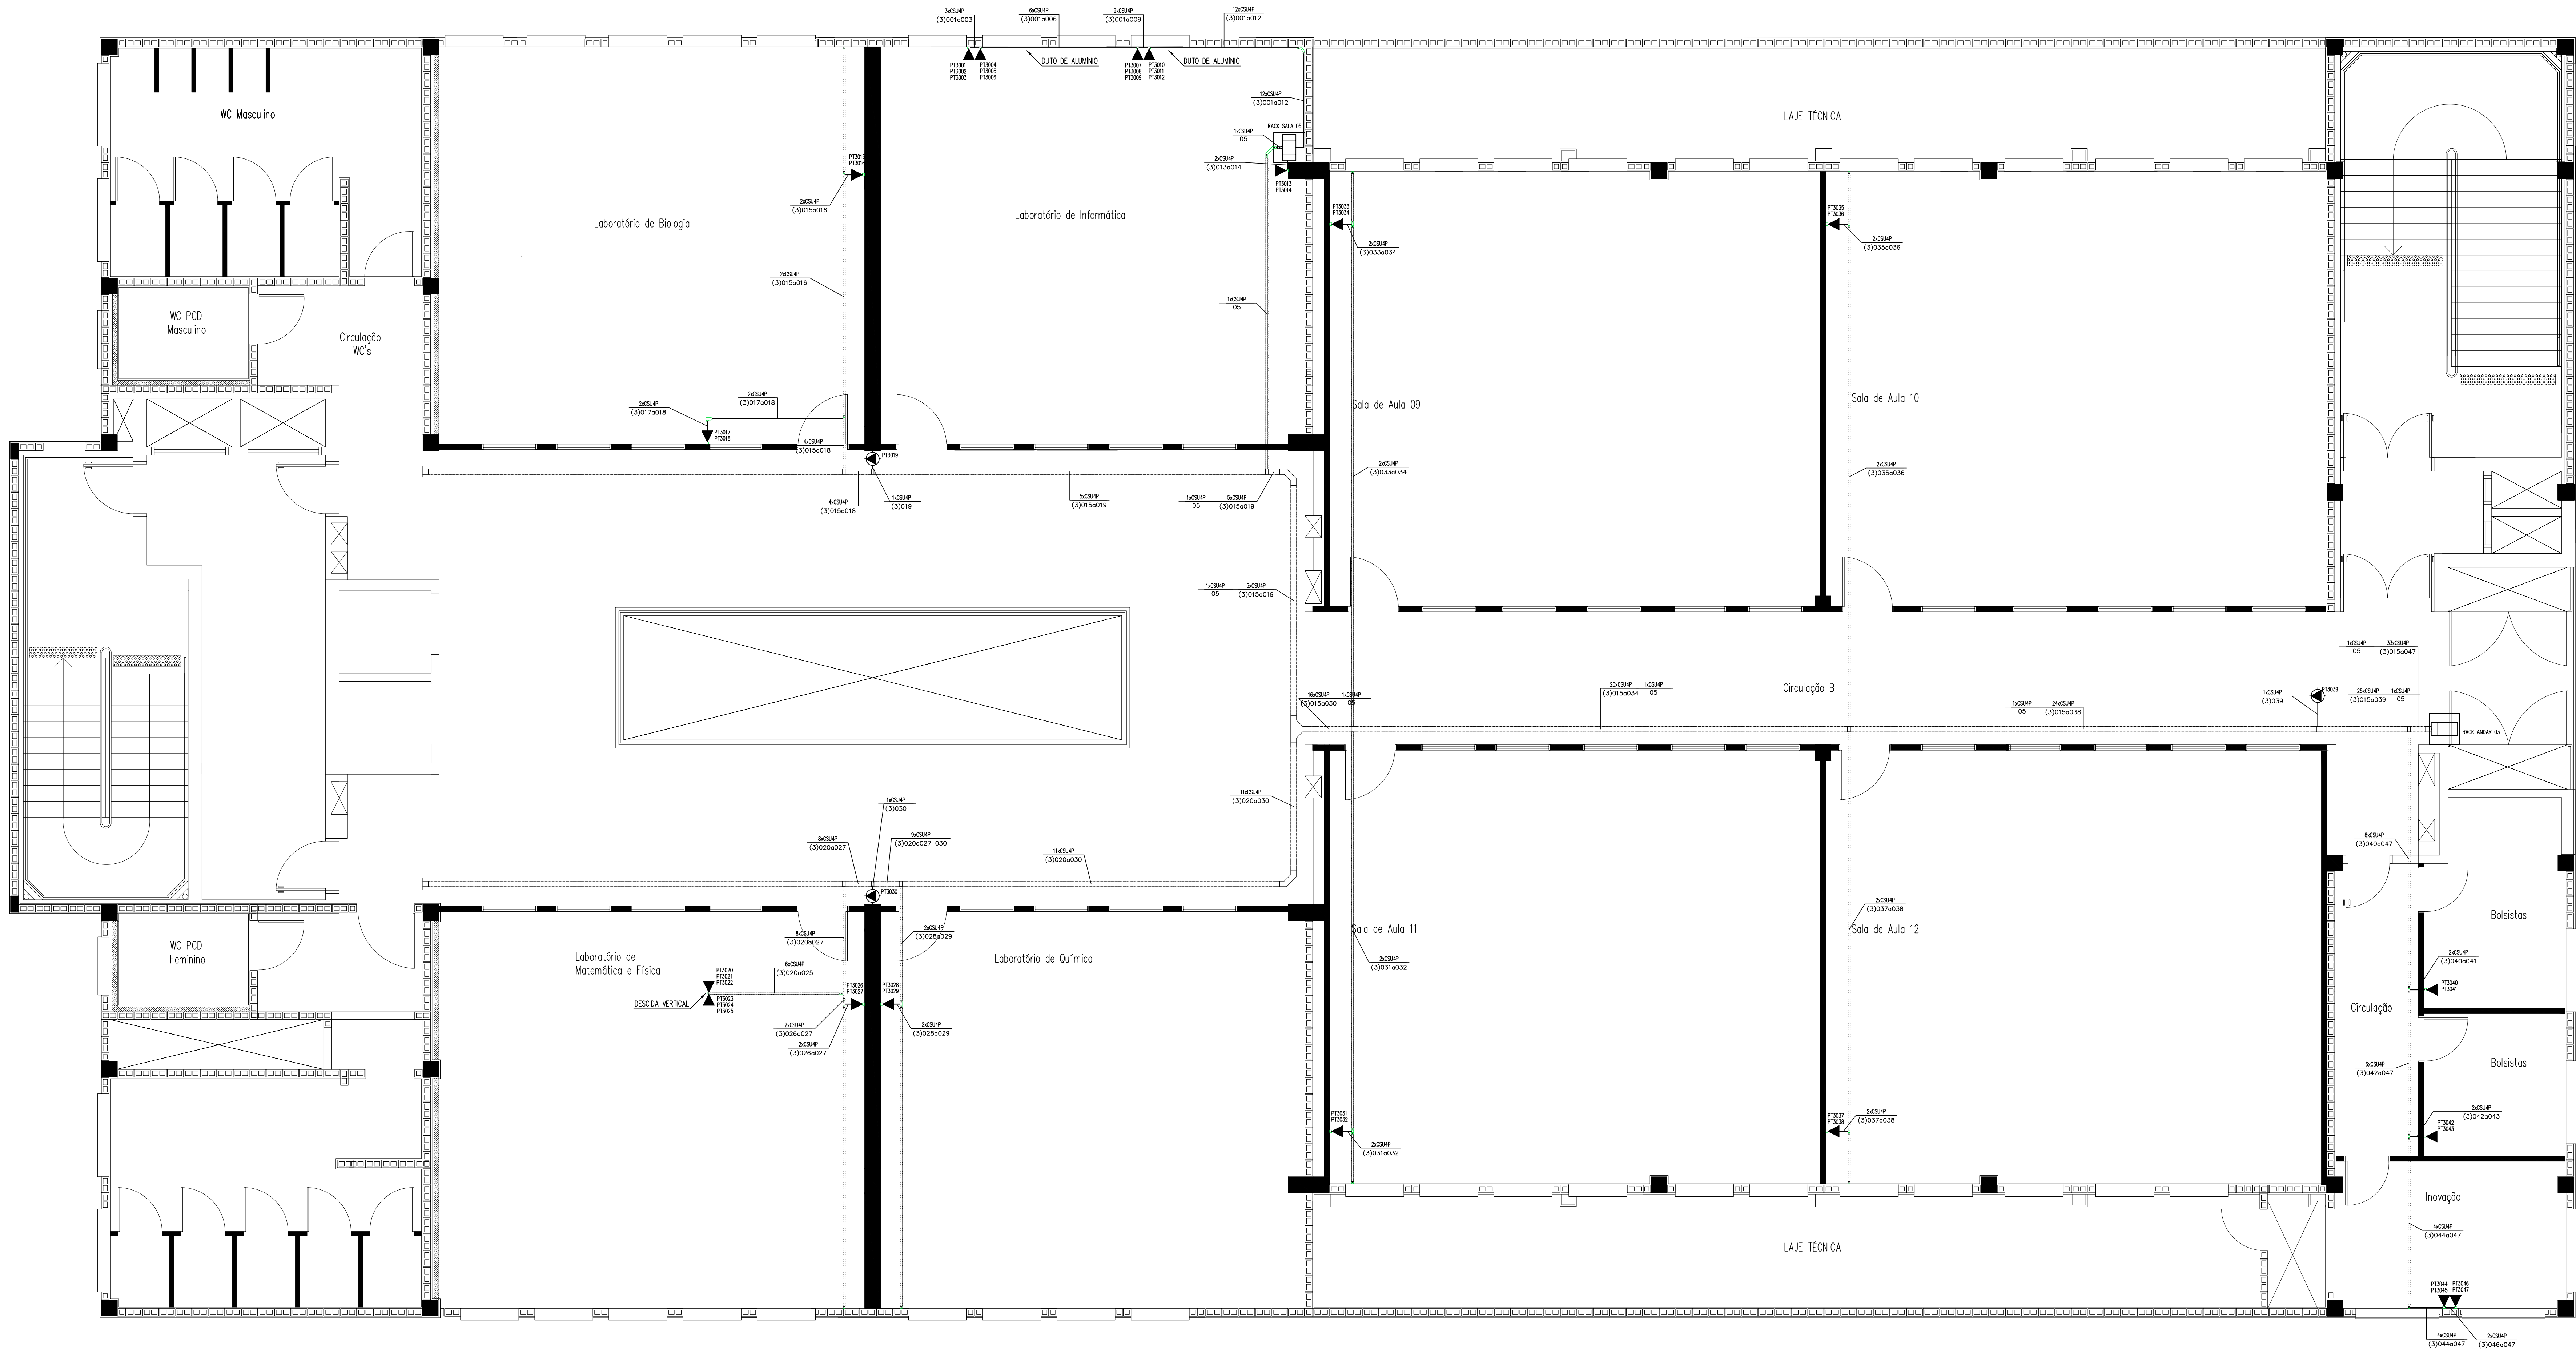

ITAMAR SCHUH - PROJETOS

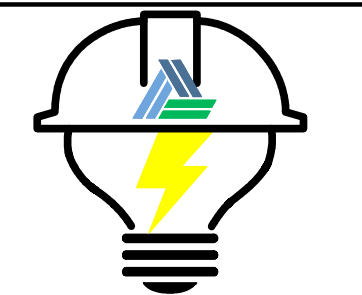

ITAMAR SCHUH
(51)959878733
itamarschuh@yahoo.com.br



CONTRATANTE:
Instituto Federal de Educação, Ciência e Tecnologia do Rio Grande do Sul

RESPONSÁVEL TÉCNICO:
Eng. Itamar Schuh
CREA 123982

ENDEREÇO:
Avenida Francisco Trein, 326 - Cristo Redentor - Porto Alegre/RS

ASSUNTO:
Planta Baixa Terceiro Pavimento

PROJETO CABEAMENTO ESTRUTURADO
FOLHA: 003
CE 006
DATA: março/2025
ESCALA: indicadas
DESENHO: ITAMAR

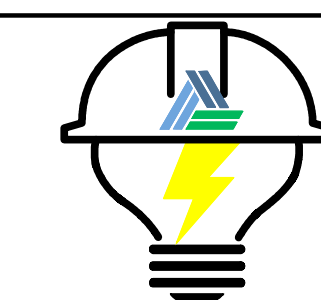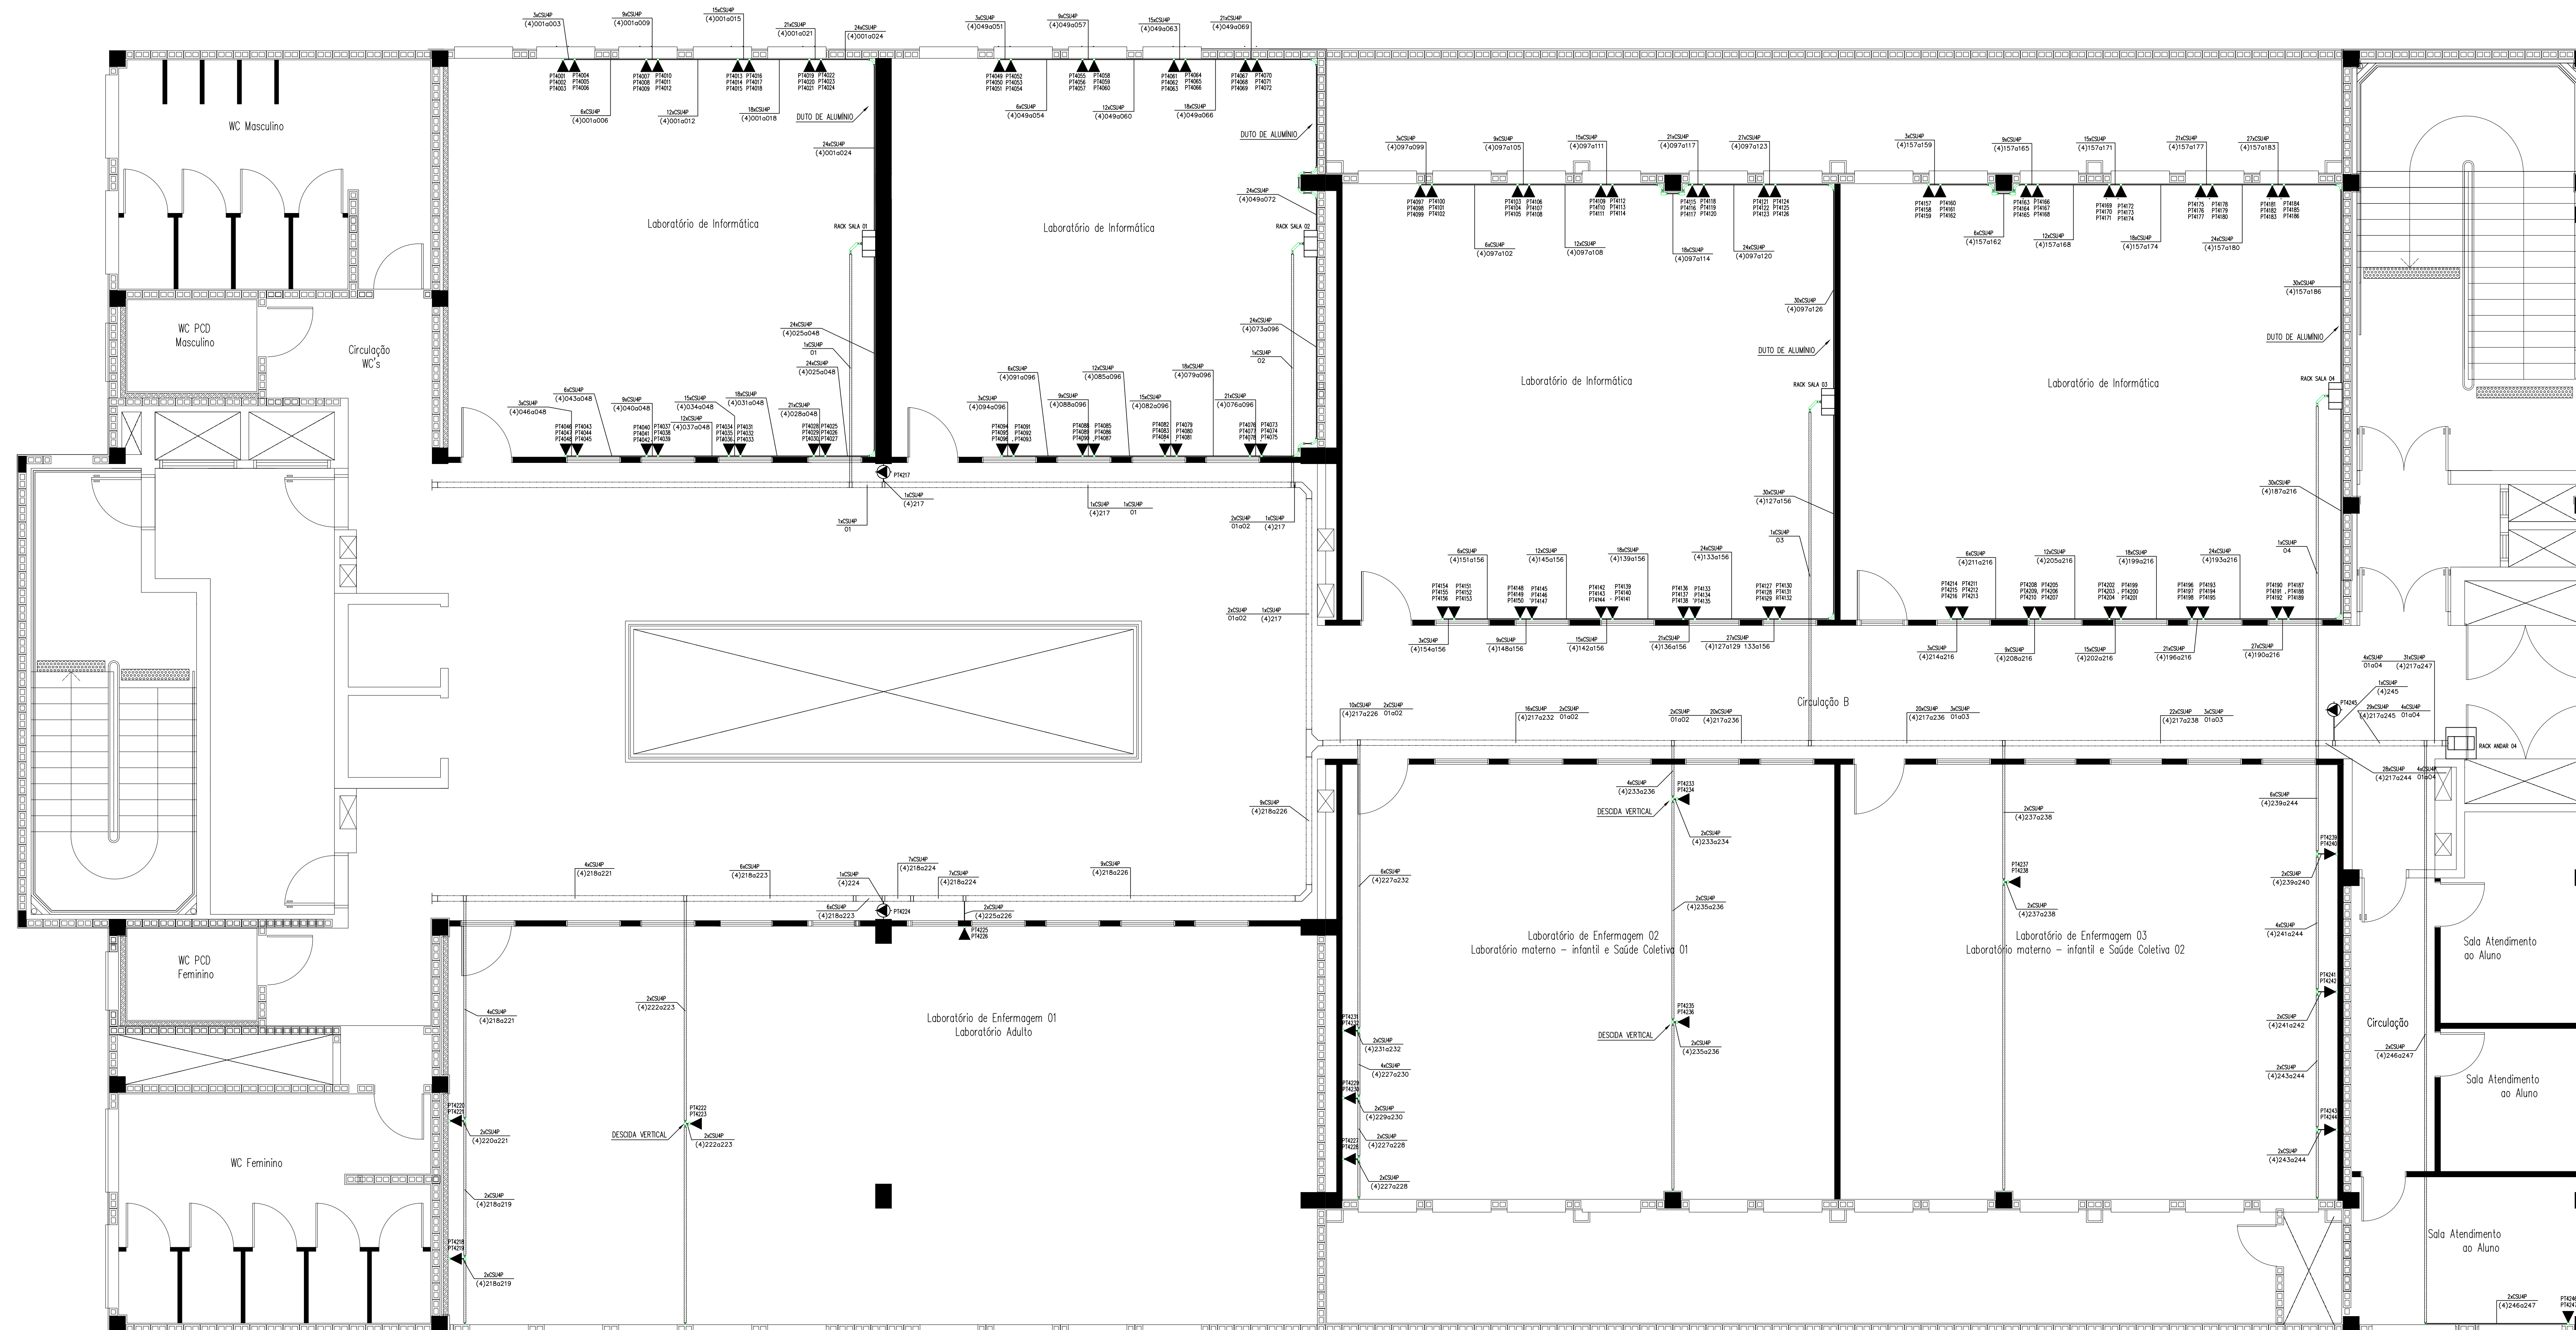

ITAMAR SCHUH
(51)998787733
itamarschuh@yahoo.com.br

CONTRATANTE:

Instituto Federal de Educação, Ciência e Tecnologia do Rio Grande do Sul


RESPONSÁVEL TÉCNICO:

Eng. Itamar Schuh
CREA 123982


ENDEREÇO:
Avenida Francisco Trein, 326 - Cristo Redentor - Porto Alegre/RS

ASSUNTO: Planta Baixa Quarto Pavimento

PROJETO CABEAMENTO ESTRUTURADO			FOLHA:
DATA: março/2025	ESCALA: indicadas	DESENHO: ITAMAR	CE 004 006

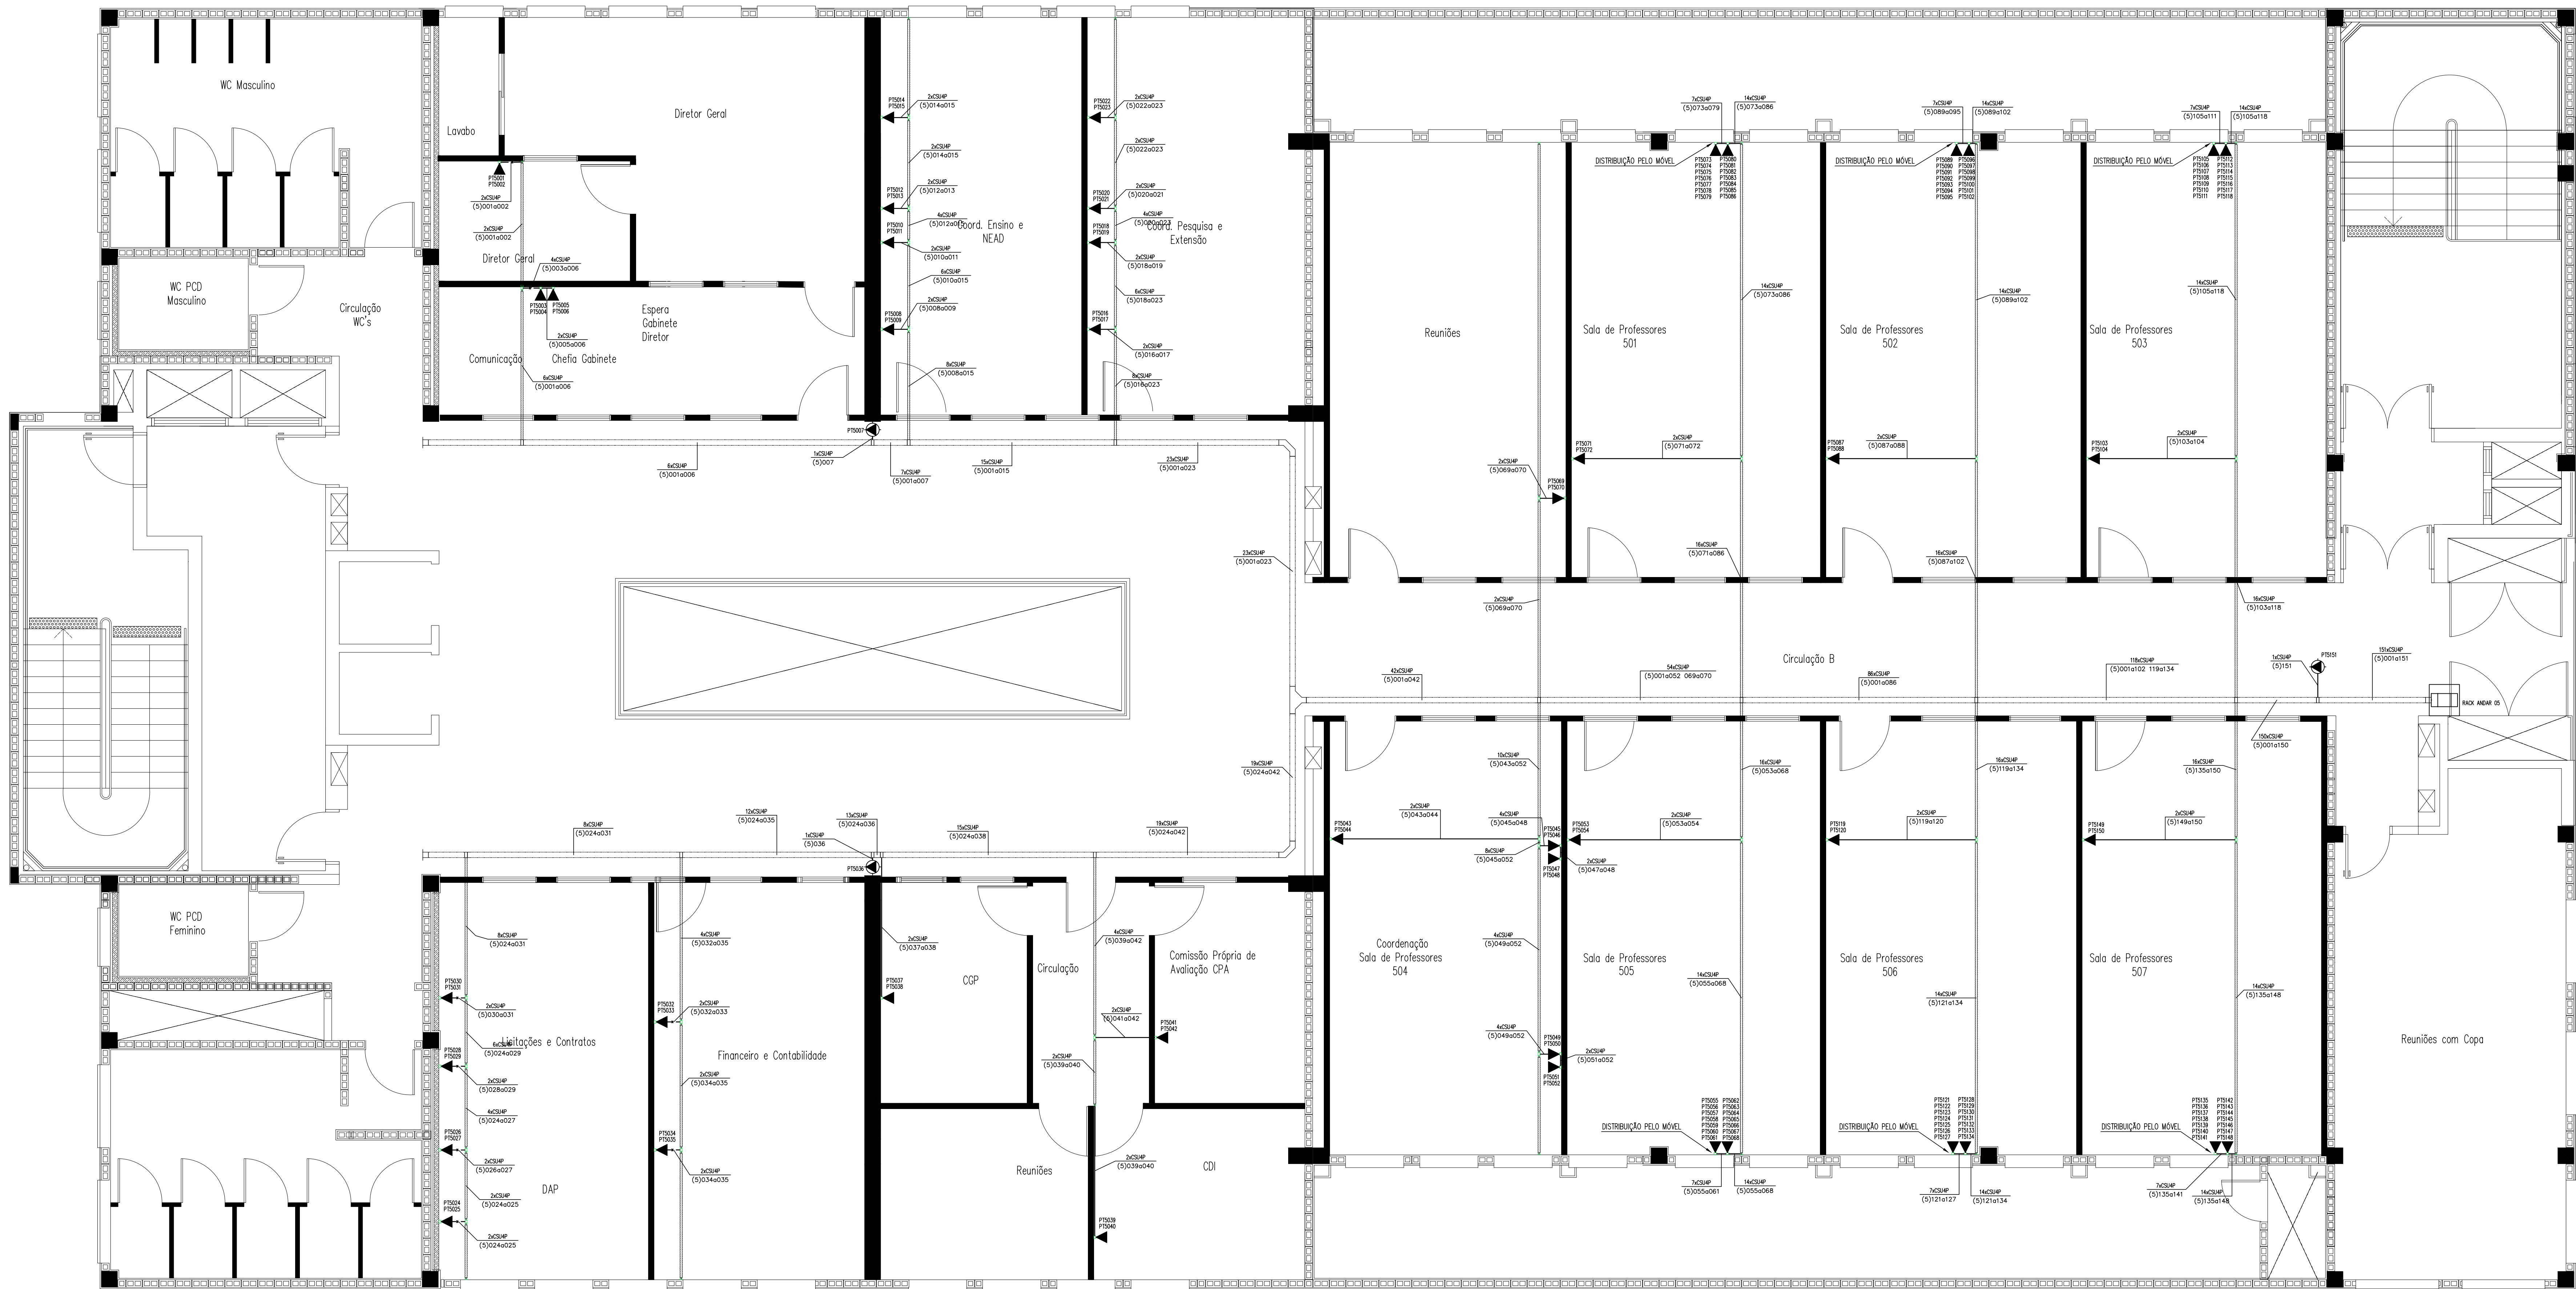

ITAMAR SCHUH - PROJETOS

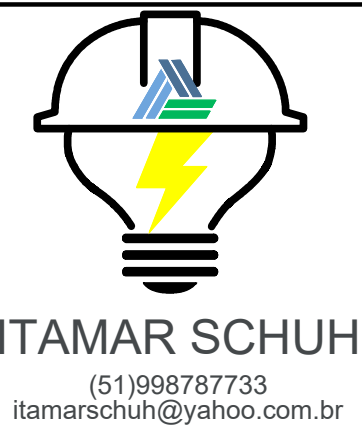

ENDEREÇO:
Avenida Francisco Trein, 326 - Cristo Redentor - Porto Alegre/RS

ASSUNTO:
Planta Baixa Quinto Pavimento

PROJETO CABEAMENTO ESTRUTURADO
DATA: março/2025
ESCALA: indicadas
DESENHO: ITAMAR

FOLHA:
CE 005 006

CONTRATANTE:
Instituto Federal de Educação, Ciência e Tecnologia do Rio Grande do Sul
RESPONSÁVEL TÉCNICO:
Eng. Itamar Schuh
CREA 123982